


Information.
Vi vill göra er uppmärksamm på att gränserna till er fastighet kan vara gamla, det innebär att det kan råda osäkerhet kring gränsernas läge.
Eftersom kartan är digital upptäcks den ofta som väldigt exakt, men så är det inte alltid. Den juridiskt gällande gränsen är alltid den markerig på marken (t.ex. rör i mark eller dubb i berg) som gränsen utmärktes med när den bildades. Det är fastighetsägarens uppgift att veta var gränsen är.
Om du ska söka bygglov, ha god marginal mellan nybyggnad och fastighetsgränsen.

Vid frågor kontakta Miljö- och stadsbyggnadskontorets kart- och mätavdelning.

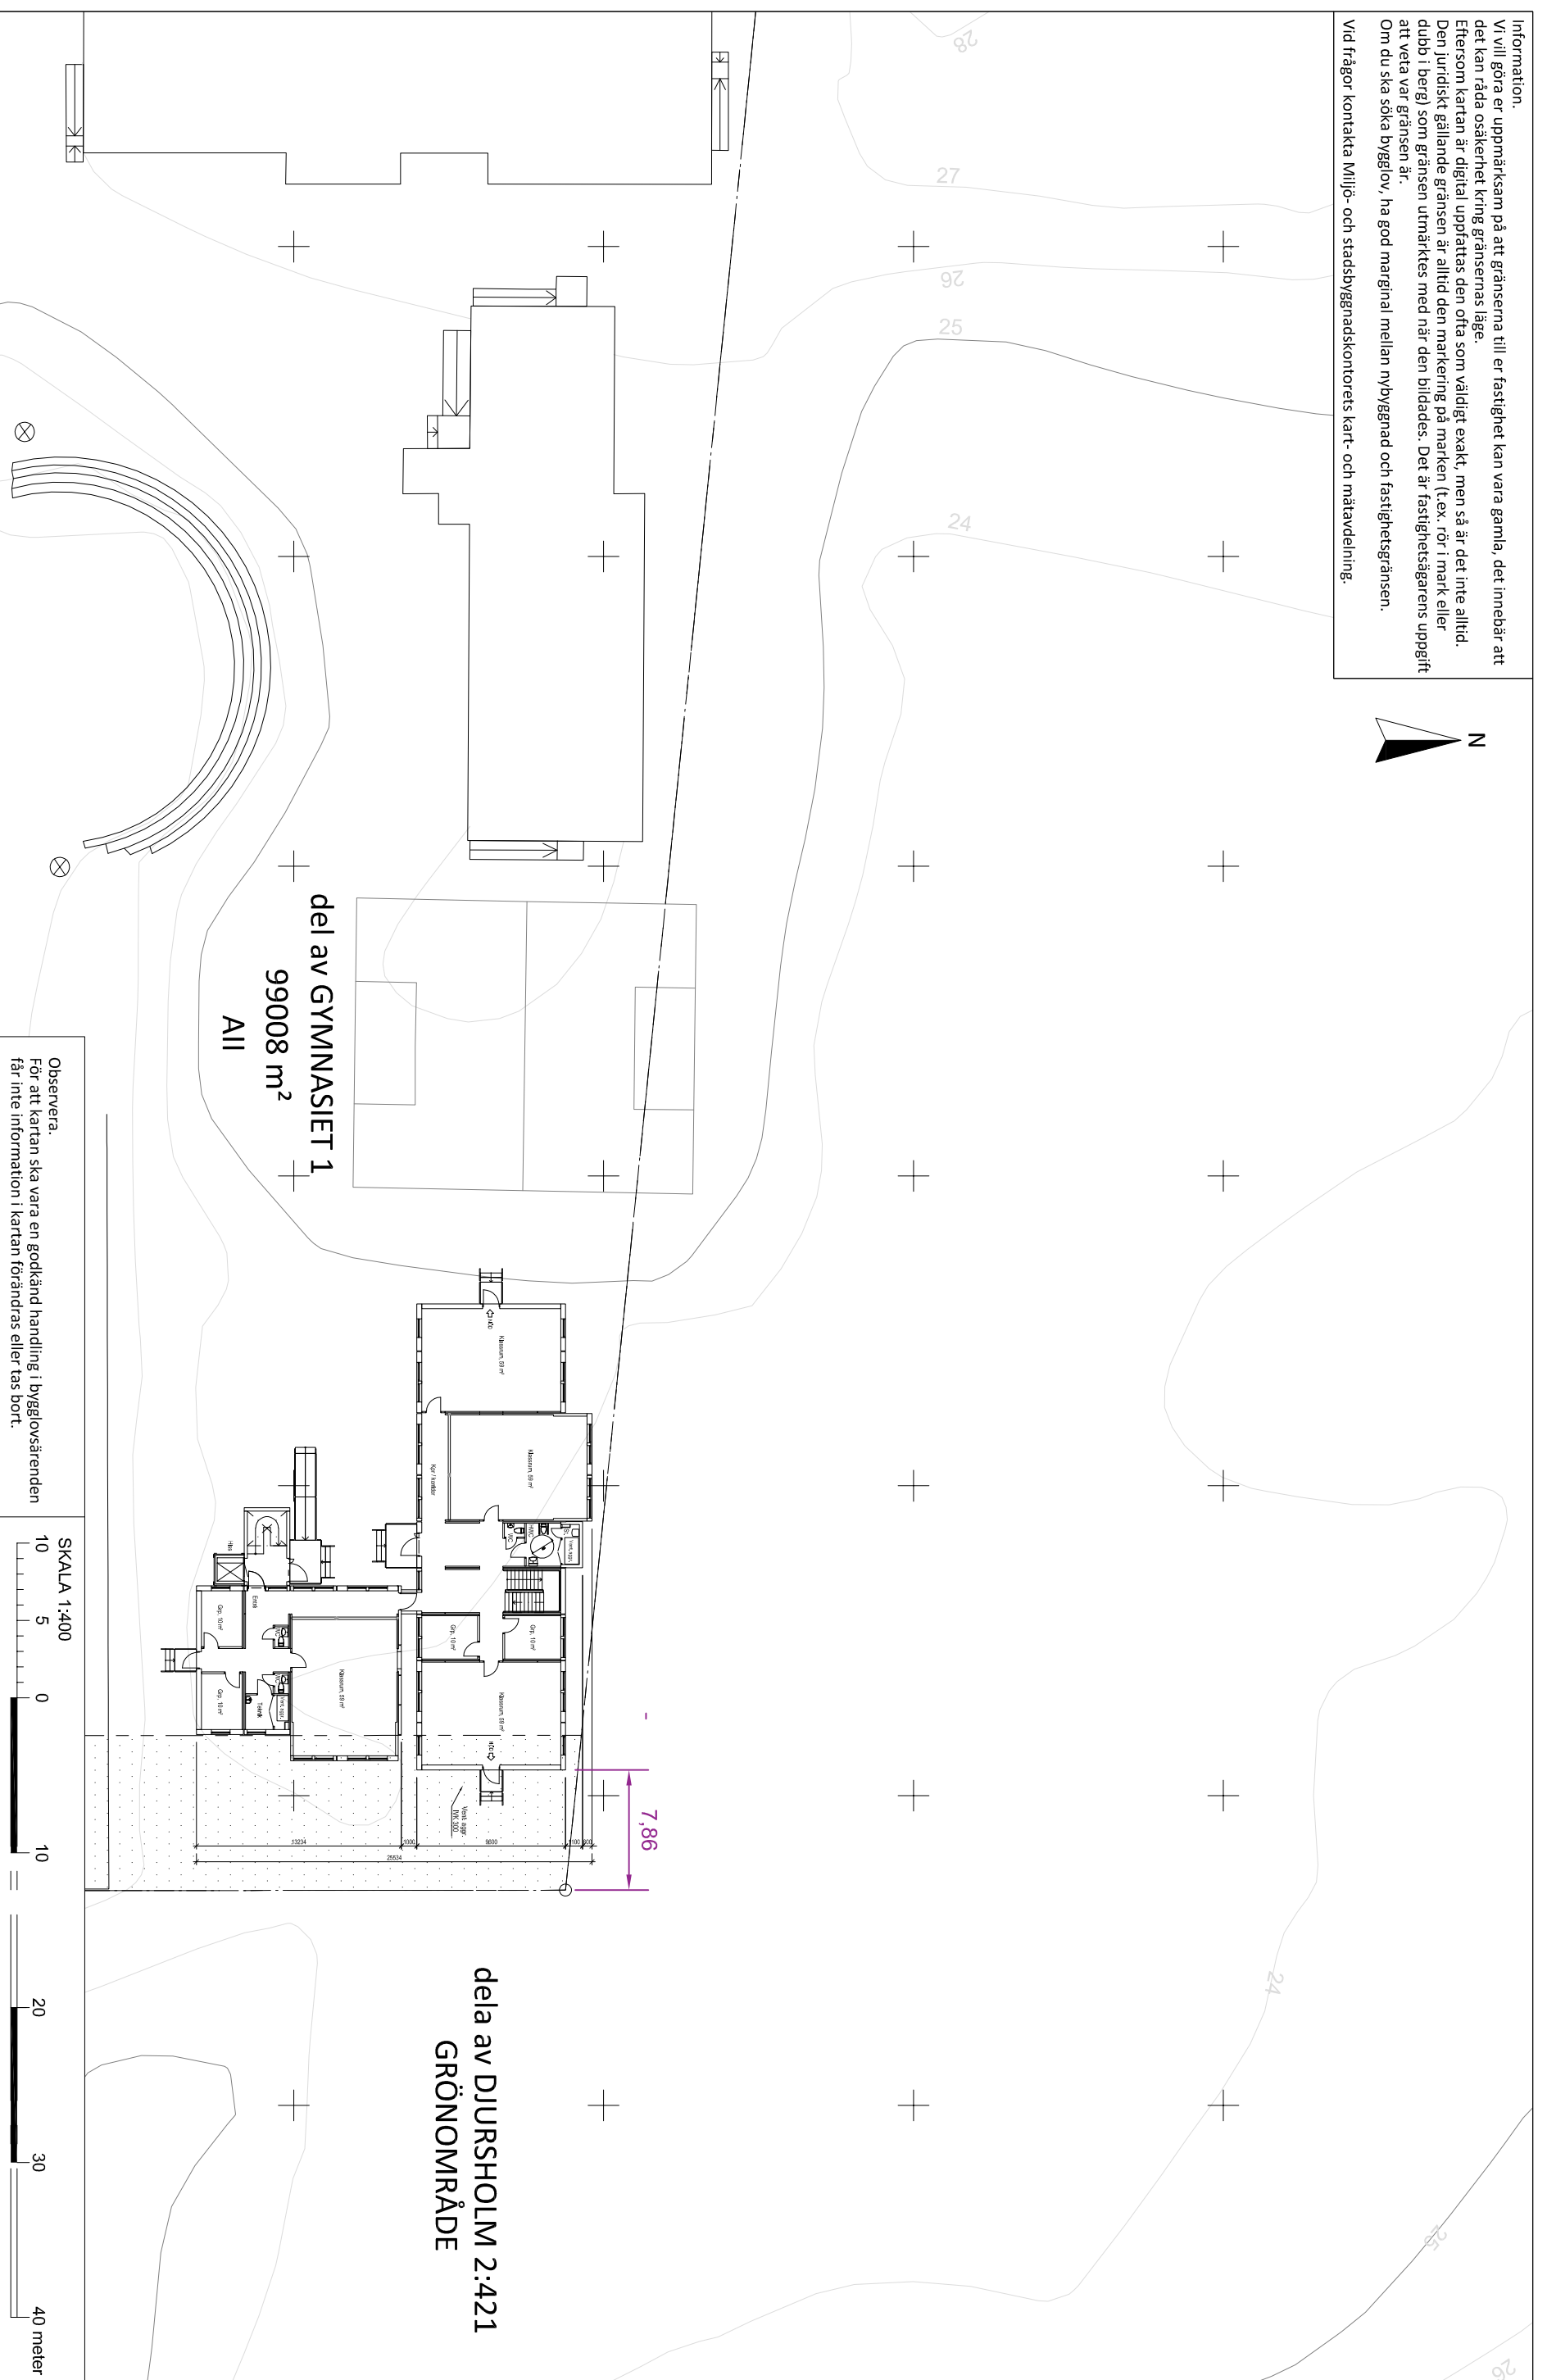

 **DANDERYDS KOMMUN**
Miljö- och stadsbyggnadskontoret

SITUATIONSPLAN
BESTYRKT UTDRAG UR PRIMÄRKARTA

Miljö- och stadsbyggnadskontoret, 2018-05-15
Mattias Holmström, Mätningssingenjör

Skala: 1:400, A3 format
Koordinatsystem SWEREF 99-18 00. Höjdsystem RH 2000.

del av DJURSHOLM 2:421
GRÖNOMRÅDE

FASTIGHET: **del av GYMNASIET 1 och DJURSHOLM2:421**

i DJURSHOLM, Danderyds kommun

ADRESS: Rinkebyvägen 4

DPL: S383; T5/1980

AREAL: m²

Bestämmelser: All GRÖNOMRÅDE