

FÖRKLARINGAR

KOORDINATSYSTEM SWREF 991800
HÖJDSYSTEM RH2000
PLUSHÖJDER ANGES I METER
ÖVRIGA MÅTT I MM

AK = ARMBÄGSKONTAKT
ANK = ANROPSSKINAPP HISS
UP = UTRYNNINGSPLATS


--- BRANDELLSGRÄNS E160

- ENKELDÖRR
- GLASAD ENKELDÖRR
- PARDÖRR
- AKTIVT DÖRRBLAD
- BEFINTLIGA DÖRRAR
- NYA VÄGGAR



FÖRESKRIFTER

HÄNVISNINGAR

HANDLINGSFÖRTECKNING BYGGLOV FÖR RITNINGAR

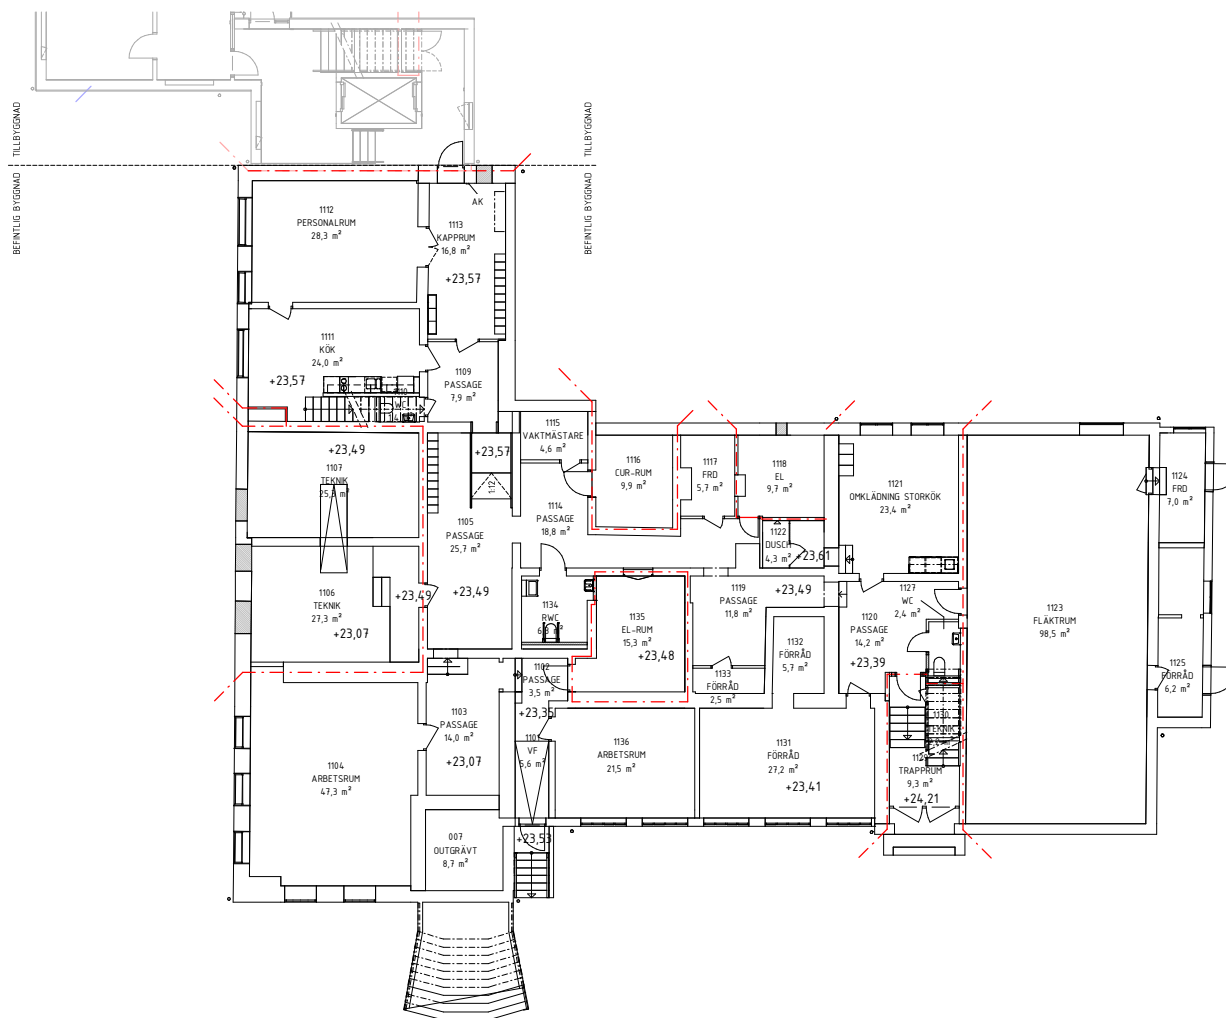

2022-06-07 16:05:45

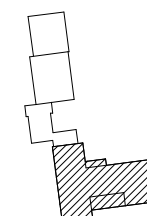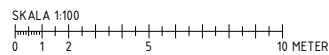

BET	ANT	ÄNDRINGEN AVSEER	DATUM	SIGN
BYGGLOVSHANDLING				
DANDERYDS KOMMUN Tekniska kontoret				
ORDRIFT NR	FYRTÄNDS NR	PROJEKT NR	PROJEKTFÖRANTVOR	
402	4151	5280	Johan Carlh	
<input type="checkbox"/>	A	Arkitema AB	TEL: 08-555 856 04	
<input checked="" type="checkbox"/>	B	Verifire Brandprojektering AB	TEL: 08-543 89 22	
<input type="checkbox"/>	E	PE Teknik & Arkitektur AB	TEL: 08-536 38 04	
<input type="checkbox"/>	K	Björking	TEL: 08-201 89 80	
<input type="checkbox"/>	L	Arkitema AB	TEL: 08-555 856 04	
<input type="checkbox"/>	W	Furst VVS & Energiteknik AB	TEL: 08-550 764 81	
<input type="checkbox"/>	V	Furst VVS & Energiteknik AB	TEL: 08-550 764 81	
UPPHÄVNING	ANSÖKAN NR	BEHANDLINGS NR	BESLUTSÄNDARE	
210049	JUGUR		E Fredriksson	
DATUM	ANSÖKAN NR	BEHANDLINGS NR	DECISION	
2022-06-07		B. Forestier	ARKITEKT	
ENEBY SKOLA				
PLAN 1				
OMBYGGNAD				
PLANRITNING				
SKALA	PROJEKT	OBJEKT		
A1 1:100		4151-A40-1-010		
A3 1:200				

FÖRKLARINGAR

KOORDINATSYSTEM SWEREF 991800
HÖJDSYSTEM RH2000
PLUSHÖJDER ANGES I METER
ÖVRIGA MÅTT I MM

AK = ARMBÄGSKONTAKT
ANK = ANROPSSKNAPP HISS
UP = UTRYNNINGSPLATS

--- BRANDCELLSGRÄNS E160



ENKELDÖRR
GLASAD ENKELDÖRR
PARDÖRR
AKTIVT DÖRRBLAD
BEFINTLIGA DÖRRAR
NYA VÄGGAR



FÖRESKRIFTER

HÄNVISNINGAR

HANDLINGSFÖRTECKNING BYGGLOV FÖR RITNINGAR

 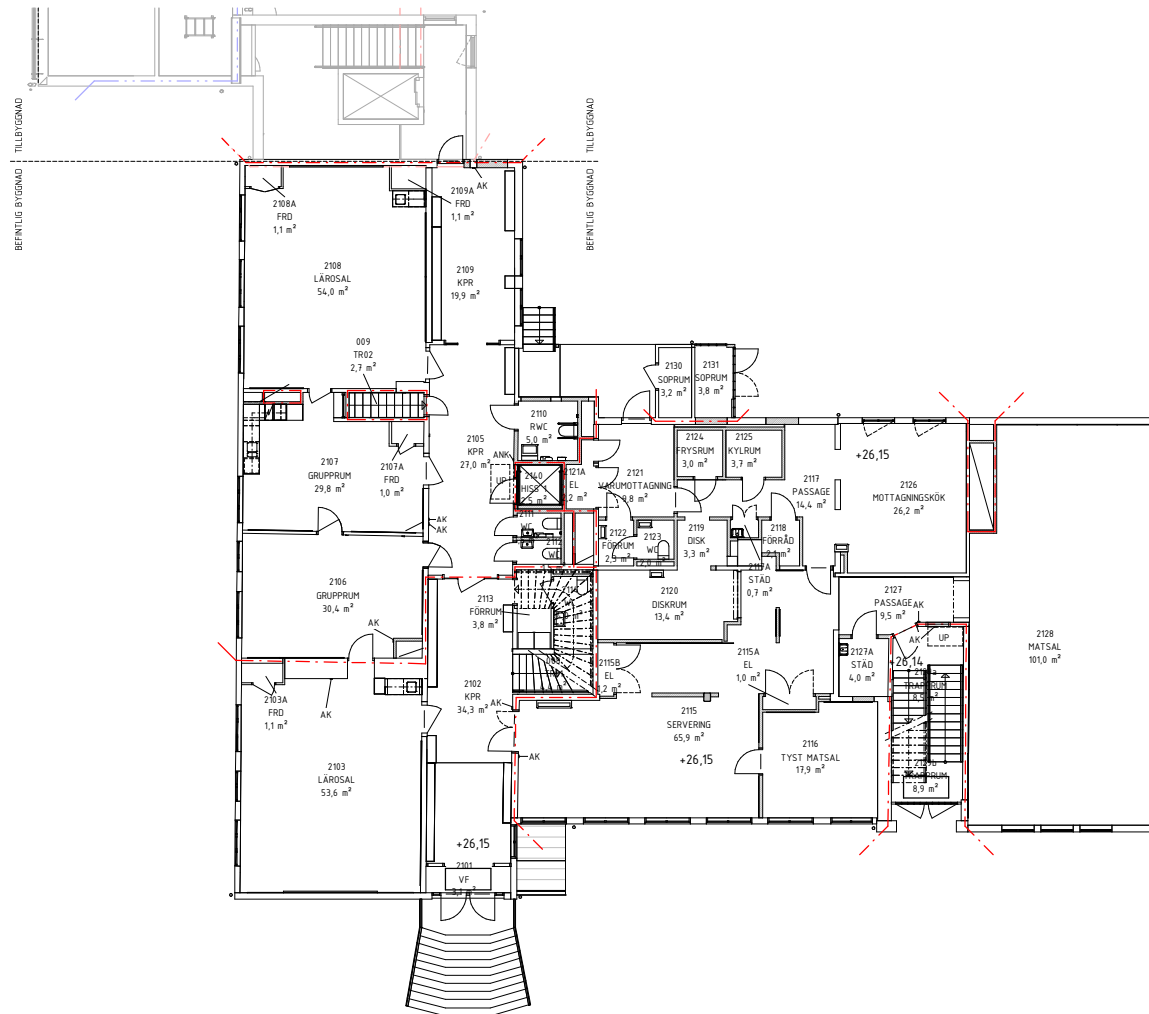

BYGGLOVSHANDLING

DANDERYDS KOMMUN
Tekniska kontoret


BET	ANT	ÄNDRINGEN AVSEER	DATUM	SIGN
BYGGLOVSHANDLING				
DANDERYDS KOMMUN Tekniska kontoret				
PROJEKT NR	BYGGNINGS NR	PROJEKT NR	PROJEKTFÖRANT	
402	14151	5289	Johan Carlh	
<input checked="" type="checkbox"/> A	Arkitema AB		TEL: 08-555 854 04	
<input checked="" type="checkbox"/> B	Verifire Brandprojektering AB		TEL: 08-543 89 22	
<input checked="" type="checkbox"/> E	PE Teknik & Arkitektur AB		TEL: 08-536 38 04	
<input checked="" type="checkbox"/> K	Bjerkning		TEL: 08-201 89 03	
<input checked="" type="checkbox"/> L	Arkitema AB		TEL: 08-555 854 04	
<input checked="" type="checkbox"/> W	Furst VVS & Energiteknik AB		TEL: 08-550 744 84	
<input checked="" type="checkbox"/> V	Furst VVS & Energiteknik AB		TEL: 08-550 744 84	
OFFERT NR	ANFÖRANDE NR	BÄNDELÄGARE		
210049	JUGUR	E Fredriksson		
DATUM	ANSÖKAN	DECISION		
2022-06-07	B. Forestier		ARKITEKT	

ENEBY SKOLA
PLAN 2
OMBYGGNAD
PLANRITNING

SKALA
A1 1:100
A3 1:200

PROJEKT NR
4151-A40-1-020

SKALA 1:100

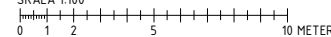

FÖRKLARINGAR

KOORDINATSYSTEM SWREF 991800
HÖJDSYSTEM RH2000
PLUSHÖJDER ANGES I METER
ÖVRIGA MÅTT I MM

AK = ARMBÄGSKONTAKT
ANK = ANROPSSKNAPP/HISS
UP = UTRYNNINGSPLATS


--- BRANDELLSGRÄNS E160

- ENKELDÖRR
- GLASAD ENKELDÖRR
- PARDÖRR
- AKTIVT DÖRRBLAD
- BEFINTLIGA DÖRRAR
- NYA VÄGGAR



FÖRESKRIFTER

HÄNVISNINGAR

HANDLINGSFÖRTECKNING BYGGLOV FÖR RITNINGAR

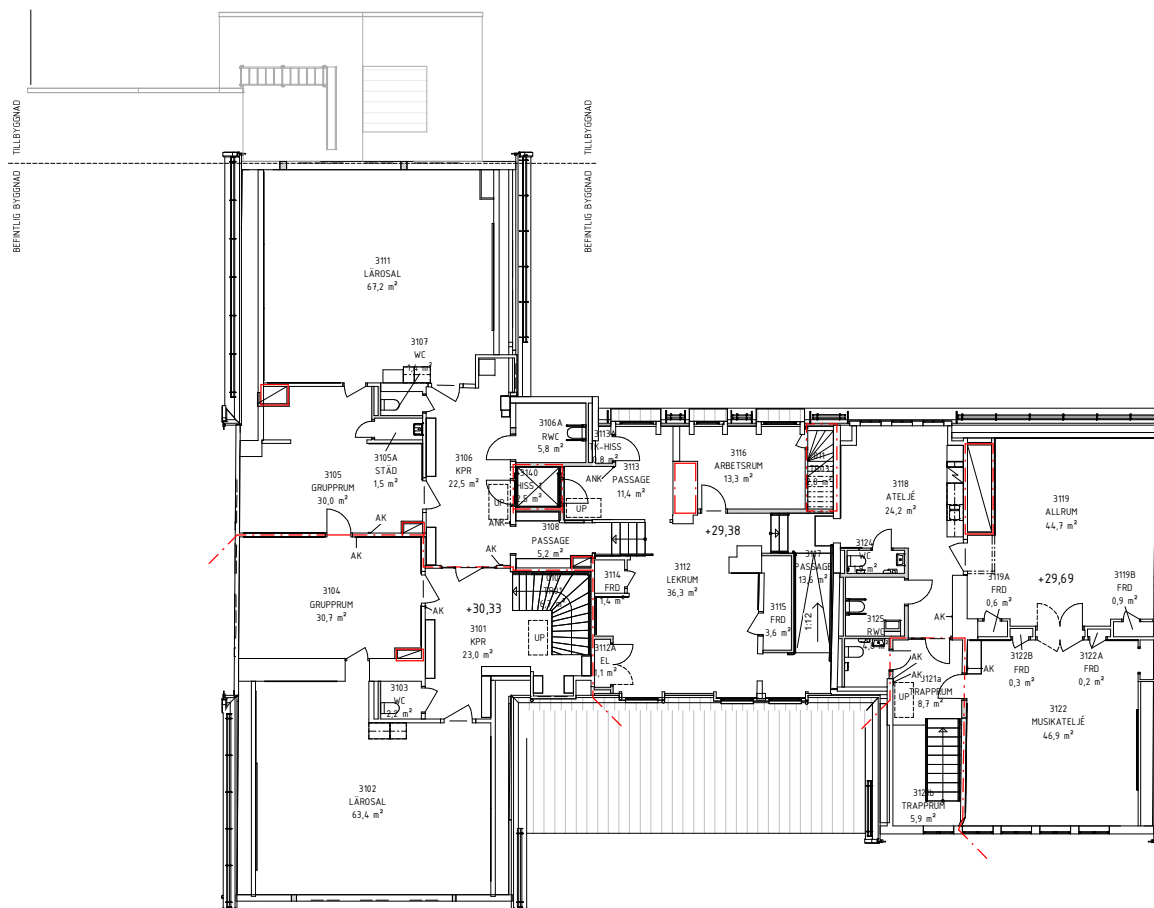

SKALA 1:100

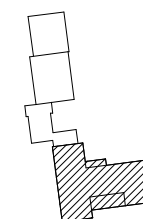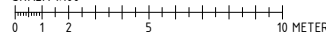

BET	ANT	ANDRNINGEN AVBER	DATUM	SIGN
BYGGLOVSHANDLING				
DANDERYDS KOMMUN Tekniska kontoret				
PROJEKT NR	FYTIDIGS NR	PROJEKT NR	PROJEKTFÖRANT	
402	4151	5280	Johan Gath	
<input checked="" type="checkbox"/>	A	Arkitema AB	TEL: 08-555 856 04	
<input checked="" type="checkbox"/>	B	Verifire Brandprojektering AB	TEL: 08-543 89 22	
<input checked="" type="checkbox"/>	E	PE Teknik & Arkitektur AB	TEL: 08-536 38 04	
<input checked="" type="checkbox"/>	K	Bjerkving	TEL: 08-201 89 80	
<input checked="" type="checkbox"/>	L	Arkitema AB	TEL: 08-555 856 04	
<input checked="" type="checkbox"/>	W	Furst VVS & Energiteknik AB	TEL: 08-550 744 84	
<input checked="" type="checkbox"/>	V	Furst VVS & Energiteknik AB	TEL: 08-550 744 84	
UPPGIFTS NR	PROJEKTOREN AV	SÄMÅLSANSVARIG		
210049	JUGUR	E.Fredriksson		
DATUM	ANSÖKAN AV	DISCIPLIN		
2022-06-07	B. Forestier	ARKITEKT		
ENEBY SKOLA				
PLAN 3				
OMBYGGNAD				
PLANRITNING				
SKALA	PROJEKT	SÄMÅLSANSVARIG		
A1 1:100	4151-A40-1-030	E.F.		
A3 1:200				

FÖRKLARINGAR

KOORDINATSYSTEM SWEREF 991800
HÖJDSYSTEM RH2000
PLUSHÖJDER ANGES I METER
ÖVRIGA MÅTT I MM

AK = ARMBÄGSKONTAKT
ANK = ANROPSSKNAPP/HISS
UP = UTRYNNINGSPLATS

--- BRANDCELLSGRÄNS E160


ENKELDÖRR
GLASAD ENKELDÖRR
PARDÖRR
AKTIVT DÖRRBLAD
BEFINTLIGA DÖRRAR
NYA VÄGGAR




FÖRESKRIFTER

HÄNVISNINGAR

HANDLINGSFÖRTECKNING BYGGLOV FÖR RITNINGAR

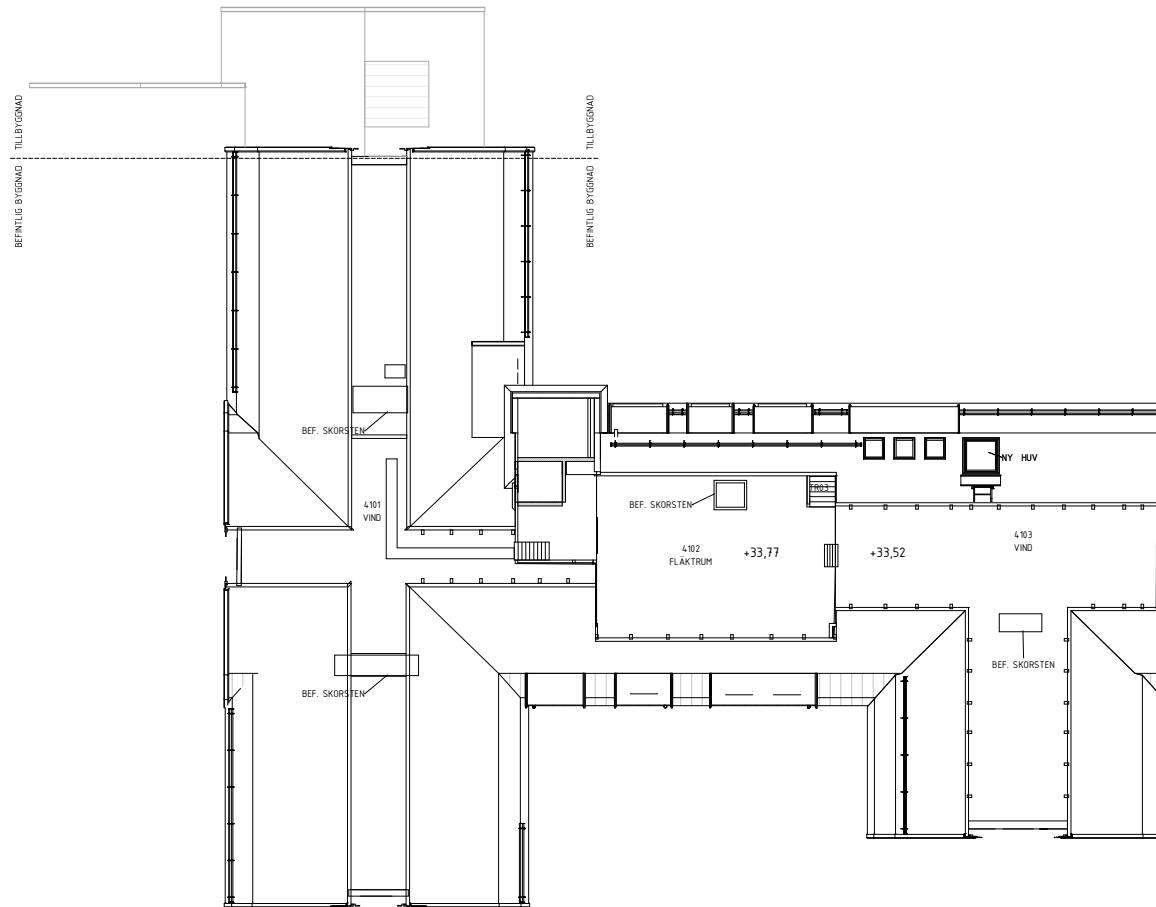

SKALA 1:100
0 1 2 5 10 METER

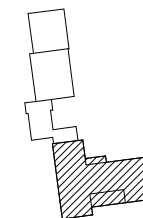

BET.	ANT.	ÄNDRINGEN AVSEER	DATUM	SIGN.
BYGGLOVSHANDLING				
DANDERYDS KOMMUN Tekniska kontoret				
PROJEKT NR	BYGGNADS NR	PROJEKT NR	PROJEKTFÖRANT	
402	4151	5280	Johan Carlh	
<input type="checkbox"/>	A	Arkitema AB	TEL: 08-555 856 04	
<input checked="" type="checkbox"/>	B	Ventfire Brandprojektering AB	TEL: 08-543 88 22	
<input type="checkbox"/>	E	PE Teknik & Arkitektur AB	TEL: 08-536 38 04	
<input type="checkbox"/>	K	Bjerkling	TEL: 08-201 87 83	
<input type="checkbox"/>	L	Arkitema AB	TEL: 08-555 856 04	
<input type="checkbox"/>	W	Furst VVS & Energiteknik AB	TEL: 08-550 744 84	
<input type="checkbox"/>	V	Furst VVS & Energiteknik AB	TEL: 08-550 744 84	
OFFISIAL NR	PROJEKTORENS NAV	SÄMÅLSSÄDNE		
210049	JUGUR	E Fredriksson		
DATUM	ANSÖKAN	BEPRÖVAD	DISCIPLIN	
2022-06-07	B. Forestier	B. Forestier		ARKITEKT
ENEBY SKOLA				
PLAN 4				
OMBYGGNAD				
PLANRITNING				
SKALA	PROJEKT	SÄMÅLSSÄDNE		
A1 1:100	4151-A40-1-040	1/ST		
A3 1:200				

FÖRKLARINGAR

KOORDINATSYSTEM SWREF 991800
HÖJDSYSTEM RH2000
PLUSHÖJDER ANGES I METER
ÖVRIGA MÅTT I MM

MODELLEN ÄR BASERAD PÅ RITNINGUNDERLAG FRÅN
DANDERYDS KOMMUN SAMT KORRIGERINGAR ENLIGT
PUNKTMÖLN UPPMÅTT OKTOBER 2021. AVVIKELSER FRÅN
VERKLIGHETEN FÖREKOMMER.

TB = TAKBRYGGA

SRS = SNÖRASSKYDD

R = RÄCKE



----- RIVS

FÖRESKRIFTER


P1 - PLÅTBETÄLJER TAK SÅSOM TAKHUVAR OCH LUCKOR
UTFÖRS I SVART PLÅT LIKA BEFINTLIGT. RAL 9011.
TAKSAKERHET PLÅTTAK UTFÖRS SVART RAL 9011.
TAKSAKERHET PÅ TEGELTAK UTFÖRS TEGELRÖD (RAL 8004)
TAKAVVATTNING UTFÖRS MED VITA HÄNGGRÄNNOR OCH
STUPRÖR LIKA BEFINTLIGT.
BEFINTLIGT TAKTEGEL, DEMONTERAS, ÅTERMONTERAS, OCH
KOMPLETTERAS NYTT OCH BEFINTLIGT TEGEL UPPLANDAS
VID ÅTERMONTAGE.

HÄNVISNINGAR

HANDLINGSFÖRTECKNING BYGGLOV FÖR RITNINGAR

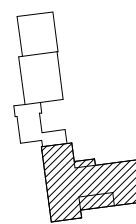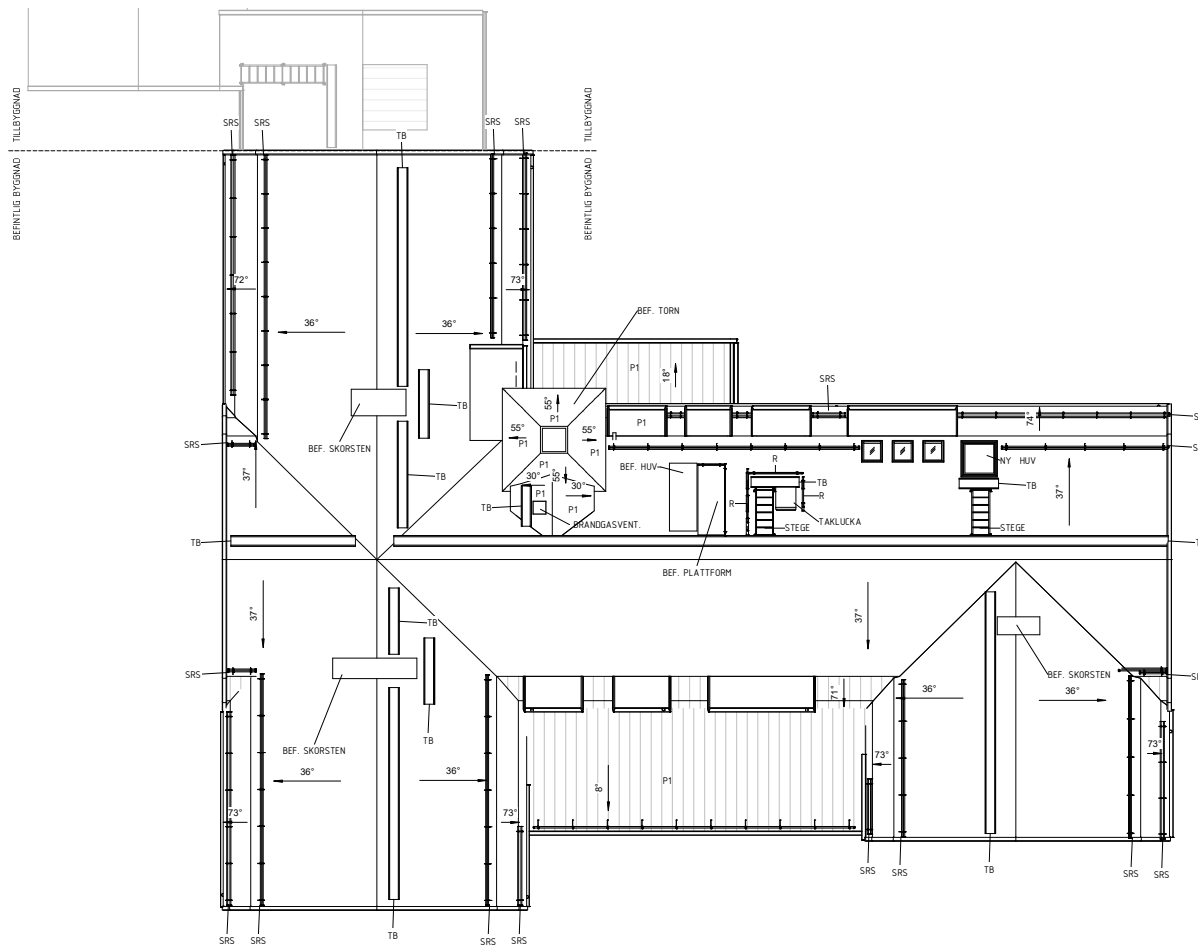

SKALA 1:100

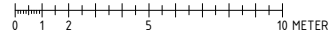

BET	ANT	ÄNDRINGEN AVSER	DATUM	SIGN
BYGGLOVSHANDLING				
DANDERYDS KOMMUN Tekniska kontoret				
PROJEKT NR	FYNDINGS NR	PROJEKT NR	PROJEKTFÖRSTÄ	
402	4151	5290	Johan Gath	
<input checked="" type="checkbox"/> A	Arkitema AB		TEL: 08-565 856 04	
<input checked="" type="checkbox"/> B	Ventire Brandprojektering AB		TEL: 08-565 85 22	
<input checked="" type="checkbox"/> E	PE Teknik & Arkitektur AB		TEL: 08-516 38 04	
<input checked="" type="checkbox"/> K	Björking		TEL: 08-201 87 83	
<input checked="" type="checkbox"/> L	Arkitema AB		TEL: 08-565 856 04	
<input checked="" type="checkbox"/> W	Furst VVS & Energiteknik AB		TEL: 08-550 744 84	
<input checked="" type="checkbox"/> V	Furst VVS & Energiteknik AB		TEL: 08-550 744 84	
UPPDRAGS NR	ANSÖKAN NR	BÄNDELKÄRNE		
210049	JUGUR	E Fredriksson		
DATUM	ANSÖKAN NR	DECORIN	ARKITEKT	
2022-06-07	B. Forestier			
ENEBY SKOLA				
TAKPLAN				
OMBYGGNAD				
PLANRITNING				
SKALA	PROJEKT	SÄTT		
A1 1:100	4151-A41-1-000			
A3 1:200				

FÖRKLARINGAR

KOORDINATSYSTEM SWEREF 991800
HÖJDSYSTEM RH2000
PLUSHÖJDER ANGES I METER
ÖVRIGA MÅTT I MM

FÖRESKRIFTER

TAK: P1 - PLÅTDETALJER TAK SÅSOM TAKHUVAR OCH LUCKOR UTFÖRS I SVART PLÅT LIKA BEFINTLIGT. RAL 9011. TAKSKÄRNET PLÅTTAK UTFÖRS SVART RAL 9011. TAKSKÄRNET PÅ TEGELTAK UTFÖRS TEGELRÖD (RAL 8004) TAKAVVÄTTNING UTFÖRS MED VITA HÄNGRÄNNOR OCH STUPRÖR LIKA BEFINTLIGT. BEFINTLIGT TAKTEGEL, DEMONTERAS, ÅTERMONTERAS, OCH KOMPLETTERAS. NYTT OCH BEFINTLIGT TEGEL UPPBLANDAS VID ÅTERMONTAGE.

FASAD: PUTSFASAD ILAGAS OCH UTFÖRS VID RIVNING AV BYGGNADSEDELAR MED YTSKIKT LIKA BEFINTLIGT. SOCKEL ÅTGÄRDAS UTFÖRS LIKA BEFINTLIGT.

FÖNSTER: NYA FÖNSTER OCH BLECK UTFÖRS VITA LIKA BEFINTLIGA. NYA FÖNSTER SE UPPSTÄLLNINGSRITNING.

DÖRRAR: NYA DÖRRAR I SOCKELPARTI UTFÖRS SOM BRUNA NCS S 70D-YTOR. DÖRR I GÅL. FASAD, VID LASTKÄLLA UTFÖRS VIT LIKA FÖNSTER. NYTT ENTRÉPARTI I KLARLACKAD EK.


GALLER: NYA GALLER UTFÖRS I SAMMA KULÖR SOM INTILLIGANDE FASAD.




FASAD MOT SYD

HÄNVISNINGAR

HANDLINGSFÖRTECKNING BYGGLOV FÖR RITNINGAR

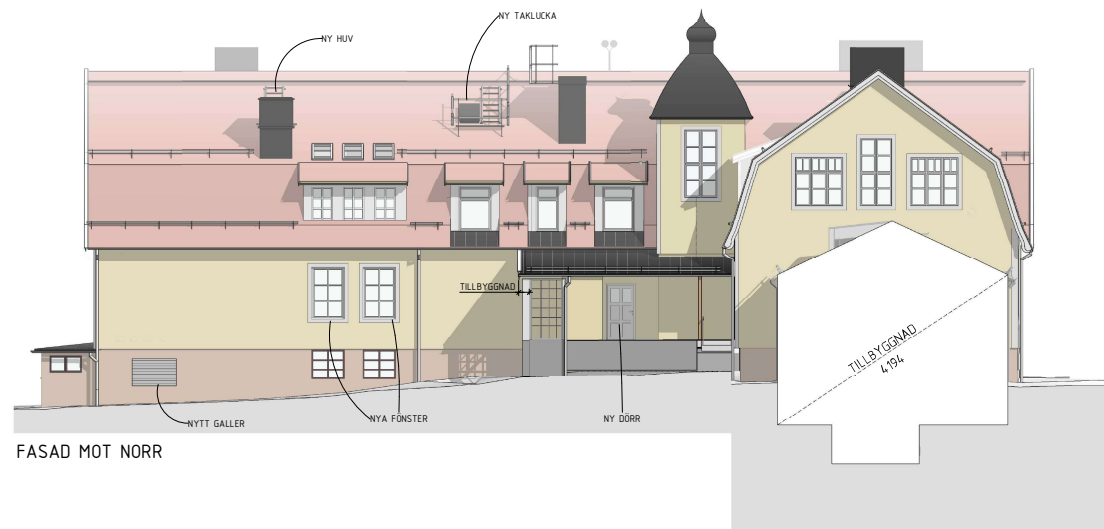


FASAD MOT NORR

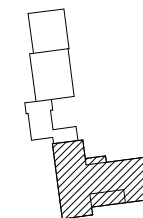

BET	ANT	ÄNDRINGEN AVSEER	DATUM	SIGN
BYGGLOVSHANDLING				
DANDERYDS KOMMUN Tekniska kontoret				
BYGGLOV NR	FYRINGS NR	PROJEKT NR	PROJEKTFÖRANT	
602	14151	5280	Johan Garh	
<input checked="" type="checkbox"/>	A	Arkitema AB	TEL: 08-565 85 04	
<input checked="" type="checkbox"/>	B	Ventfire Brandprojektering AB	TEL: 08-643 88 22	
<input checked="" type="checkbox"/>	E	PE Teknik & Arkitektur AB	TEL: 08-516 38 04	
<input checked="" type="checkbox"/>	K	Björking	TEL: 08-201 87 83	
<input checked="" type="checkbox"/>	L	Arkitema AB	TEL: 08-565 85 04	
<input checked="" type="checkbox"/>	W	Furst VVS & Energiteknik AB	TEL: 08-590 744 84	
<input checked="" type="checkbox"/>	V	Furst VVS & Energiteknik AB	TEL: 08-590 744 84	
UPPDRAG NR	ANSÖKAN NR	ANSÖKAN NR	ANSÖKAN NR	
210049	JUGUR		E Fredriksson	
DATUM	ANSÖKAN	DECIDEN	ARKITEKT	
2022-06-07	B. Forestier			
ENEBY SKOLA				
FASAD MOT SYD OCH NORR				
OMBYGGNAD				
FASADRITNING				
SKALA	BYGGLOV	BYGGLOV		
A1 1:100		4151-A40-3-001		
A3 1:200				

SKALA 1:100

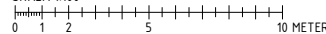

FÖRKLARINGAR

KOORDINATSYSTEM SWEREF 991800
HÖJDSYSTEM RH2000
PLUSHÖJDER ANGES I METER
ÖVRIGA MÅTT I MM

FÖRESKRIFTER

TAK: P1 - PLÅTDETALJER TAK SÅSOM TAKHUVAR OCH LUCKOR UTFÖRS I SVART PLÅT LIKA BEFINTLIGT. RAL 9011. TAKSÄKERHET PLÅTTAK UTFÖRS SVART RAL 9011. TAKSÄKERHET PÅ TEGELTAK UTFÖRS TEGELRÖD (RAL 8004) TAKAVVATTNING UTFÖRS MED VITA HÄNGRÄNNOR OCH STUPRÖR LIKA BEFINTLIGT. BEFINTLIG TAKTEGEL, DEMONTERAS, ÅTERMONTERAS, OCH KOMPLETTERAS. NYTT OCH BEFINTLIGT TEGEL UPPBLANDAS VID ÅTERMONTAGE.

FASAD: PUTSFASAD ILGAS OCH UTFÖRS VID RIVNING AV BYGGNADSEDELAR MED YTSKIKT LIKA BEFINTLIGT. SOCKEL ÅTGÄRDAS UTFÖRS LIKA BEFINTLIGT.


FÖNSTER: NYA FÖNSTER OCH BLECK UTFÖRS VITA LIKA BEFINTLIGA. NYA FÖNSTER SE UPPSTÄLLNINGSRITNING.

DÖRRAR: NYA DÖRRAR I SOCKELPARTI UTFÖRS SOM BRUNA NCS S 70D. YTFÖR DÖRR I GÅL. FASAD, VID LASTKÄLLA UTFÖRS VIT LIKA FÖNSTER. NYTT ENTRÉPARTI I KLARLACKAD EK


GALLER: NYA GALLER UTFÖRS I SAMMA KULÖR SOM INTILLIGGANDE FASAD

HÄNVISNINGAR

HANDLINGSFÖRTECKNING BYGGLOV FÖR RITNINGAR

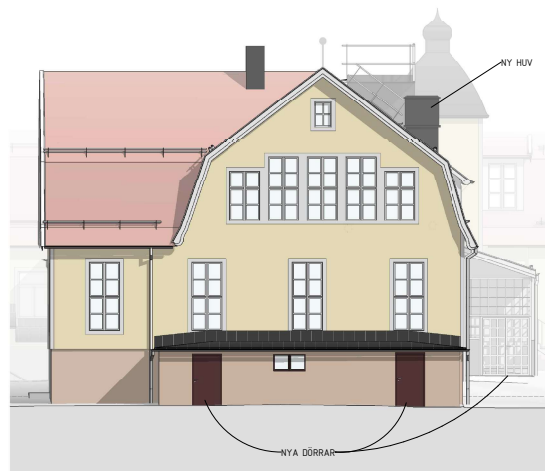


FASAD MOT ÖST

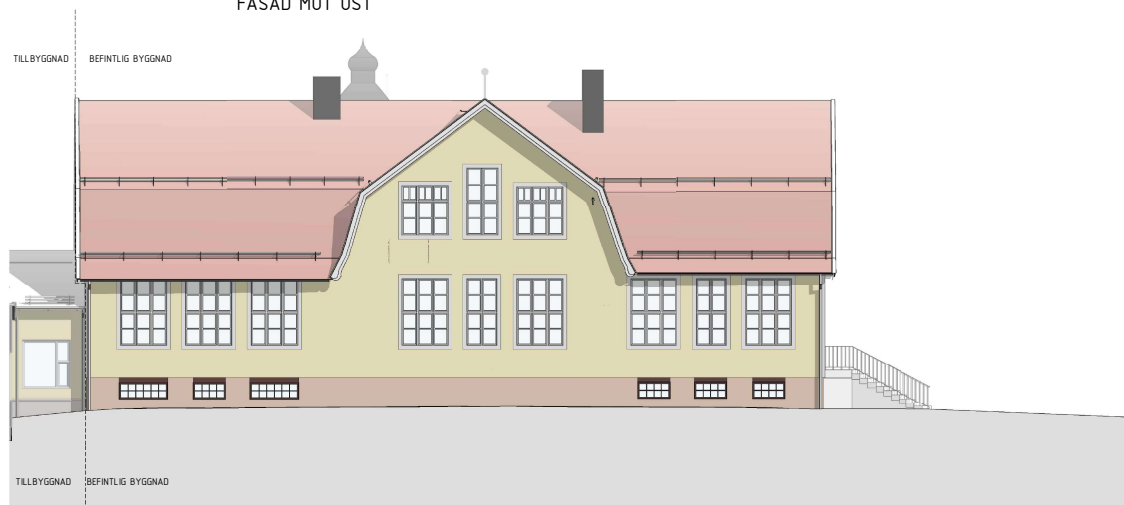

FASAD MOT VÄST

SKALA 1:100

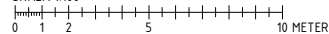


BYGGLOVSHANDLING

DANDERYDS KOMMUN
Tekniska kontoret

BET	ANT	ÄNDRINGEN AVSER	DATUM	SIGN
602	4/51	2289		Johan Garh
A	Arkitema AB			
B	Verifire Brandprojektering AB			
E	PE Teknik & Arkitektur AB			
K	Björking			
L	Arkitema AB			
W	Furst VVS & Energiteknik AB			
V	Furst VVS & Energiteknik AB			
UPPGIFTS NR	PROJEKTERINGS NR	ANSÖKAN NR	BÄNDELKÄRNE	
210049	JUGUR		E.Fredriksson	
DATUM	ANSÖKAN NR	DEKORIN	ARKITEKT	
2022-06-07	B. Forestier			

ENEBY SKOLA
FASAD MOT ÖST OCH VÄST
OMBYGGNAD
FASADRITNING
SKALA
A1 1:100
A3 1:200
BYGGLOV NR
4151-A40-3-002

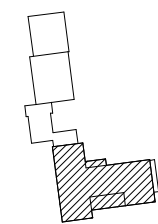

FÖRKLARINGAR

KOORDINATSYSTEM SWREF 991800
HÖJDSYSTEM RH2000
PLUSHÖJDER ANGES I METER
ÖVRIGA MÅTT I MM



- BRANDELLSGRÄNS E130
- BRANDELLSGRÄNS E160
- BRANDELLSGRÄNS E190-M
- AK = ARMBÄSKONTAKT
- UP = UTRYMNINGSPLATS




FÖRESKRIFTER

HÄNVISNINGAR

HANDLINGSFÖRTECKNING FÖR RITNINGAR
SITUATIONSPLAN LA

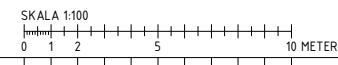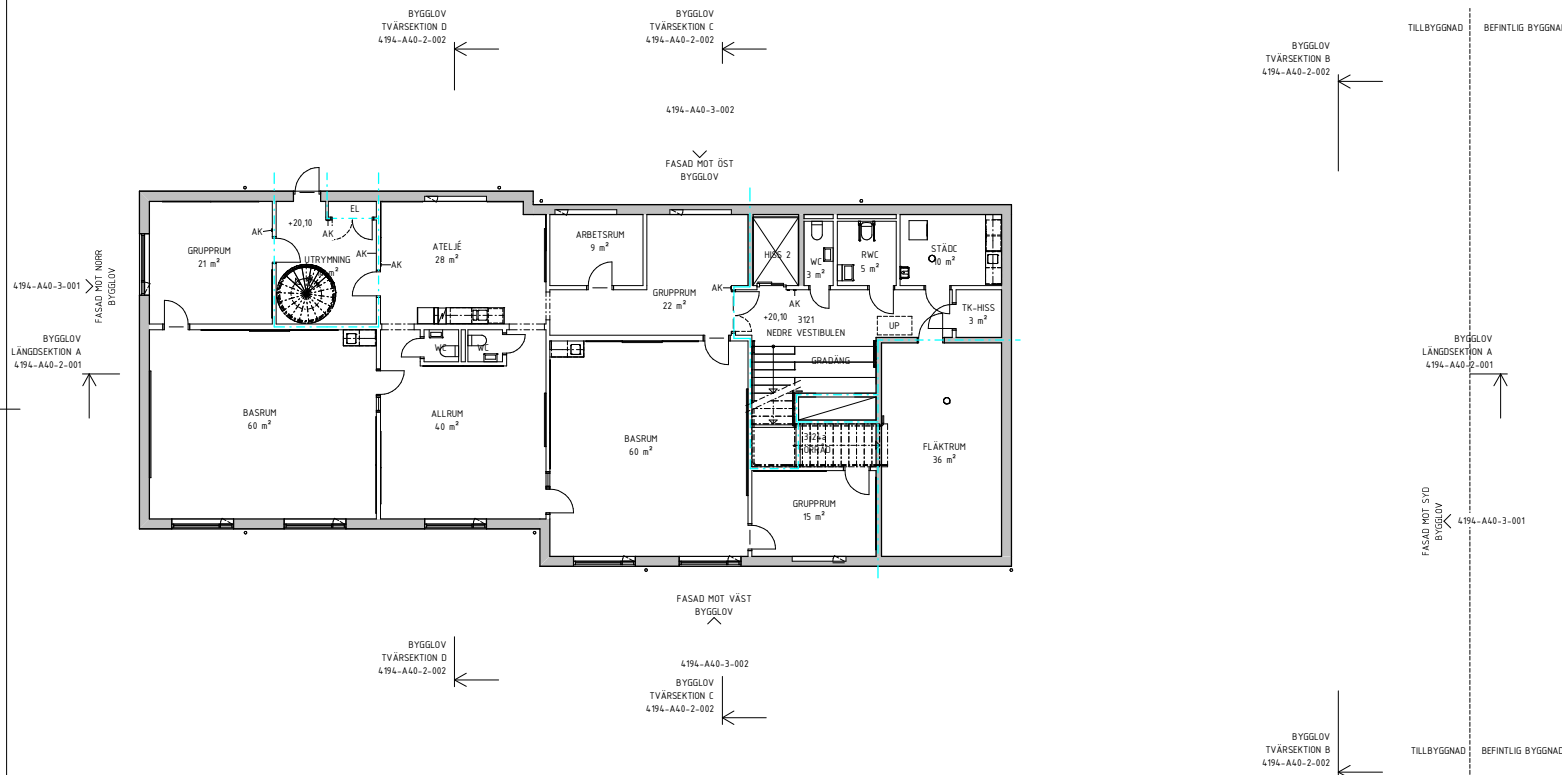

A	1	KOMPLETTERANDE BYGGLOV	JUGUR	2022-10-03
SET	ANT	ÄNDRINGEN AVBER	SIGN	DATUM
BYGGLOVSHANDLING				
DANDERYDS KOMMUN Tekniska kontoret				
PROJEKT NR	BYGGLOVS NR	PROJEKT NR	PROJEKTFÖRANT	
402	4194	5289	Johan Carlh	
<input checked="" type="checkbox"/>	A	Arkitema AB	Tel: 08-565 85 04	
<input checked="" type="checkbox"/>	B	Verifire Brandprojektering AB	Tel: 08-565 85 22	
<input checked="" type="checkbox"/>	E	PE Teknik & Arkitektur AB	Tel: 08-516 38 04	
<input checked="" type="checkbox"/>	K	Bjerkling	Tel: 08-201 87 80	
<input checked="" type="checkbox"/>	L	Arkitema AB	Tel: 08-565 85 04	
<input checked="" type="checkbox"/>	W	Furst VVS & Energiteknik AB	Tel: 08-550 744 81	
<input checked="" type="checkbox"/>	V	Furst VVS & Energiteknik AB	Tel: 08-550 744 81	
UPPHÄLLENR	PROJEKTOREN NR	BÄNDELNÄMNE		
210049	JUGUR	J. Gudiel Urbano		
DATUM	ÄNDRADES	DISCIPLIN		
2022-06-07	E.Fredriksson	ARKITEKT		
ENEBY SKOLA				
PLAN 1				
TILLBYGGNAD				
PLANRITNING				
SKALA	BYGGLOV	SÄTT		
A1 1:100	4194-A40-1-010	A		
A3 1:200				

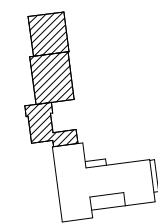

2022-06-07 14:25:11

FÖRKLARINGAR

KOORDINATSYSTEM SWREF 991800
HÖJDSYSTEM RH2000
PLUSHÖJDER ANGES I METER
ÖVRIGA MÅTT I MM


- BRANDELLSGRÄNS E10
- BRANDELLSGRÄNS E160
- BRANDELLSGRÄNS E190-M
- AK = ARMBÄSKONTAKT
- UP = UTRYMNINGSPLATS





FÖRESKRIFTER

HÄNVISNINGAR

HANDLINGSFÖRTECKNING FÖR RITNINGAR
SITUATIONSPLAN LA

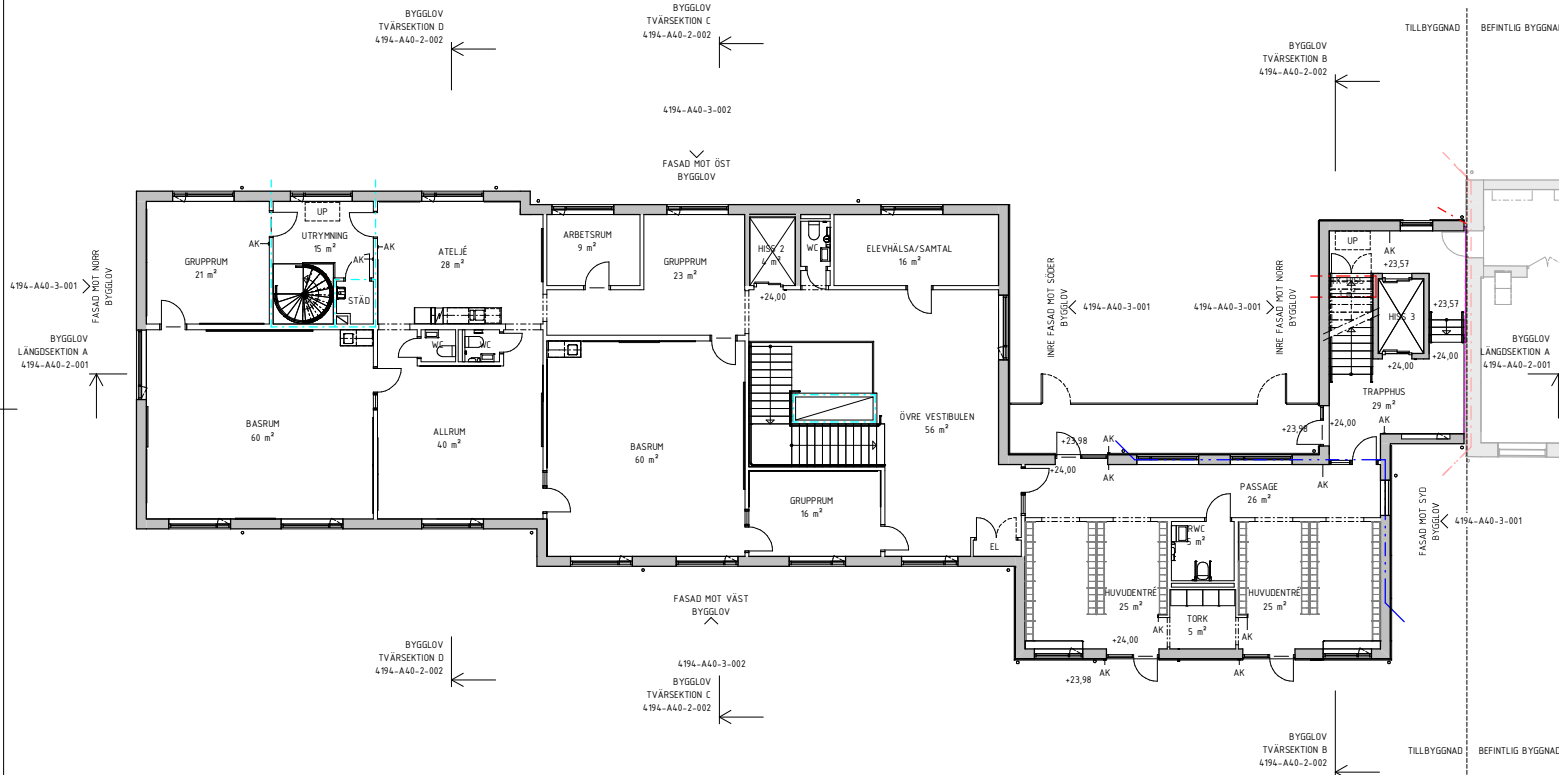


SKALA 1:100

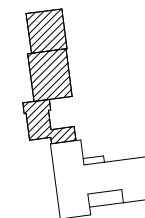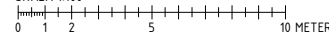

A	1	KOMPLETTERANDE BYGGLOV	JUGUR	2022-10-03
BET	AMT	ANDRINGSÄNDRING	SIGN	DATUM

BYGGLOVSHANDLING

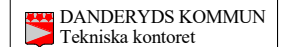

PROJEKT NR	BYGGLOVS NR	PROJEKT NR	PROJEKTFÖRANT
602	4194	5289	Johan Carlh
A	Arkitema AB		TEL: 08-555 85 04
B	Verifre Brandprojektering AB		TEL: 08-643 89 22
E	PE Teknik & Arkitektur AB		TEL: 08-536 38 04
K	Björking		TEL: 08-201 87 83
L	Arkitema AB		TEL: 08-555 85 04
W	Furst VVS & Energiteknik AB		TEL: 08-550 744 81
V	Furst VVS & Energiteknik AB		TEL: 08-550 744 81

UPPLAG NR	PROJEKTERARE	REVISORER
20049	JUGUR	J. Gudiel Urbano
DATUM	ANSVARIG	DISCIPLIN
2022-06-07	E.Fredriksson	ARKITEKT

ENEBY SKOLA

PLAN 2

TILLBYGGNAD

PLANRITNING

SKALA	PROJEKT	BLAD
A1 1:100	4194-A40-1-020	A
A3 1:200		

FÖRKLARINGAR

KOORDINATSYSTEM SWREF 991800
HÖJDSYSTEM RH2000
PLUSNÖJDER ANGES I METER
ÖVRIGA MÅTT I MM


— — — — — BRANDELLSGRÄNS E130
— — — — — BRANDELLSGRÄNS E160
— — — — — BRANDELLSGRÄNS E190-M
AK = ARMBÄSKONTAKT
UP = UTRYMMINGSPLATS



FÖRESKRIFTER

HÄNVISNINGAR

HANDLINGSFÖRTECKNING FÖR RITNINGAR
SITUATIONSPLAN LA

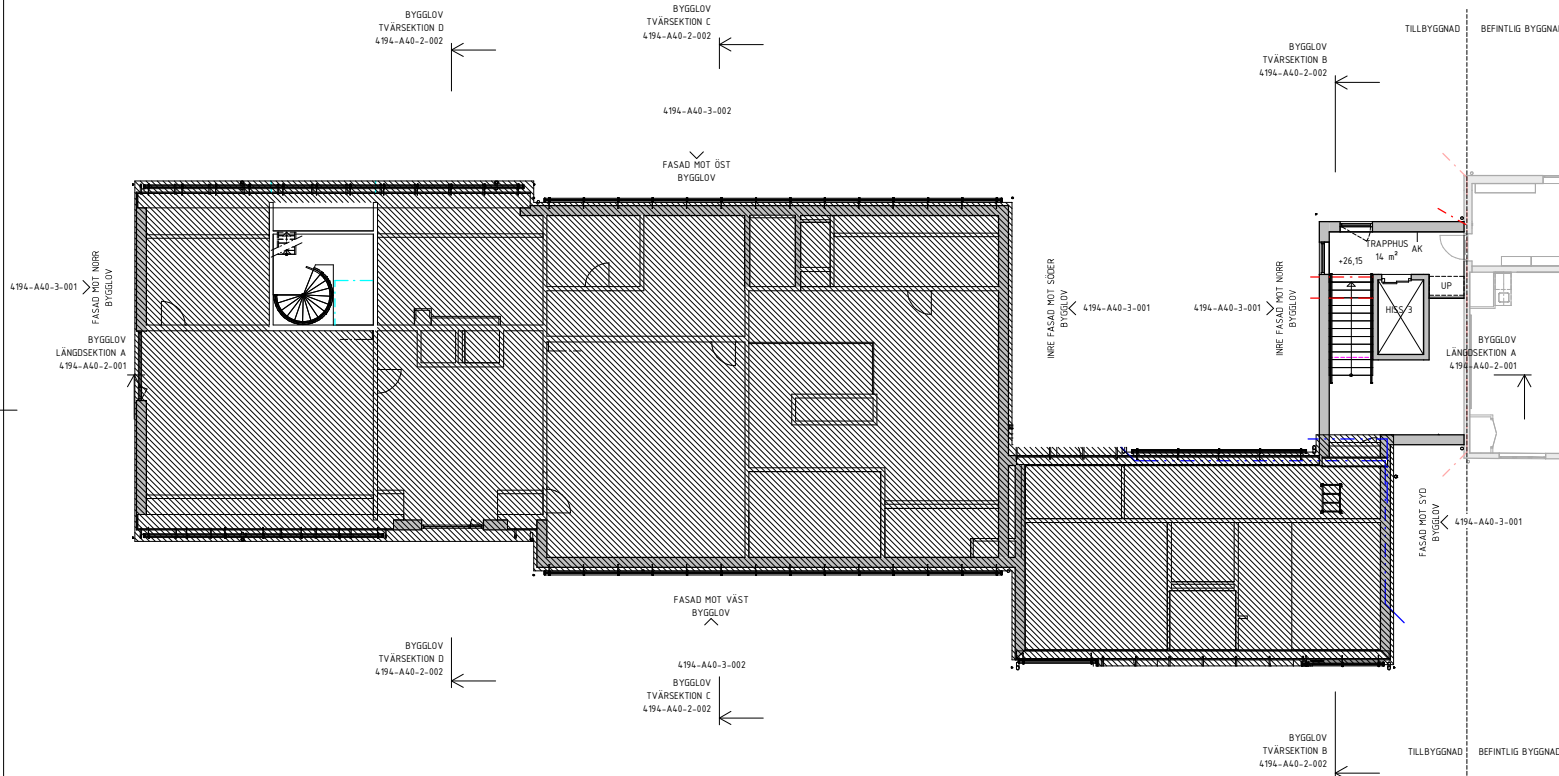

4194-A40-3-001
FASAD MOT NORR
BYGGLOV
BYGGLOV
LÅNGSEKTION A
4194-A40-2-001

BYGGLOV
TVÄRSEKTION D
4194-A40-2-002

BYGGLOV
TVÄRSEKTION C
4194-A40-2-002

4194-A40-3-002

FASAD MOT ÖST
BYGGLOV

INNE FASAD MOT SÖDER
BYGGLOV
4194-A40-3-001

4194-A40-3-001
INNE FASAD MOT NORR
BYGGLOV

BYGGLOV
TVÄRSEKTION B
4194-A40-2-002

TILLBYGGNAD BEFINTLIG BYGGNAD

BYGGLOV
LÅNGSEKTION A
4194-A40-2-001

FASAD MOT SÖD
BYGGLOV
4194-A40-3-001

BYGGLOV
TVÄRSEKTION D
4194-A40-2-002



FASAD MOT VÄST
BYGGLOV

4194-A40-3-002
BYGGLOV
TVÄRSEKTION C
4194-A40-2-002

BYGGLOV
TVÄRSEKTION B
4194-A40-2-002

TILLBYGGNAD BEFINTLIG BYGGNAD

2022-06-03 16:24:12

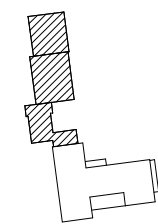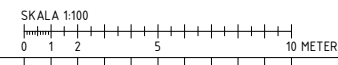

A	1	KOMPLETTERANDE BYGGLOV	JUGUR	2022-10-03
BET	AMT	ÄNDRINGEN AVSEER	SIGN	DATUM

BYGGLOVSHANDLING



PROJEKT NR	BYGGLOVS NR	PROJEKT NR	PROJEKTLEDARE
402	4194	5280	Johan Gath
A	Arkitema AB		TEL: 08-555 854 04
B	Verifre Brandprojektering AB		TEL: 08-463 89 22
E	PE Teknik & Arkitektur AB		TEL: 08-516 38 04
K	Bjerkling		TEL: 08-21 89 81
L	Arkitema AB		TEL: 08-555 854 04
W	Furst VVS & Energiteknik AB		TEL: 08-590 764 81
V	Furst VVS & Energiteknik AB		TEL: 08-590 764 81
UPPLAG NR	PROJEKTLEDARE		
210049	JUGUR	J. Gudiel Urbano	
DATUM	ANSÖKAN	DECORER	
2022-06-07	E.Fredriksson	ARKITEKT	

ENEBY SKOLA
PLAN 3
TILLBYGGNAD
PLANRITNING
SKALA
A1 1:100
A3 1:200
4194-A40-1-030
1/1 A

FÖRKLARINGAR

KOORDINATSYSTEM SWEF 991800
HÖJDSYSTEM RH2000
PLUSHÖJDER ANGES I METER
ÖVRIGA MÅTT I MM

PLX= Plåtdetaljer
ST= Sedumtak
T= Trä
S= Sockel - puts
PF= Fönster och Partier
EP= Ekpartier

FÖRESKRIFTER

TAK: TAKTÄCKNING AV SEDUM (ST).
PLÅTDETALJER **PL1** FÖR TAKAVVÄTTNING SOM HÄNGGRÄNNOR
OCH STUPRÖR, UTFÖRS I RAL9006
PLÅTDETALJER **PL2** FÖR TAKDETALJER, AVTÄCKNINGAR
TAK, TAKSAKERHET, HUVAR UTFÖRS I RAL9007

FASAD:
TRÄPANEL **T1** AV SÄGAD GRAN
TRÄPANELN UTFÖRS MED MÖNSTERSÄTTNING AV LOCKLÄKT I
3 HÖJDER MED RUNDAD NEDRE DROPPKANT. TRÄPANEL SAMT
VINDSKIVOR TAKFOT MÅLAS NCS S 2020-Y10R (GUL)
SOCKEL **S1** UTFÖRS SOM PUTSAD YTA NCS S 4005-Y80R
(GRÄRÖD)


FÖNSTER OCH PARTIER PF UTFÖRS I RAL 1002
PLÅTDETALJER FÖR BLECK MELLAN SOCKEL OCH TRÄPANEL
UTFÖRS I RAL 9007, PL2.

ENTRÉPARTIER, EP, I KLARLACKAD EK.


STAKET MED GRINDAR AV SVART SMIDE.

HÄNVISNINGAR


EXEMPELTEXT

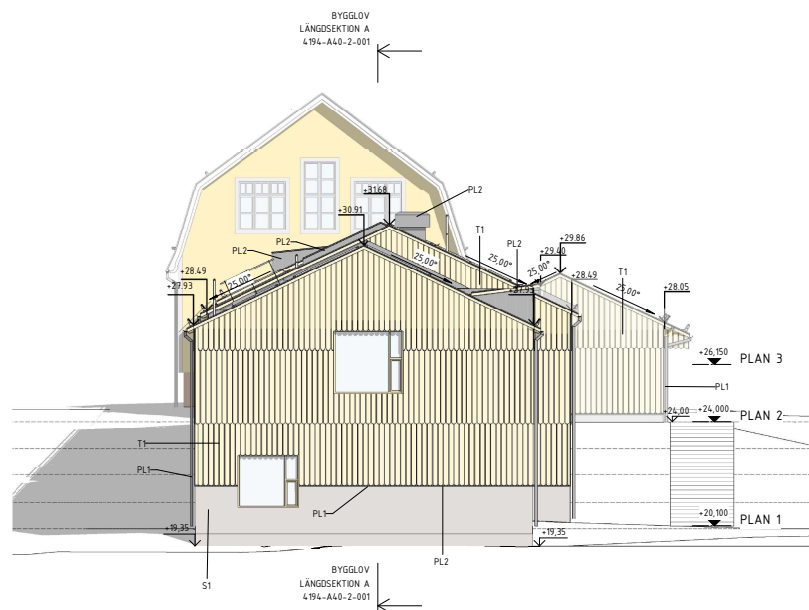


FASAD MOT NORR

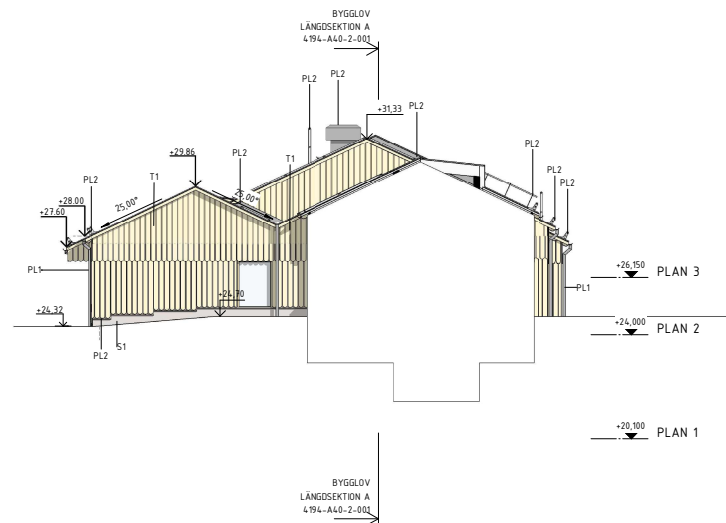



FASAD MOT SYD

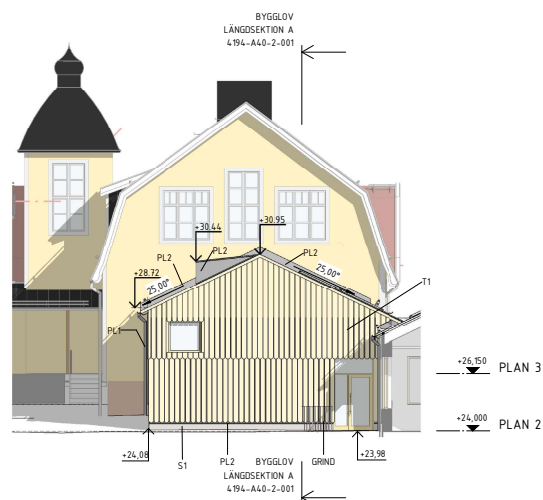

INRE FASAD MOT NORR

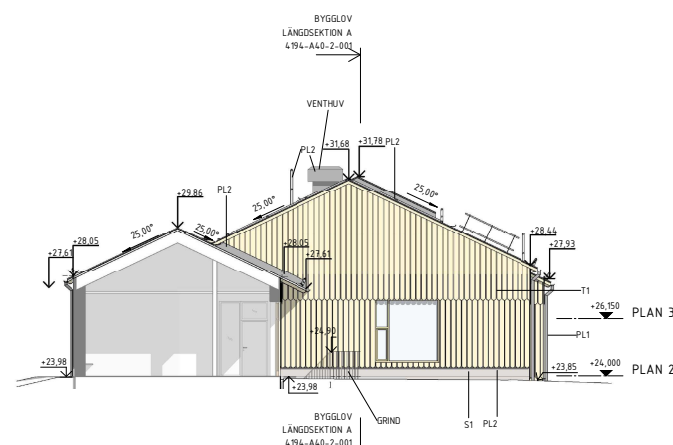

INRE FASAD MOT SÖDER

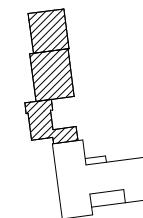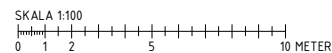

A	1	KOMPLETTERANDE BYGGLOV	JUGUR	2022-10-03
SET	AMT	ANDRINGSN ANVÄR	SIGN	DATUM
BYGGLOVSHANDLING				
DANDERYDS KOMMUN Tekniska kontoret				
PROJEKT NR	BYGGLOVS NR	PROJEKT NR	PROJEKTFÖRARE	
402	4194	5289	Johan Garh	
<input checked="" type="checkbox"/> A	Arkitema AB		TEL: 08-565 85 04	
<input checked="" type="checkbox"/> B	Ventifire Brandprojektering AB		TEL: 08-565 85 04	
<input checked="" type="checkbox"/> E	PE Teknik & Arkitektur AB		TEL: 08-565 85 04	
<input checked="" type="checkbox"/> K	Björking		TEL: 08-201 87 83	
<input checked="" type="checkbox"/> L	Arkitema AB		TEL: 08-565 85 04	
<input checked="" type="checkbox"/> W	Furst VVS & Energiteknik AB		TEL: 08-565 85 04	
<input checked="" type="checkbox"/> V	Furst VVS & Energiteknik AB		TEL: 08-565 85 04	
UPPGIFTSNR	PROJEKTSKIDNR	ANMÄLAN NR	ANMÄLAN NR	
210049	JUGUR	JUGUR	J. Gudiel Urbano	
DATUM	ANSÖKAN NR	DISCIPLIN	ARKITEKT	
2022-06-07	E.Fredriksson			
ENEBY SKOLA				
FASAD MOT SYD OCH NORR				
TILLBYGGNAD				
FASADRITNING				
SKALA	PROJEKT	BYGGLOV	BYGGLOV	
A1 1:100	4194-A40-3-001			
A3 1:200				

FÖRKLARINGAR

KOORDINATSYSTEM SWEREF 991800
HÖJDSYSTEM RH2000
PLUSHÖJDER ANGES I METER
ÖVRIGA MÅTT I MM

PLX= Plåtdetaljer
ST= Sedumtak
T= Trä
S= Sockel - puts
PF= Fönster och Partier
EP= Ekpartier

FÖRESKRIFTER

TAK: TAKTÄCKNING AV SEDUM (ST).
PLÅTDETALJER **PL1** FÖR TAKAVVATTNING SOM HÄNGGRÄNNOR
OCH STUPRÖR, UTFÖRS I RAL9006
PLÅTDETALJER **PL2** FÖR TAKDETALJER, AVTÄCKNINGAR
TAK, TAKSAKERHET, HUVAR UTFÖRS I RAL9007

FASAD:
TRAPPANEL **T1** AV SÄGD GRAN
TRAPPANELEN UTFÖRS MED MÖNSTERSÄTTNING AV LOCKLÄKT I
3 HÖJDER MED RUNDAD NEDRE DRÖPPKANT. TRAPPANEL SAMT
VINDSKIVOR TAKFOT MÅLAS NCS S 2020-Y10R (GUL)
SOCKEL **S1** UTFÖRS SOM PUTSAD YTA NCS S 4005-Y80R
(GRÄRÖD)


FÖNSTER OCH PARTIER PF UTFÖRS I RAL 1002
PLÅTDETALJER FÖR BLECK MELLAN SOCKEL OCH TRAPPANEL
UTFÖRS I RAL 9007, PL2.

ENTRÉPARTIER, EP, I KLARLACKAD EK.


STAKET MED GRINDAR AV SVART SMIDE.

HÄNVISNINGAR


EXEMPELTEXT

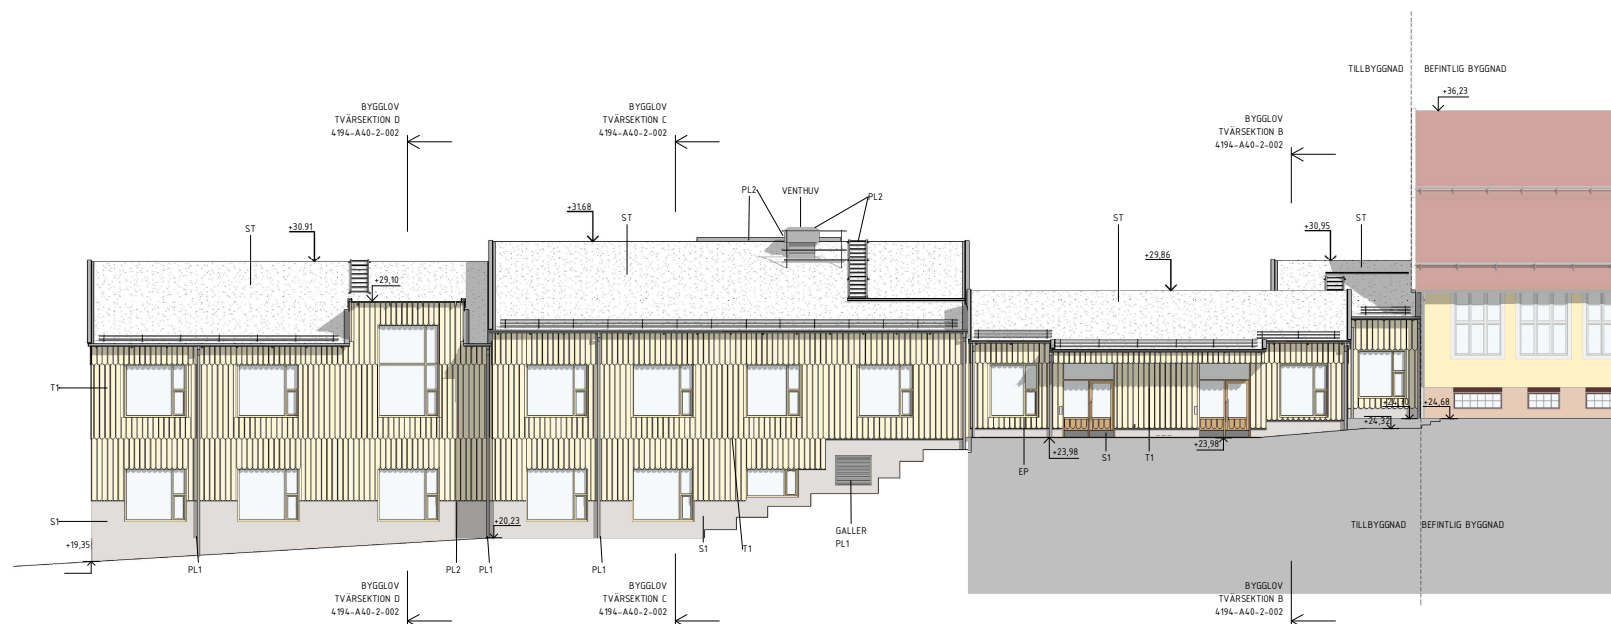

FASAD MOT VÄST

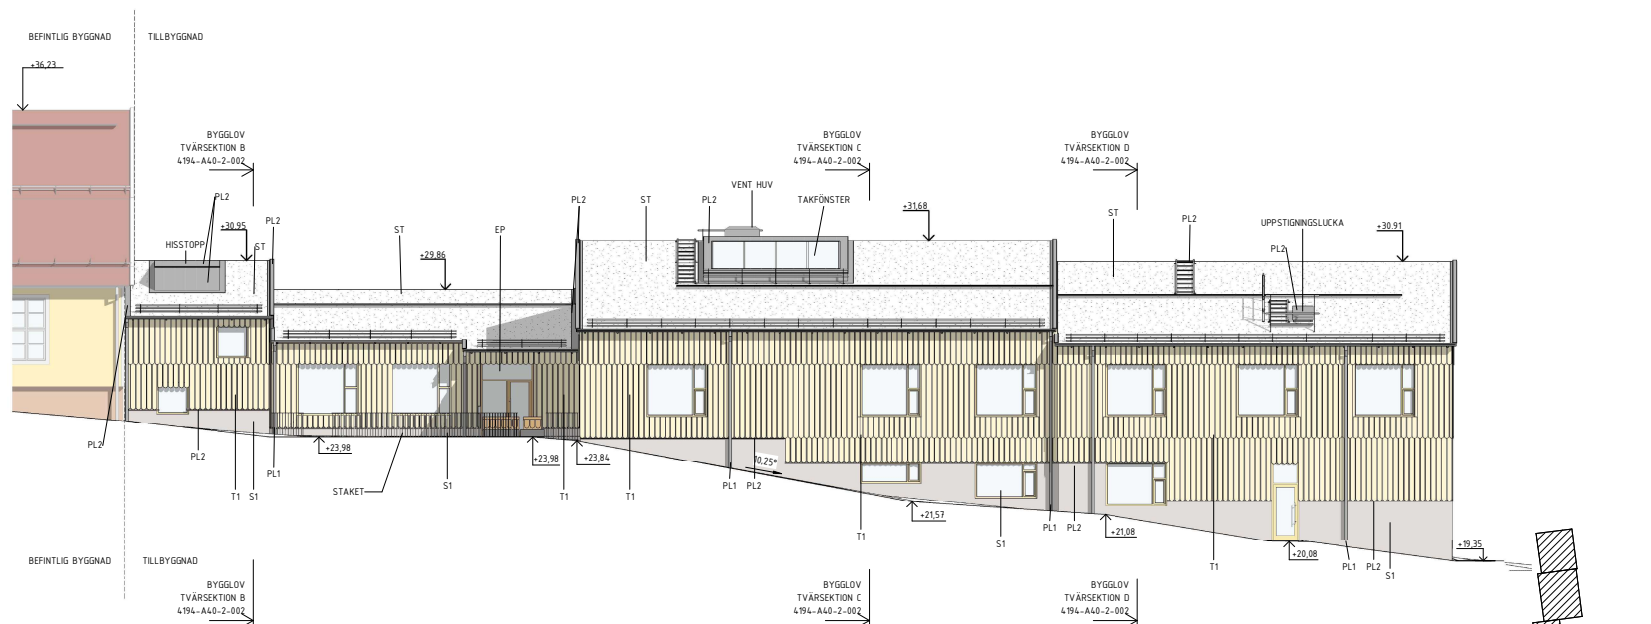

FASAD MOT ÖST

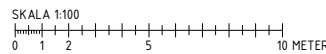

A	1	KOMPLETTERANDE BYGGLOV	JUGUR	2022-10-03
BET	AMT	ÄNDRINGEN AVBER	SISN	DATUM


BYGGLOVSHANDLING

DANDERYDS KOMMUN
Tekniska kontoret

PROJEKT NR	BYGGLOV NR	PROJEKT NR	PROJEKTFÖRARE
402	4194	5289	Johan Garth
<input checked="" type="checkbox"/> A	Arkitema AB		TEL: 08-565 85 04
<input checked="" type="checkbox"/> B	Ventfire Brandprojektering AB		TEL: 08-565 85 22
<input checked="" type="checkbox"/> E	PE Teknik & Arkitektur AB		TEL: 08-516 38 04
<input checked="" type="checkbox"/> K	Björkning		TEL: 08-271 87 83
<input checked="" type="checkbox"/> L	Arkitema AB		TEL: 08-565 85 04
<input checked="" type="checkbox"/> W	Furst VVS & Energiteknik AB		TEL: 08-550 744 81
<input checked="" type="checkbox"/> V	Furst VVS & Energiteknik AB		TEL: 08-550 744 81

UPPGIFTS NR	PROJEKTERING AV	ANMÄLAN NR
210049	JUGUR	J. Gudiel Urbano
DATUM	ANSÖKAN	DISCIPLIN
2022-06-07	E.Fredriksson	ARKITEKT

ENEBY SKOLA
FASAD MOT VÄST OCH ÖST
TILLBYGGNAD
FASADRITNING
SKALA: A1 1:100 A3 1:200
BYGGLOV: 4194-A40-3-002
FÖR: A

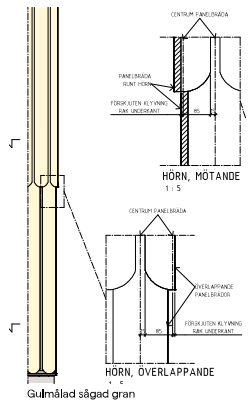

Sedum, ST



Sockelputs, S1
 NCS S 4005-Y80R



Träpanel, T1
 Samt vindskivor
 takfot
 NCS S 2020-Y10R



Trä/aluminium fönster,
 Aluminium i RAL 1002



Takavattning
 PL1, RAL 9006



Plåtdetaljer:
 PL2, RAL 9007

BET	ANT	ÄNDRINGEN AVSEER	SIGN	DATUM
BYGGLOVSHANDLING				
DANDERYDS KOMMUN Tekniska kontoret				
PROJEKT NR	FÖRSTÄDAS NR	PROJEKT NR	PROJEKTLEDARE	
402	4796	8280	Johan Gath	
<input checked="" type="checkbox"/> A	Arkitema AB		TEL: 08-555 956 01	
<input checked="" type="checkbox"/> B	Verifire Brandprojektering AB		TEL: 08-543 88 22	
<input checked="" type="checkbox"/> E	PE Teknik & Arkitektur AB		TEL: 08-516 58 04	
<input checked="" type="checkbox"/> K	Bjerkving		TEL: 08-201 87 80	
<input checked="" type="checkbox"/> L	Arkitema AB		TEL: 08-555 956 01	
<input checked="" type="checkbox"/> W	Furst VVS & Energiteknik AB		TEL: 08-550 944 81	
<input checked="" type="checkbox"/> V	Furst VVS & Energiteknik AB		TEL: 08-550 944 81	
UPPHÄLLS NR	FÖRSTÄDAS NR	PROJEKT NR	ANSVARIG	
20049	JUGUR		J. Gudiel Urbano	
DATUM	ANSVARIG	ÖVERSK. NR	ÖVERSK. NR	
2022-10-03	E.Fredriksson			
ENEBY SKOLA				
FASADILLUSTRATION				
TILLBYGGNAD				
FASADRITNING				
SKALA	PROJEKT	OBJEKT		
A1		4194-A40-3-012		
A3				




Sedum, ST




Sockelputs, S1
NCS S 4005-Y80R



Puts, P1, P2, P3
Samt vindskivor
takfot
NCS S 2020-Y10R

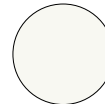

Träffönster
NCS S 0502-Y

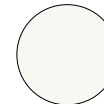


Takavvättning
PL1, RAL 9002



Plåtdetaljer:
PL2, RAL 9007

BET	ANT	ÄNDRINGEN AVSEER	SIGN	DATUM
BYGGLOVSHANDLING				
DANDERYDS KOMMUN Tekniska kontoret				
BYGGLOV NR	FÖRORDNING NR	PROJEKT NR	PROJEKTFÖRSTÄ	
402	4796	8280	Johan Garh	
<input checked="" type="checkbox"/>	A	Arkitema AB	Tel: 08-545 856 08	
<input checked="" type="checkbox"/>	B	Verifire Brandprojektering AB	Tel: 08-461 88 22	
<input checked="" type="checkbox"/>	E	PE Teknik & Arkitektur AB	Tel: 08-536 99 00	
<input checked="" type="checkbox"/>	K	Bjerkving	Tel: 08-211 87 80	
<input checked="" type="checkbox"/>	L	Arkitema AB	Tel: 08-545 856 08	
<input checked="" type="checkbox"/>	W	Furst VVS & Energiteknik AB	Tel: 08-580 644 81	
<input checked="" type="checkbox"/>	V	Furst VVS & Energiteknik AB	Tel: 08-580 644 81	
UPPHÄLLEN NR	PROJEKTOREN NR	ANSVARIG		
210049	JUGUR	J. Gudiel Urbano		
DATUM	ANSVARIG	DISCIPLIN		
2022-10-03	E.Fredriksson	ARKITEKT		
ENEBY SKOLA				
FASADILLUSTRATION ALT. PUTS				
TILLBYGGNAD				
FASADRITNING				
SKALA	FÖRSTOR	PROJEKT		
A1 A3		4194-A40-3-012		



BET	AMT	ÄNDRINGEN AVSEER	SIGN	DATUM
BYGGLOVSHANDLING				
 DANDERYDS KOMMUN Tekniska kontoret				
PROJEKT NR	FYTIDIGS NR	PROJEKT NR	PROJEKTFÖRSTÄ	
402	4794	8280	Johan Gath	
<input type="checkbox"/>	A	Arkitema AB	TEL: 08-545 856 01	
<input checked="" type="checkbox"/>	B	Verifire Brandprojektering AB	TEL: 08-545 88 22	
<input type="checkbox"/>	E	PE Teknik & Arkitektur AB	TEL: 08-546 98 04	
<input type="checkbox"/>	K	Bjerkving	TEL: 08-201 87 80	
<input type="checkbox"/>	L	Arkitema AB	TEL: 08-545 856 01	
<input type="checkbox"/>	W	Furst VVS & Energiteknik AB	TEL: 08-550 944 84	
<input type="checkbox"/>	V	Furst VVS & Energiteknik AB	TEL: 08-550 944 84	
OPPGAVEN NR	ANSÖKANENS NR		BÄNDELANSÖKAN	
20049	JUGUR		J. Gudiel Urbano	
DATUM	ANSÖKANENS	BEGREPPEN		
2022-10-03	E.Fredriksson	ARKITEKT		
ENEBY SKOLA				
FASADILLUSTRATION				
TILLBYGGNAD				
FASADRITNING				
SKALA	BYGGNAD			POST
A1 A3	4194-A40-3-011			



BET	ANT	ÄNDRINGEN AVSEER	SIGN	DATUM
BYGGLOVSHANDLING				
DANDERYDS KOMMUN Tekniska kontoret				
PROJEKT NR	FYTIDIGS NR	PROJEKT NR	PROJEKTLEDARE	
402	14794	8290	Johan Gath	
<input type="checkbox"/>	A	Arkitema AB	TEKNIK	
<input checked="" type="checkbox"/>	B	Verifre Brandprojektering AB	TEKNIK	
<input type="checkbox"/>	E	PE Teknik & Arkitektur AB	TEKNIK	
<input type="checkbox"/>	K	Bjerkving	TEKNIK	
<input type="checkbox"/>	L	Arkitema AB	TEKNIK	
<input type="checkbox"/>	W	Furst VVS & Energiteknik AB	TEKNIK	
<input type="checkbox"/>	V	Furst VVS & Energiteknik AB	TEKNIK	
UPPGIFTS NR	ANSÖKANENS NR	ANSÖKANENS NAMN		
200649	JUGUR	J. Gudiel Urbano		
DATUM	ANSÖKANENS	OCCUPIN		
2022-10-03	E.Fredriksson	ARKITEKT		
ENEBY SKOLA				
FASADILLUSTRATION ALT. PUTS				
TILLBYGGNAD				
FASADRITNING				
SKALA	BYGGNAD	BYGGNAD		
A1		4194-A40-3-011		
A3				

FÖRKLARINGAR

KOORDINATSYSTEM SWREF 991800
HÖJDSYSTEM RH2000
PLUSHÖJDER ANGES I METER
ÖVRIGA MÅTT I MM

ST = SEDUMTAK
PLX = PLÅTDETALJER
SRS = SNÖRASSKYDD
TB = TAKBRYGGA
R = FALLSKYDDSRÄCKE




FÖRESKRIFTER

TAK: TAKTÄCKNING AV SEDUM **IST**.
PLÅTDETALJER, **PL1**, FÖR TAKAVVATTNING SOM HÄNGRÄNNOR OCH STUPRÖR, UTFÖRS I RAL9006
PLÅTDETALJER, **PL2**, FÖR TAKDETALJER, AVTÄCKNINGAR, TAK, TAKSÄKERHET, HUVAR UTFÖRS I RAL9007


HÄNVISNINGAR

SITUATIONSPLAN LA

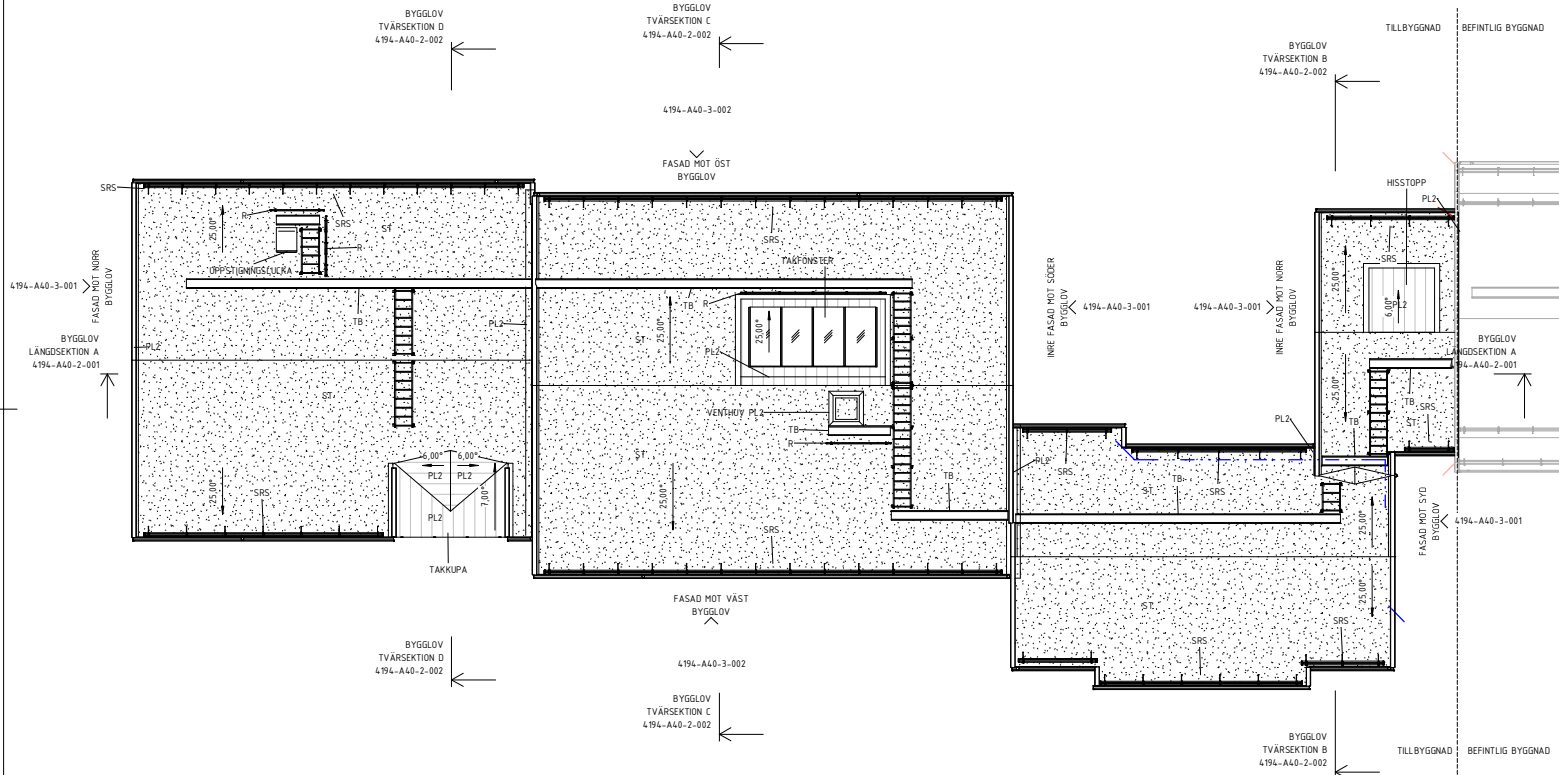

A	1	KOMPLETTERANDE BYGGLOV	JUGUR	2022-10-03
BET	AMT	ÄNDRINGEN/ÄNDER	SIGN	DATUM

BYGGLOVSHANDLING

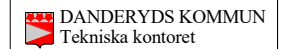

PROJEKT NR	BYGGLOV NR	PROJEKT NR	PROJEKTFÖRARE
602	4194	5280	Johan Gath
A	Arkitema AB		TEL: 08-565 85 04
B	Verifire Brandsprojektering AB		TEL: 08-643 89 22
E	PE Teknik & Arkitektur AB		TEL: 08-516 38 04
K	Björking		TEL: 08-201 89 89
L	Arkitema AB		TEL: 08-565 85 04
W	Furst VVS & Energiteknik AB		TEL: 08-590 764 84
V	Furst VVS & Energiteknik AB		TEL: 08-590 764 84

UPPGIFTS NR	ANSÖKANENS NR	BEHANDLAREN
200649	JUGUR	J. Gudiel Urbano
DATUM	ANSÖKANENS	DISCIPLIN
2022-06-07	E.Fredriksson	ARKITEKT

ENEBY SKOLA		1:100	A
TAKPLAN			
TILLBYGGNAD			
PLANRITNING			
SKALA	PROJEKT	4194-A41-1-000	
A1			
A3			

