



PLANKARTA

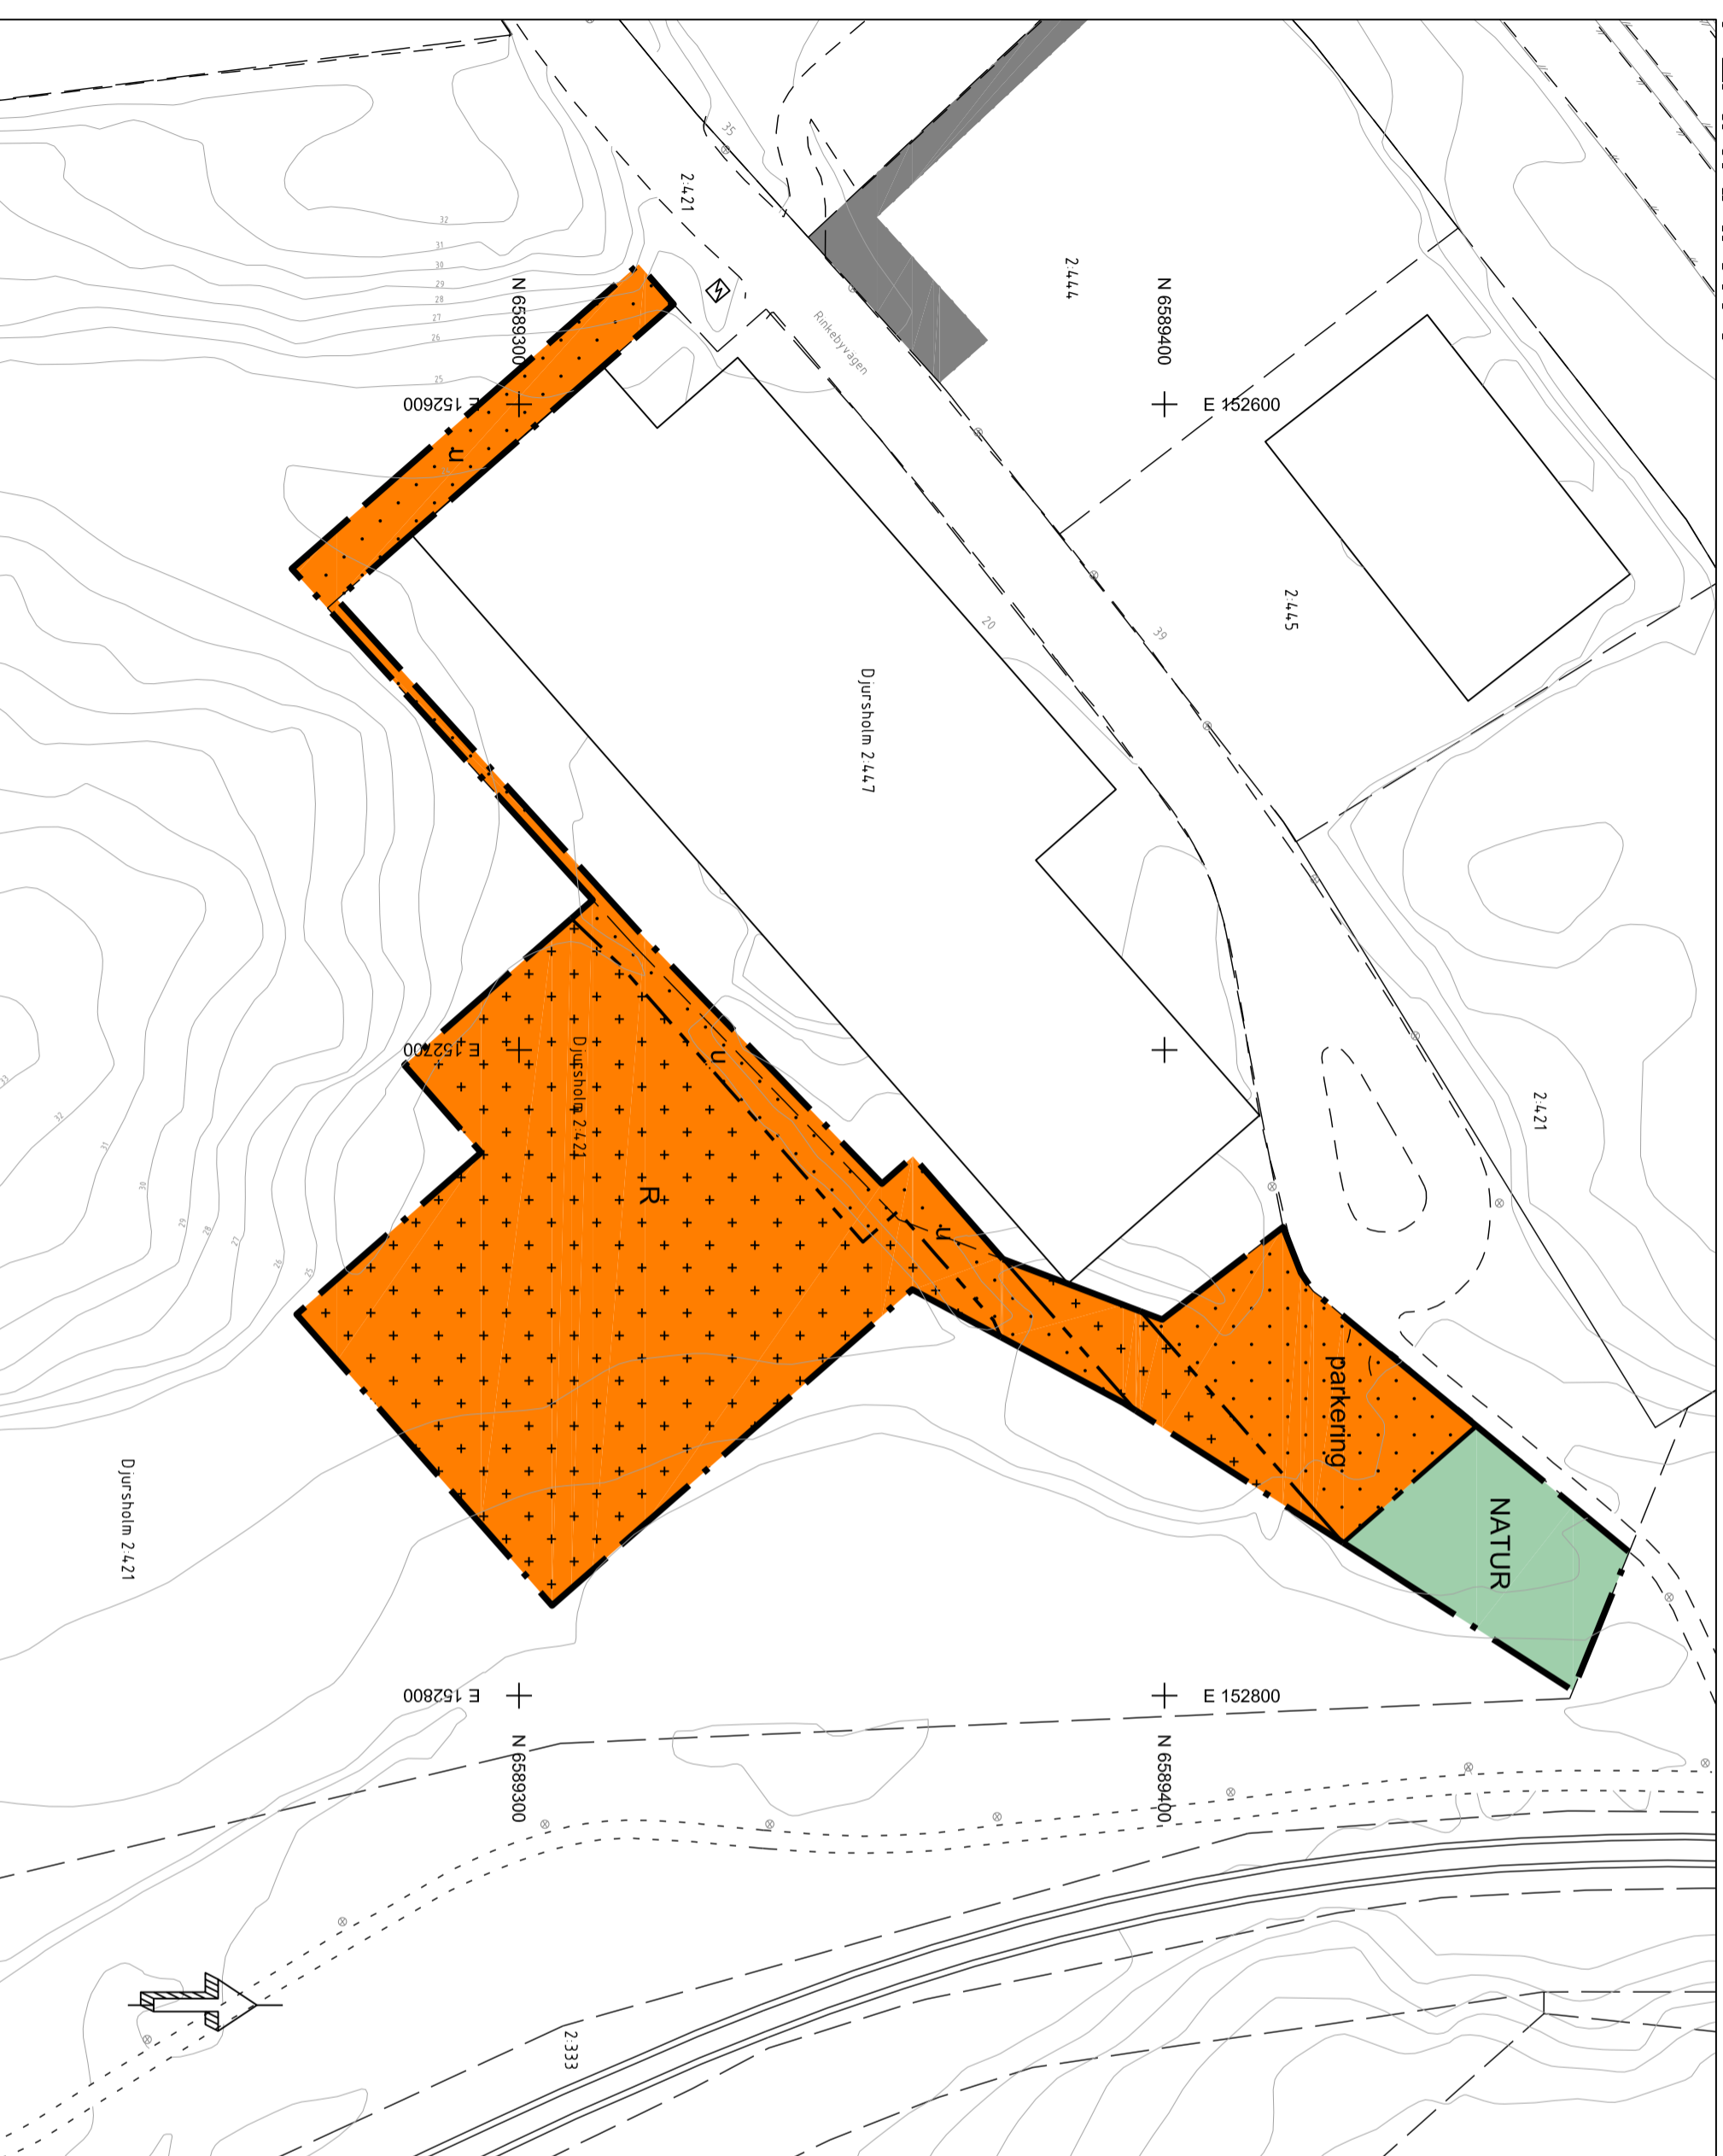

BETECKNINGAR TILL GRUNDKARTAN

- ANVÄNDNINGSGRÄNS- EL. OMRÅDESGRÄNS**
- FASTIGHETSGRÄNS
 - ▭ BOSTADSHUS, UTHUS
 - ▨ ALLMÅN BYGGNAD
 - ▧ TRANSFORMATOR, POOL
 - VÄG- ELLER GANGVÄG
 - STAKET, HÄCK
 - TRÄPPA
 - NIVAKURVOR
 - 8 FASTIGHETSBETECKNING
 - + 20,43 AVVÄGD GATUHÖJD
- GRUNDKARTAN UPPDATERAD I JANUARI 2018**
KOORDINATSYSTEM: SWEREF 99 18 00
HÖJDSYSTEM: RH 2000
- Mattias Holmström
 Mättningsingenjör

ORIENTERINGSKARTA

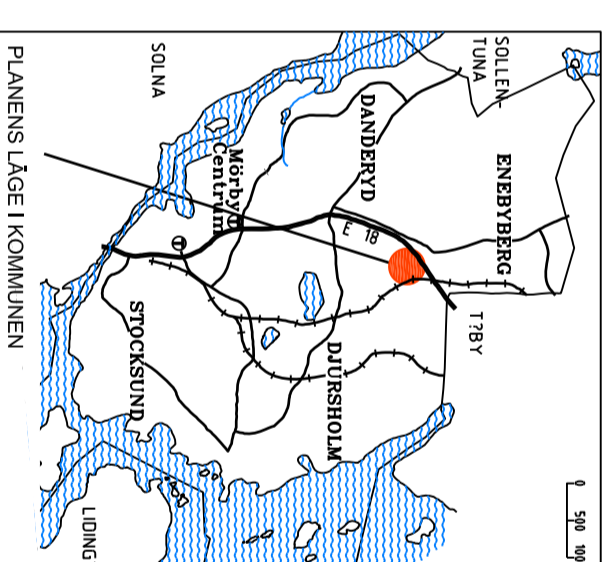

PLANBESTÄMMELSER

Följande gäller inom områden med nedanstående beteckningar. Endast angiven användning och utformning är tillåten. Bestämmelser utan beteckning gäller inom hela planområdet.

Gränser

- Planområdesgräns
- Användningsgräns
- Egenskapsgräns

Användning av allmän platsmark med kommunalt huvudmannaskap (PBL 4 kap 5 § punkt 2)

NATUR Natur

Användning av kvartersmark (PBL 4 kap 5 § punkt 3)

R Idrott

Egenskapsbestämmelser för kvartersmark

parkering Parkeringsplats

+ Korsmark - marken får endast förses med byggnation i form av stödmurar samt bullerskydd av genomskiktigt material. (PBL 4 kap 11 § punkt 1 eller 16 § punkt 1)

••••• Prickmark - marken får inte förses med byggnad. (PBL 4 kap 11 § punkt 1 eller 16 § punkt 1)

Administrativa bestämmelser

u Underjordiska ledningar - område som ska vara tillgängligt för skötsel av dagvattenanläggning. (PBL 4 kap 6 §)

Genomförandetiden är 5 år från den dag då planen vinner laga kraft. (PBL 4 kap 21 §)

GRANSKNINGSHANDLING, DNR KS 2016/0166
PLANEN HANDLÄGGS ENLIGT PBL 2010:900
PLANAVTAL GÄLLER

DANDERYDS KOMMUN
 Kommunledningskontoret

Detailplan för del av Djursholm 2:421 i Djursholm
DANDERYDS KOMMUN, STOCKHOLMS LÄN

UPPRÄTTAD	2016-05-19
ANPRAD EFTER SAMRÅD	2018-01-17
REVIDERAD	
ANTAGEN	
LAGA KRÄFT	

David Grind Plan- och exploateringschef

Anna-Britta Järlden Planarkitekt

DPU3

Skala 1:1000 i A2 (1:2000 i A4)