


BRAGESKOLAN FÖRSTUDIE  
FÖRSLAG SITUATIONSPLAN




Skala 1:1000 A3

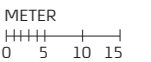





Skala 1:1000 A3

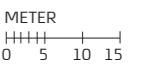




# BRAGESKOLAN FÖRSTUDIE

## STORLEKSJÄMFÖERLSE

Yta där barnen kan vistas exklusive byggnader,  
körbanor och parkeringsplatser


### Befintlig

Yta: ca 14400m<sup>2</sup>  
Elever: 529st  
Yta per Elev : ca 27,22m<sup>2</sup>

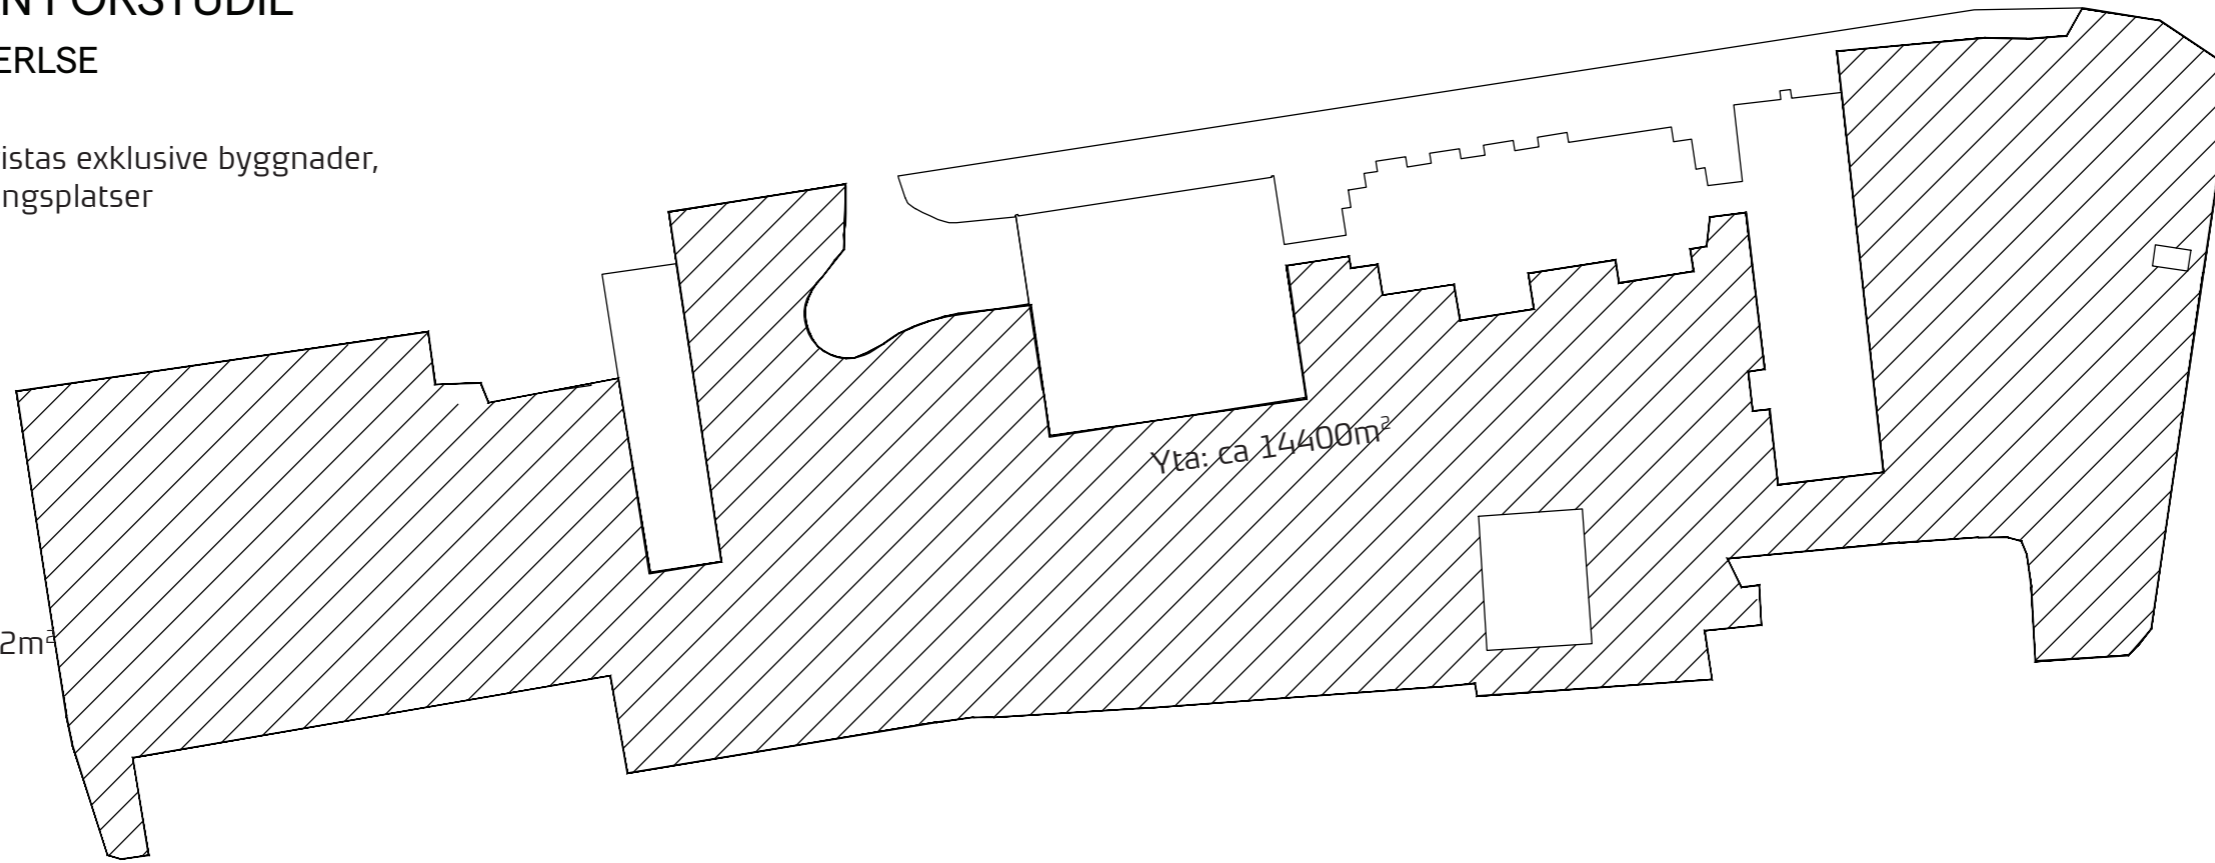


### Förslag 1

Yta: ca 12978m<sup>2</sup>  
Elever: 500st  
Yta per Elev : ca 25,96m<sup>2</sup>

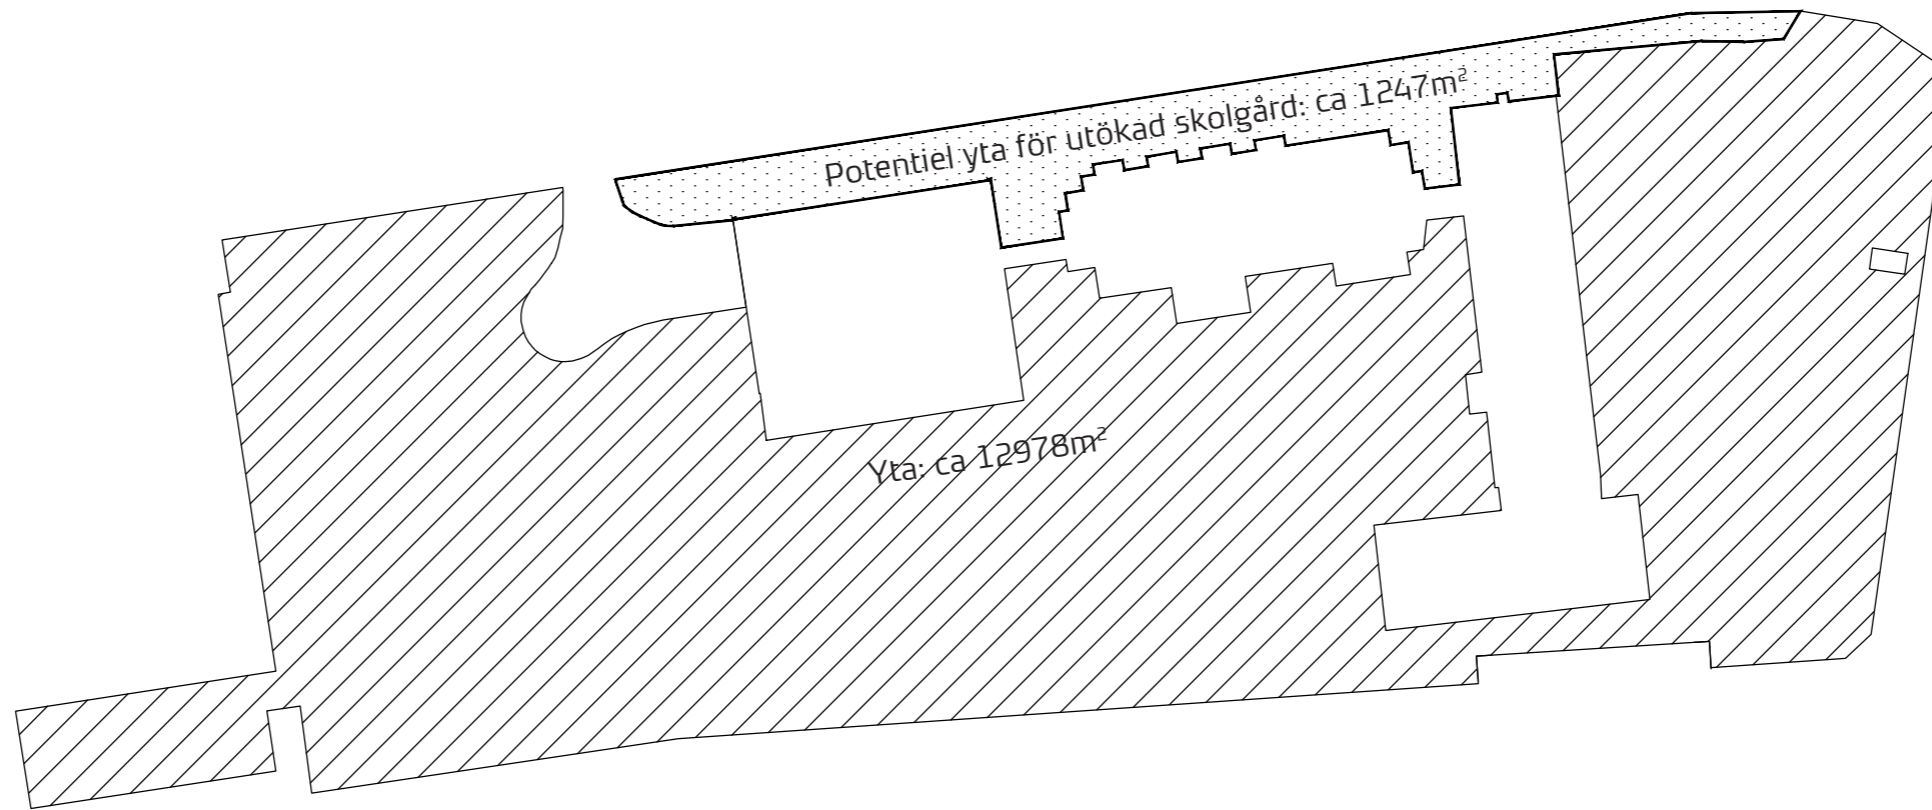

Skala 1:1000 A3

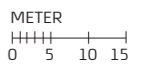

# BRAGESKOLAN FÖRSTUDIE

## STORLEKSJÄMFÖERLSE


Yta där barnen kan vistas exklusive byggnader, körbanor och parkeringsplatser

### Förslag 2

Yta: ca 13380m<sup>2</sup>

Elever: 500st

Yta per Elev : ca 26,76m<sup>2</sup>

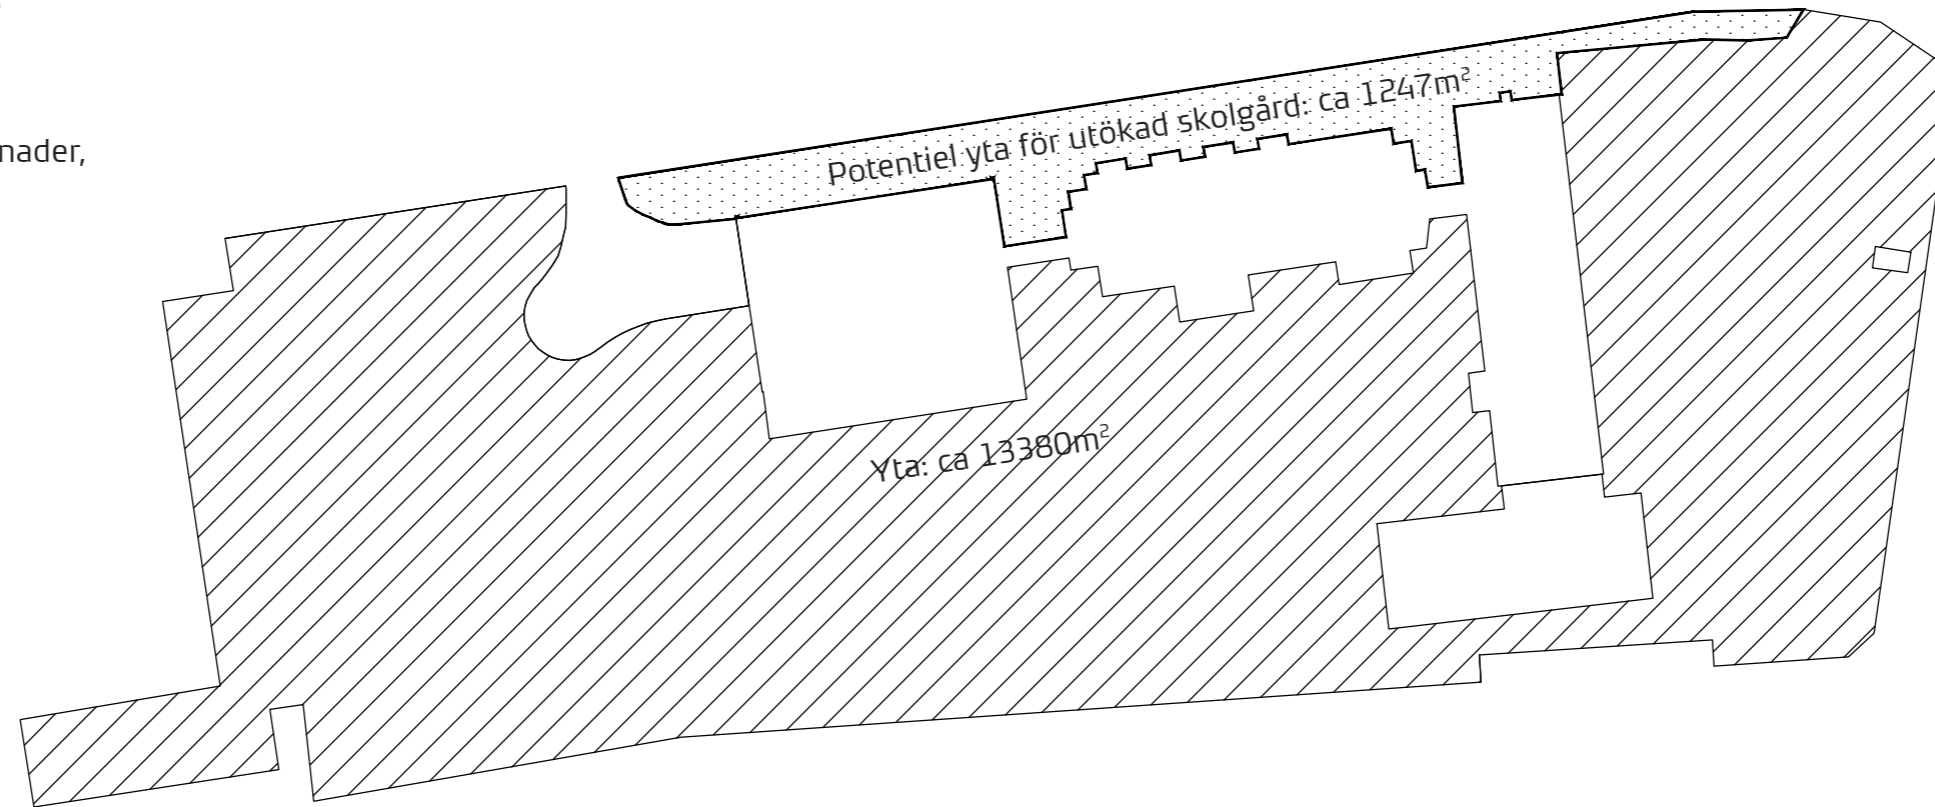


### Förslag 3

Yta: ca 13656m<sup>2</sup>

Elever: 500st

Yta per Elev : ca 27,31m<sup>2</sup>

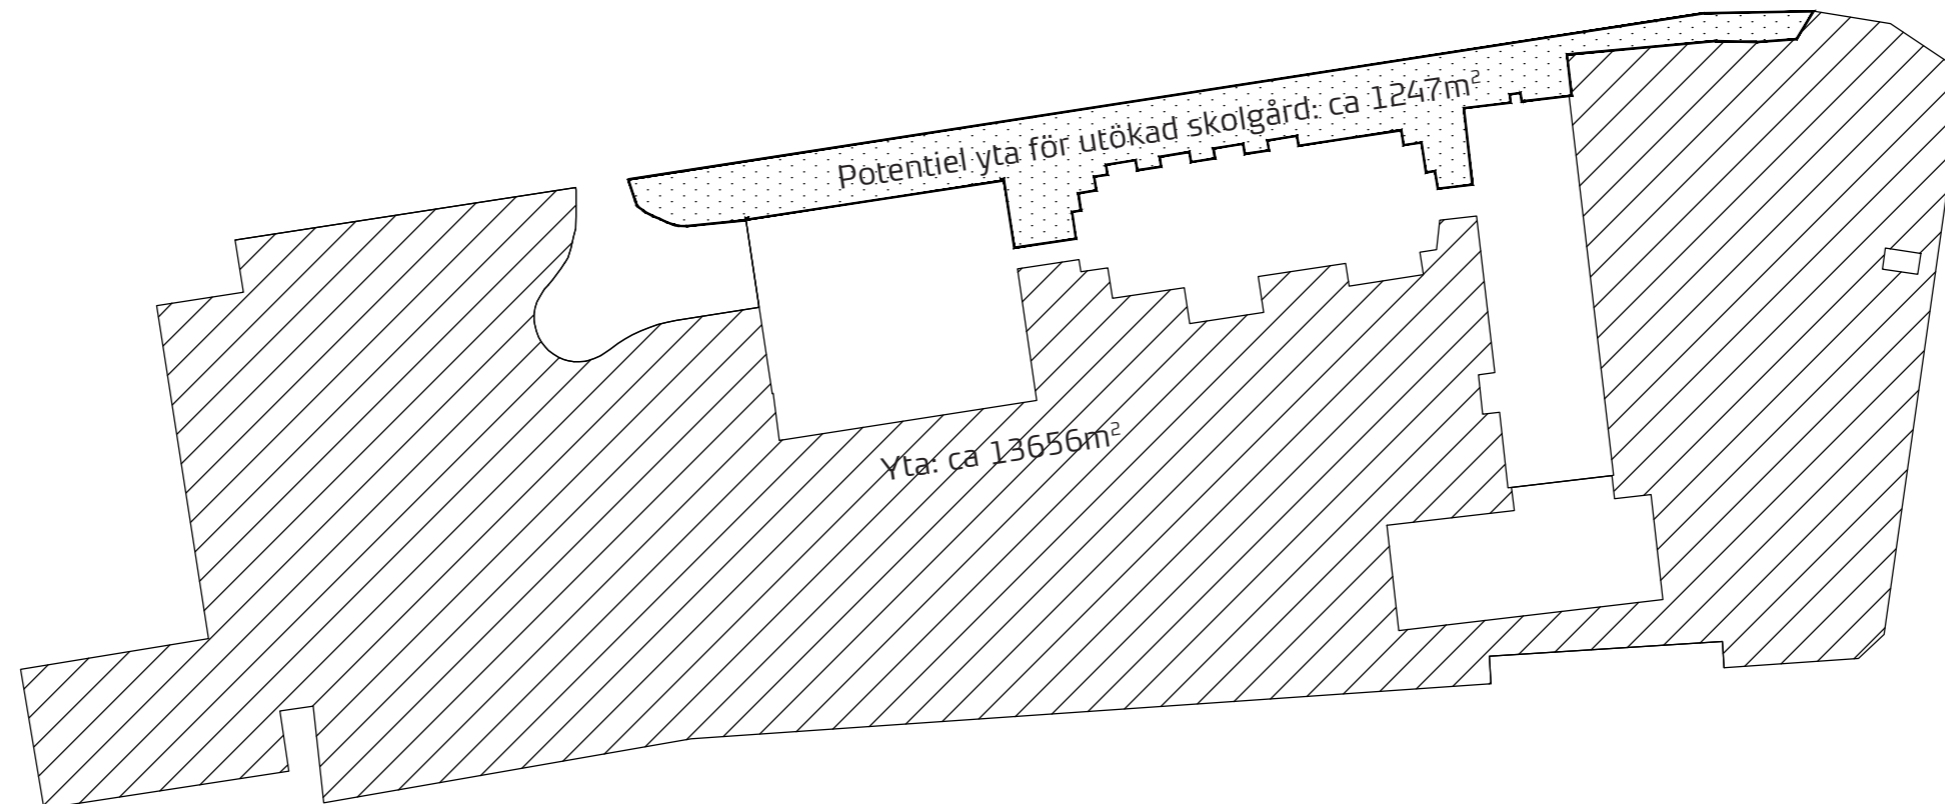

Skala 1:1000 A3

