

Tillhör Kungl. Majts beslut
den 9 november 1934.
Kungl. Kommunikationsdepartementet.
Ex officio:
Waldemar Wiens.

INFORMATION

En planändring har genomförts. Tomtindelingsplanen 0162-P83/0704 upphävs inom området markerat med röd linje. Planbestämmelser från 1934 (S15) fortsätter gälla tillsammans med S23 (01-DAS-32/1937) och S398 (0162-P82/0519).

Tillhörande planhandlingar:

- Plankarta 1934, rev. 2024 (denna handling)
- Planbeskrivning 1934
- Planbeskrivning ändring av detaljplan 2024

Genomförandetiden för ändringen är fem år från det datum planändringen får laga kraft.

Upprättad: 2024-08-28

Ändrad efter samråd: 2024-09-20

Reviderad: 2024-11-20

Antagen:

Laga kraft:

Jonas Bark
Planchef

Ebba Östman
Planarkitekt


till 1 rmtl.

Förslag
till ny stadsplan för
**ENEBYBERGS VILLASTADS
MUNICIPALSAMHÄLLE**

i Danderyds socken, Stockholms län,

upprättad år 1934.

Skala 1:2000

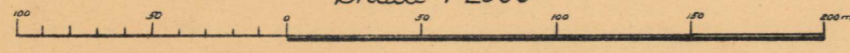

Legendering:

- Gräns för municipalsamhälle Tillika stadsplanegräns
- Kvartergräns eller annan områdegräns
- Gräns mellan områden med olika stadsplanbestämmelser
- Definitiv fasthetsgräns
- Gräns mellan gator och planerad allmän plats
- Kvarterstomt, som inte får bebyggas
- Gator, torg och andra allmänna platser
- Allmänna platser, avsedda till planeringar
- Kvarterstomt, som endast får bebyggas för allmän ändamål
- Kvarterstomt, som endast får bebyggas för huvudsakligen bostadsändamål
- Område, som får bebyggas endast med byggnader för järnvägsändamål
- Kvarterstomt, som endast får bebyggas för varor ändamål
- Järnvägsspår, som skall hållas välgångligt för gatu- trafik
- +0.00
något över järnvägens nivåplan

Indrag av sig. av. begränsning av djupbyggnadsställen se sk. 757

Kartan läst med öst mot toppen

och

1/2 rmtl.

Eneby nr 2

Sittes municipalsamhällets beslut
den 30 januari 1934 om antagande av
stadsplanbestämmelser för Enebybergs
villastads municipalsamhälle.
Lena Sjöberg
Municipalsamhällets ordförande.

