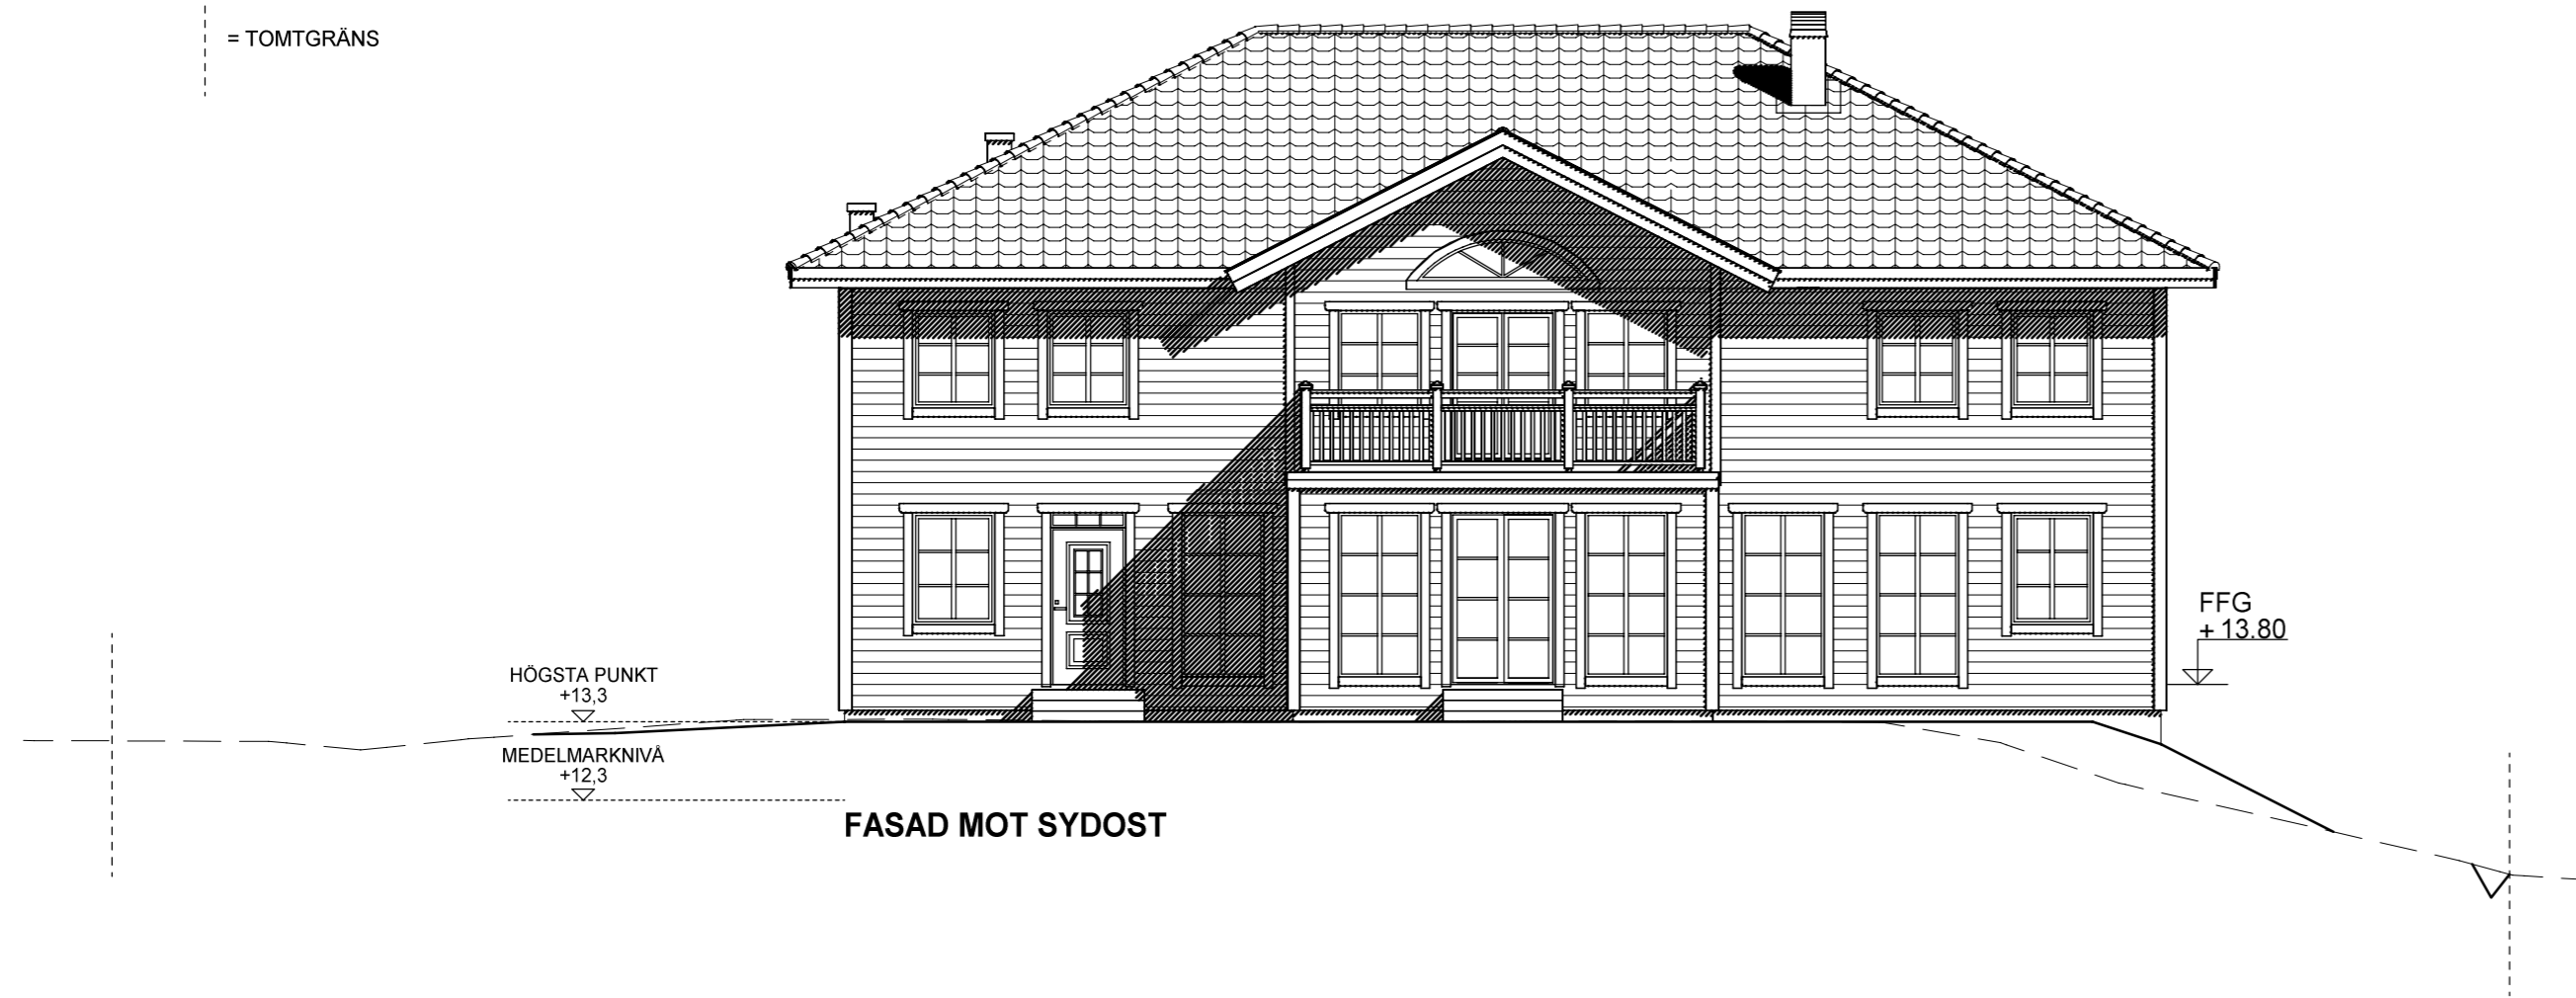


TECKENFÖRKLARING

FFG = FÖRESLAGET FÄRDIGT GOLV
 FGG = FÖRESLAGET GARAGEGOLV

----- = NUVARANDE MARK
 _____ = BLIVANDE MARK
 - - - - - = GATA
 - - - - - = TOMTGRÄNS

**FASAD MOT SYDOST**

MEDELMARKNIVÅ = HÖGSTA PUNKT - $A1+A2+A3+A4 = 13,3 - 34,3+21,1+0,1+10,7 = 13,3 - 1,0 = 12,3$
 OMKRETS (17,7x2)+(15,0x2)

1:100



10m

E	REV ENL MAIL 250819	LiV	2025-08-27
D	REV ENL MAIL 250805	LiV	2025-08-19
C	REV ENL MAIL 250407	LiV	2025-04-14
B	FLYTT VENTHUV	LiV	2025-03-21
A	REV ENL MAIL 250316	LiV	2025-03-20

BET	ANT	ÄNDRINGEN AVSER	SIGN	DATUM
-----	-----	-----------------	------	-------

EKEBERGA QFA-179

MIKAEL RENSTRÖM & HUI WANG
 BJÖRKBACKEN 18
 DANDERYD KOMMUN

INNEHÅLL
 FASAD MOT SYDOST

SKALA
 1:100

RITAD LiV	DATUM 2025-03-13	TELEFONNR.	BESTÄLLNINGSNUMMER 30250	RITNINGSNUMMER 106	BET E
--------------	---------------------	------------	-----------------------------	-----------------------	----------