


TECKENFÖRKLARING

FFG = FÖRESLAGET FÄRDIGT GOLV
 FGG = FÖRESLAGET GARAGEGOLV

- - - - - = NUVARANDE MARK
- = BLIVANDE MARK
- · - · - = GATA
- = TOMTGRÄNS

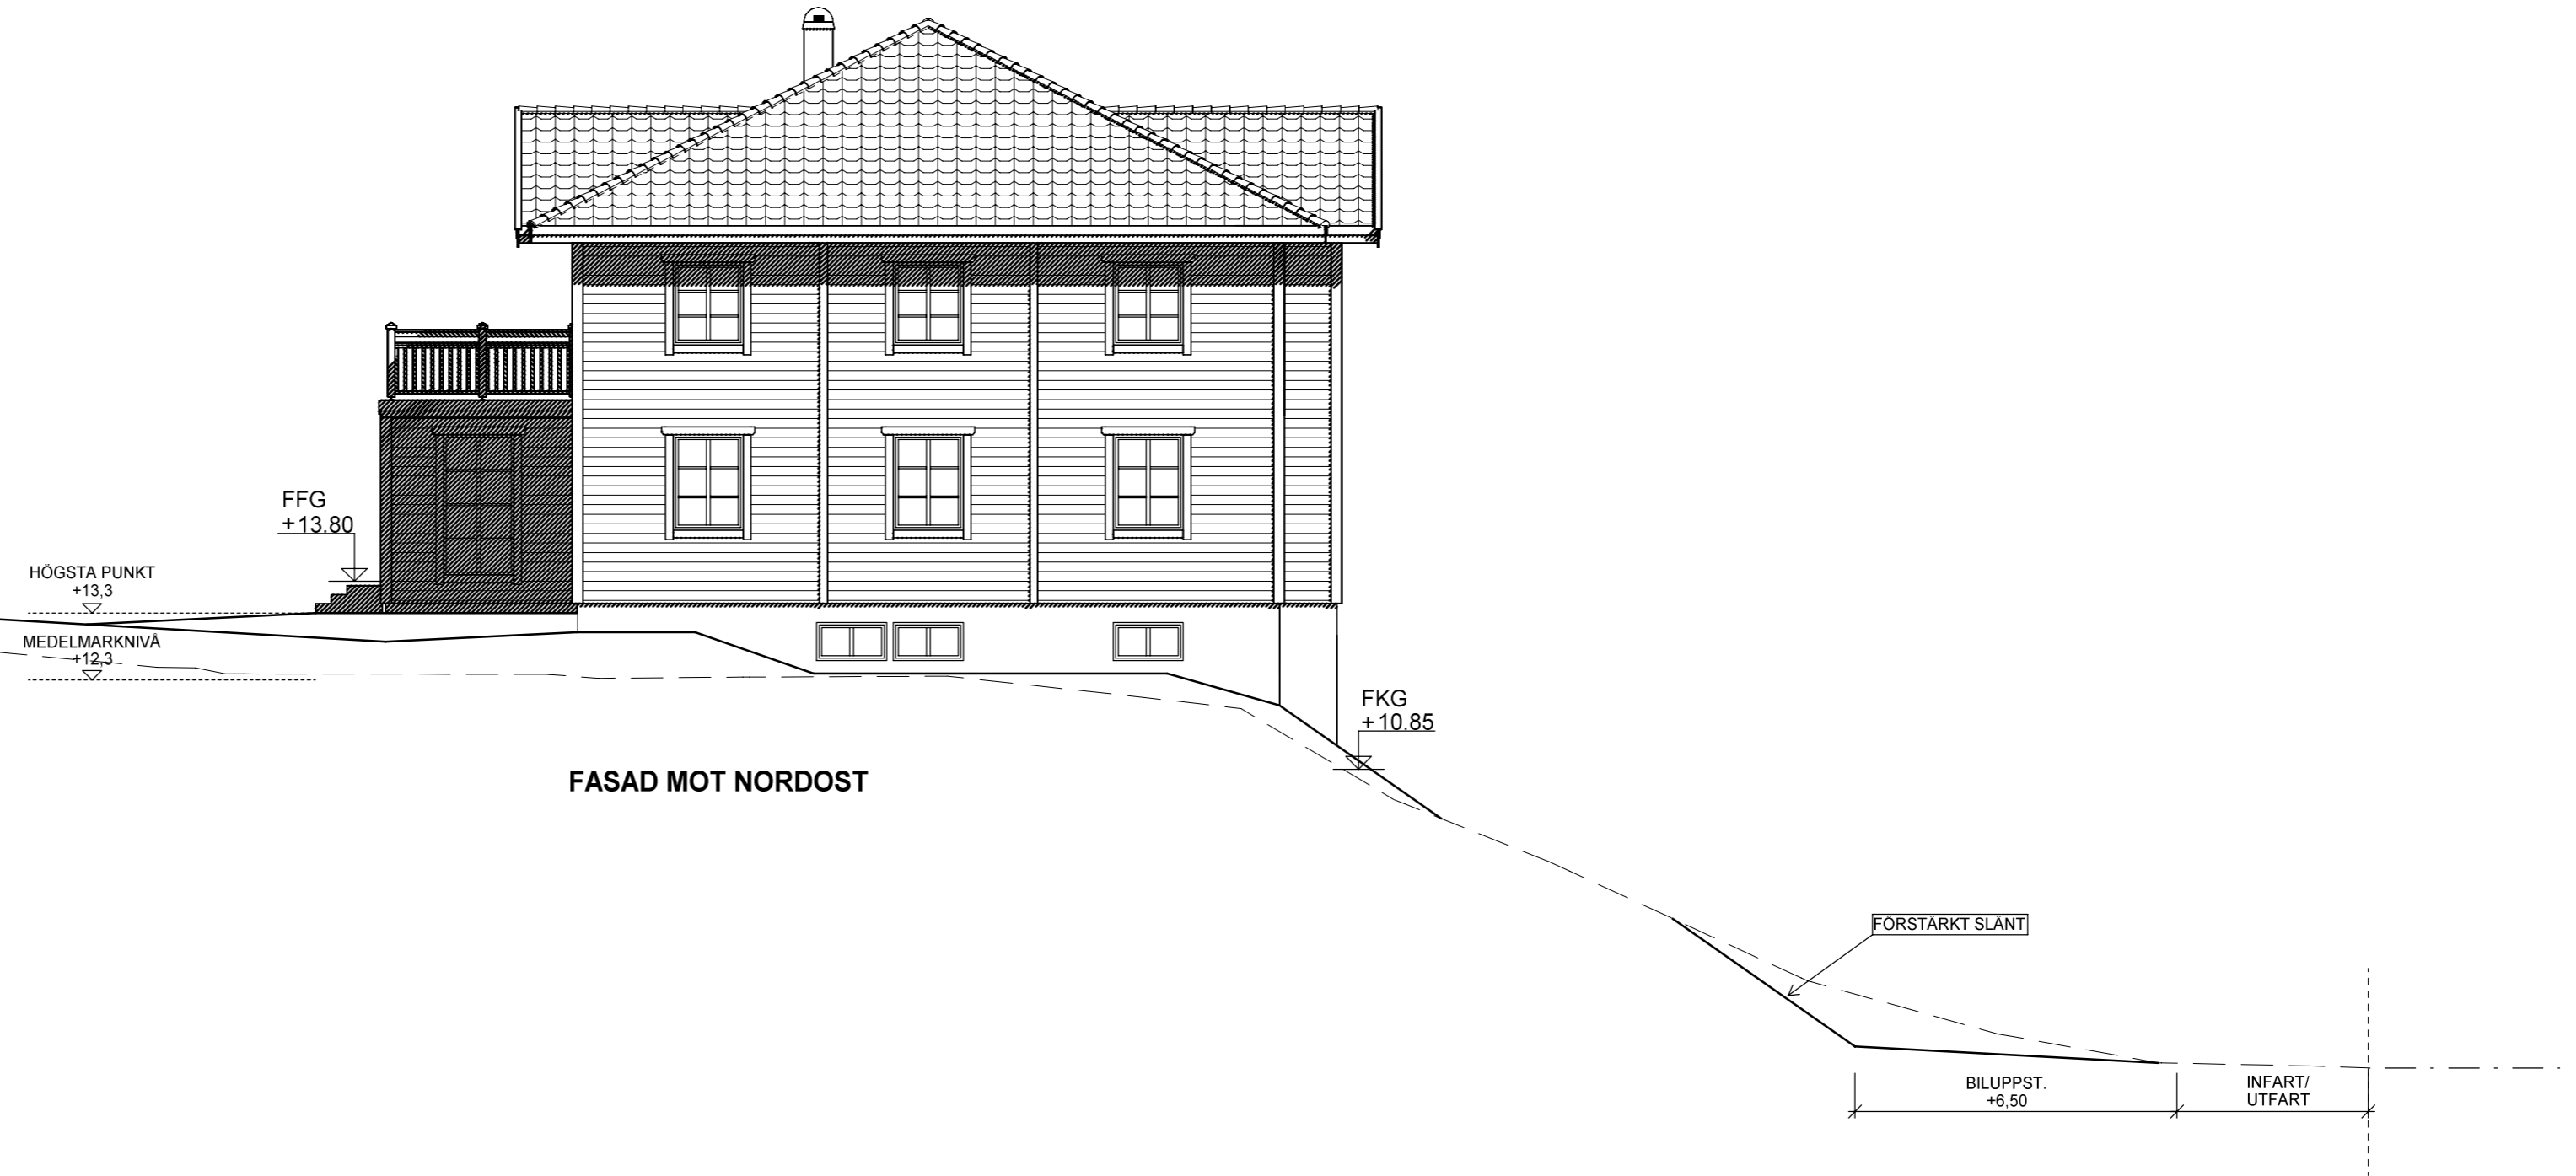

FASAD MOT NORDOST

MEDELMARKNIVA = HÖGSTA PUNKT - A1+A2+A3+A4 = 13,3 - 34,3+21,1+0,1+10,7 = 13,3 - 1,0 = 12,3
 OMKRETS (17,7x2)+(15,0x2)

1:100 10m

E	REV ENL MAIL 250819	LiV	2025-08-27
D	REV ENL MAIL 250805	LiV	2025-08-19
C	REV ENL MAIL 250407	LiV	2025-04-14
B	FLYTT FÖNSTER	LiV	2025-03-21
A	REV ENL MAIL 250316	LiV	2025-03-20

EKEBERGA QFA-179

		MIKAEL RENSTRÖM & HUI WANG BJÖRKBACKEN 18 DANDERYD KOMMUN			
		INNEHÅLL FASAD MOT NORDOST		SKALA 1:100	
RITAD LiV	DATUM 2025-03-13	TELEFONNR.	BESTÄLLNINGSNUMMER 30250	RITNINGSNUMMER 107	BET E