

**KÄLLARVÅNING**  
BRA = 189.3m<sup>2</sup>


- FÖRKLARINGAR**
- xx/ = SYNLIG BALK
  - x/ = EJ SYNLIG BALK
  - GVF = GOLVVÄRMEFÖRDELNING
  - ELC = ELCENTRAL MC=MEDIACENTRAL
  - TVS = TAPPVATTENSKÅP MED VATTENMÄTARE
  - VL = VINDSLUCKA MED STEGE IL = INSPEKTIONSLUCKA
  - FM = FASADMÄTARSKÅP
  - VUK = VATTENUTKASTARE (Kopplingskåp ingår ej fr. EH)
- FÖNSTER**
- Ö = ÖPPNINGSBARA
  - F = FASTA GLAS
  - R = RÅGLAS

HUVUDRITNING KAN VISA MÖJLIGA TILLVAL. BETRÄFFANDE LEVERANSOMFATTNING FÖR DITT EKSJÖHUS, SE GÄLLANDE ORDERSPECIFIKATION

HUVUDRITNING REDOVISAR EJ SLUTLIGT UTFÖRANDE AVSEENDE INSTALLATIONER OCH KAN KOMMA ATT JUSTERAS VID VVS-PROJEKTERING.

RÖRELSEFOG KRÄVS I LAMELLGOLV VID STORA YTOR (>12m SAMMANHÄNGANDE LÅNGD RESP. 8m BREDD).

AVVIKELSER I LINJERING AV PANEL KAN FÖREKOMMA.

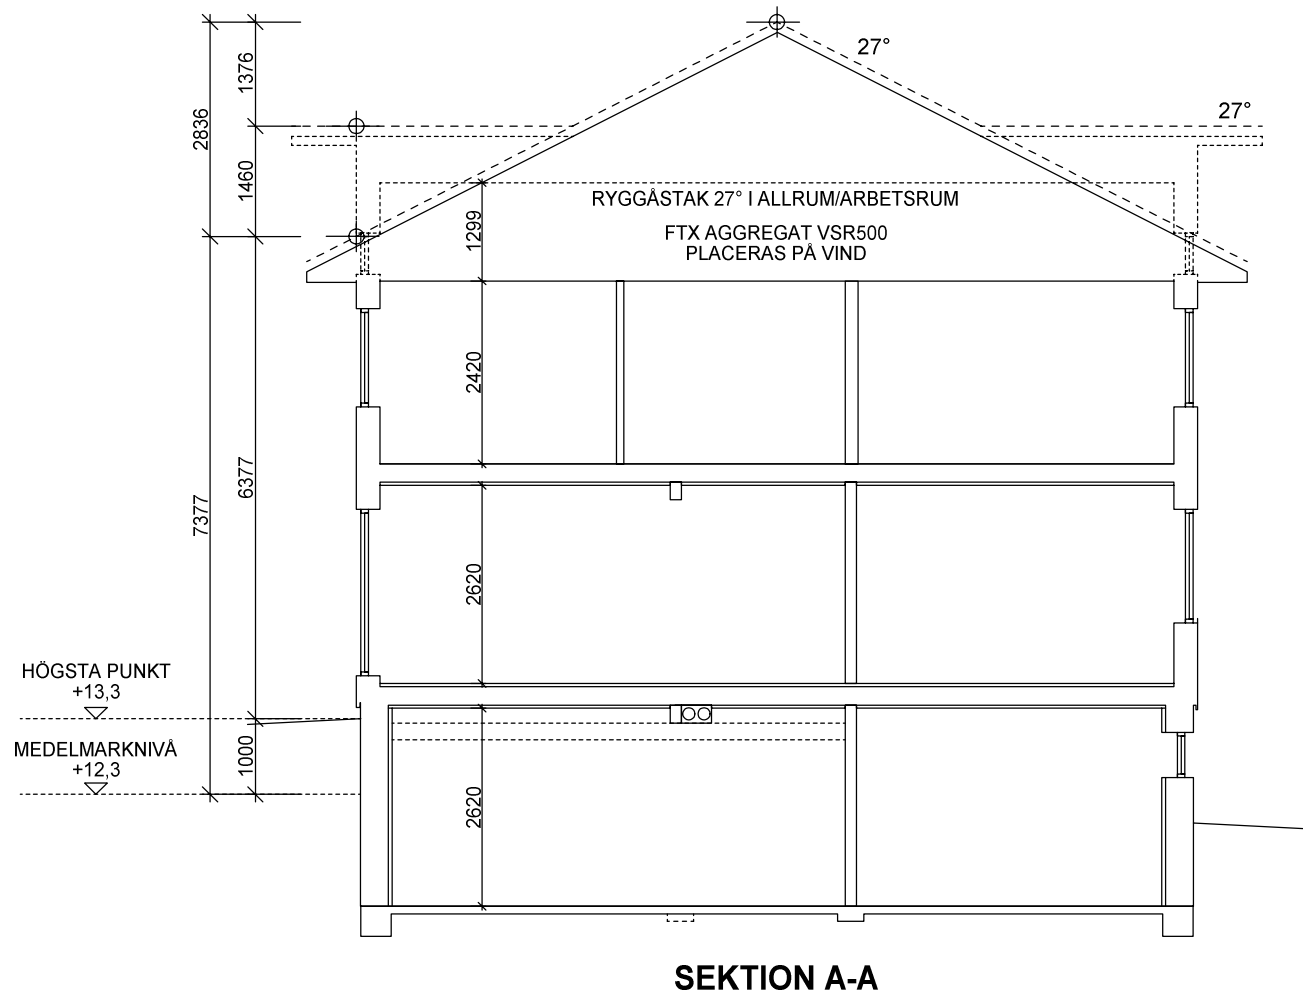

**SEKTION A-A**

$$\text{MEDELMARKNIVÅ} = \text{HÖGSTA PUNKT} - \frac{A1+A2+A3+A4}{\text{OMKRETS}} = 13,3 - \frac{34,3 + 21,1 + 0,1 + 10,7}{(17,7 \times 2) + (15,0 \times 2)} = 13,3 - 1,0 = 12,3$$

H	GP	LiV	2025-09-11
G	REV ENL MAIL 250903	LiV	2025-09-10
F	REV ENL MAIL 250805	LiV	2025-08-19
E	FLYTT DÖRR	LiV	2025-05-21
D	ÖPPNING, FLYTT DÖRR	LiV	2025-05-21
C	TVÄTT, BAD, ID EI30	LiV	2025-04-02
B	FLYTT FÖNSTER I BIBLIOTEK	LiV	2025-03-21
A	REV ENL MAIL 250316	LiV	2025-03-20

BET	ANT	ÄNDRINGEN AVSER	SIGN	DATUM
-----	-----	-----------------	------	-------

**EKEBERGA QFA-179**



MIKAEL RENSTRÖM & HUI WANG  
BJÖRKBÄCKEN 18  
DANDERYD KOMMUN

RITAD LiV	DATUM 2025-03-13	TELEFONNR.	INNEHÅLL KÄLLARVÅNING/SEKTION	SKALA 1:100
			BESTÄLLNINGSNUMMER 30250	RITNINGSNUMMER 101
				BET H

