KONNEKTION RITNING 106/107

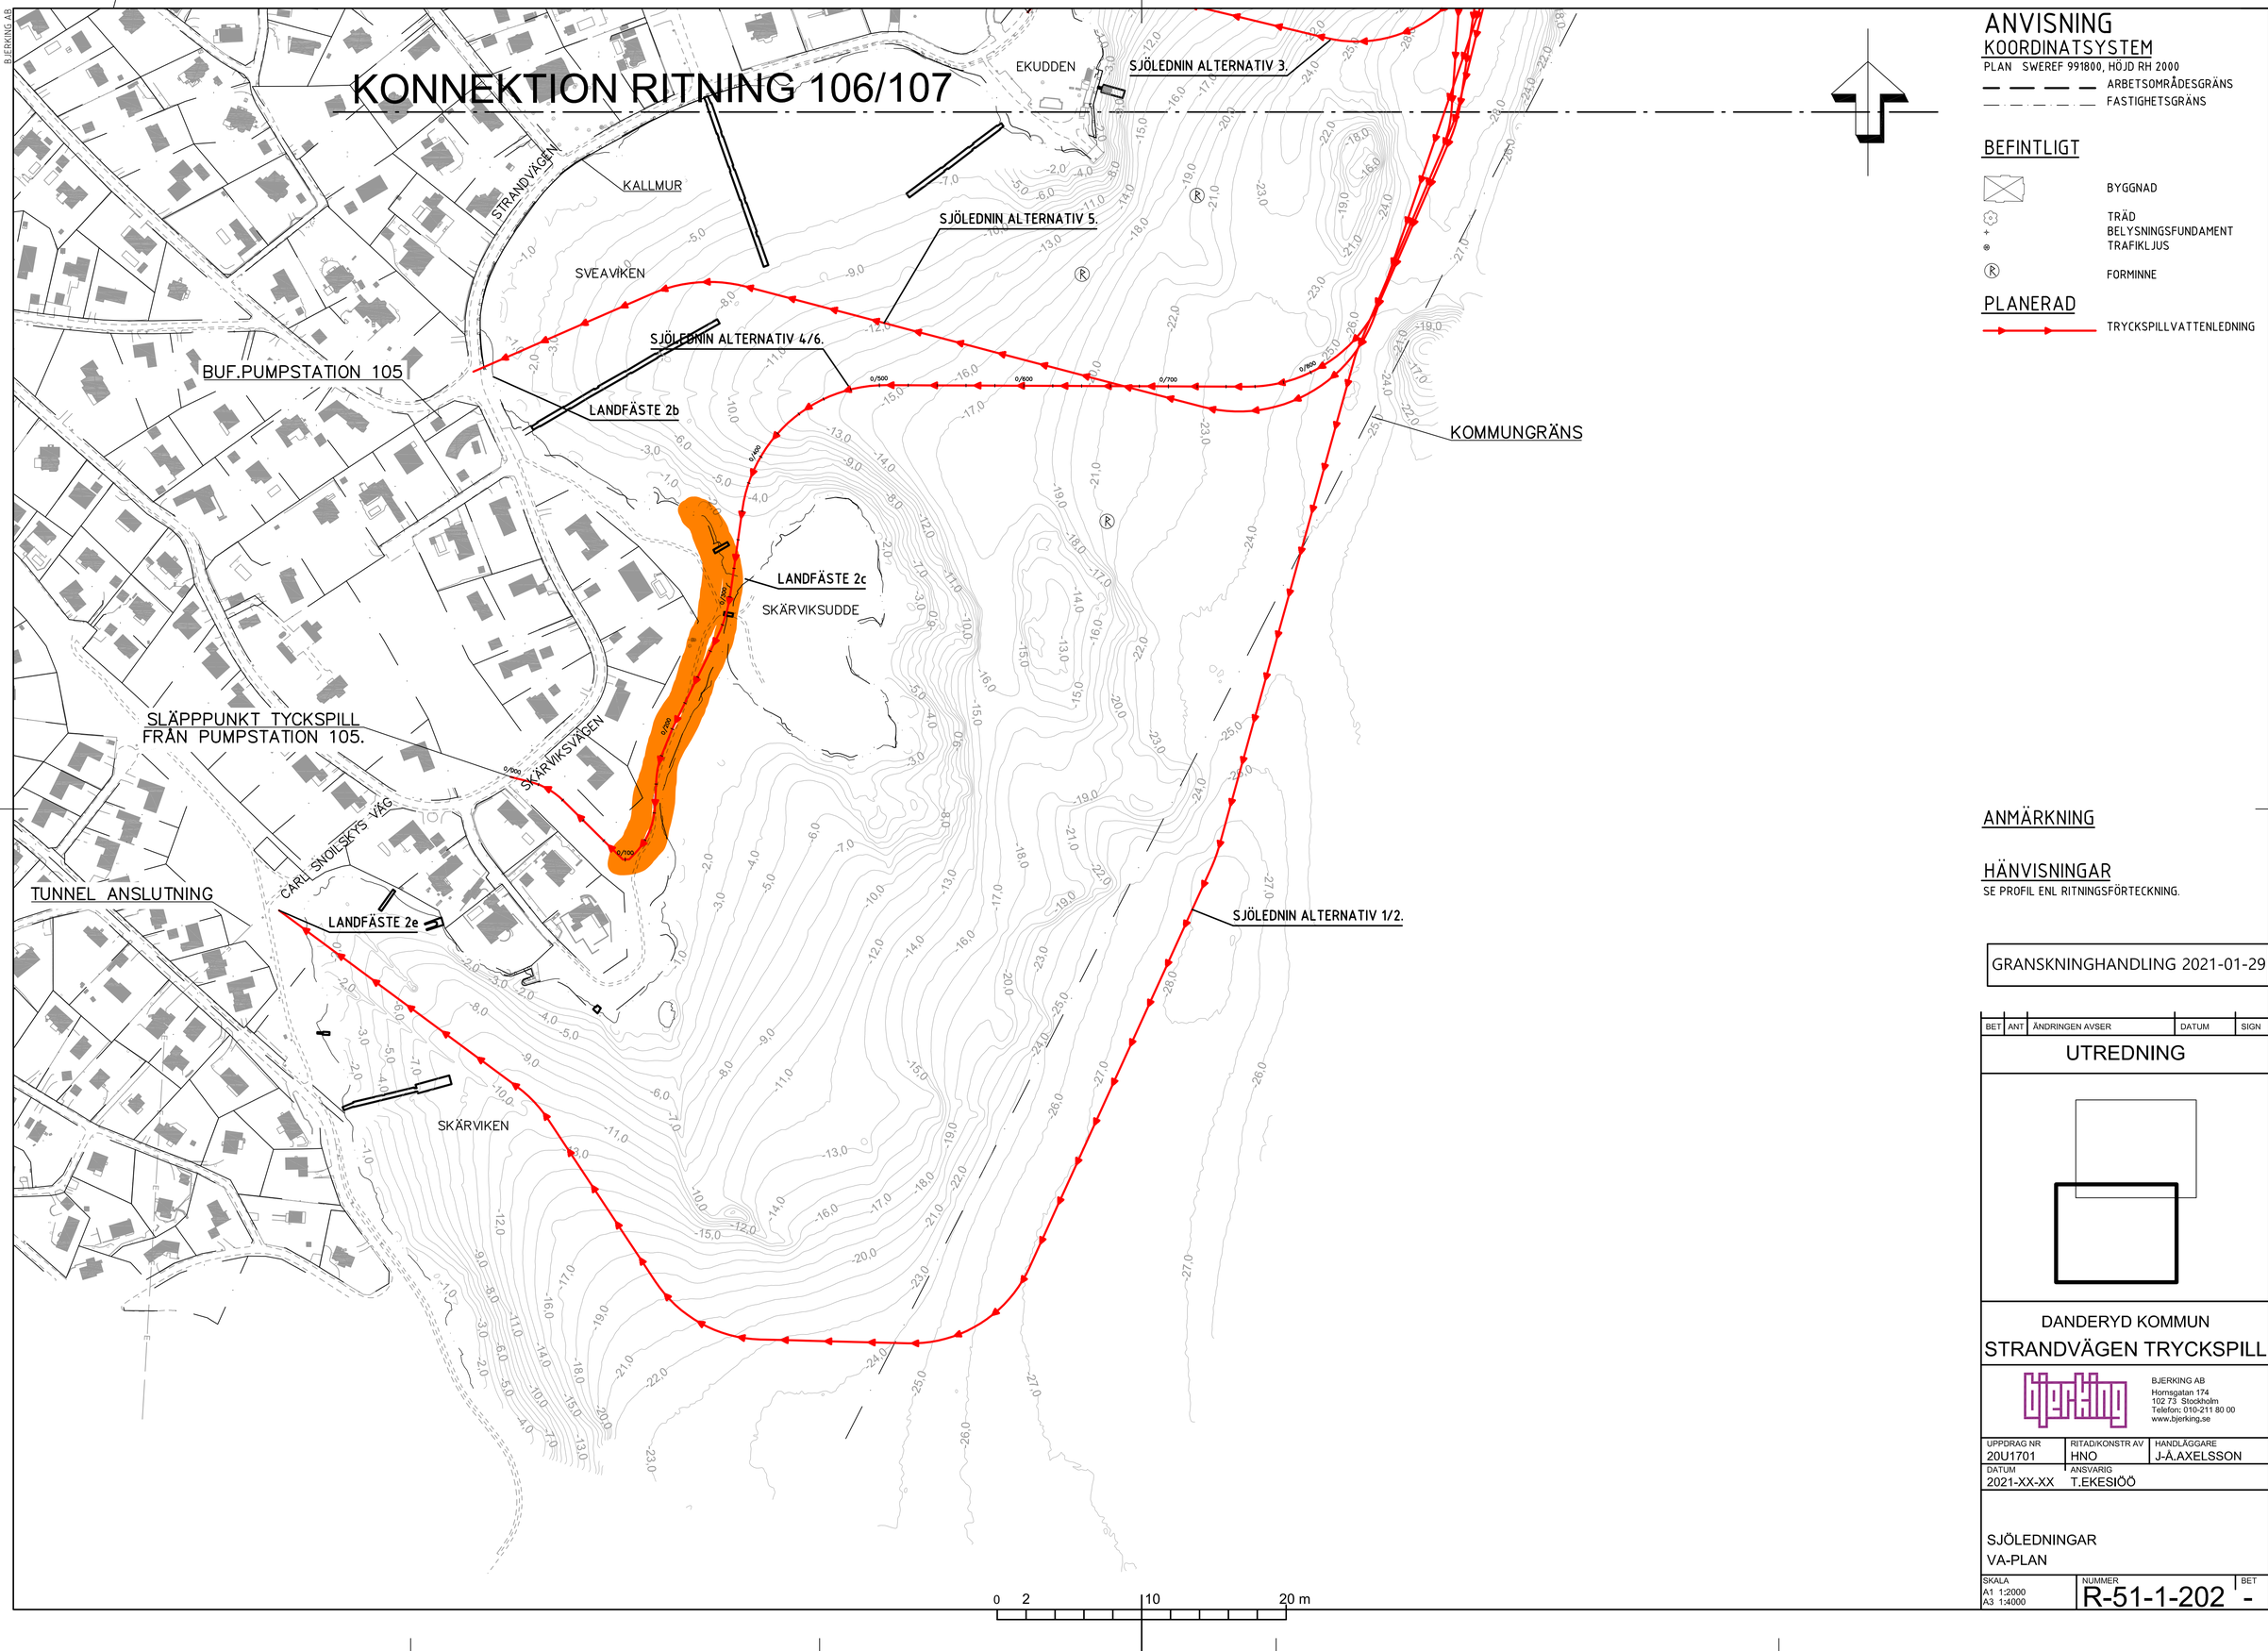

ANVISNING

KOORDINATSYSTEM

PLAN SWEREF 991800, HÖJD RH 2000

ARBETSOMRÅDESGRÄNS

FASTIGHETSGRÄNS

BEFINTLIGT

BYGGNAD

TRÄD

BELYSNINGSFUNDAMENT

TRAFIKLJUS

FORMINNE

PLANERAD

TRYCKSPILLVATTENLEDNING

ANMÄRKNING

HÄNVISNINGAR

SE PROFIL ENL RITNINGSFÖRTECKNING.

GRANSKNINGHANDLING 2021-01-29

BET	ANT	ÄNDRINGEN AVSER	DATUM	SIGN

UTREDNING

DANDERYD KOMMUN

STRANDVÄGEN TRYCKSPILL

BJERKING AB
Hornsgatan 174
102 73 Stockholm
Telefon: 010-211 80 00
www.bjerking.se

UPPDRAG NR	RITAD/KONSTR AV	HANDLÄGGARE
20U1701	HNO	J-Å.AXELSSON
DATUM	ANSVARIG	
2021-XX-XX	T.EKESIÖÖ	

SJÖLEDNINGAR

VA-PLAN

SKALA	NUMMER	BET
A1 1:2000 A3 1:4000	R-51-1-202	-

PLO: 2021-01-13, 10:43, J:\2020\20U1701\R\Rider\R-51-1-2xx.dwg, HNO