


Information.

Vi vill göra er uppmärksam på att gränserna till er fastighet kan vara gamla, det innebär att det kan råda osäkerhet kring dess läge.
Eftersom kartan är digital uppfattas den ofta som väldigt exakt, men så är det inte alltid.
Den juridiska gällande gränsen är alltid den markering på marken (t.ex. rör i mark eller dubb i berg) som gränsen utmärktes med när den bildades. Det är fastighetsägarens ansvar att veta var gränsen är.
Om du ska söka bygglov, ha god marginal mellan nybyggnad och fastighetsgränsen.
Vid frågor kontakta Miljö- och stadsbyggnadskontorets kart- och mätavdelning.

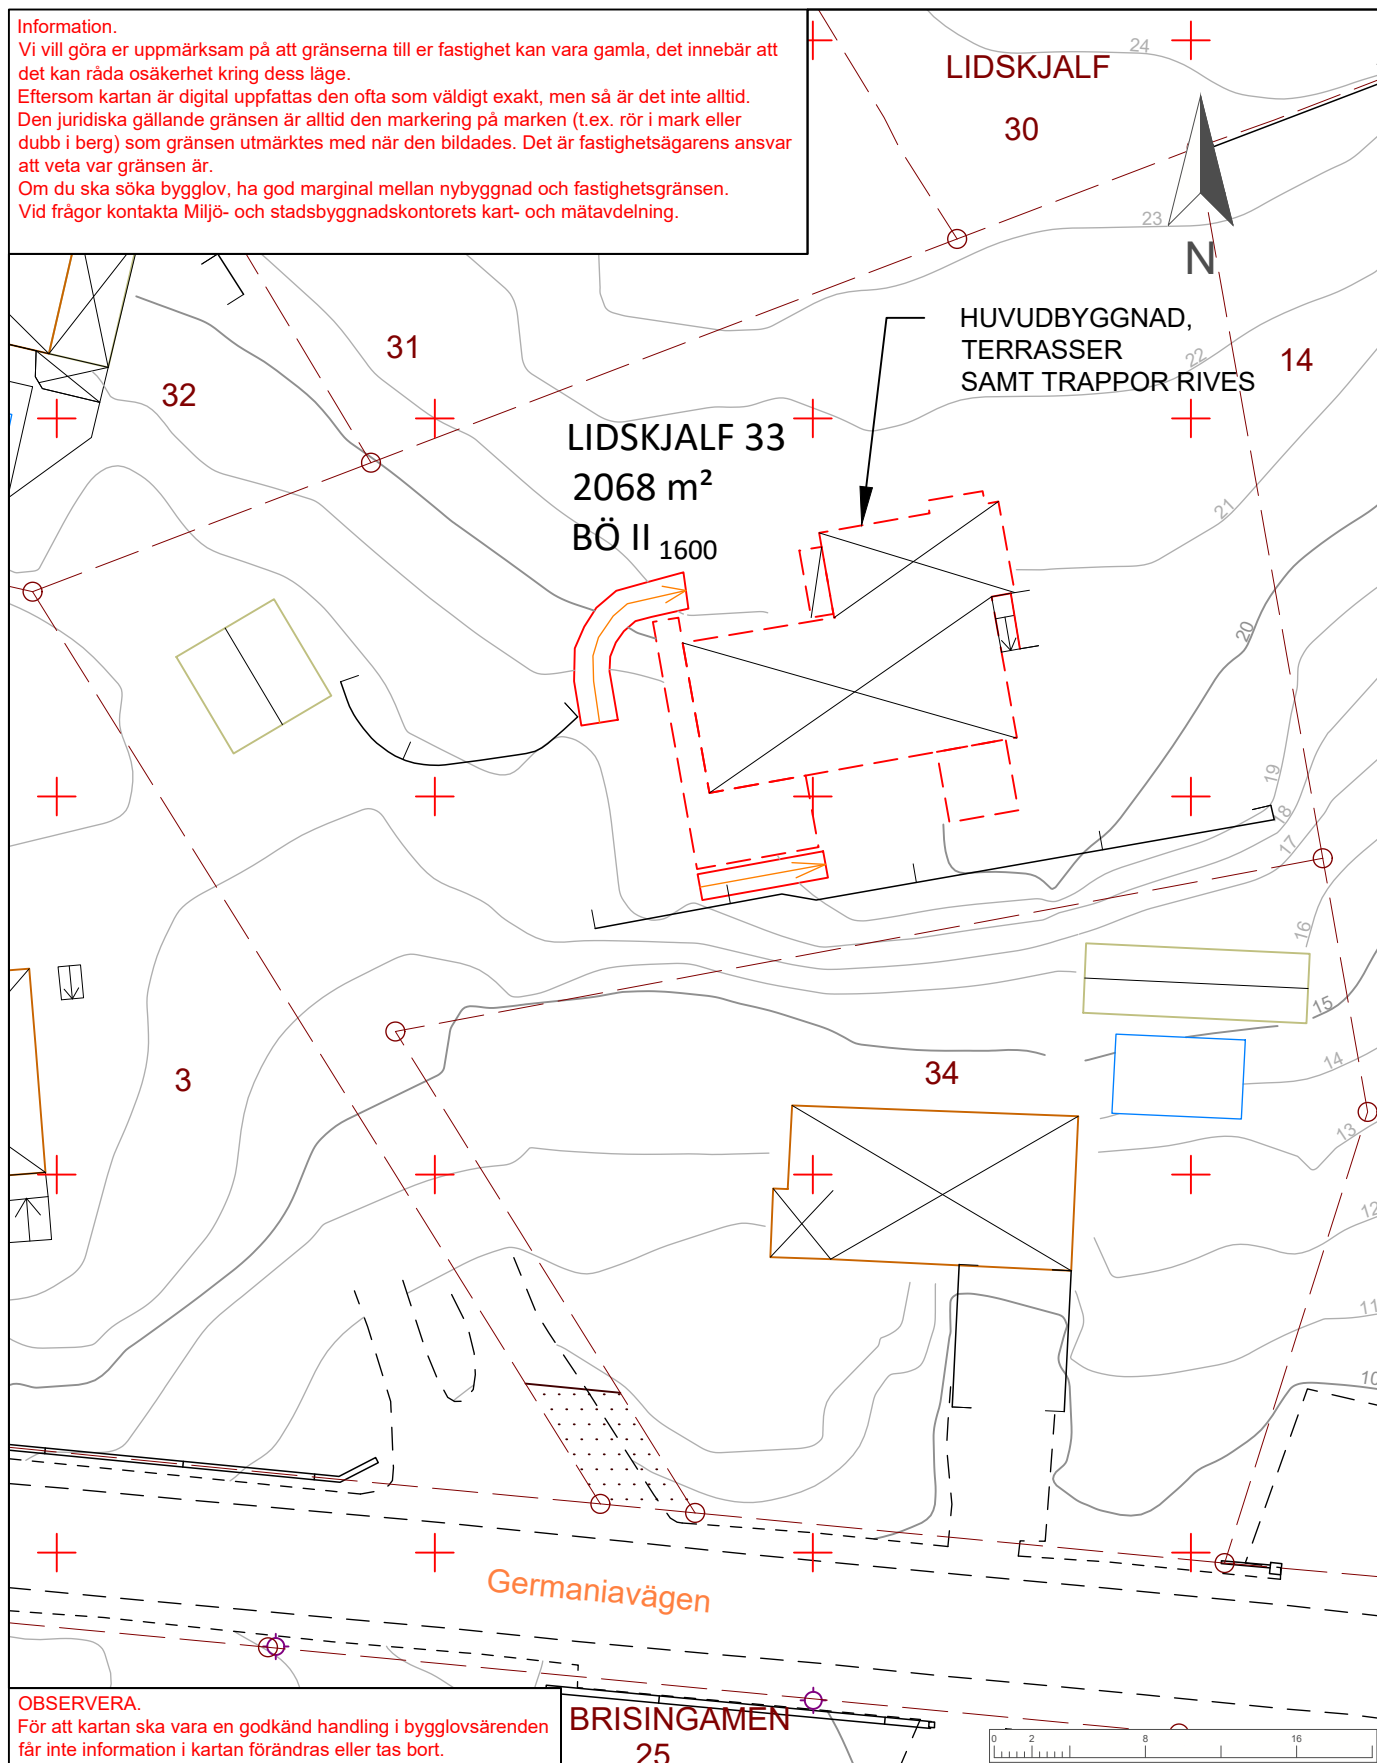

OBSERVERA.

För att kartan ska vara en godkänd handling i bygglovsärenden får inte information i kartan förändras eller tas bort.

BRISINGAMEN
25



DANDERYDS KOMMUN
Miljö- och stadsbyggnadskontoret

SITUATIONSPLAN

BESTYRKT UTDRAG UR PRIMÄRKARTA

Miljö- och stadsbyggnadskontoret, 2024-03-12

Daniel Karlsson, Mättingsingenjör

FASTIGHET: LIDSKJALF 33

i Djusholm, Danderyds kommun

ADRESS: Germaniavägen 6B

AREAL: 2068 m²

DPL: S125

Bestämmelser: BÖ II 1600

FPL: T6/1927

Koordinatsystem SWEREF 99-18 00. Höjdsystem RH 2000.

Skala: 1:400, A4 format