

FÖRKLARINGAR

ALLA MÅTT I MM.

FÖRESKRIFTER

METALLRASTER PÅ FASAD SKA UTFÖRAS I LÄCKERAD ALUMINIUM, RAL 9003 VIT.

METALLKASSETTER PÅ FASAD SKA UTFÖRAS I KULÖR RAL 9003 VIT.

BETONG SKA VARA VIT, NCS S0500-N. HÄLIGHETER OCH OJMNHETER SKA SPACKLAS SLÄTT INNAN MÅLNING.


PUTSAD YTA SKA VARA VIT LIKA BETONG.

PELARE VID UTVÄNDIG KUNDPARKERING SKA MÅLAS RAL 3020 RÖD.


PORTAR SKA VARA LACKADE I RAL 3020 RÖD.

GLASPARTIER OCH DÖRRAR SKA VARA LACKADE I RAL 9006 GRA.


HÄNVISNINGAR

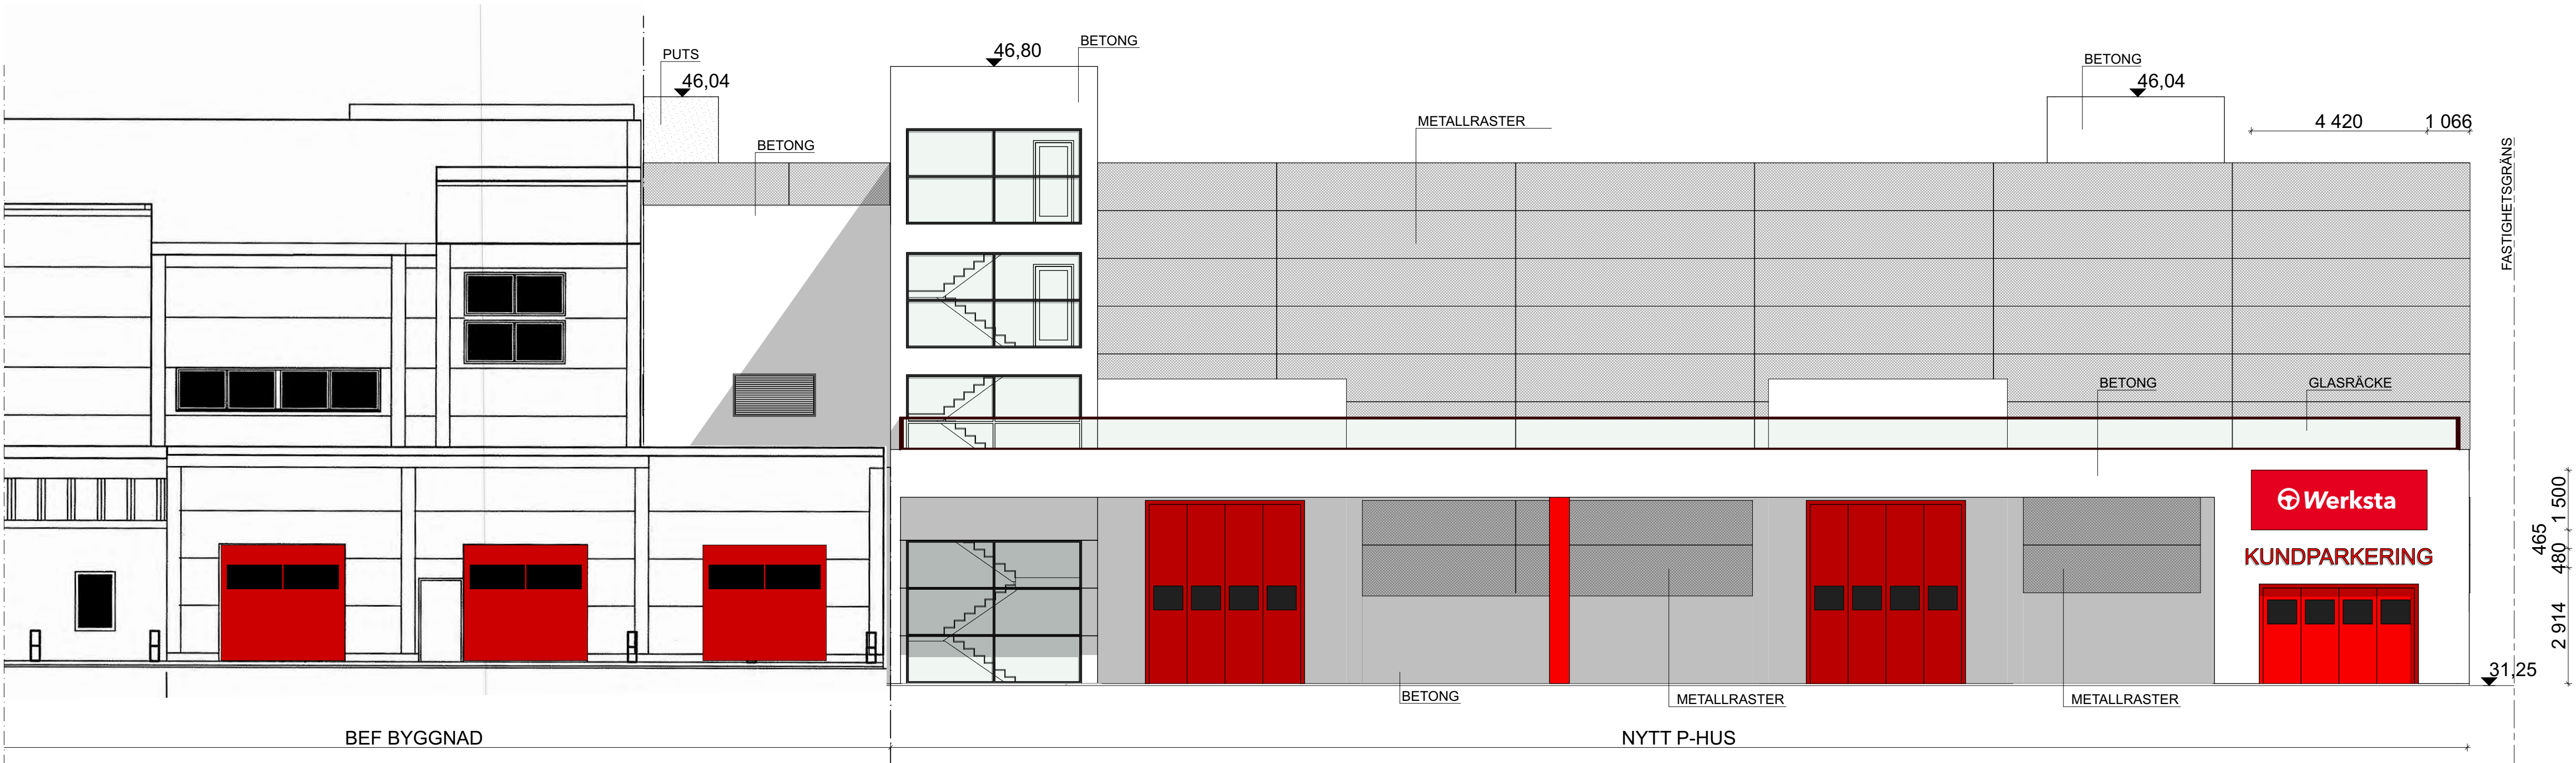

FASAD MOT NORDVÄST

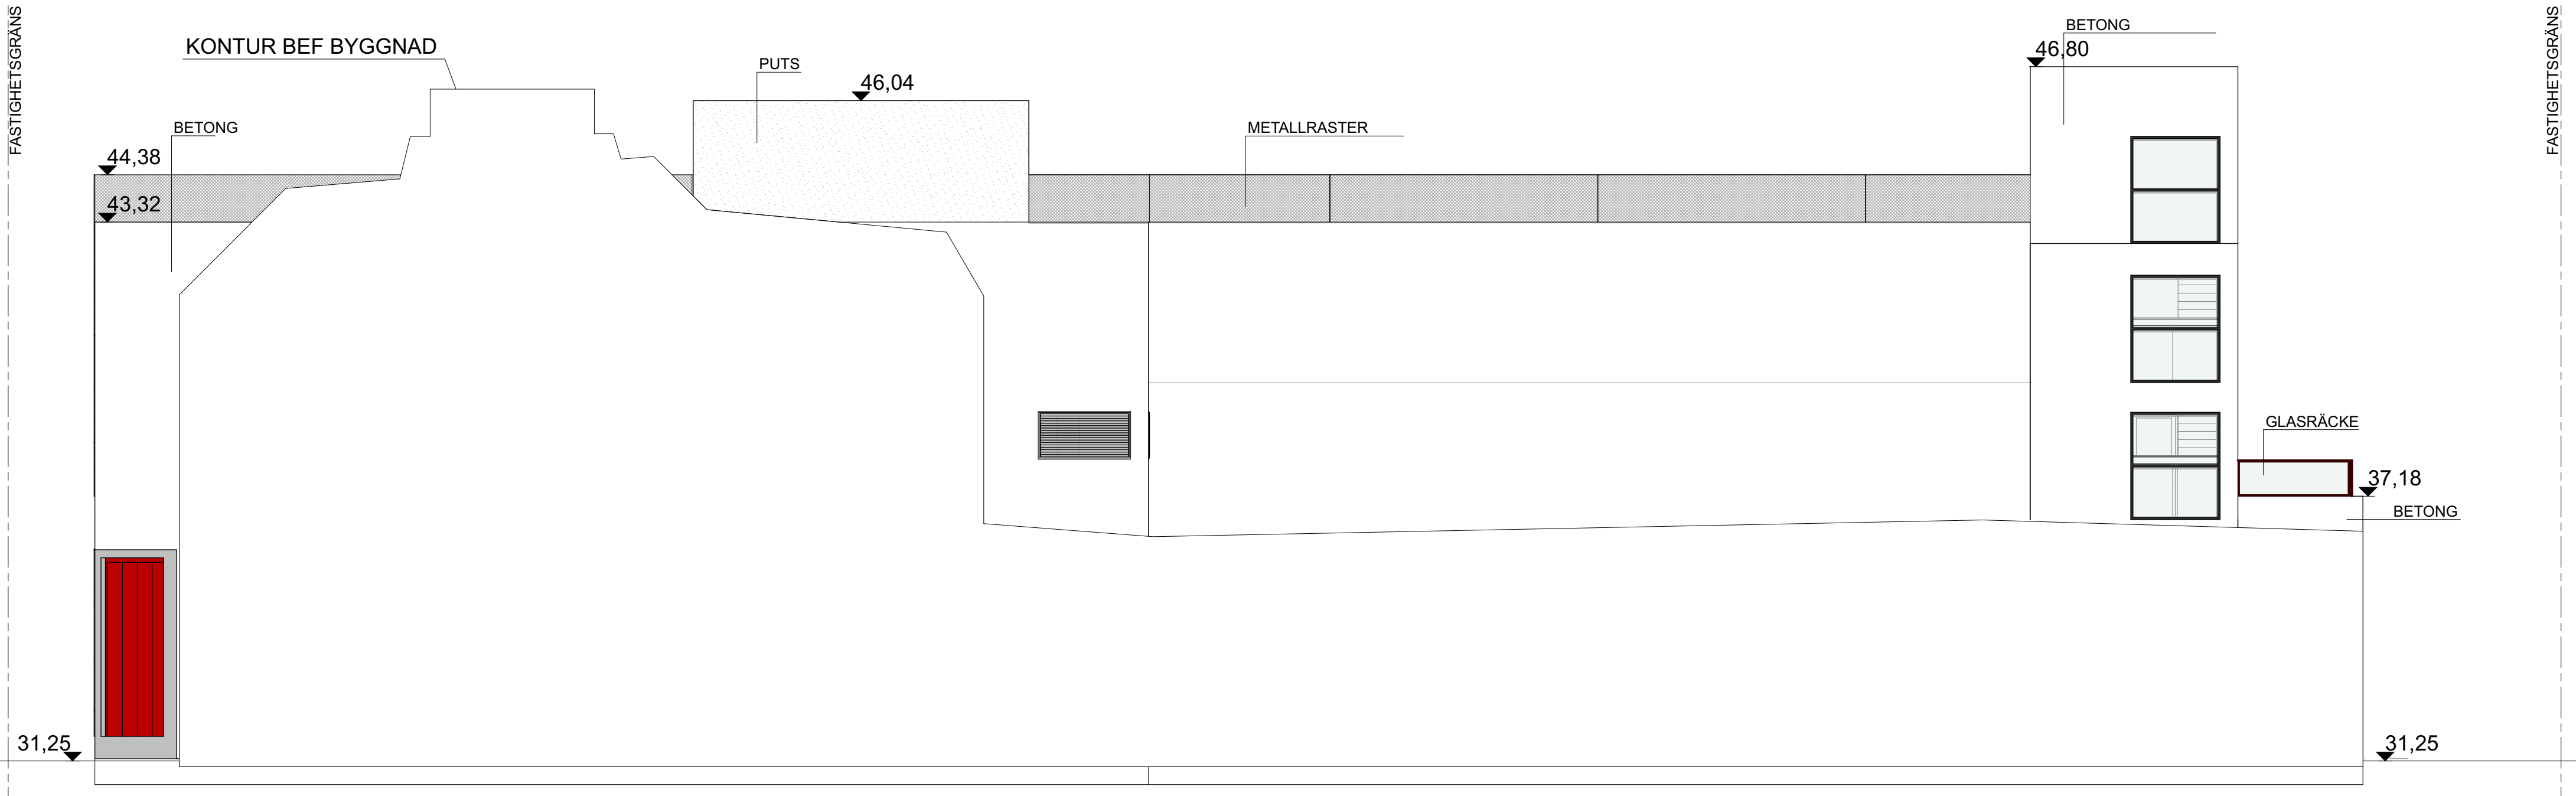

FASAD MOT NORDÖST

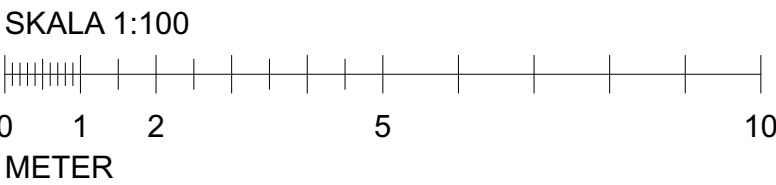

BET	ÄNDRING AVSER	DATUM	Sign.
BYGGLOVSHANDLING			
KV SPRINTEN 3, P-HUS			
<div></div>			
ARKKASARKITEKTER			
BYGG- HERRE			
A	 ARKKAS Arkitekter	0702171585	
K			
E			
V			
M			
UPPDRAG NR	271-001	RITAD AV	AC / JK
DATUM	2025-10-16	ANSVARIG	J KASTBERG
NYBYGGNAD AV P-HUS			
KV SPRINTEN / Rinkebyvägen 8, 182 36 DANDERYD			
FASADER			
SKALA A1 A3	1:100 1:200	NUMMER	A-40-3-101
			BET