


FÖRKLARINGAR


ALLA MÄTT I MM.

FÖRESKRIFTER

HÄNVISNINGAR

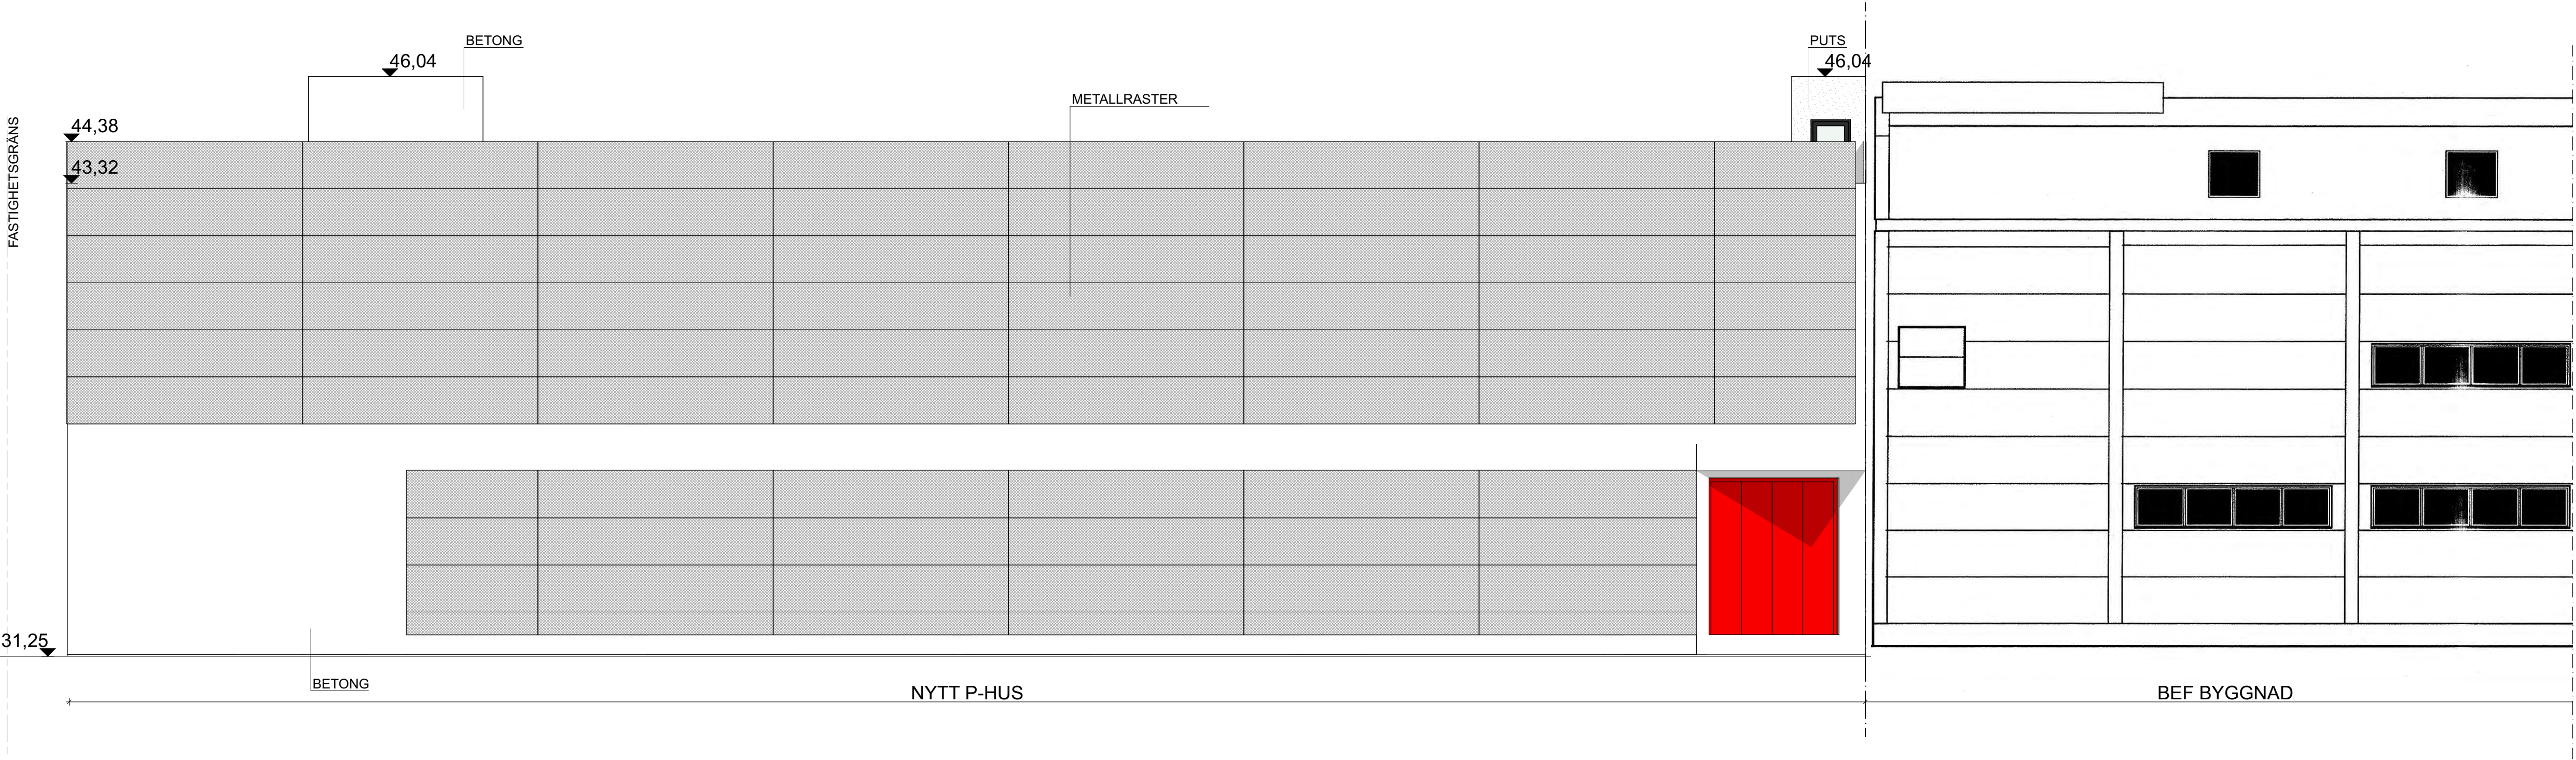

FASAD MOT SYDOST

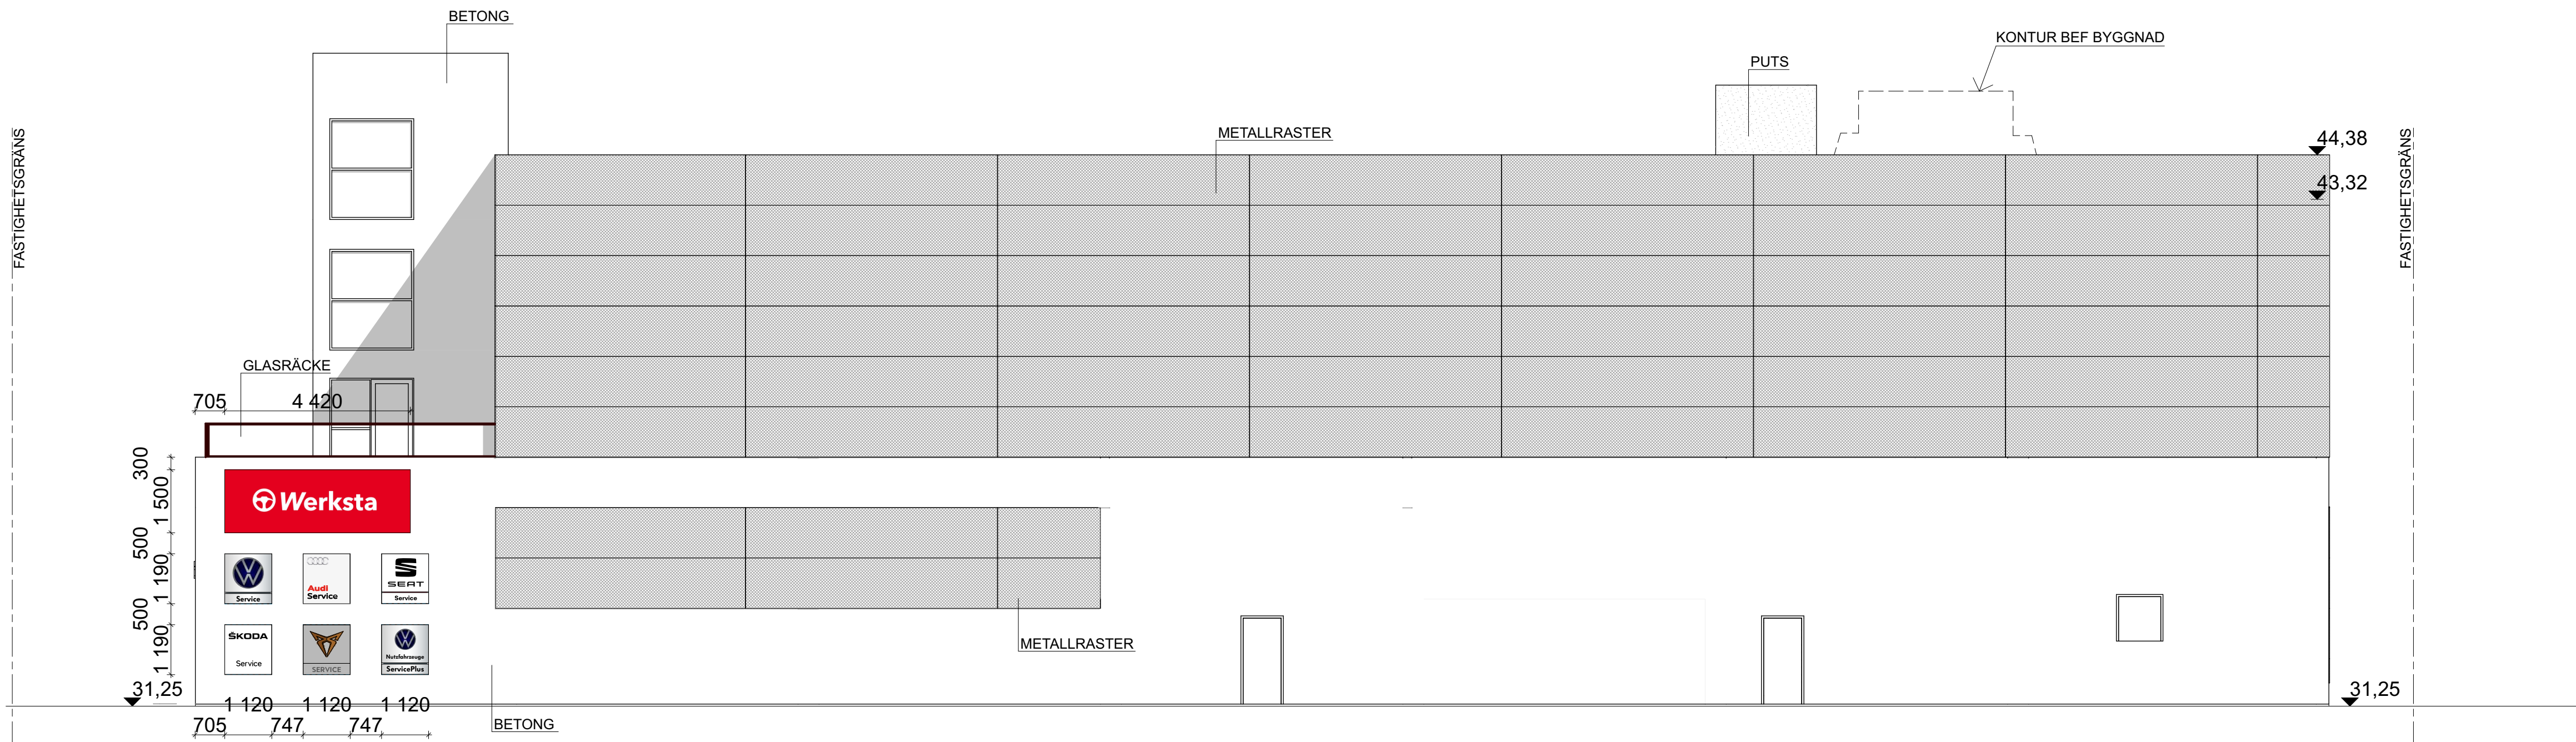

FASAD MOT SYDVÄST

BET	ÄNDRING AVSER	DATUM	Sign.
BYGGLOVSHANDLING			
KV SPRINTEN 3, P-HUS			
<div></div>			
ARKKASARKITEKTER			
BYGG- HERRE			
A	 ARKKAS Arkitekter	0702171585	
K			
E			
V			
M			
UPPDRAG NR	271-001	RITAD AV	AC / JK
DATUM	2025-10-16	ANSVARIG	J KASTBERG
HANDLÄGGARE			
JK			
NYBYGGNAD AV P-HUS			
KV SPRINTEN / Rinkebyvägen 8, 182 36 DANDERYD			
FASADER			
SKALA A1 A3	1:100 1:200	NUMMER	A-40-3-102
			BET