


TECKENFÖRKLARING

FFG = FÖRESLAGET FÄRDIGT GOLV
FGG = FÖRESLAGET GARAGEGOLV

- - - - - = NUVARANDE MARK
- = BLIVANDE MARK
- · - · - · = GATA
- - - - - = TOMTGRÄNS

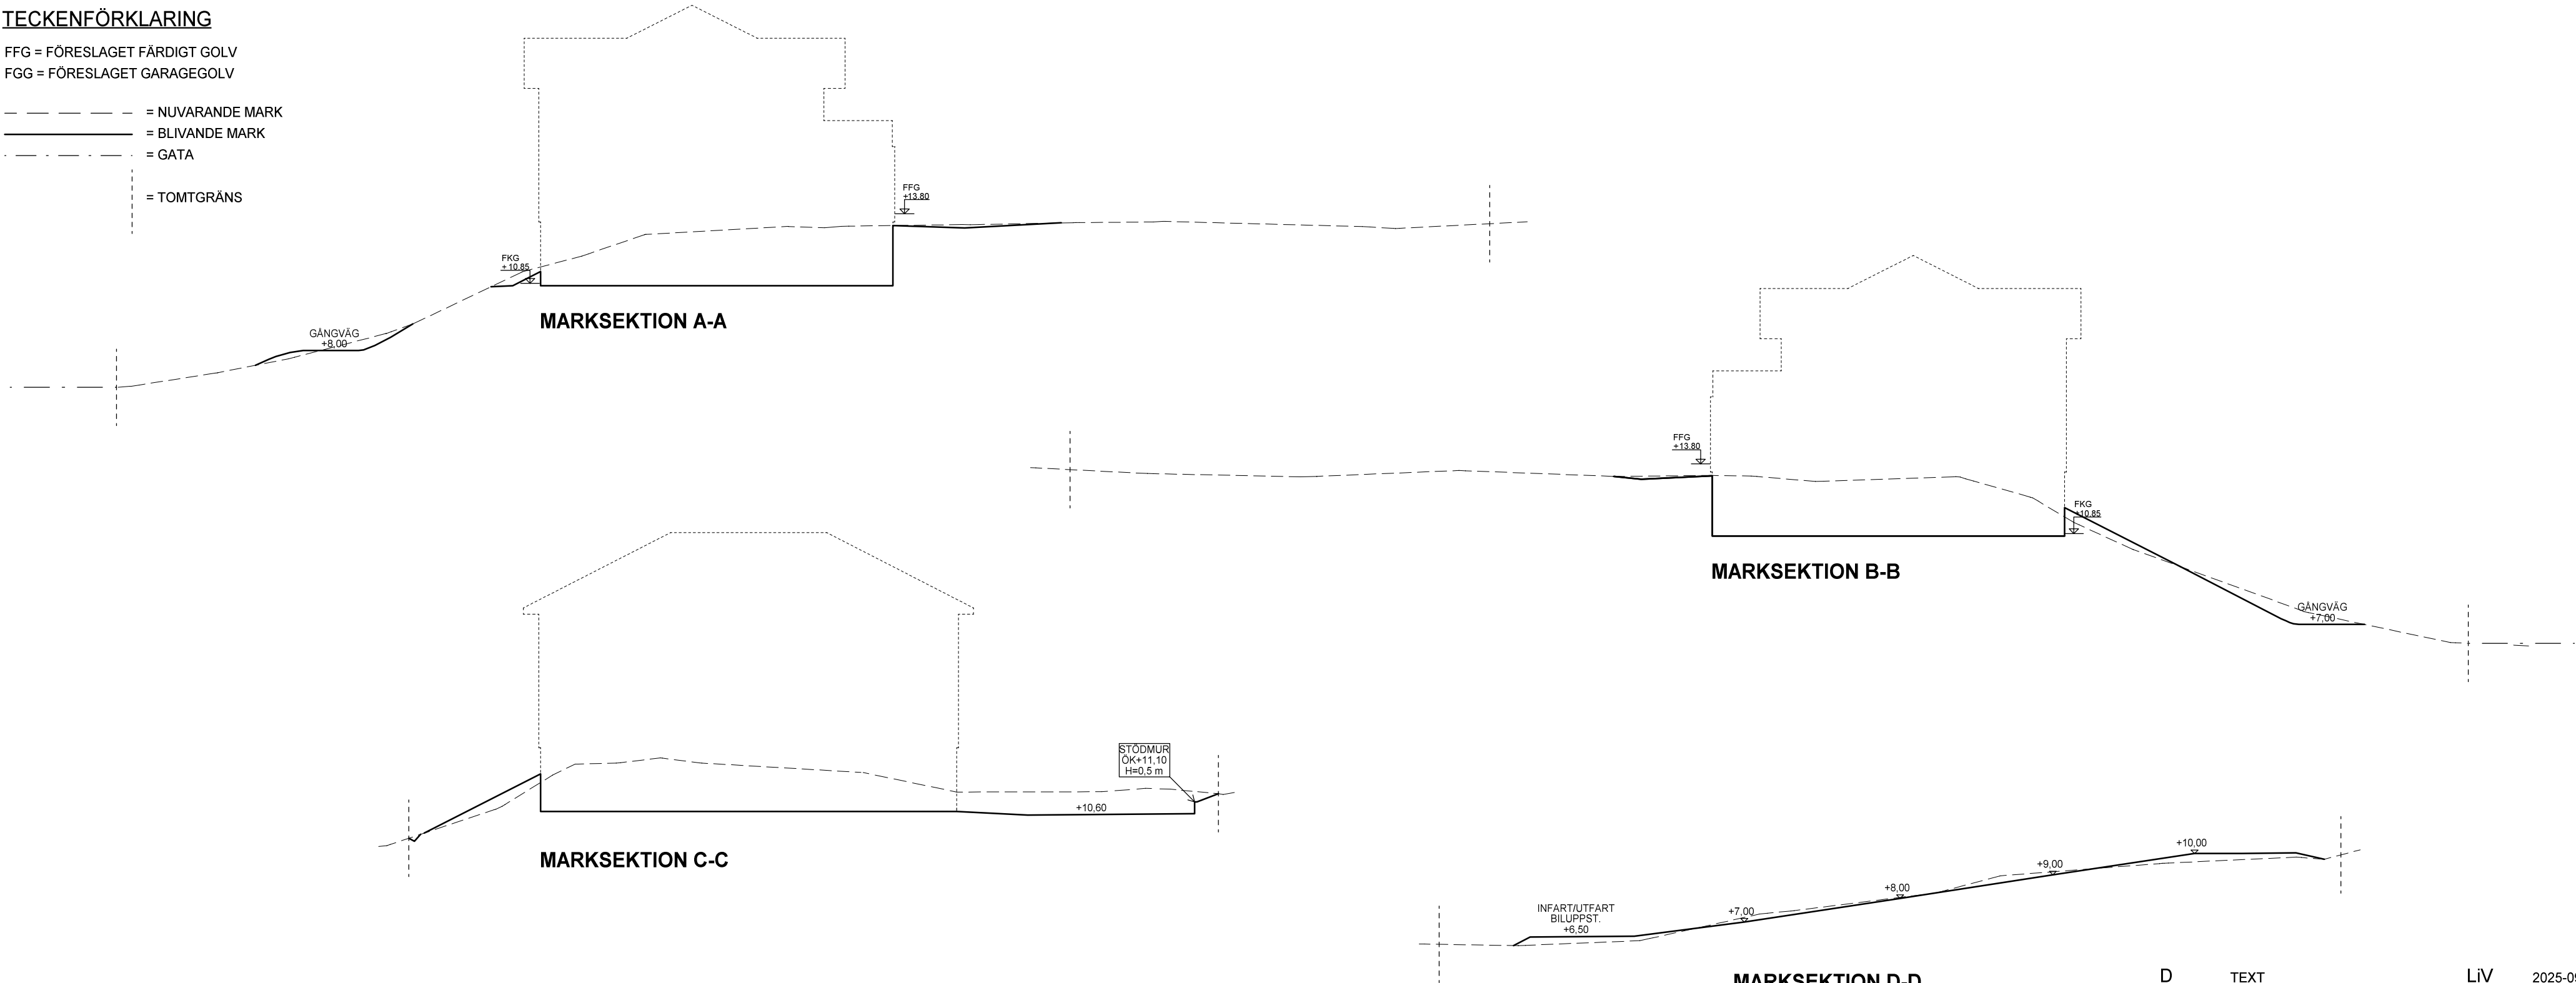

MARKSEKTION A-A

MARKSEKTION B-B

MARKSEKTION C-C

MARKSEKTION D-D

EKEBERGA QFA-179



D	TEXT	LiV	2025-09-11
C	REV ENL MAIL 250903	LiV	2025-09-10
B	REV ENL MAIL 250828	LiV	2025-09-02
A	REV ENL MAIL 250819	LiV	2025-08-27

BET	ANT	ÄNDRINGEN AVSER	SIGN	DATUM
MIKAEL RENSTRÖM & HUI WANG BJÖRKBACKEN 18 DANDERYD KOMMUN				
INNEHÅLL MARKSEKTIONER				SKALA 1:200
RITAD LiV	DATUM 2025-04-14	TELEFONNR.	BESTÄLLNINGSNUMMER 30250	RITNINGSNUMMER 108
				BET D

