


TECKENFÖRKLARING

FFG = FÖRESLAGET FÄRDIGT GOLV
FGG = FÖRESLAGET GARAGEGOLV

- - - - - = NUVARANDE MARK
- = BLIVANDE MARK
- · - · - · = GATA
- - - - - = TOMTGRÄNS

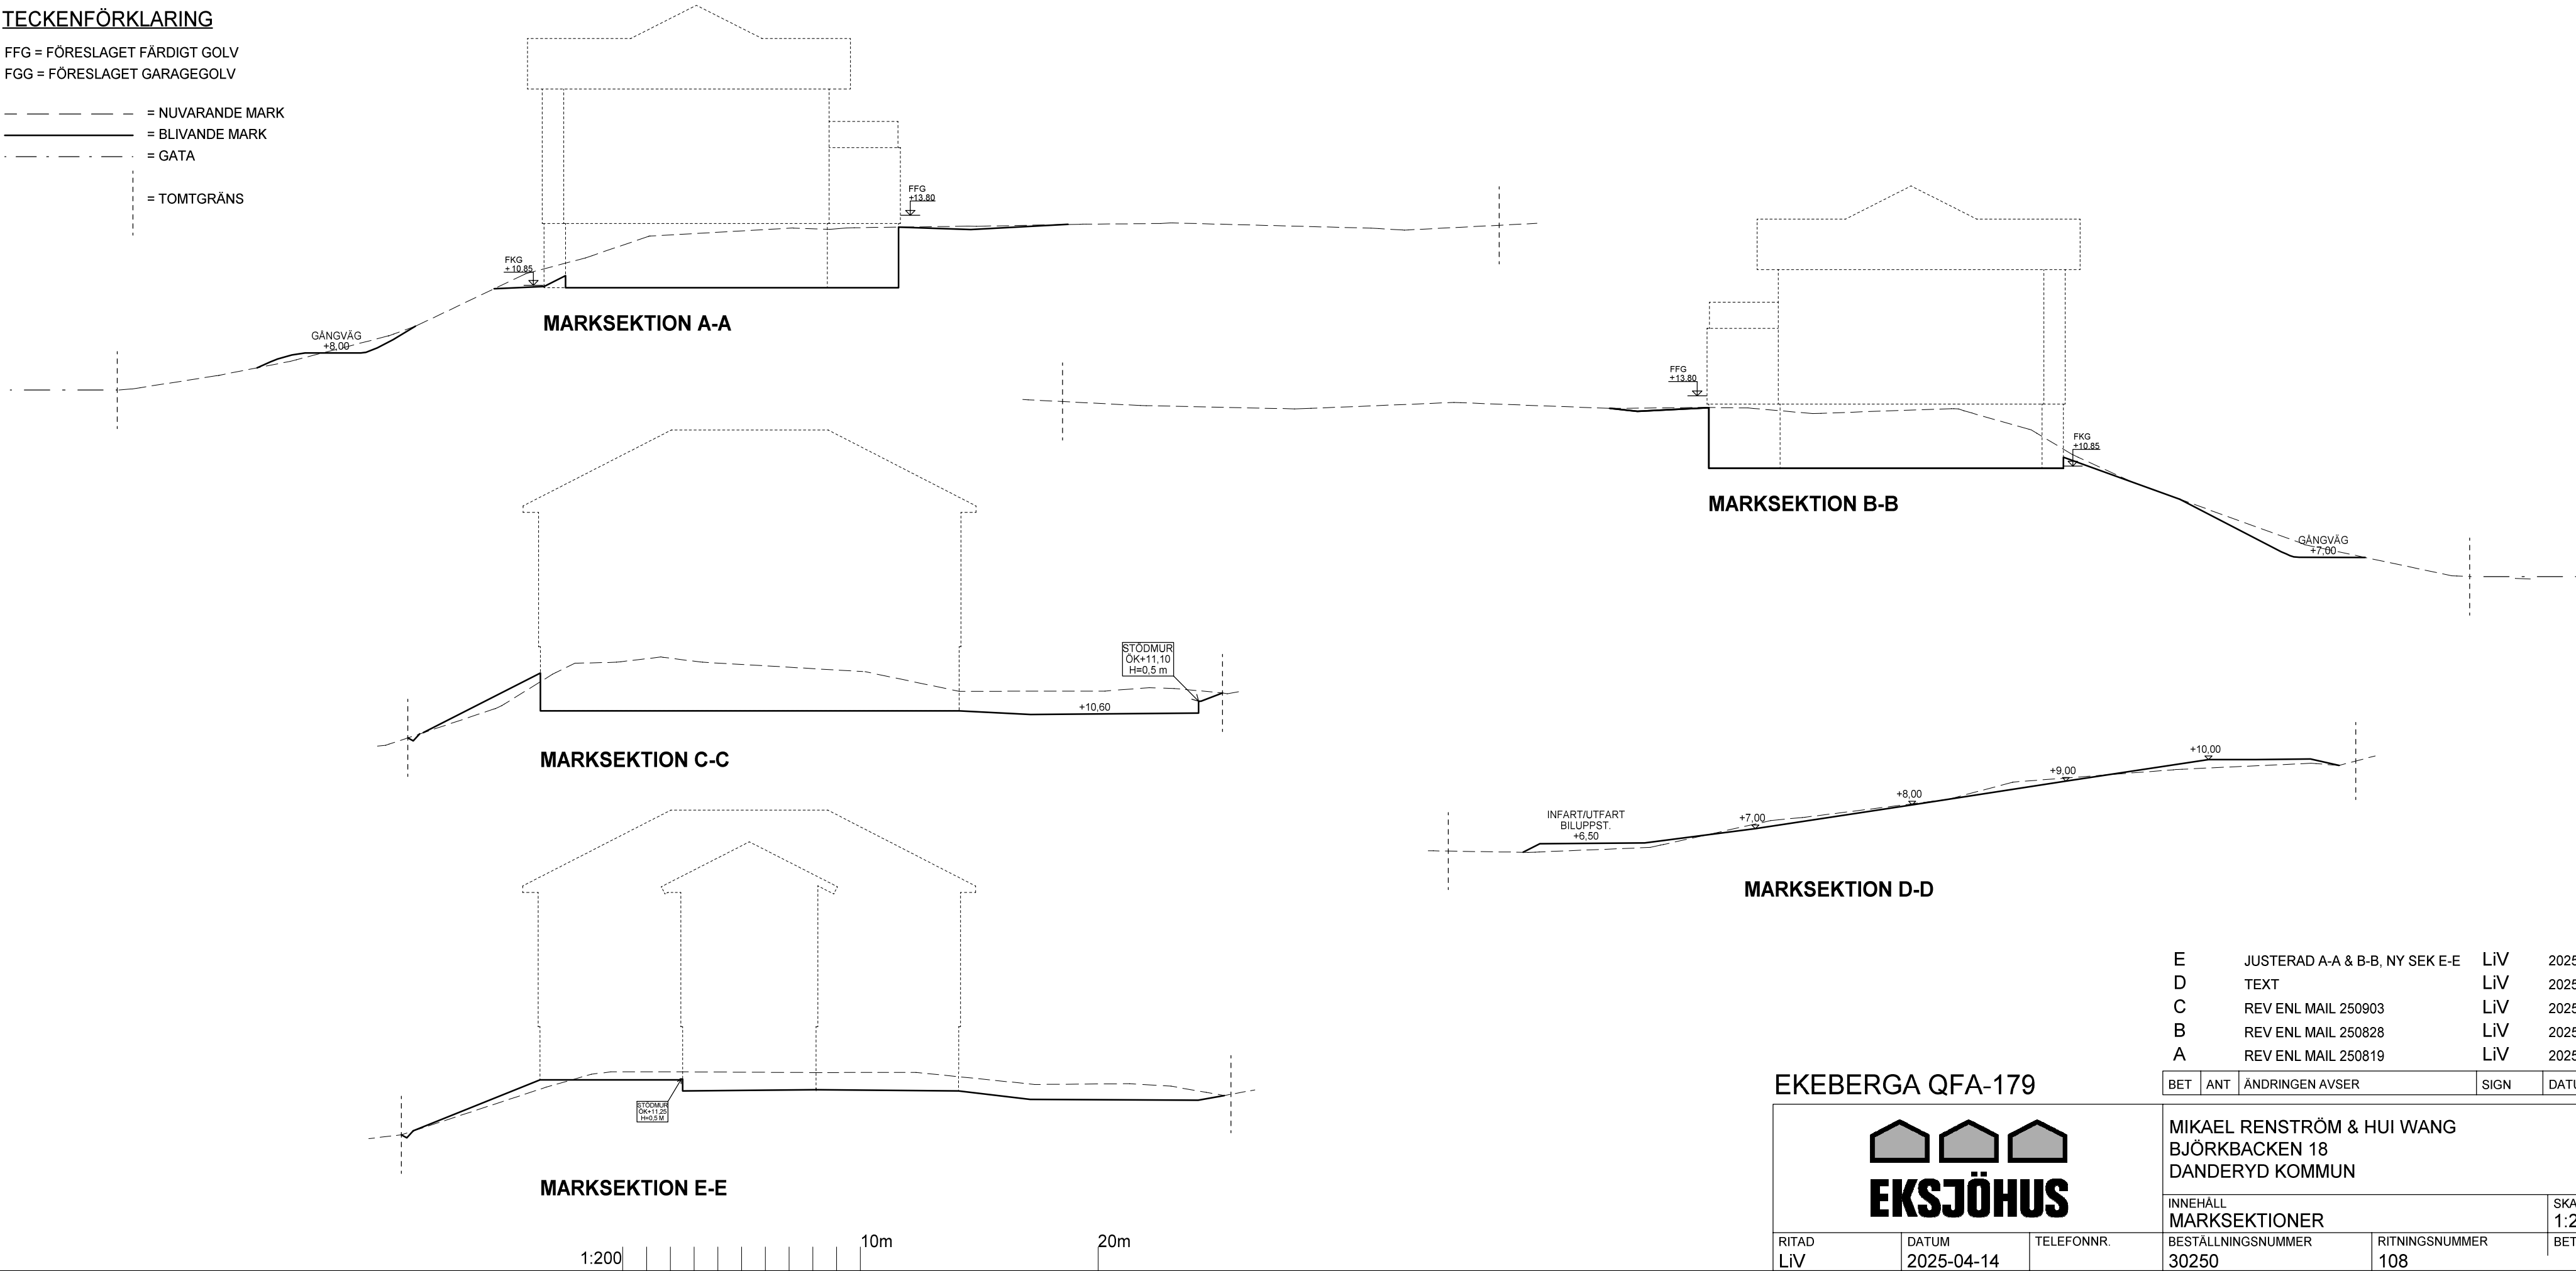

| | | | |
|---|--------------------------------|-----|------------|
| E | JUSTERAD A-A & B-B, NY SEK E-E | LiV | 2025-09-16 |
| D | TEXT | LiV | 2025-09-11 |
| C | REV ENL MAIL 250903 | LiV | 2025-09-10 |
| B | REV ENL MAIL 250828 | LiV | 2025-09-02 |
| A | REV ENL MAIL 250819 | LiV | 2025-08-27 |

| BET | ANT | ÄNDRINGEN AVSER | SIGN | DATUM |
|-----|-----|-----------------|------|-------|
|-----|-----|-----------------|------|-------|

EKEBERGA QFA-179



MIKAEL RENSTRÖM & HUI WANG
BJÖRKBACKEN 18
DANDERYD KOMMUN

| | | | | |
|---------------------------|---------------------|------------|-----------------------------|-----------------------|
| INNEHÅLL MARKSEKTIONER | | | SKALA 1:200 | |
| RITAD LiV | DATUM 2025-04-14 | TELEFONNR. | BESTÄLLNINGSNUMMER 30250 | RITNINGSNUMMER 108 |
| | | | BET | E |