



NYBYGGNADSKARTA FÖR FASTIGHETEN

SOLVÄRMEN 4

i Enebyberg , Danderyds kommun

Adress: Santararavägen

Areal enligt Lantmäteriets fastighetregister: 1145 m²

Koordinatsystem SWEREF 99-18 00. Höjdsystem RH 2000.

BESTÄMMELSER: Se kartan

DETALJPLAN: D101

antagen: 1997-06-09

FASTIGHETSPLAN:

antagen:

TECKENFÖRKLARING

BERGA 1:1 Fastighetsbeteckning

○³ Gränspunkt

- 12,34 - Måttangivelse

BF II, n₂,  Planbestämmer

Användningsgräns sammanfallande med fastighetsgräns

— — — — — Användningsgräns ej sammanfallande med fastighetsgrän:

————— Fastighetsgräns

_____ **Egenskapsgräns**

== == == == == == == **Väg**

Sv,Lr,ga Sv,Lr,ga Rättighetsgräns (servitut, ledningsrätt, gemensamhetsanl.)

Prickmarksgräns

Mark som ej får bebyggas (prickmark)

[illegible]

Utfart får ej anordnas

 Bostadshus (husliv respektive takfot)


Uthus, komplementbyggnad (husliv respektive takfot)

  Trappa (riktning upp), skärmtak

Plank/Staket/Stängsel, häck

 **Mur, stödmur**

+0.00 Markhöjd

 **Belysningsstolpe**

Höjdkurvor

ARBETSFIX

Spik i asfalt
Höjd = +0.00

Observera!

Ny byggnad ska ritas in på kartan. Kartan får inte ändras eller förvanskas, i storlek eller på annat sätt. Eventuella anmärkningar på kartan ska göras innan bygglov sö

Utstakning sker enligt nybyggnadskartan (situationsplan).


Information.

Vi vill göra er uppmärksam på att gränserna till er fastighet kan vara gamla, det innebär att det kan råda osäkerhet kring gränsernas läge. Eftersom kartan är digital uppfattas den ofta som väldigt exakt, men så är det inte. Den juridiskt gällande gränsen är alltid den markering på marken (t.ex. rör i mark, berg o.s.v.) som gränsen utmärktes med när den bildades. Det är fastighetsägaren ansvar att veta var gränsen är.

Vid frågor kontakta Miljö- och stadsbyggnadskontorets kart- och mätavdelning.

Miljö- och stadsbyggnadskontoret, 2025-09-25

Daniel Karlsson, Mätningssingejör

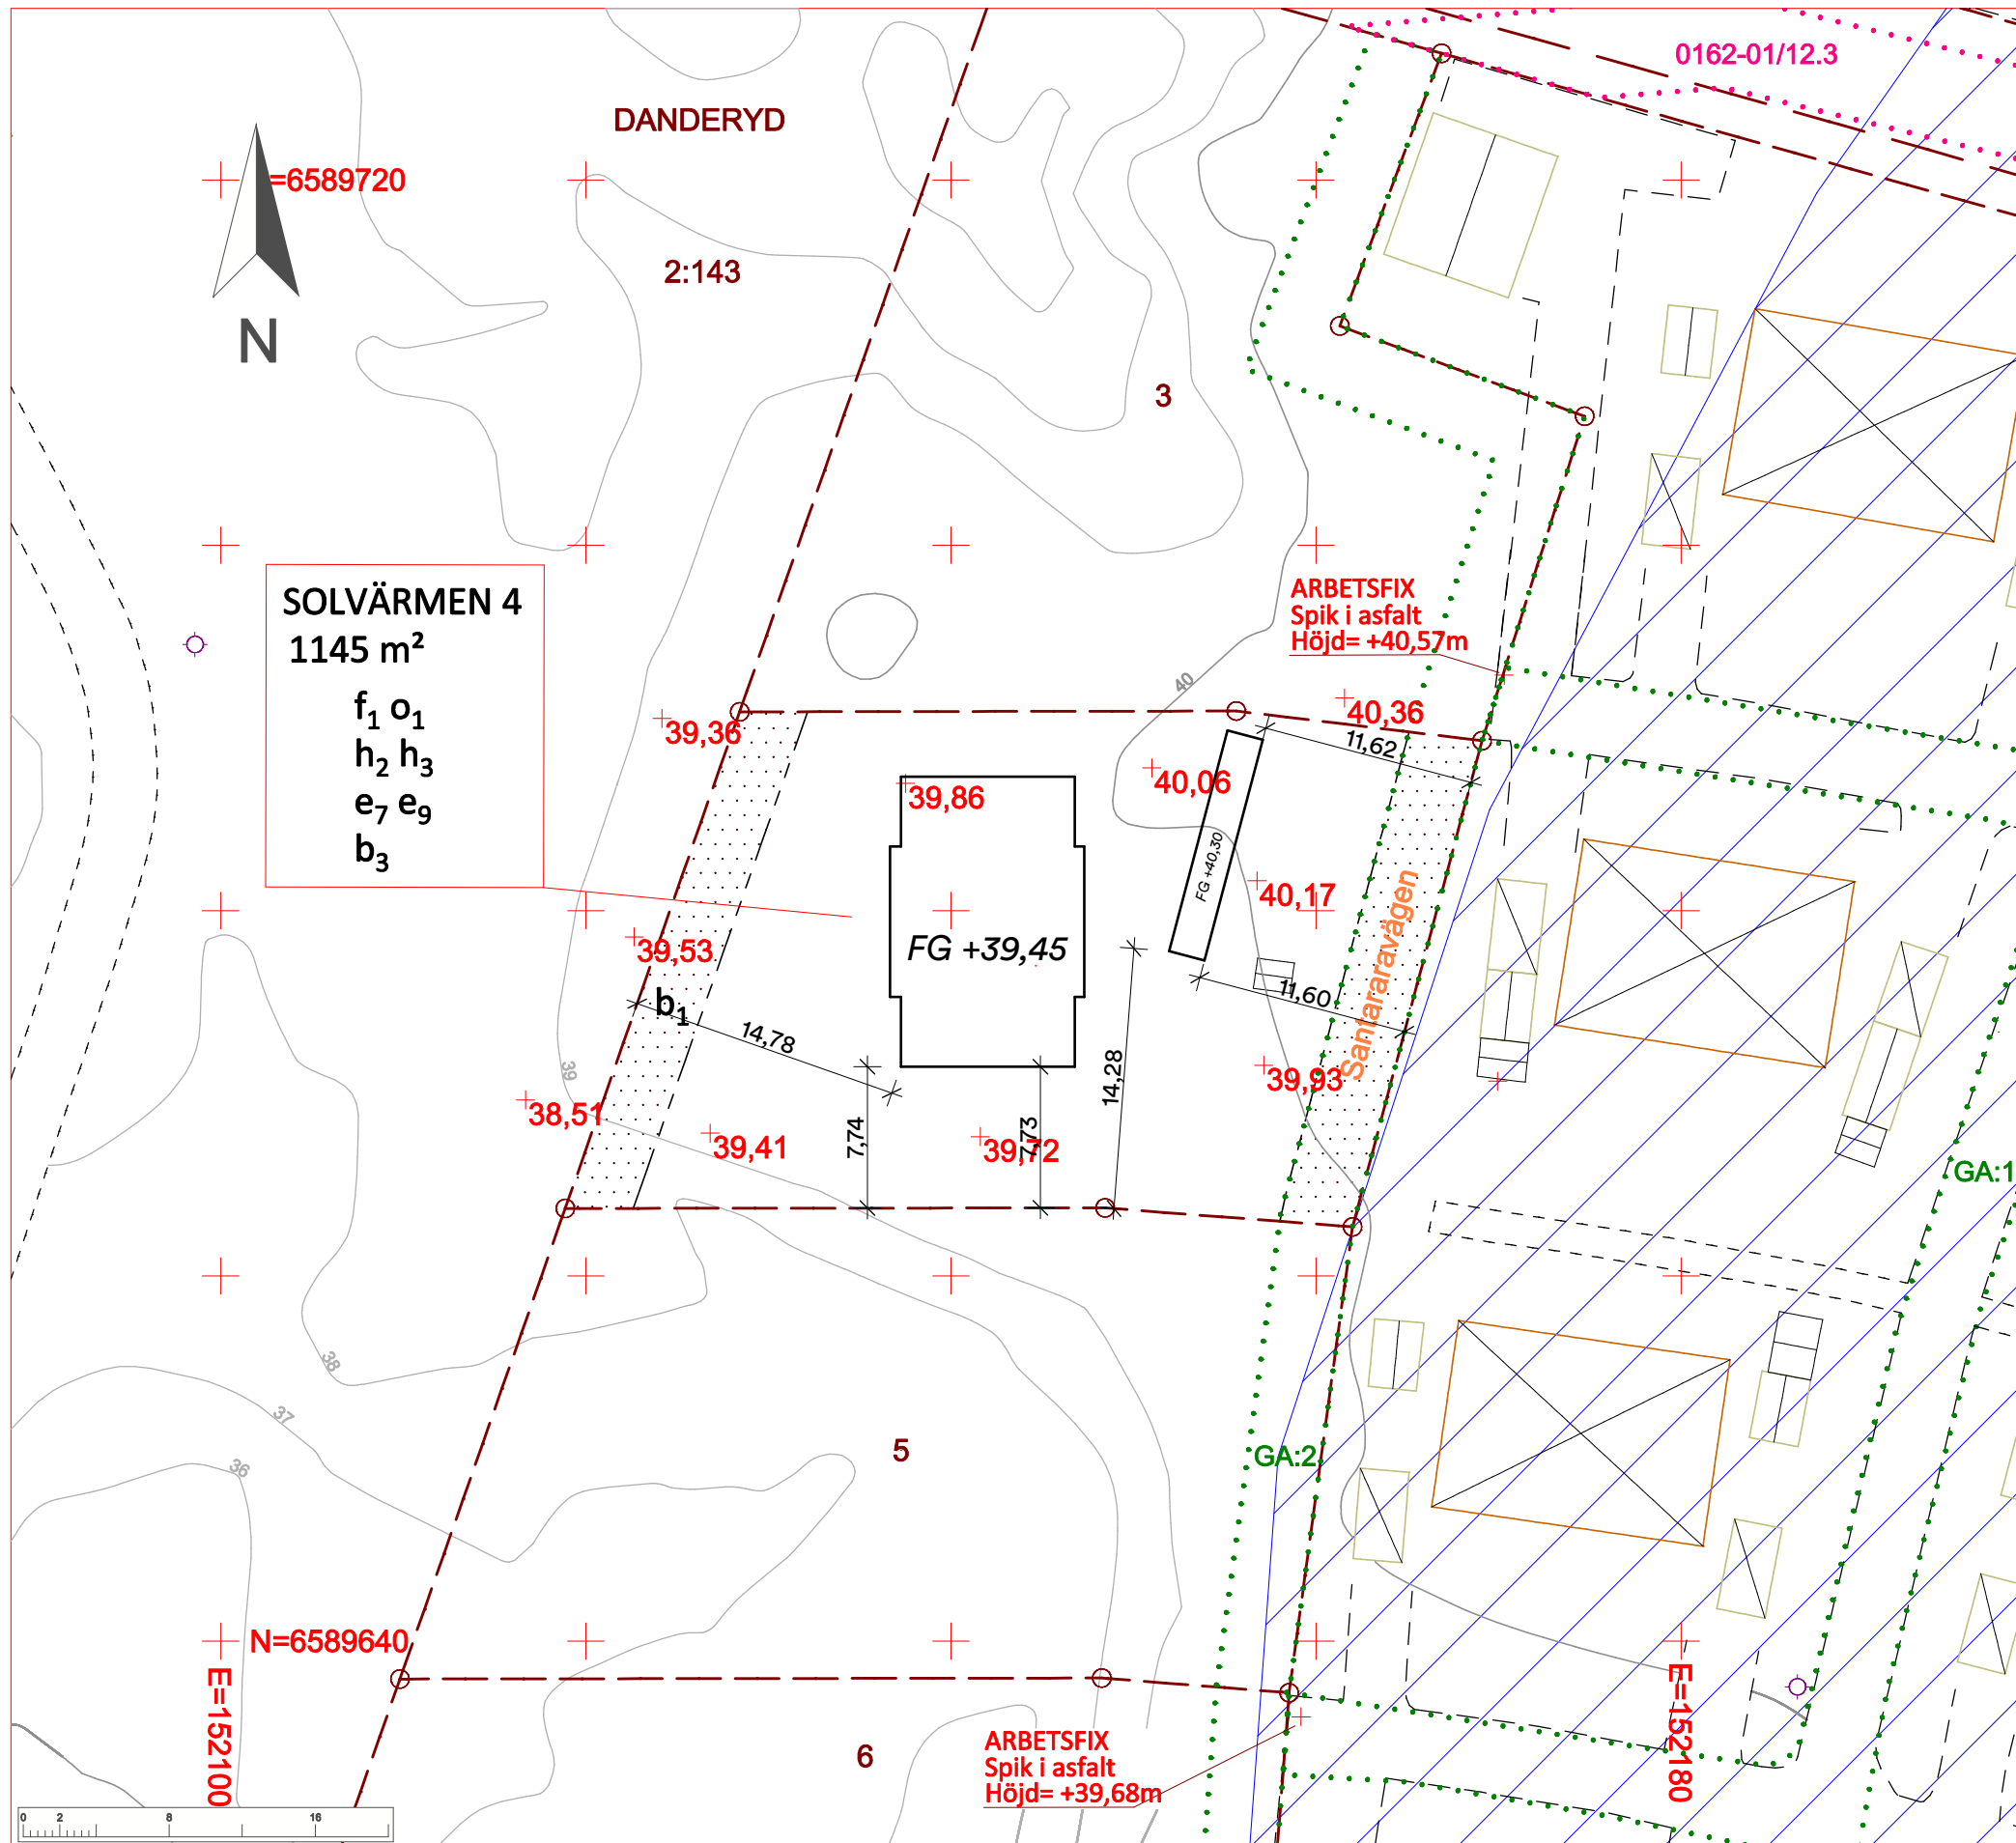

Skala: 0,0000, A3 format

Avtalsservitut kan finnas på fastigheten, kontrollera eventuell förekomst och geografisk utbredning hos Lantmäteriet. Före schaktning bör kontakt tas med ledningsägare för el, tele, kabelTV och fjärrvärme angående underjordiska ledningar. Frågor angående VA kontakta Tekniska Kontoret

Kartan är giltig i två år från det datum den upprättades. Kartans detaljer får inte ändras.
Planbestämmeiser som anges i kartan skrivs in som de står angivna i planen, i dess befintliga höjdsystem. Skillnaden mellan RH00 och RH2000 är +0,518m.
Markhöjder är karterade från laserskannad flygdata gjord år 1997