



FÖRKLARINGAR

ALLA MÅTT I MILLIMETER  
PLUSHÖJDER I METER

FÖRESKRIFTER

HÄNVISNINGAR

FÖR SITUATIONSPLAN, SE RITNING A-01.1-001  
FÖR HUVUDBYGGNAD, PLANER, SE RITNING  
A-40.1-100 - A-40.1-103  
FÖR HUVUDBYGGNAD, FASADER, SE RITNING  
A-40.3-101 - A-40.3-104

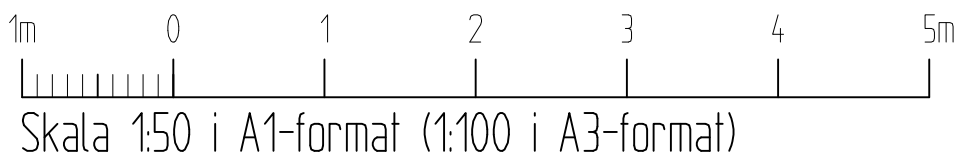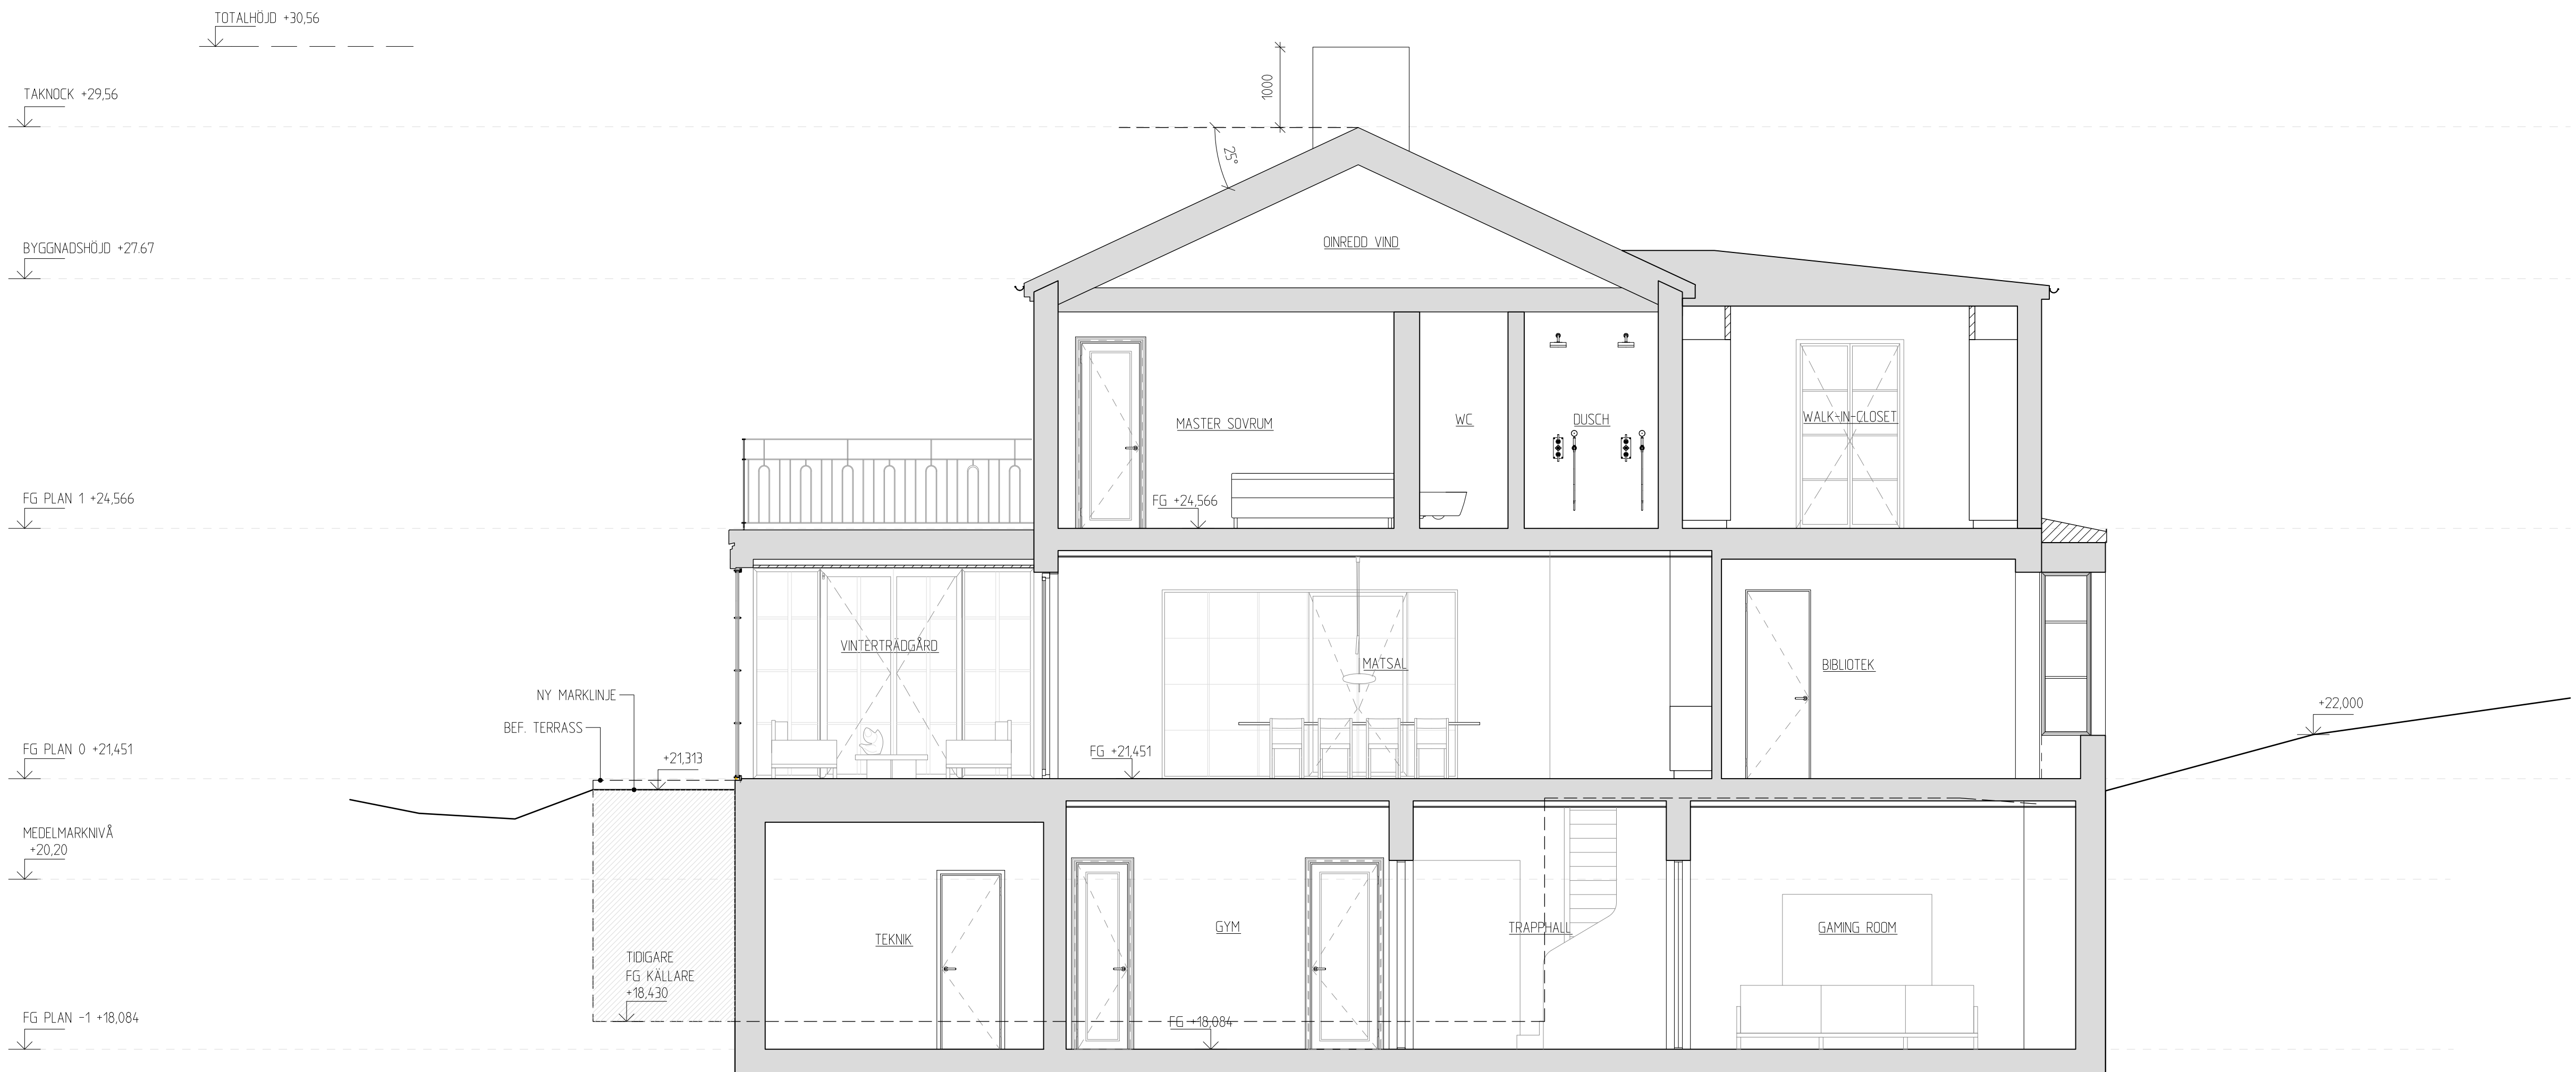

BET	ANT	ÄNDRINGEN AVSER	SIGN	DATUM
BYGGLOVSHANDLING				
LIDSKJALF 33				
A	ANDREAS MARTIN-LÖF ARKITEKTER AB HANDSKUMMERNUMMER 1:112 21 STORSTRÅL, TEL. 08-6447702			office@martinlof.se
K				
E				
V				
UPPDRAG NR		RITAD AV	HANDLÄGGARE	
23 296		MEB	AU	
DATUM		ANSVARIG		
2025-11-28		A. MARTIN-LÖF		
NYBYGGNAD AV VILLA				
GERMANIAVÄGEN 6B				
SEKTION				
SEKTION C-C				
SKALA		NUMMER		I BET
1:50		A-40.2-103		