

FÖRKLARINGAR

ALLA MÅTT I MILLIMETER OM EJ ANNAT ANGES.
PLUSHOJDER I METER


FÖRESKRIFTER

HÄNVISNINGAR

FÖR SITUATIONSPLAN, SE RITNING:
A-011-001

FÖR PLANER, SE RITNING:
A-40.1-100 - A-40.1-103

FÖR UTVÄNDIG MATERIALBESKRIVNING, SE ILLUSTRATIONSBLAGA.

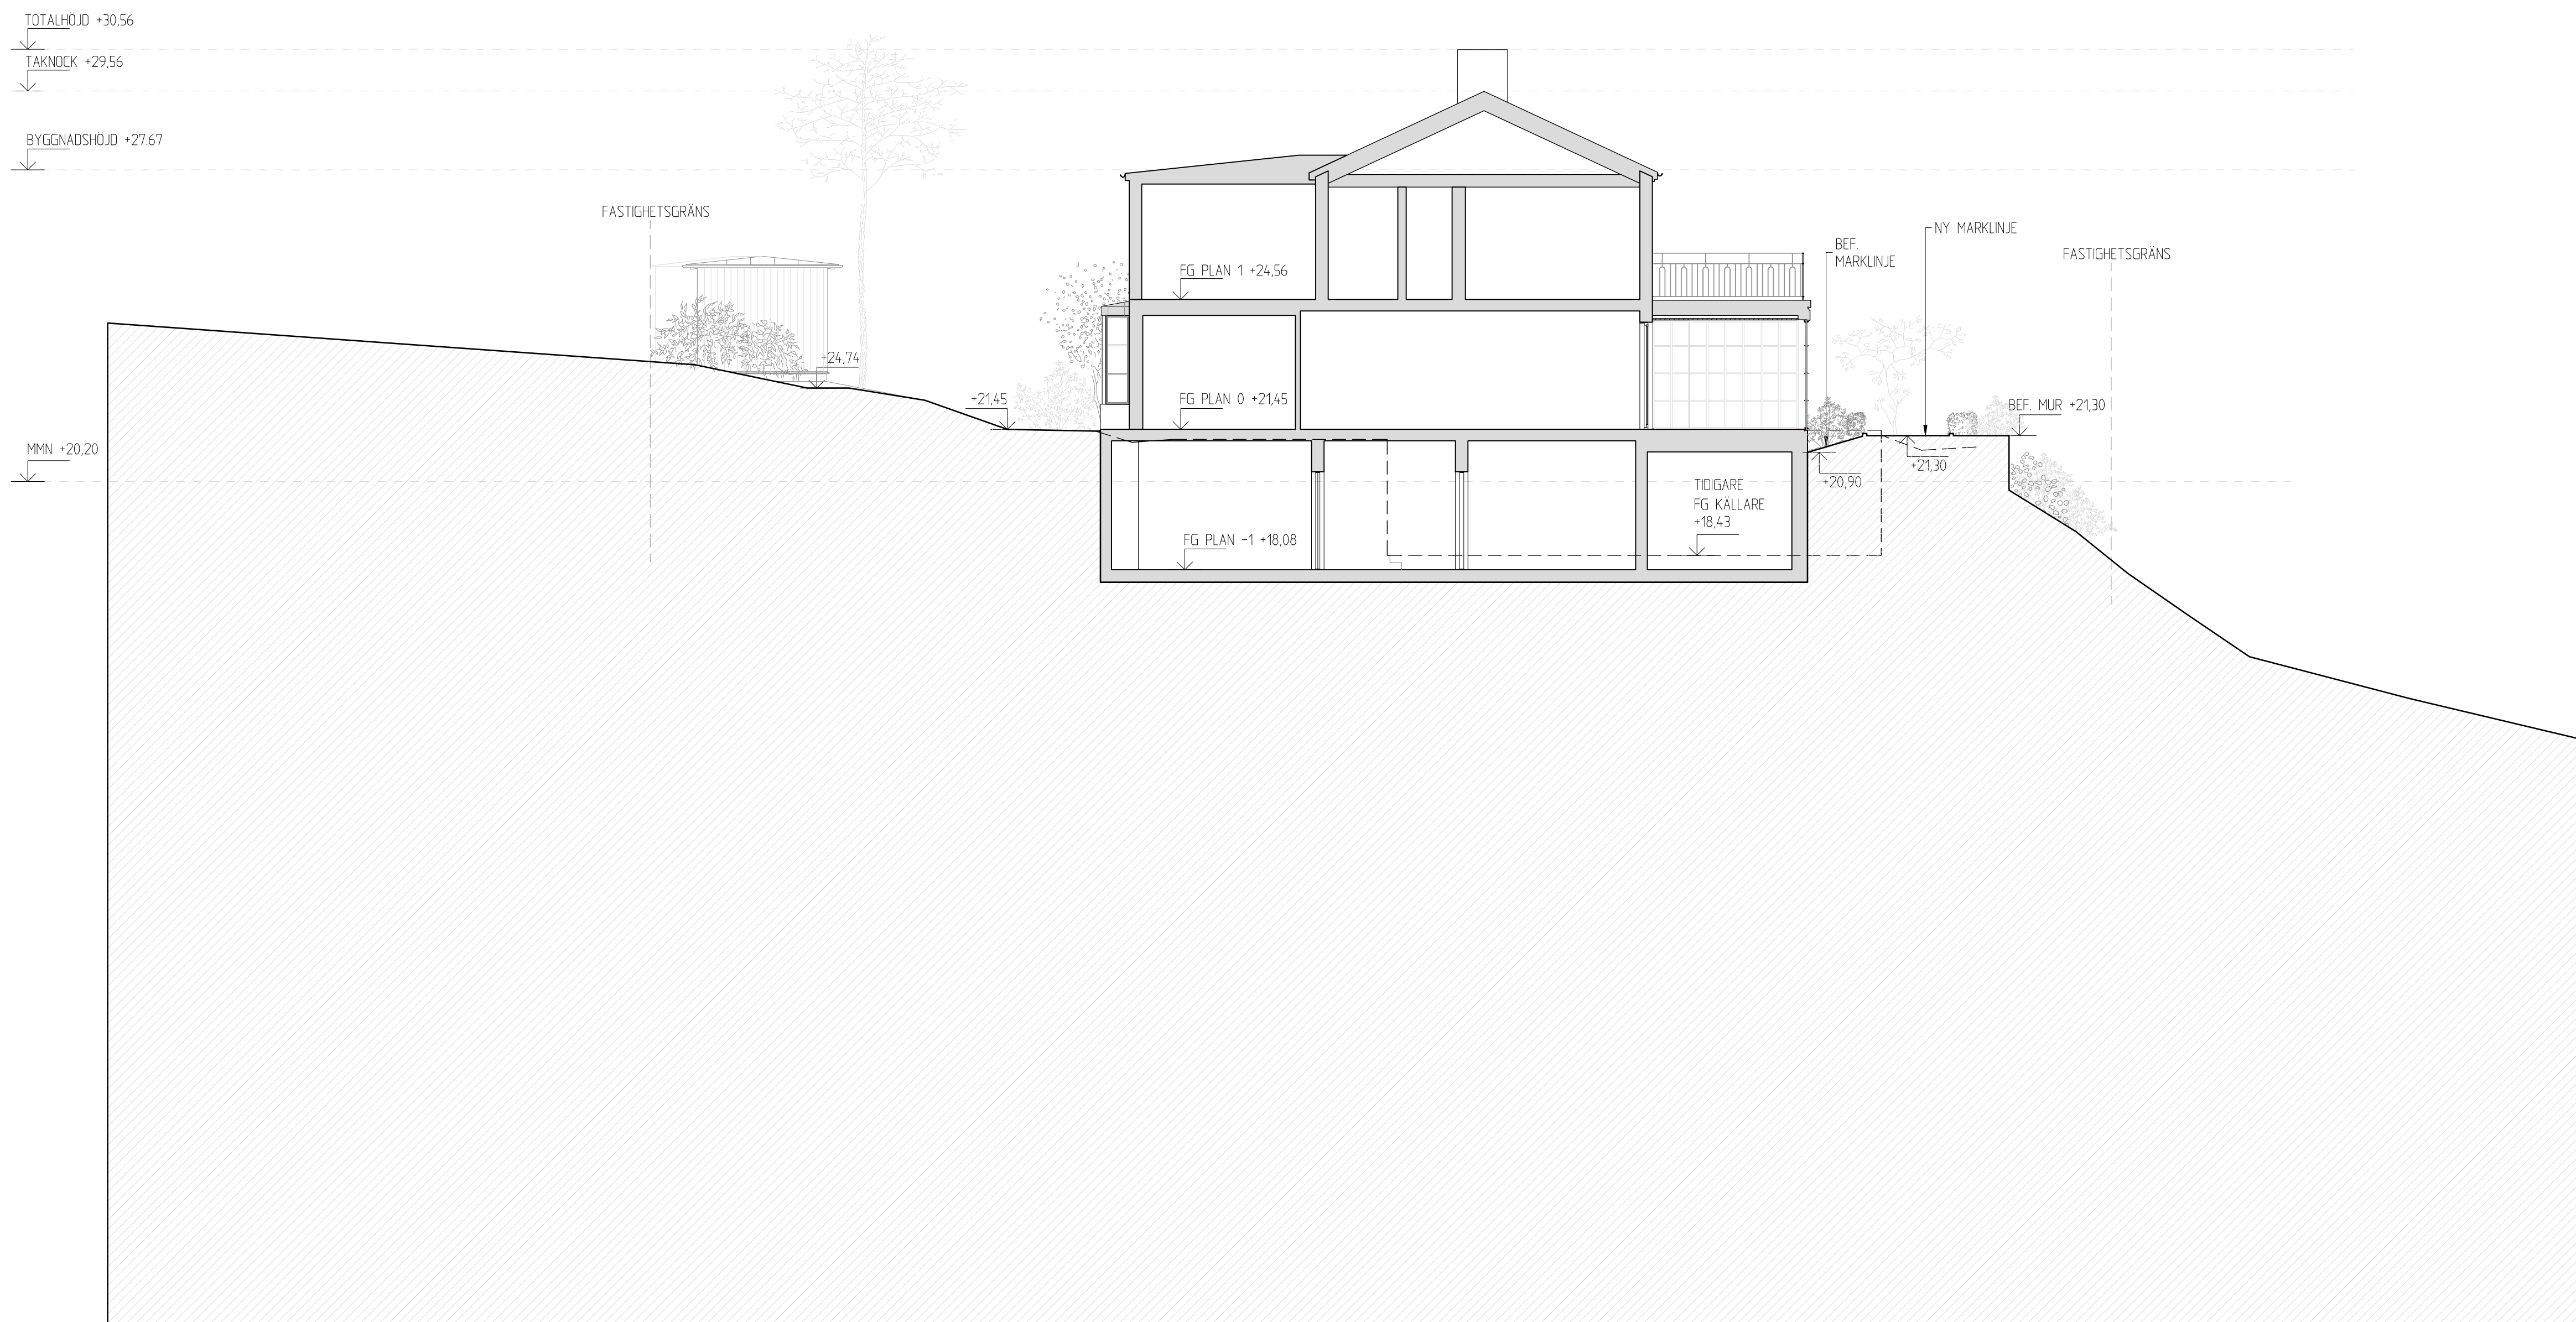

BET	ANT	ÄNDRINGEN AVSER	SIGN	DATUM
BYGGLOVSHANDLING				
LIDSKJALF 33				
A	ANDREAS MARTIN-LÖF ARKITEKTER AB			office@martinlof.se
K	KUNGSÖLMSSTIG 1, 112 21 STOCKHOLM, TEL. 08-6447702			
E				
V				
UPPDRAG NR		RITAD AV	HANDLÄGGARE	
23 296		MEB	AU	
DATUM		ANSVARIG		
2025-11-28		A. MARTIN-LÖF		
NYBYGGNAD AV VILLA				
GERMANIAVÄGEN 6B				
SEKTION F-F				
SEKTION				
SKALA		NUMMER		I BET
1:100		A-40.2-106		

1m 0 1 2 3 4 5m
Skala 1:50 i A1-format (1:100 i A3-format)