

## FÖRKLARINGAR

ALLA MÅTT I MILLIMETER OM EJ ANNAT ANGES.  
PLUSHÖJDER I METER

## FÖRESKRIFTER


## HÄNVISNINGAR

FÖR SITUATIONSPLAN, SE RITNING:  
A-01.1-001

FÖR PLANER, SE RITNING:  
A-40.1-100 - A-40.1-103

FÖR SEKTION, SE RITNING  
A-40.2-101

FÖR UTVÄNDIG MATERIALBESKRIVNING, SE ILLUSTRATIONSBILAGA.

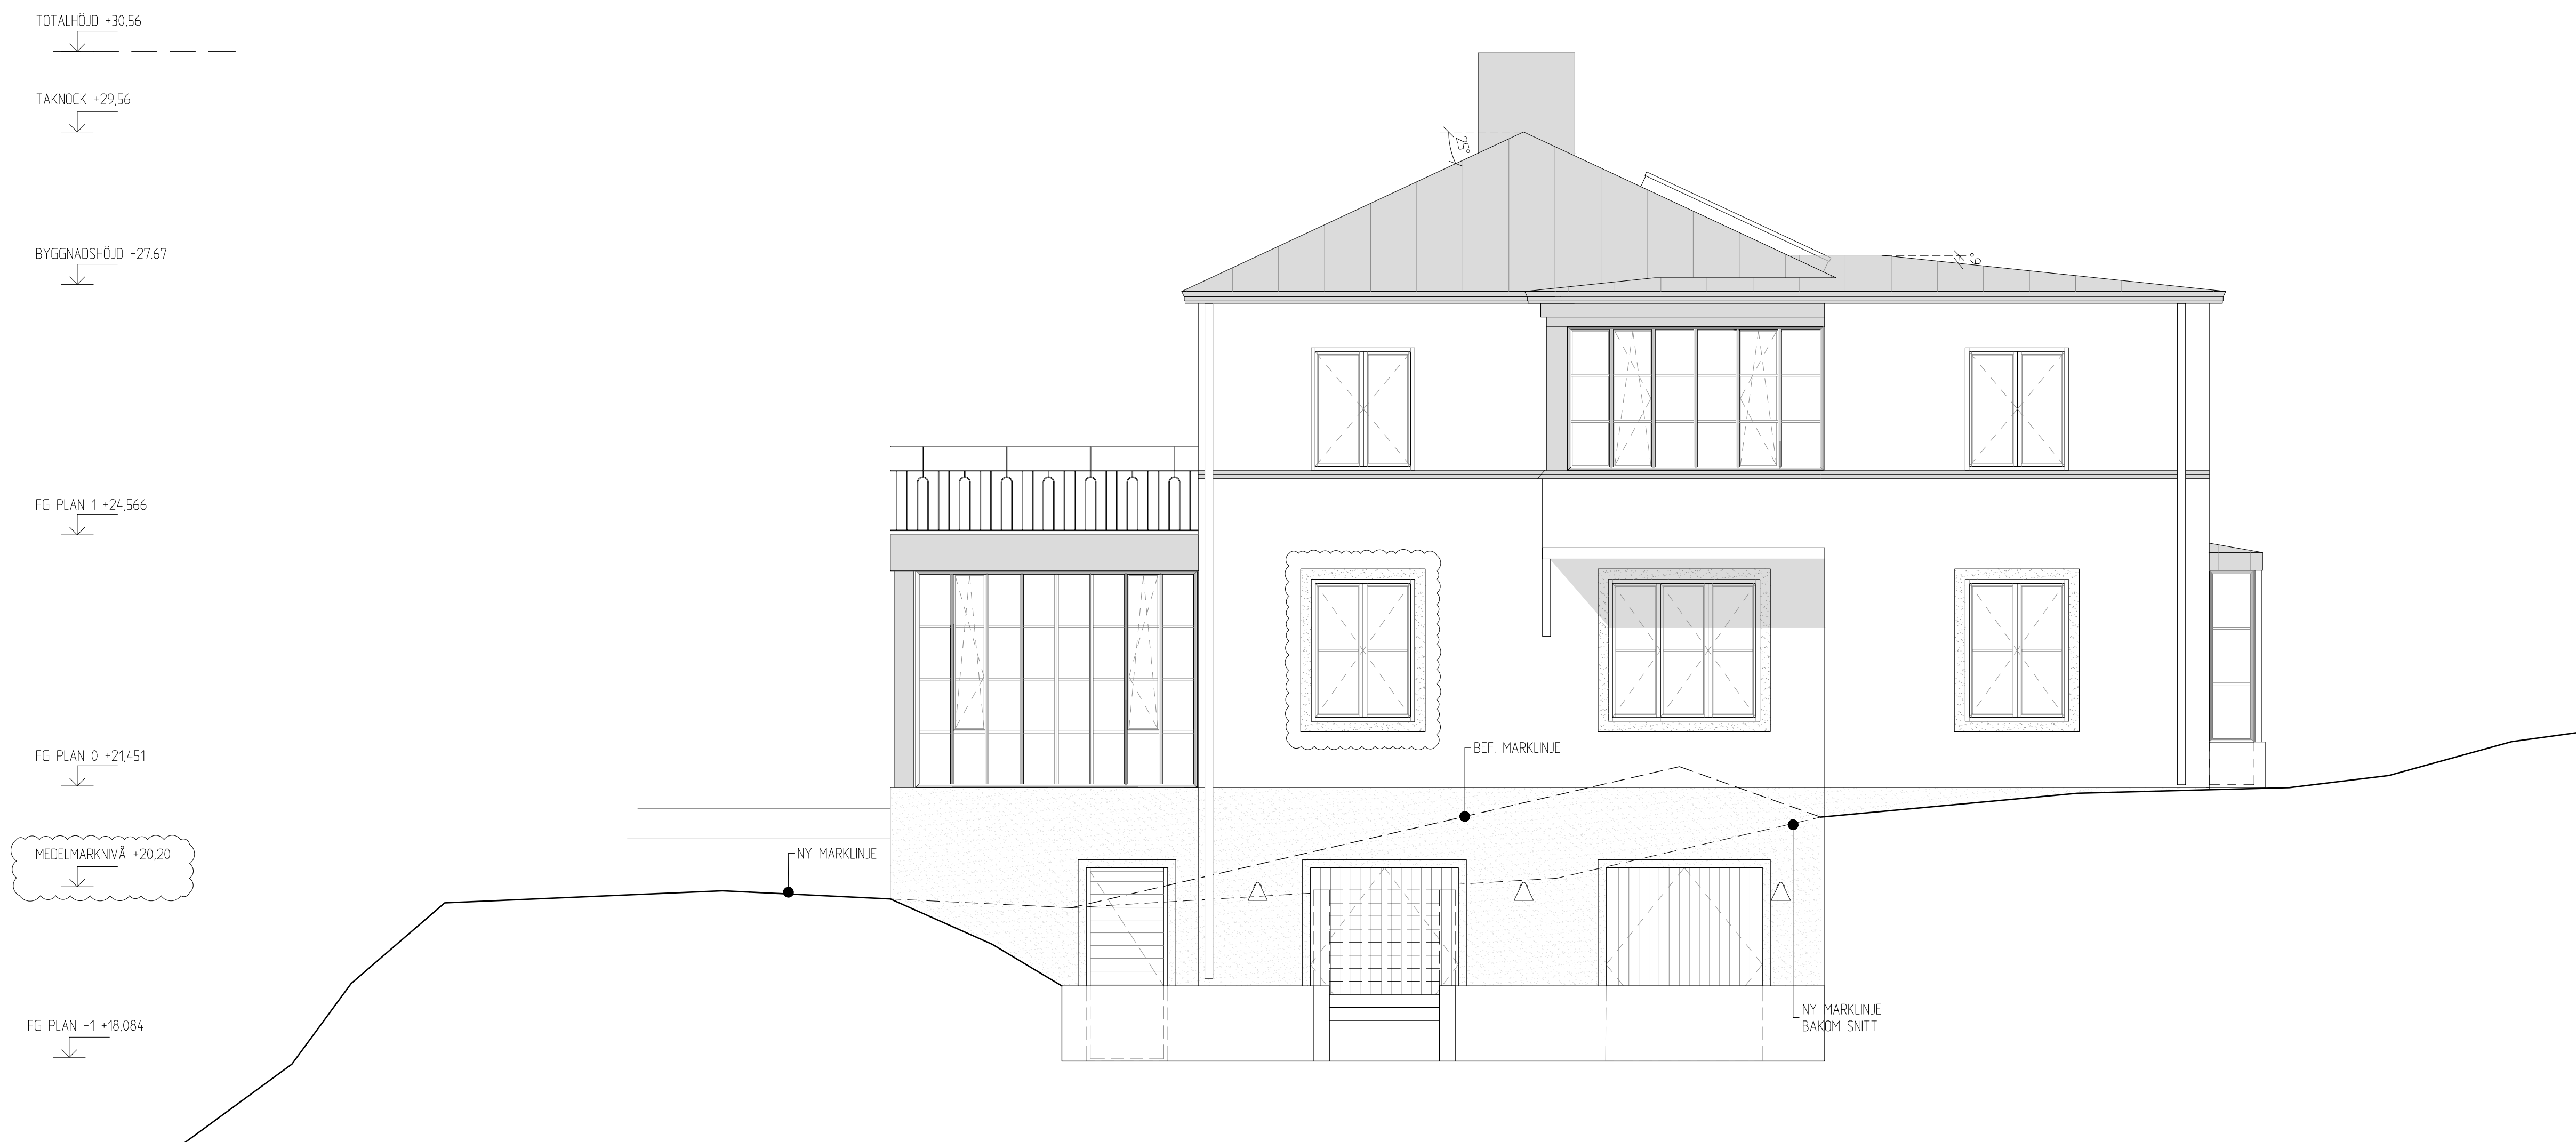

A		SE PM A01	MEB	251128
BET	ANT	ÄNDRINGEN AVSER	SIGN	DATUM

## BYGGLOVSHANDLING

## LIDSKJALF 33

A	ANDREAS MARTIN-LÖF ARKITEKTER AB	office@amstudios.com
K	KUNGSÖLMSSTORIG 1, 112 21 STOCKHOLM, TEL. 08-6447702	
E		
V		

UPPDRAK NR 23 296	RITAD AV MEB	HANDLÄGGARE AU
DATUM 2025-10-14	ANSVARIG A. MARTIN-LÖF	

NYBYGGNAD AV VILLA  
GERMANIAVÄGEN 6B  
FASAD  
FASAD MOT ÖSTER

SKALA	NUMER	BET
1:50	A-40.3-104	A