


FÖRKLARINGAR


MARKPLANERING
Låga naturstensmurar i ljusgrå granit, typ sprängsten, med plantering möter den befintliga vegetationen och tar upp höjdskillnaden. Plattbeläggning i granit på uteplatser kring huset. Befintliga träd bevaras.

HÄNVISNINGAR

MARKPLANERINGSRITNING

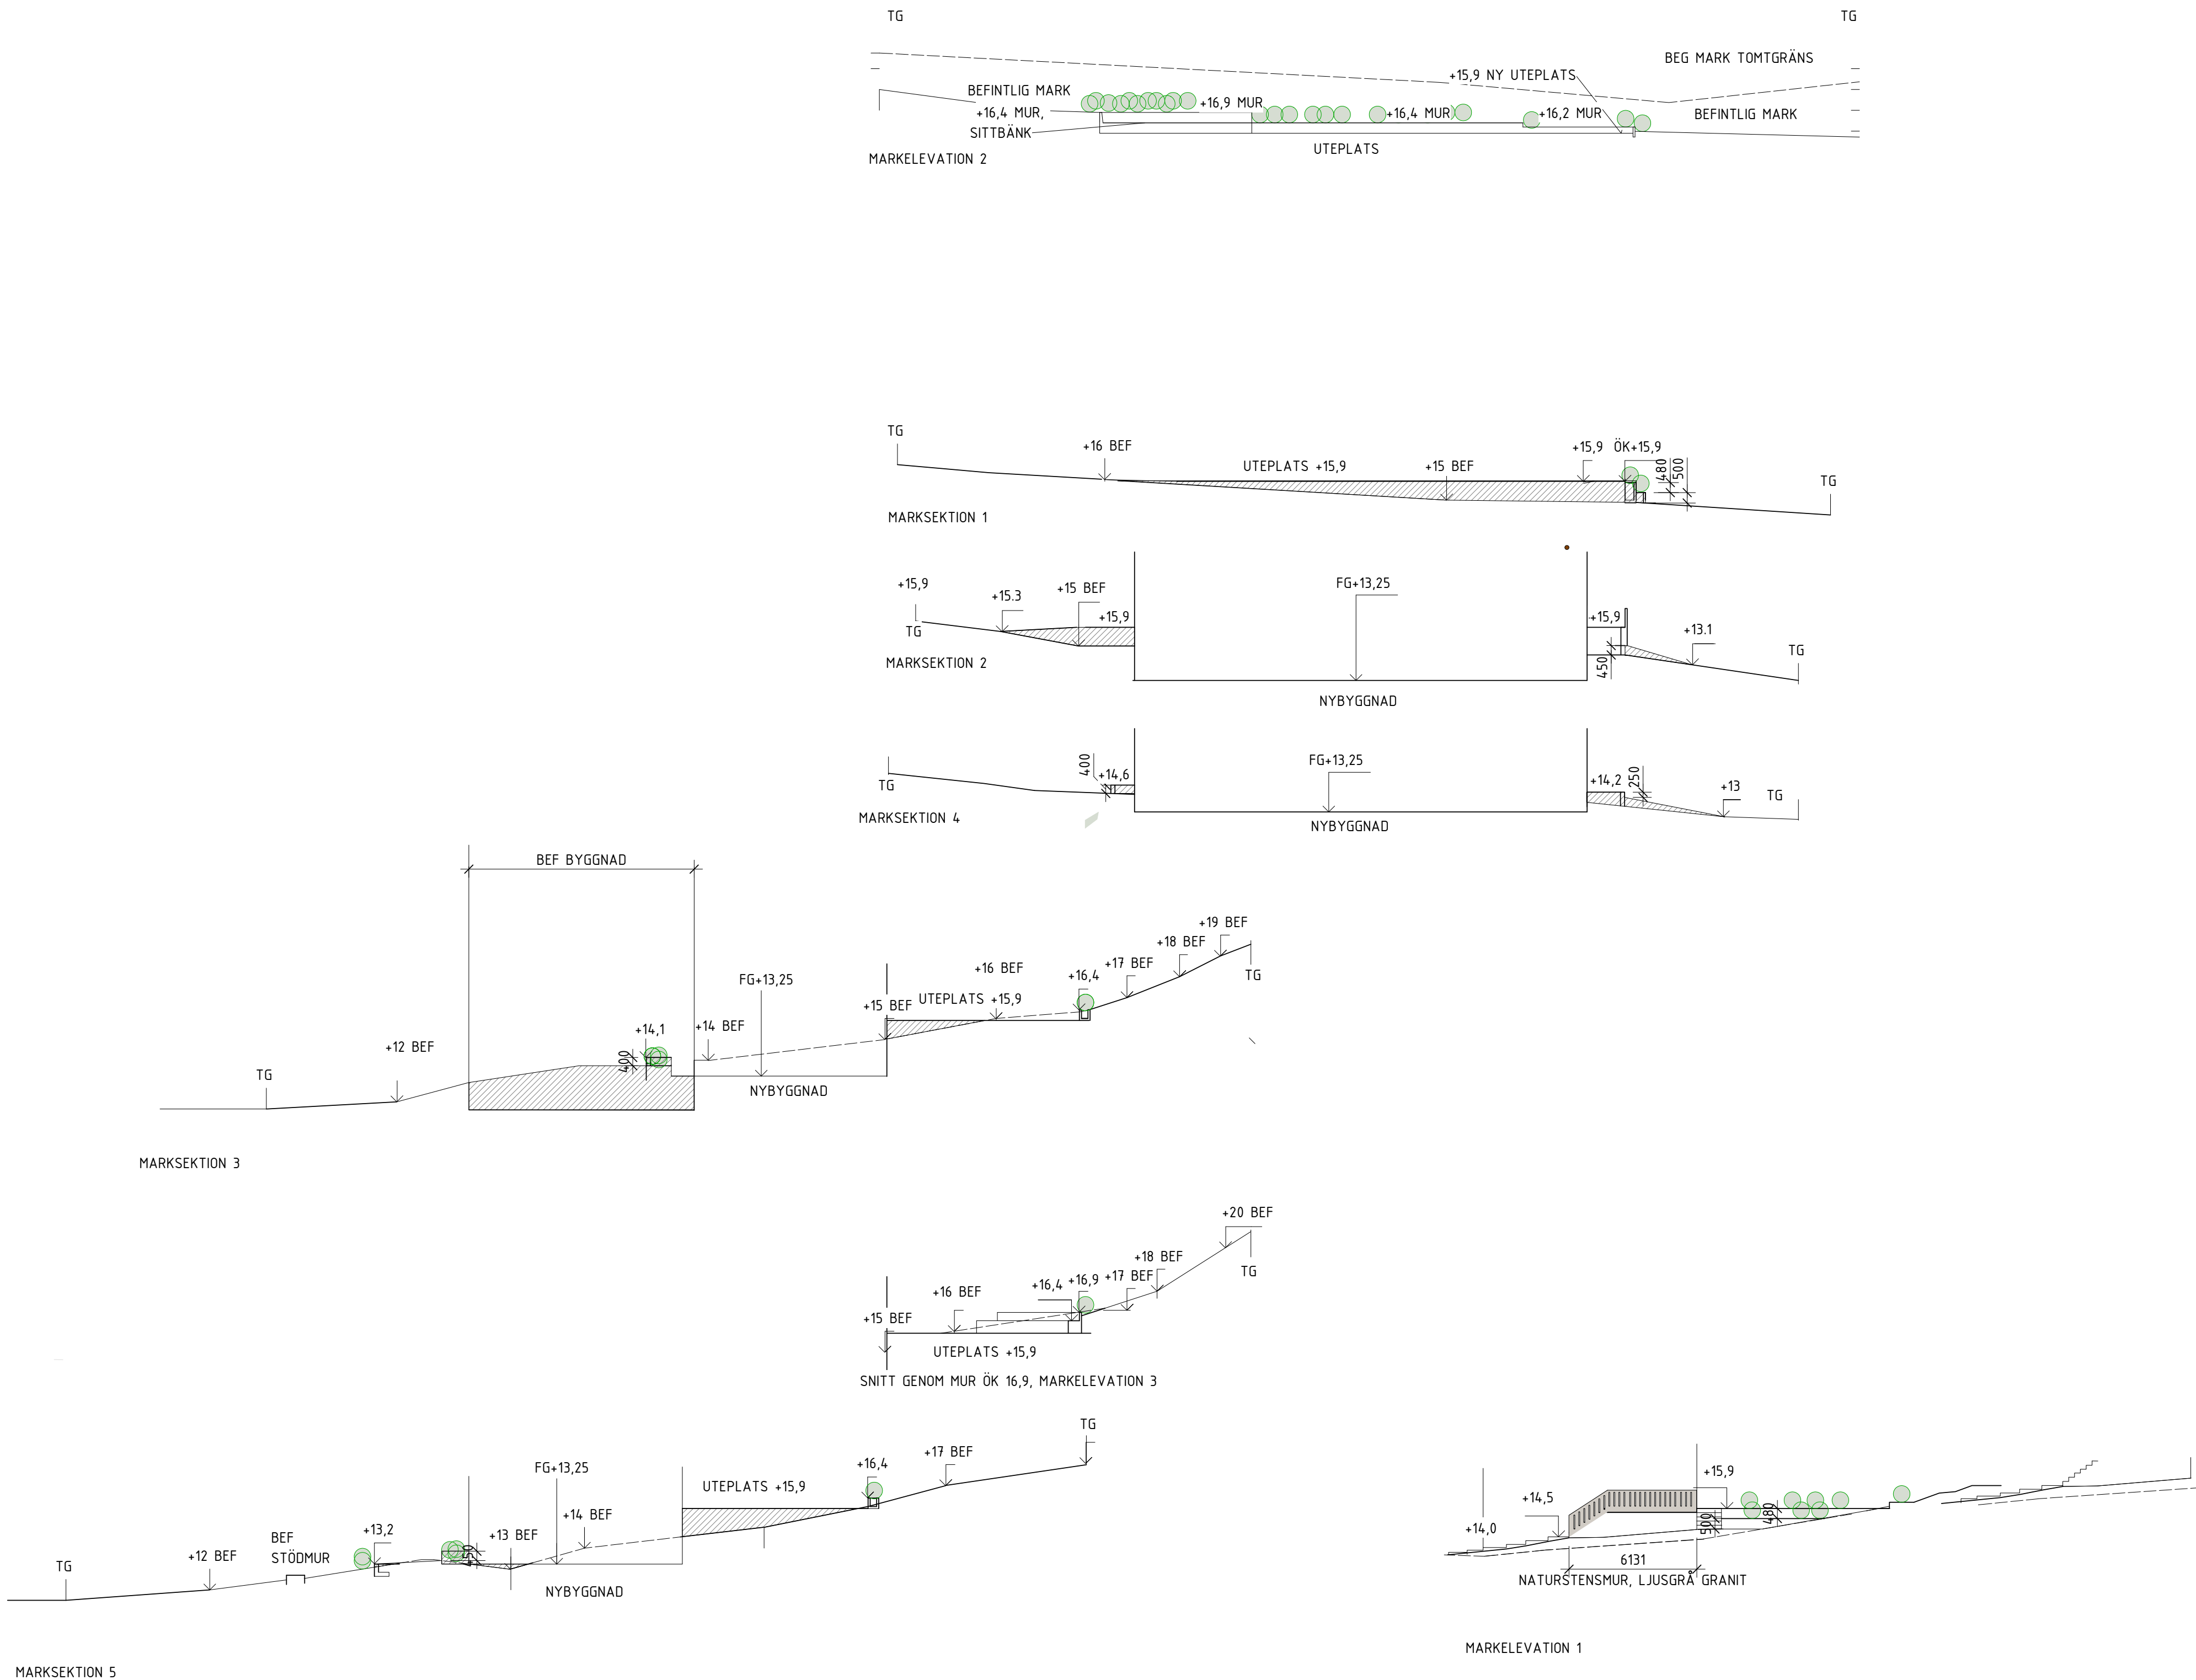

MARKPLANERING

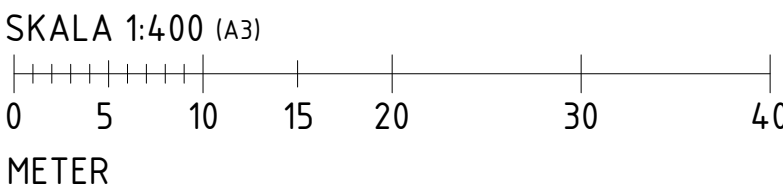

KOMPLETTERING 2026-02-19					
KOMPLETTERING 2025-07-03					
BET	ÄNDRINGEN AVSER	DATUM	SIGN		
		STATUS			
BYGGLOV					
		HANDLING			
DATUM			ÄNDRING		
2024-12-15			PROJEKT		
MUNIN 13					
NYBYGGNAD					
ANSVARIG PART					
K LINDSTRÖM ARKITEKT SAR/MSA 0707132096					
KLM	KONTAKTPERSON	KLM	SKAPAD AV		
	GODKÄND AV		UPPDRAGSGNUMMER		
RITNINGSKATEGORI					
MARKSEKTIONER OCH ELEVATIONER		INNEHÅLL	FORMAT		
		A1	A3		
		SKALA	SKALA		
		1:200	1:400		
BL-A-40-0-003		NUMMER	BET		