

FÖRKLARINGAR

ALLA MÅTT ANGES I MILLIMETER

BYA 222.2 KVM
BTA 794.6 KVM

FÖRESKRIFTER


NY DÖRR



NY VÄGG



HÄNVISNINGAR

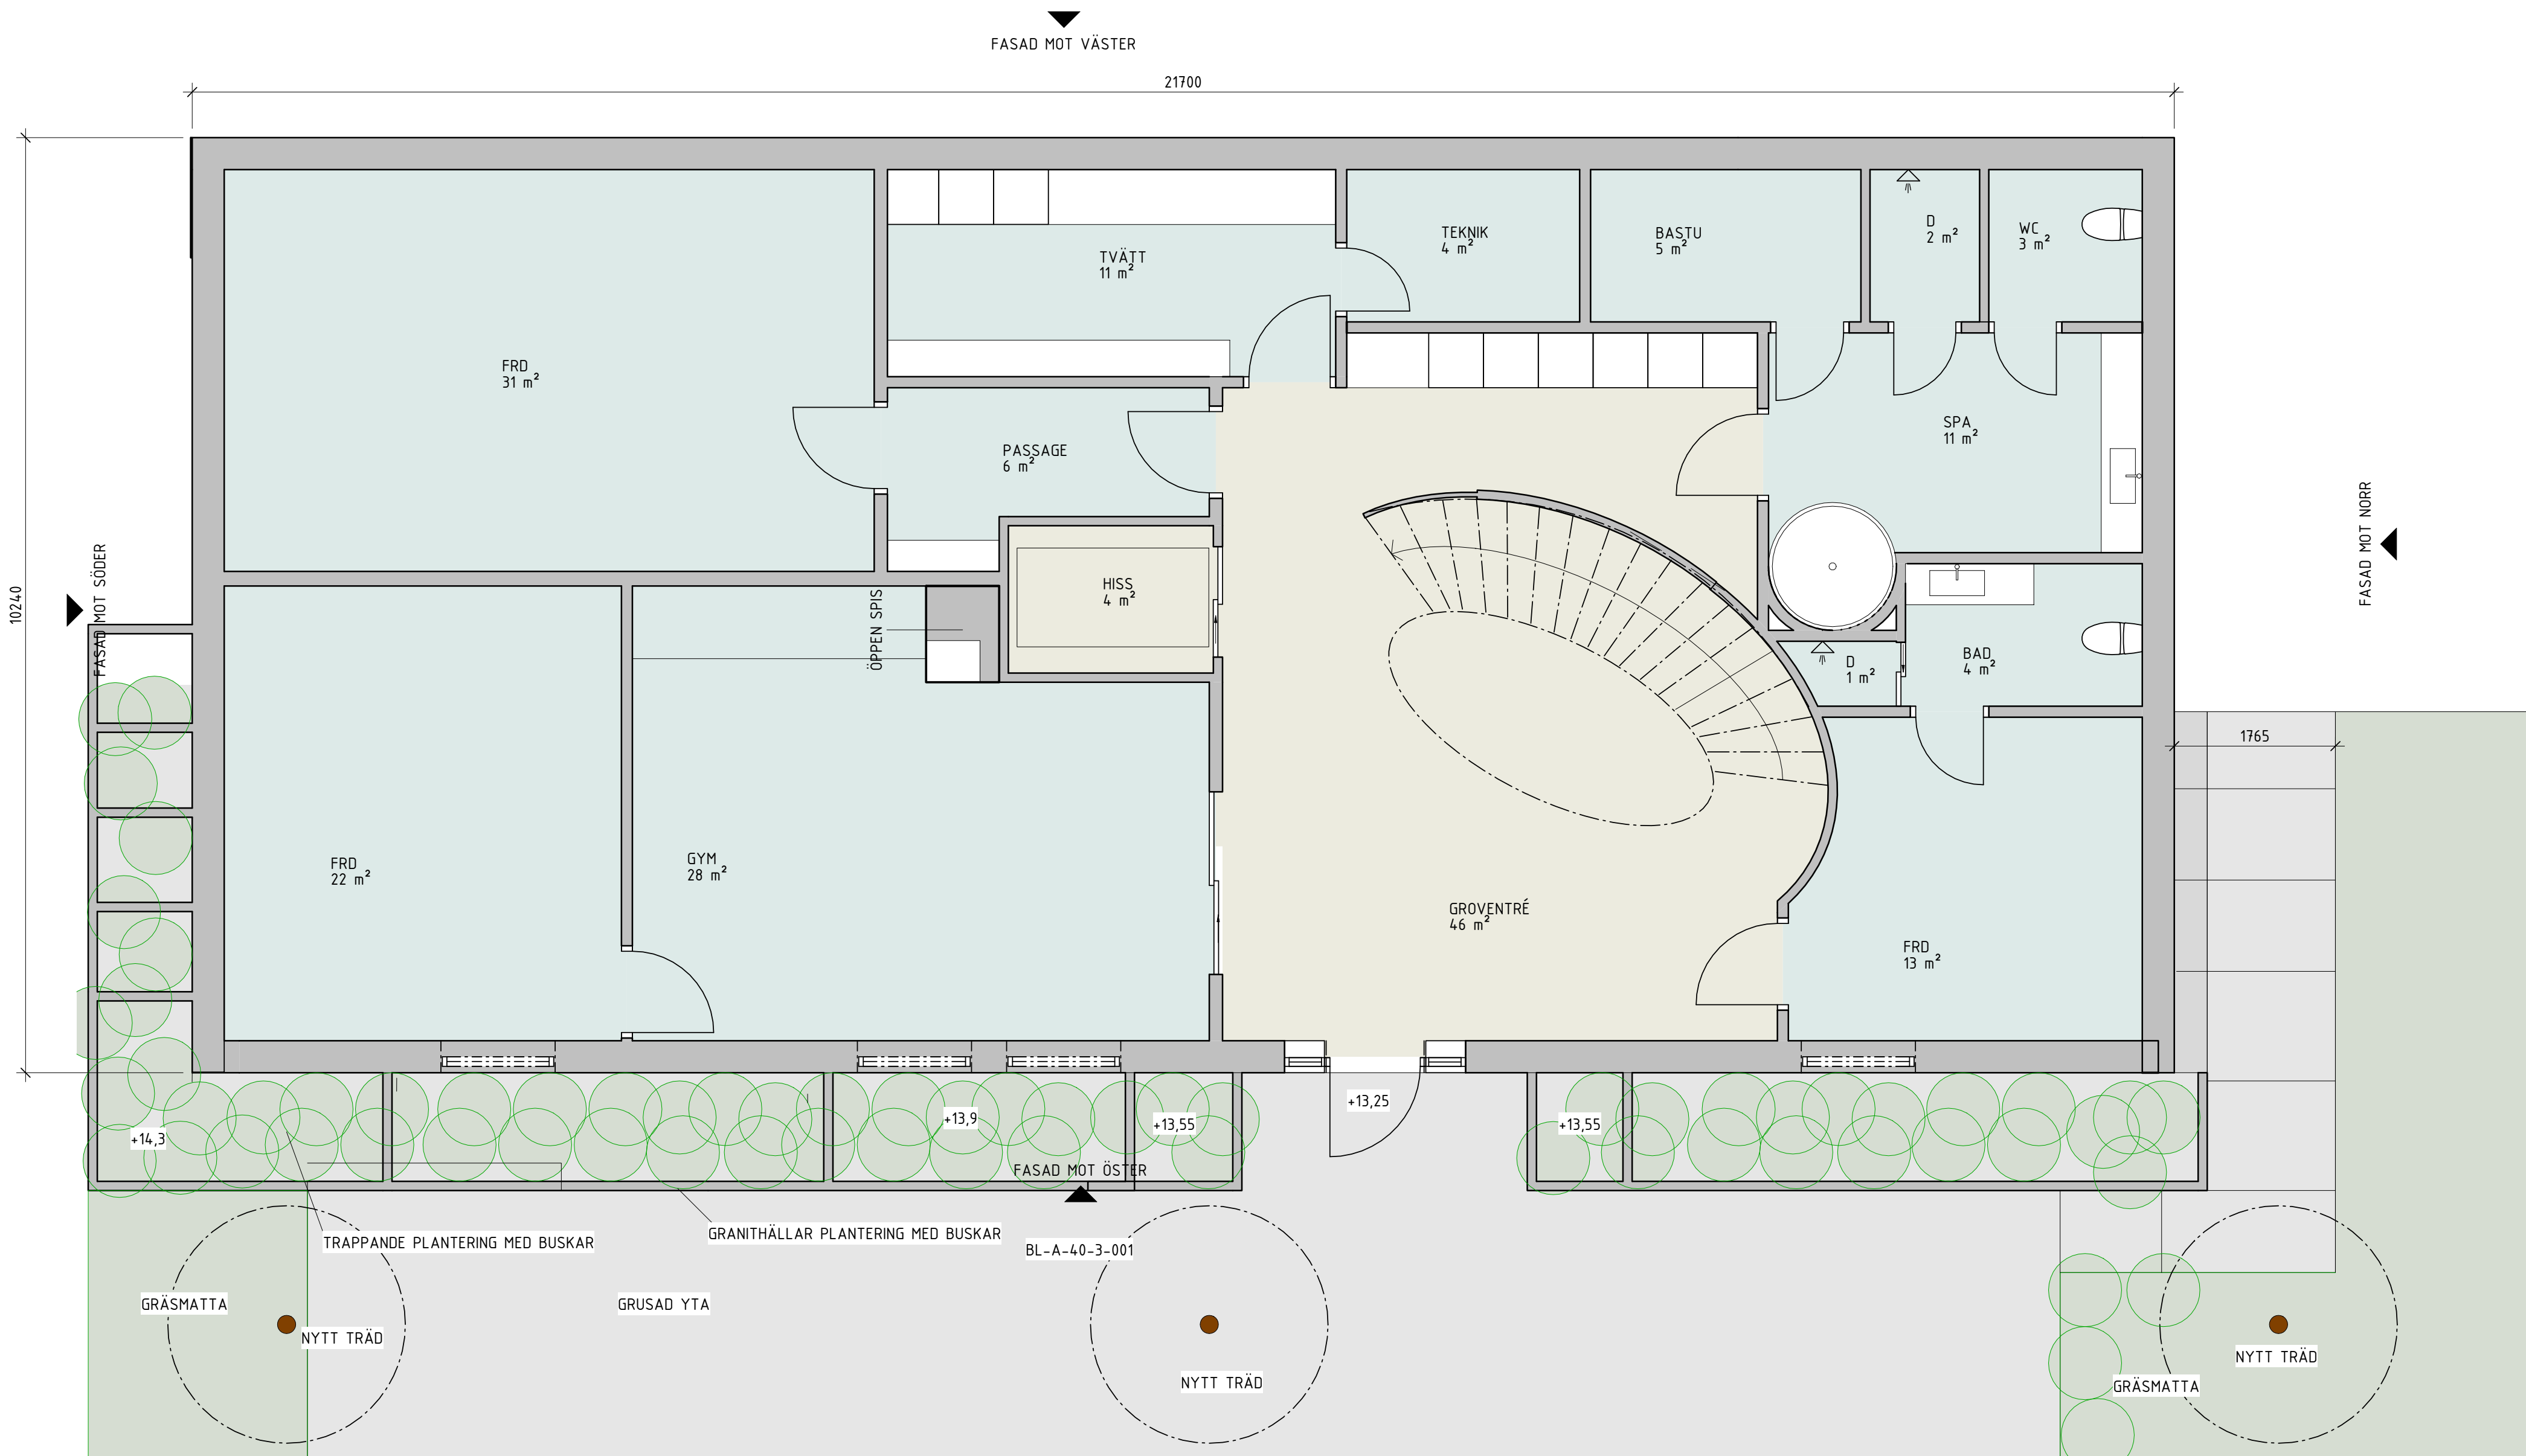

KOMPLETTERING 2026-02-19

KOMPLETTERING 2025-10-16

KOMPLETTERING 2025-07-03

KOMPLETTERING 2025-05-22

KOMPLETTERING 2025-04-28

KOMPLETTERING 2025-03-02

BET	ÄNDRINGEN AVSER		DATUM	SIGN	STATUS
HÄNDELSE					
BYGGLOV					
DATUM		ÄNDRING			
2024-12-15					
MUNIN 13					
PROJEKT					
NYBYGGNAD					
ANSVARIG PART					
K LINDSTRÖM ARKITEKT SAR/MSA 0707132096					
KLM	KONTAKTPERSON		SKAPAD AV		
	GODKÄND AV		UPPDRAGSGRUPP		
			RITNINGSKATEGORI		
PLAN 0					
MED MARKPLANERING					
BL-A-40-1-100			NUMMER		BET

SKALA 1:100 (A3)

