




BILDER FRÅN BEFINTLIG TOMT OCH PÅ OMGIVANDE BYGGNADER

FÖRKLARINGAR

MARKPLANERING
Låga naturstensmurar i ljusgrå granit, typ sprängsten, med plantering möter den befintliga vegetationen och tar upp höjdskillnaden. Plattbeläggning i granit på uteplatser kring huset. Befintliga träd bevaras.

HÄNVISNINGAR

MARKPLANERINGSRITNING

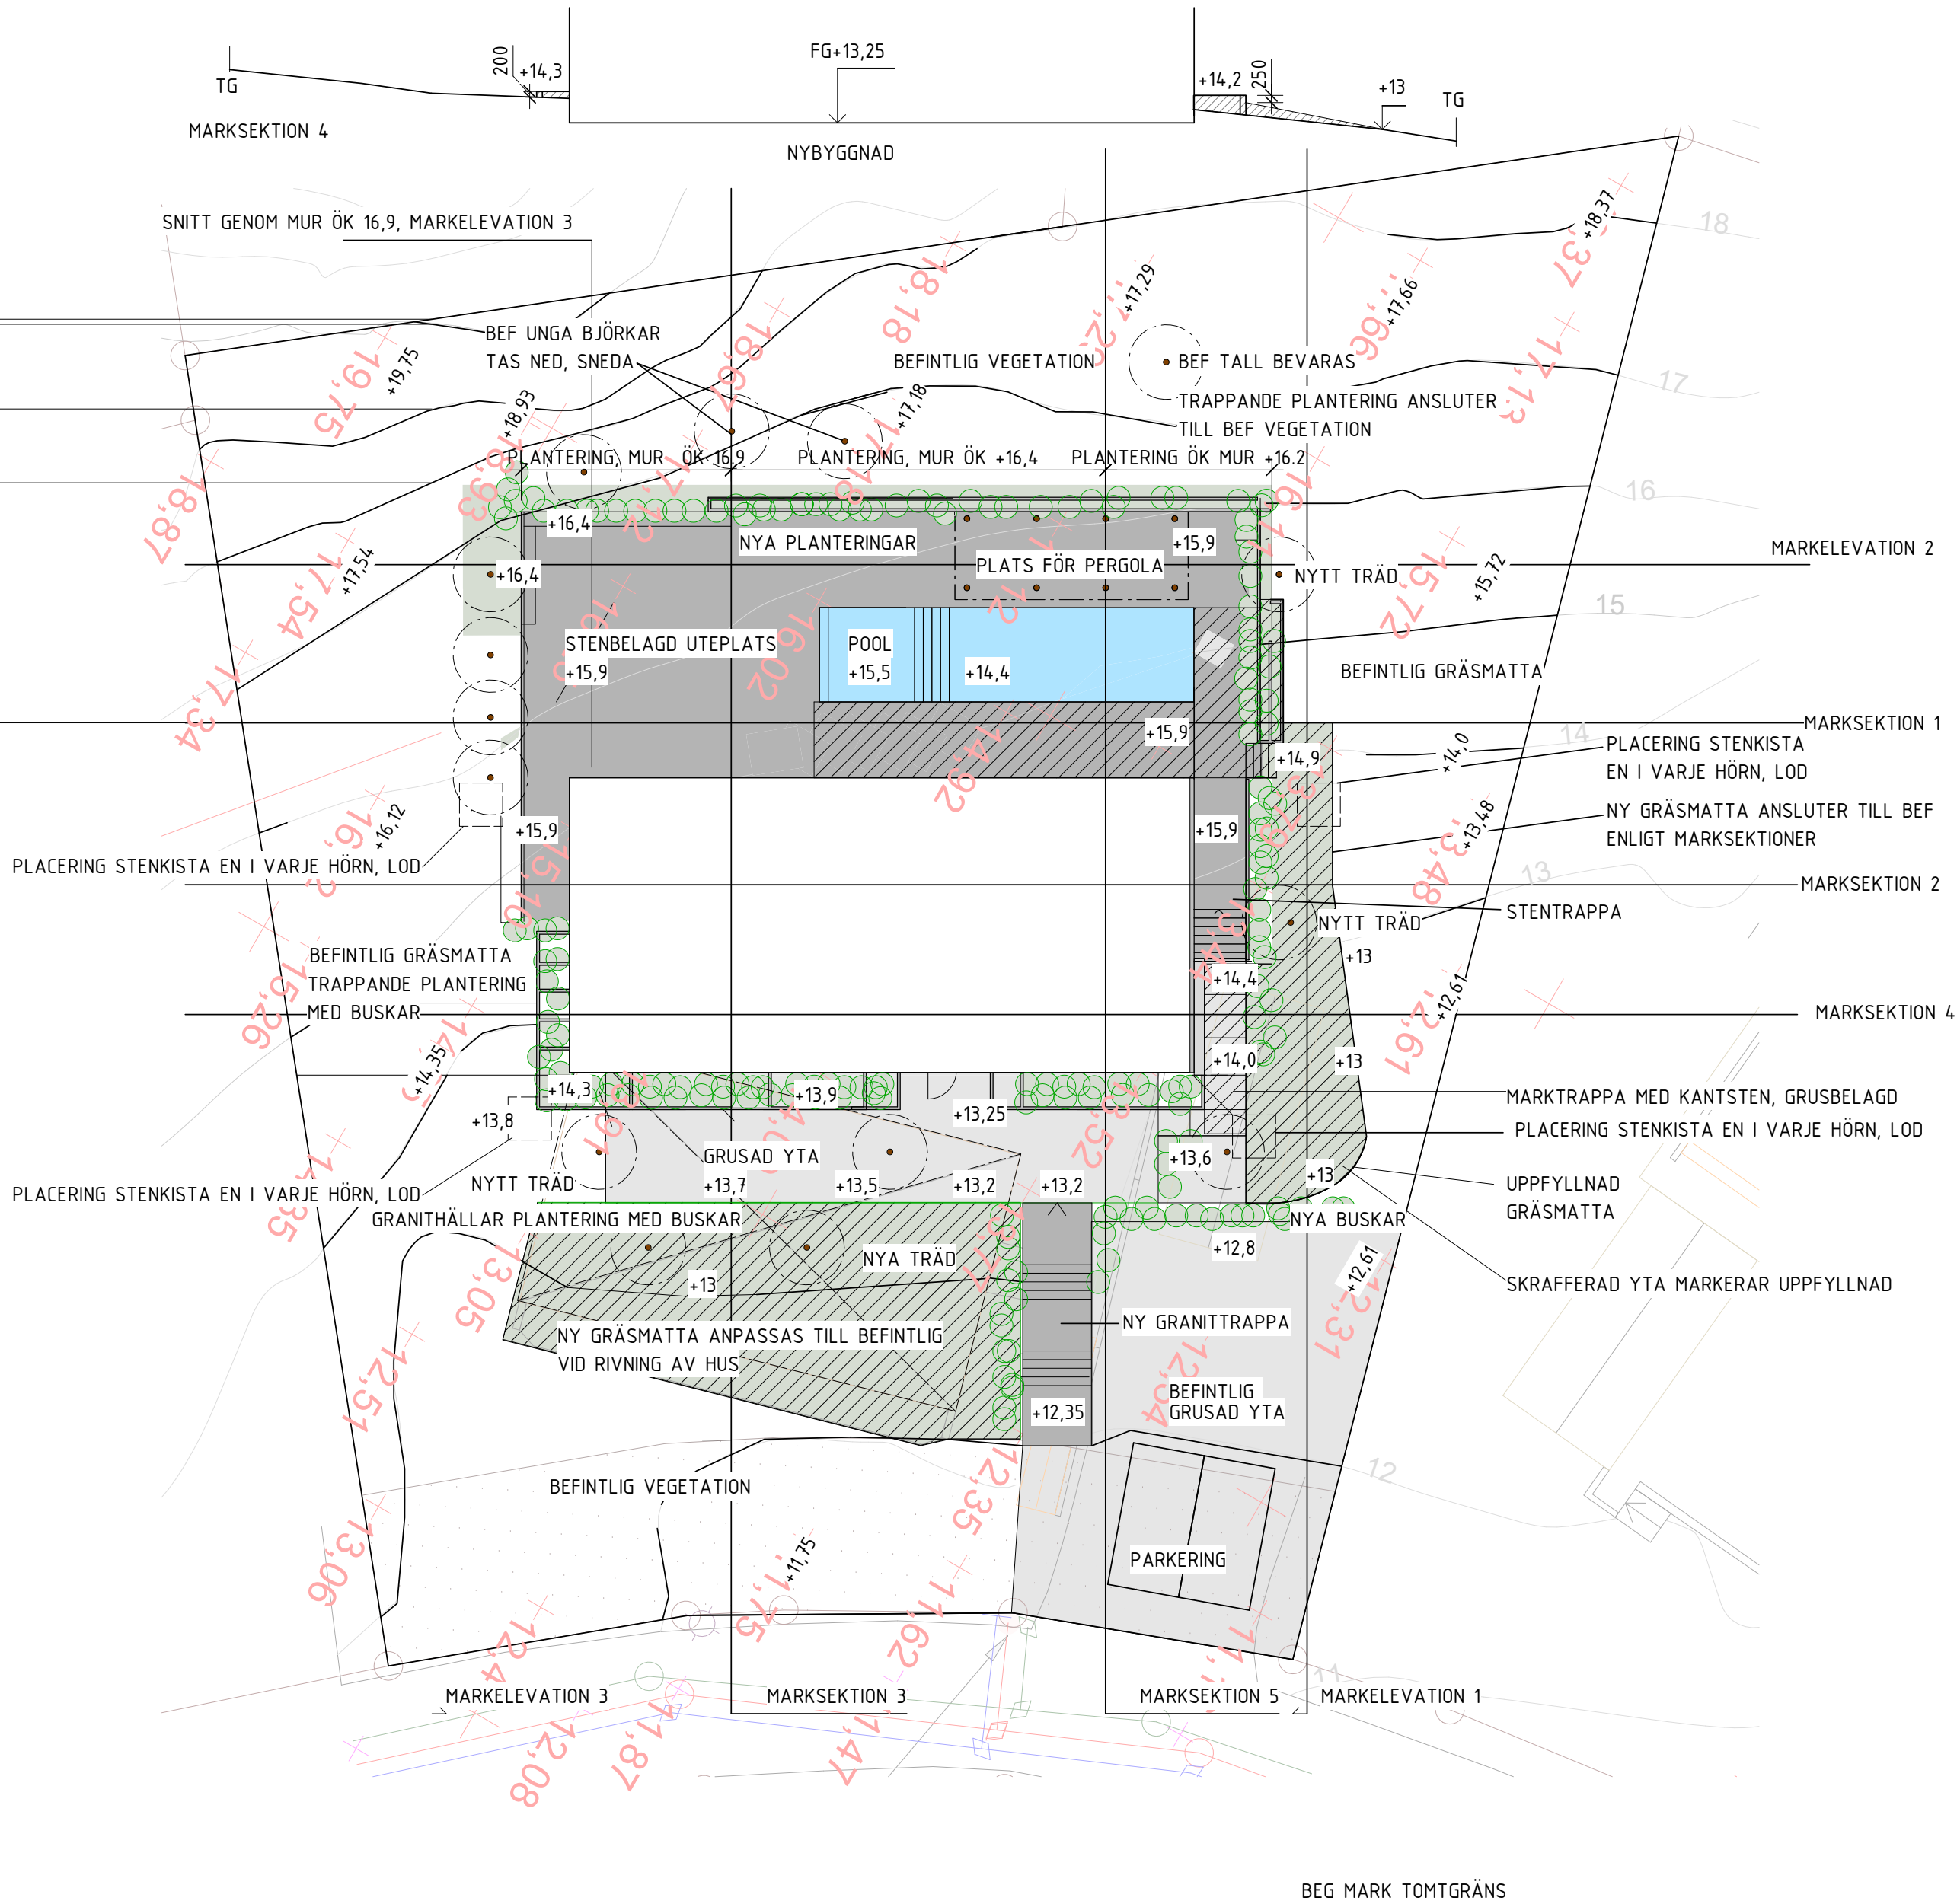

MARKPLANERING

KOMPLETTERING 2026-02-19			
KOMPLETTERING 2025-10-16			
KOMPLETTERING 2025-07-03			
KOMPLETTERING 2025-05-22			
KOMPLETTERING 2025-04-28			
BET	ANDRINGEN AVSER	DATUM	SIGN
STATUS			
HANDLING			
BYGGLOV			
DATUM	ANDRING		
2024-12-15			
MUNIN 13			PROJEKT
NYBYGGNAD			
ANSVARIG PART			
K LINDSTRÖM			
ARKITEKT SAR/MSA			
0707132096			
KLM	KONTAKTPERSON	KLM	SKAPAD AV
GODKÄND AV		UPPDRAGSNUMMER	
RITNINGSKATEGORI			
MARKPLANERING		INNEHÅLL	A1
		A3	FORMAT
		1:200	SKALA
		1:400	SKALA
BL-A-40-0-002		NUMMER	BET