




FÖRKLARINGAR
Mått anges i mm

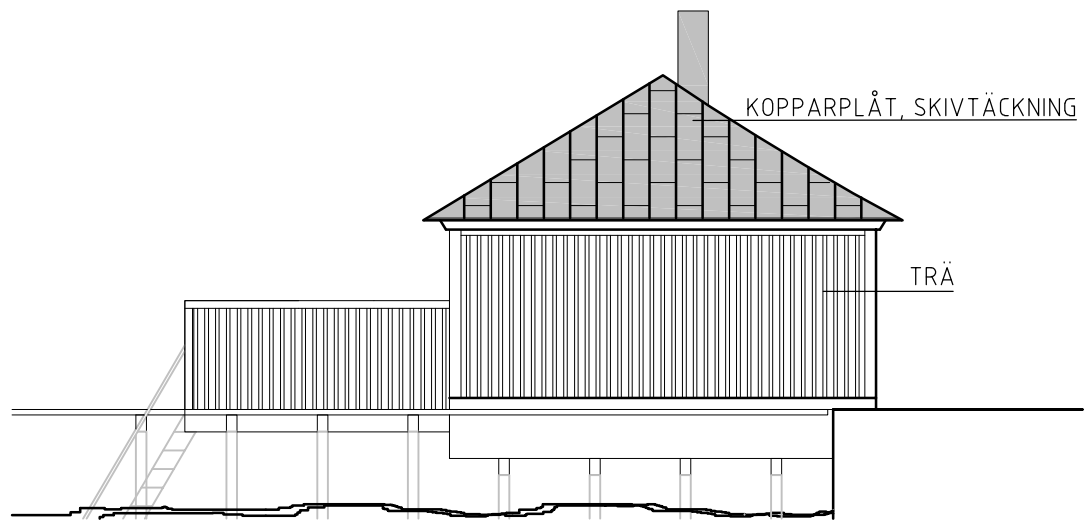

FASAD MOT NORR

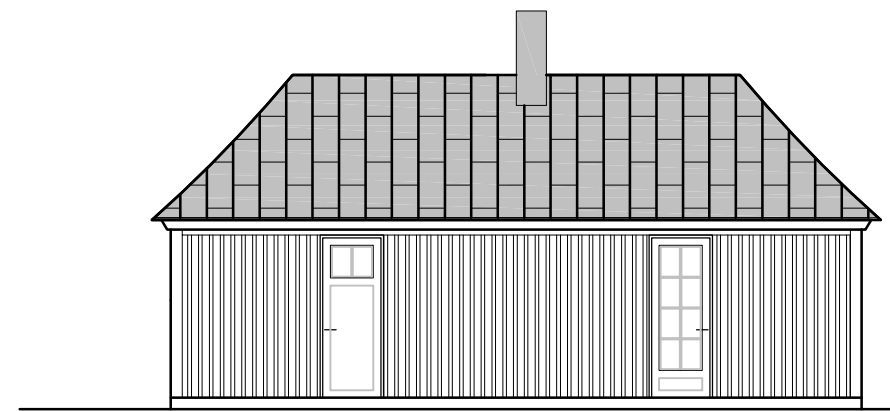

FASAD MOT VÄSTER

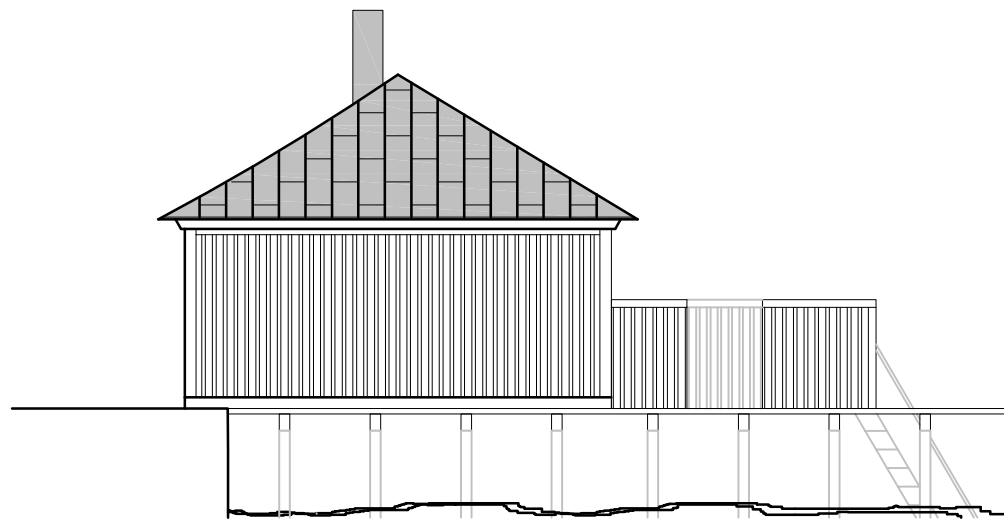


FASAD MOT SÖDER



FASAD MOT ÖSTER

SKALA 1:100 (A3)

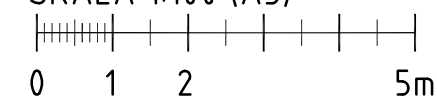

BET	ANT	ÄNDRINGEN AVSER	DATUM	SIGN
BYGGLOVSHANDLING				
VILLA RUBEN YSÄTER 55, DJURSHOLM, DANDERYDS K:N				
 TENGBOM Tengbomgruppen AB, Terminalgatan 1, 252 67 Helsingborg Tel 042-19 48 50 www.tengbom.se				
UPPDRAG.NR	1029820	RITAD/KONSTR AV	RH	HANDLÄGGARE
DATUM	2020-11-19	ANSVARIG	Erik Wikerstål	
BADHUS NYBYGGNAD FASADER				
SKALA	1:100	½ SKALA	NUMMER	BET
		1:200	A-40.3-01	