



FÖRKLARINGAR
Mått anges i mm

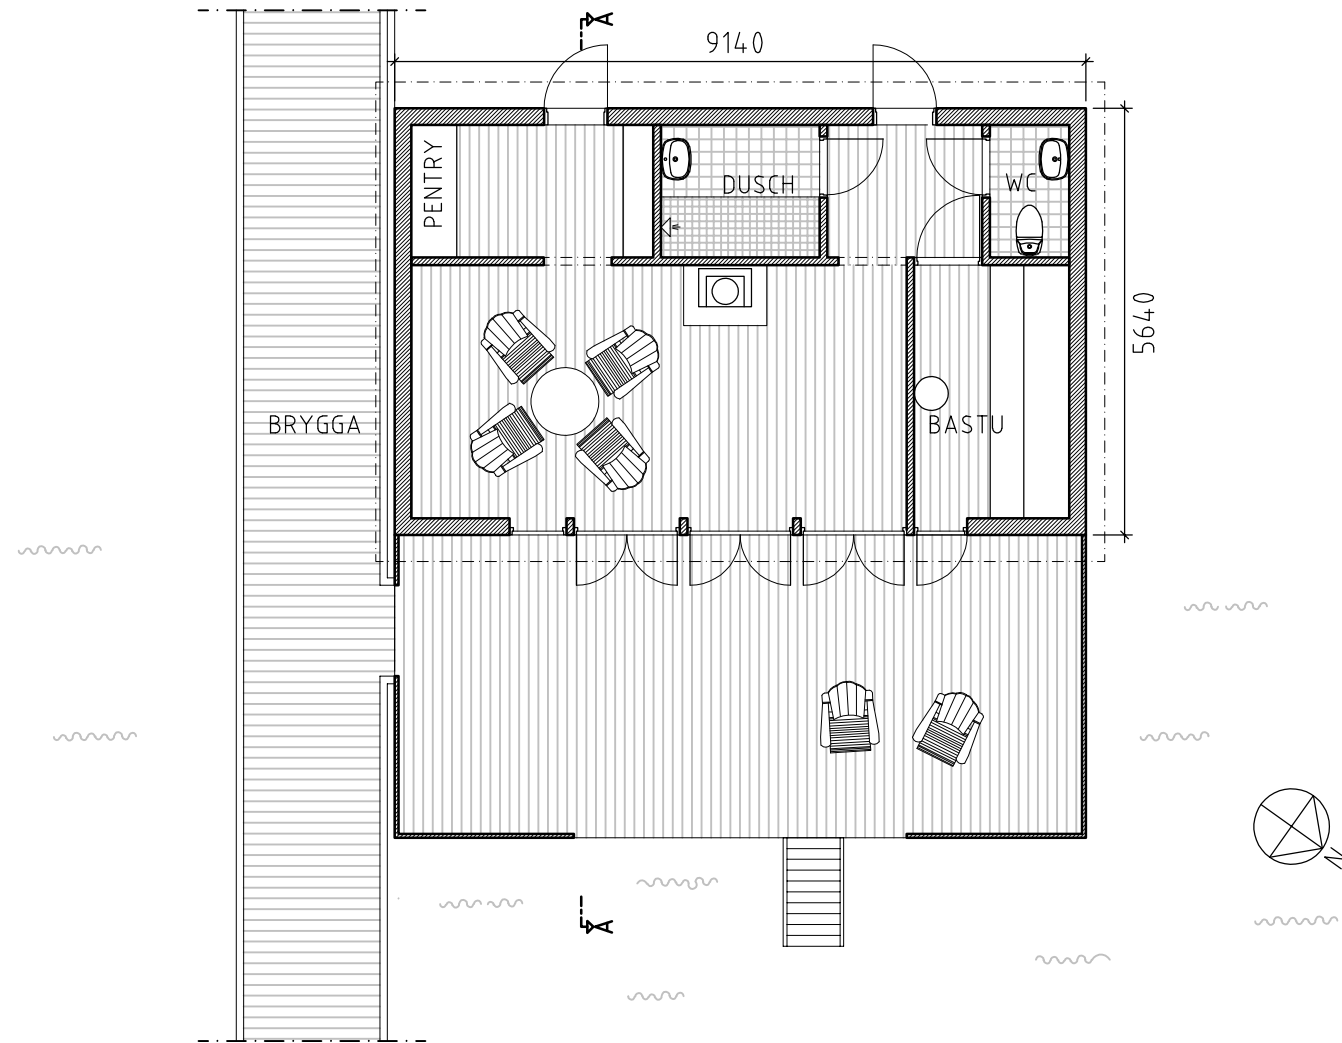


PLAN

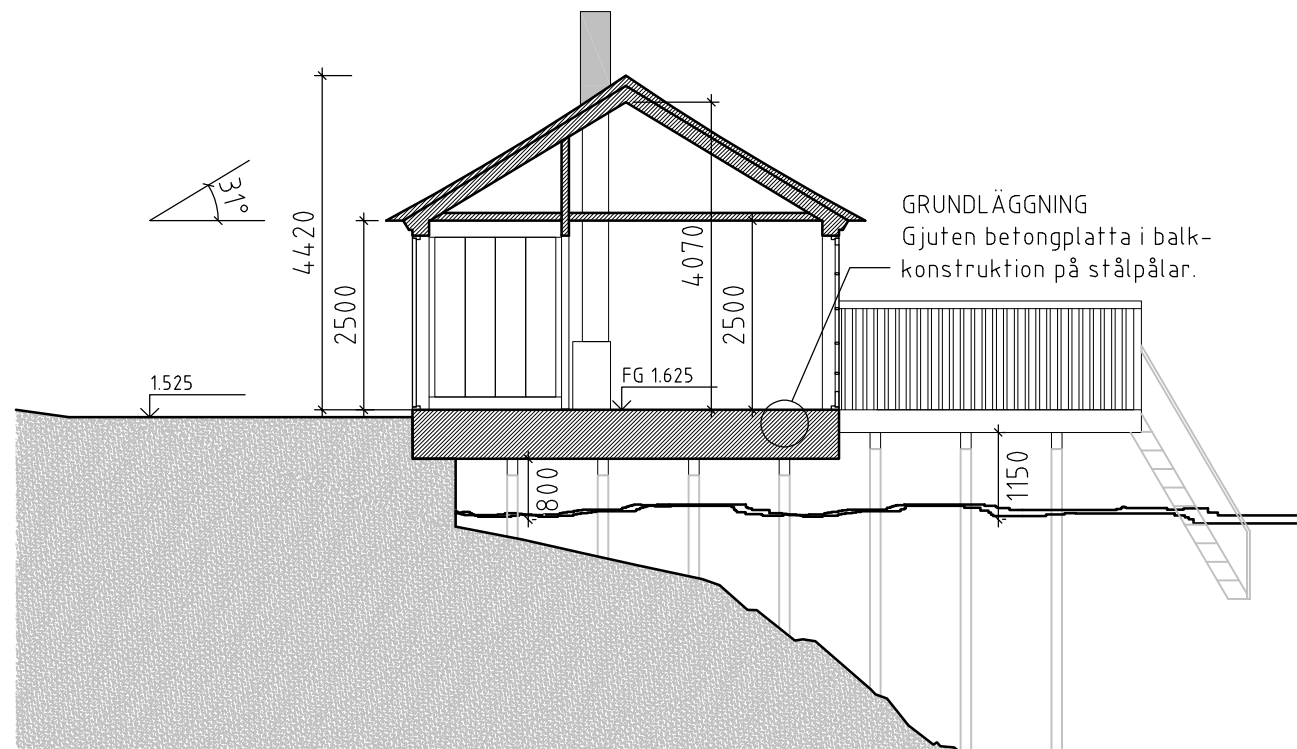

SEKTION AA

SKALA 1:100 (A3)

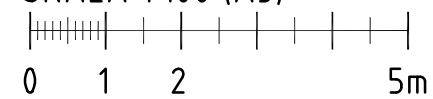

BET	ANT	ÄNDRINGEN AVSER	DATUM	SIGN
BYGGLOVSHANDLING				
VILLA RUBEN YSÄTER 55, DJURSHOLM, DANDERYDS K:N				
 Tengbomgruppen AB, Terminalgatan 1, 252 67 Helsingborg Tel 042-19 48 50 www.tengbom.se				
UPPDRAG.NR	1029820	RITAD/KONSTR AV	RH/TK	HANDLÄGGARE
DATUM	2020-11-19	ANSVARIG	Erik Wikerstål	RH
BADHUS NYBYGGNAD PLAN OCH SEKTION AA				
SKALA	1:100	½ SKALA	1:200	NUMMER
				BET
				A-40.1-01