











## FÖRKLARINGAR

KOORDINATSYSTEM SWEREF 991800  
HÖJDSYSTEM RH2000  
PLUSHÖJDER ANGES I METER  
ÖVRIGA MÅTT I MM

## FÖRESKRIFTER

**TAK:** P1 - PLÅTDETALJER TAK SÅSOM TAKHUVAR OCH LUCKOR UTFÖRS I SVART PLÅT LIKA BEFINTLIGT. RAL 9011. TAKSÄKERHET PLÅTTAK UTFÖRS SVART RAL 9011. TAKSÄKERHET PÅ TEGELTAK UTFÖRS TEGELRÖD (RAL 8004) TAKAVATTNING UTFÖRS MED VITA HANGRÄNNOR OCH STUPRÖR LIKA BEFINTLIGT. BEFINTLIGT TAKTEGEL, DEMONTERAS, ÅTERMONTERAS. OCH KOMPLETTERAS. NYTT OCH BEFINTLIGT TEGEL UPPBUNDAS VID ÅTERMONTAGE.

**FASAD:** PUTSFASAD ILAGAS OCH UTFÖRS VID RIVNING AV BYGGNADSEDELAR MED YTSKIKT LIKA BEFINTLIGT. SOCKEL ÅTGÄRDAS UTFÖRS LIKA BEFINTLIGT.

**FÖNSTER:** NYA FÖNSTER OCH BLECK UTFÖRS VITA LIKA BEFINTLIGA. NYA FÖNSTER SE UPPSTÄLLNINGSRITNING.

**DÖRRAR:** NYA DÖRRAR I SOCKELPARTI UTFÖRS SOM BRUNA NCS S 7010-Y70R. DÖRR I GUL FASAD, VID LASTKAJ, UTFÖRS VIT LIKA FÖNSTER. NYTT ENTREPARTI I KLARLACKAD EK.


**GALLER:** NYA GALLER UTFÖRS I SAMMA KULÖR SOM INTILLIGGANDE FASAD



FASAD MOT SYD

## HÄNVISNINGAR


HANDLINGSFÖRTECKNING BYGGLOV FÖR RITNINGAR

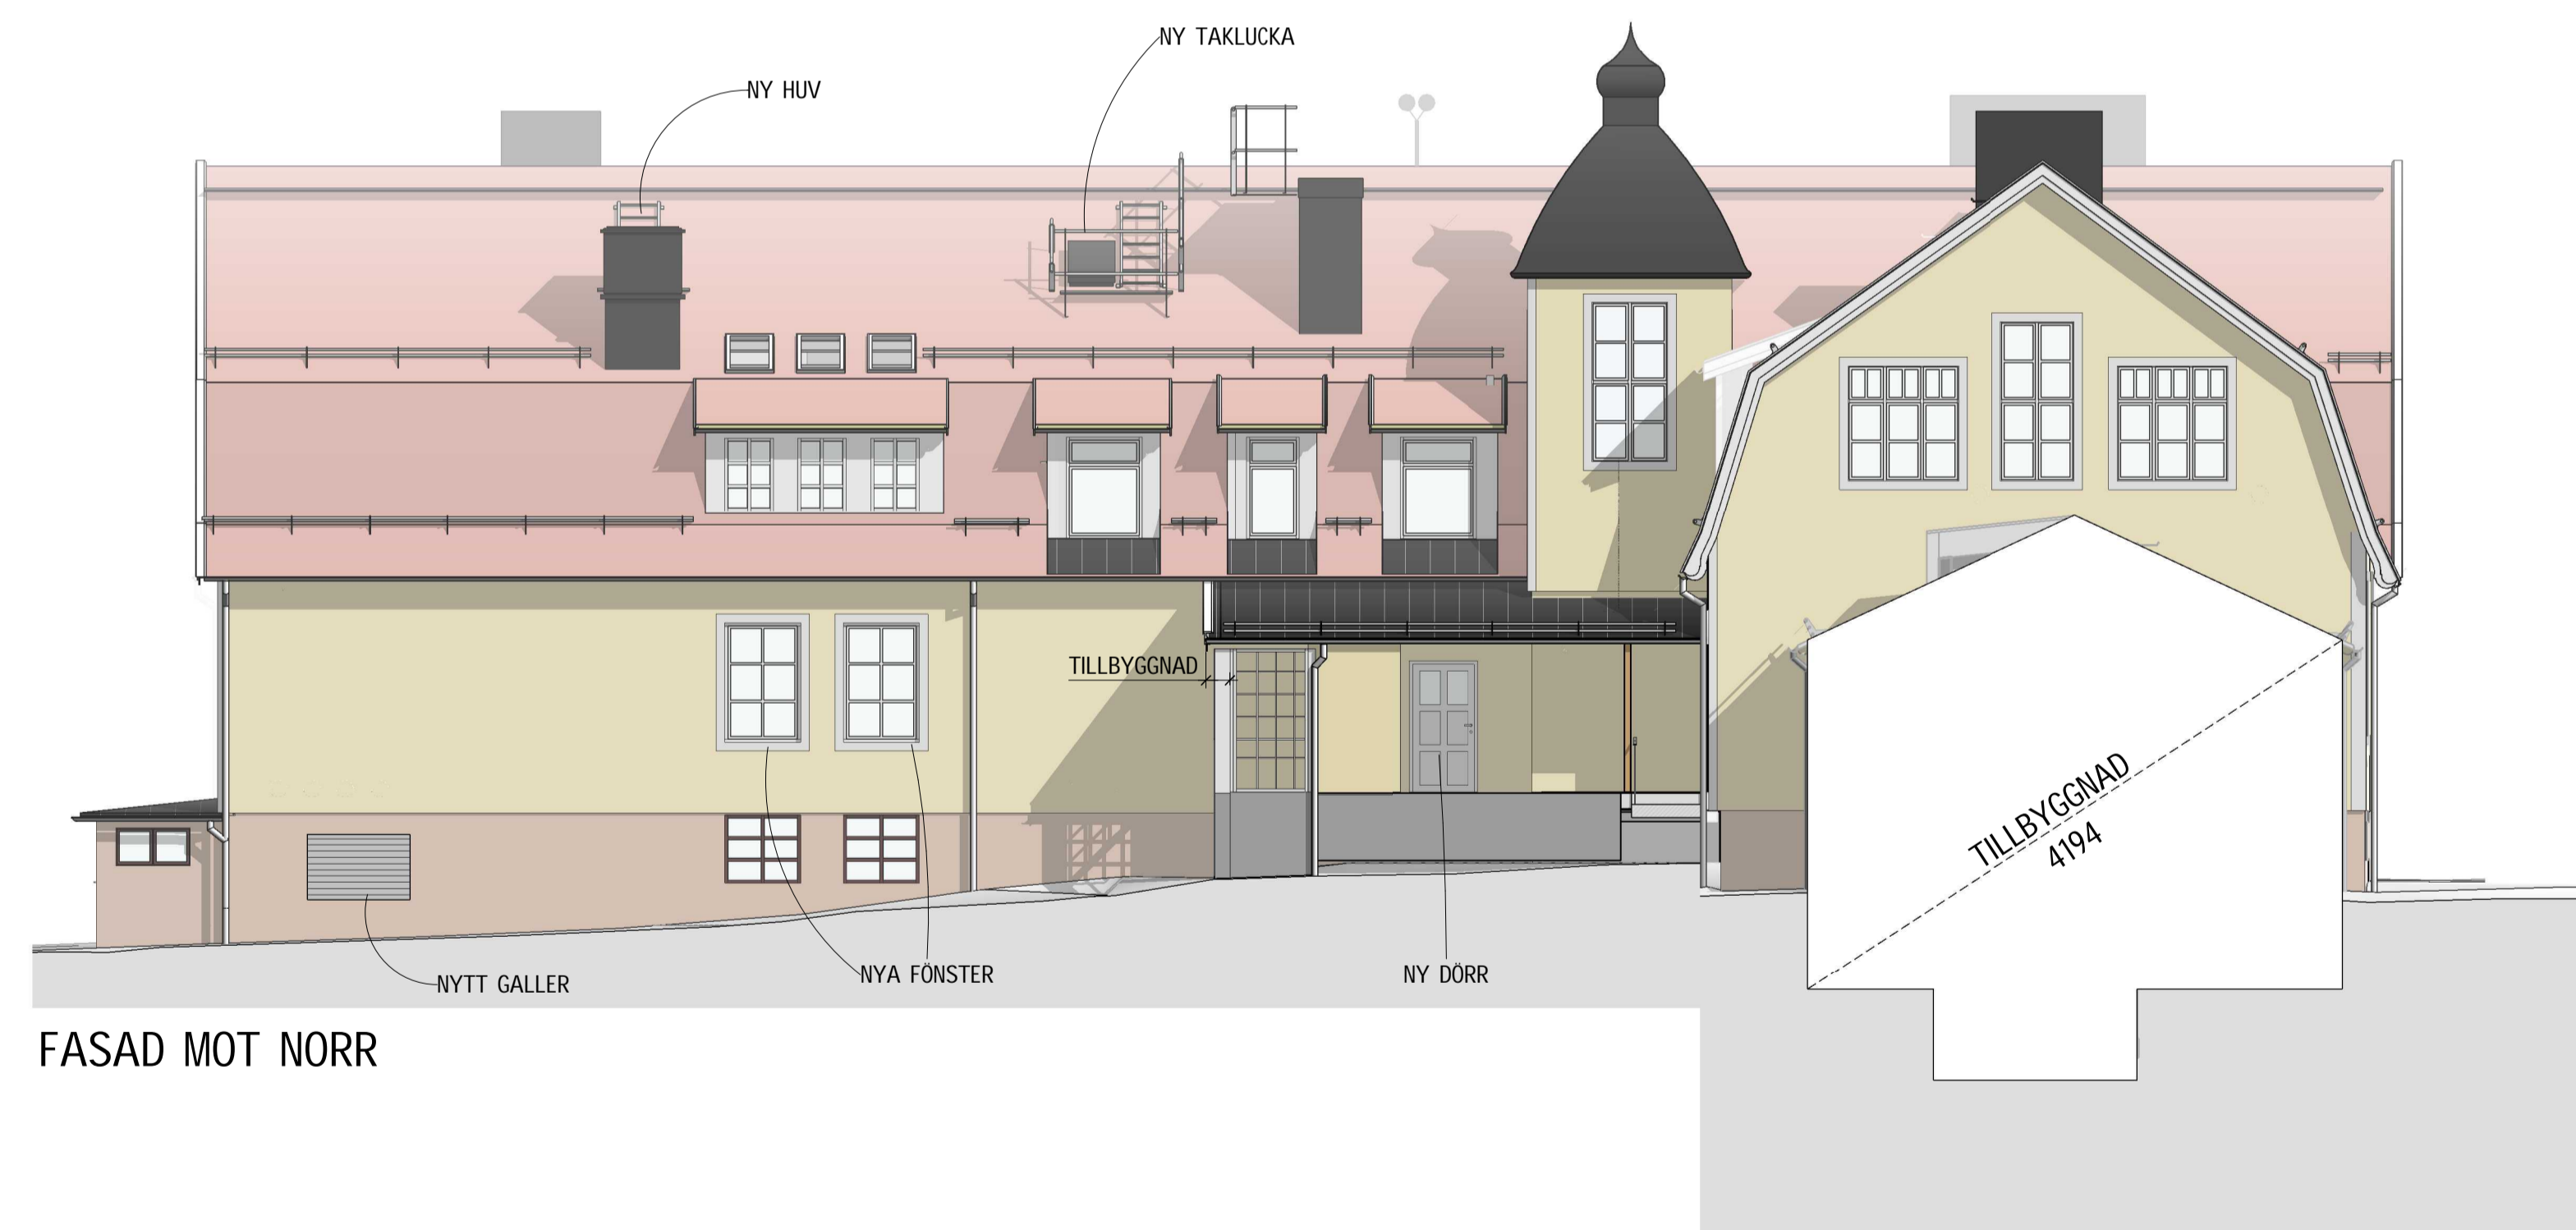

FASAD MOT NORR

SKALA 1:100

0 1 2 5 10 METER

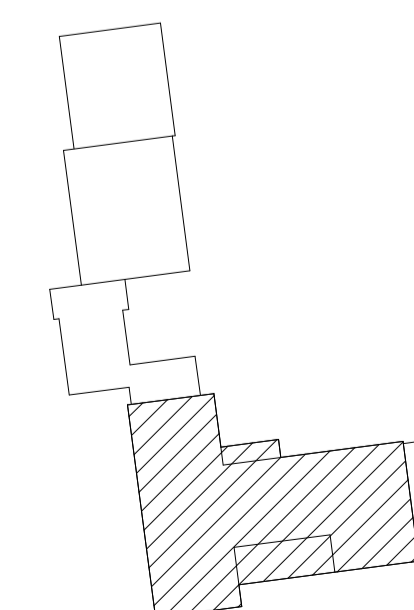

BET	ANT	ÄNDRINGEN AVSER	DATUM	SIGN
-----	-----	-----------------	-------	------

## BYGGLOVSHANDLING

**DANDERYDS KOMMUN**  
Tekniska kontoret

OBJEKT NR	BYGGNADS NR	PROJEKT NR	PROJEKTFÖRHANDLARE
602	4151	8280	Johan Dath
<input checked="" type="checkbox"/>	A	Arkitema AB	Tel: 08-545 854 00 Mail: -
<input type="checkbox"/>	B	Verifire Brandprojektering AB	Tel: 030-641 00 22 Mail: -
<input type="checkbox"/>	E	PE Teknik & Arkitektur AB	Tel: 030-516 00 00 Mail: -
<input type="checkbox"/>	K	Bjerkning	Tel: 030-211 80 00 Mail: -
<input type="checkbox"/>	L	Arkitema AB	Tel: 08-545 854 00 Mail: -
<input type="checkbox"/>	W	Furst VVS & Energiteknik AB	Tel: 08-590 940 80 Mail: -
<input type="checkbox"/>	V	Furst VVS & Energiteknik AB	Tel: 08-590 940 80 Mail: -
UPPDRAG NR	BEFÄLLNING AV	HANDLAGGARE	
210049	JUGUR	E.Fredriksson	
DATUM	ANSVARIG	DISCIPLIN	
2022-06-07	B. Forestier	ARKITEKT	

**ENEBY SKOLA**  
FASAD MOT SYD OCH NORR  
OMBYGGNAD  
FASADRITNING

SKALA  
A1 1:100  
A3 1:200

NUMMER  
4151-A40-3-001



## FÖRKLARINGAR

KOORDINATSYSTEM SWEREF 991800  
HÖJDSYSTEM RH2000  
PLUSHÖJDER ANGES I METER  
ÖVRIGA MÅTT I MM

## FÖRESKRIFTER

**TAK:** P1 - PLÅTDETALJER TAK SÅSOM TAKHUVAR OCH LUCKOR UTFÖRS I SVART PLÅT LIKA BEFINTLIGT. RAL 9011. TAKSÄKERHET PLÅTTAK UTFÖRS SVART RAL 9011. TAKSÄKERHET PÅ TEGELTAK UTFÖRS TEGELRÖD (RAL 8004) TAKAVVATTNING UTFÖRS MED VITA HÄNGRÄNNOR OCH STUPRÖR LIKA BEFINTLIGT. BEFINTLIGT TAKTEGEL, DEMONTERAS, ÅTERMONTERAS. OCH KOMPLETTERAS. NYTT OCH BEFINTLIGT TEGEL UPPBUNDAS VID ÅTERMONTAGE.

**FASAD:** PUTSFASAD ILAGAS OCH UTFÖRS VID RIVNING AV BYGGNADSEDELAR MED YTSKIKT LIKA BEFINTLIGT. SOCKEL ÅTGÄRDAS UTFÖRS LIKA BEFINTLIGT.


**FÖNSTER:** NYA FÖNSTER OCH BLECK UTFÖRS VITA LIKA BEFINTLIGA. NYA FÖNSTER SE UPPSTÄLLNINGSRITNING.

**DÖRRAR:** NYA DÖRRAR I SOCKELPARTI UTFÖRS SOM BRUNA NCS S 7010-Y70R. DÖRR I GUL FASAD, VID LASTKAJ, UTFÖRS VIT LIKA FÖNSTER. NYTT ENTREPARTI I KLARLACKAD EK.


**GALLER:** NYA GALLER UTFÖRS I SAMMA KULÖR SOM INTILLIGGANDE FASAD

## HÄNVISNINGAR

HANDLINGSFÖRTECKNING BYGGLOV FÖR RITNINGAR

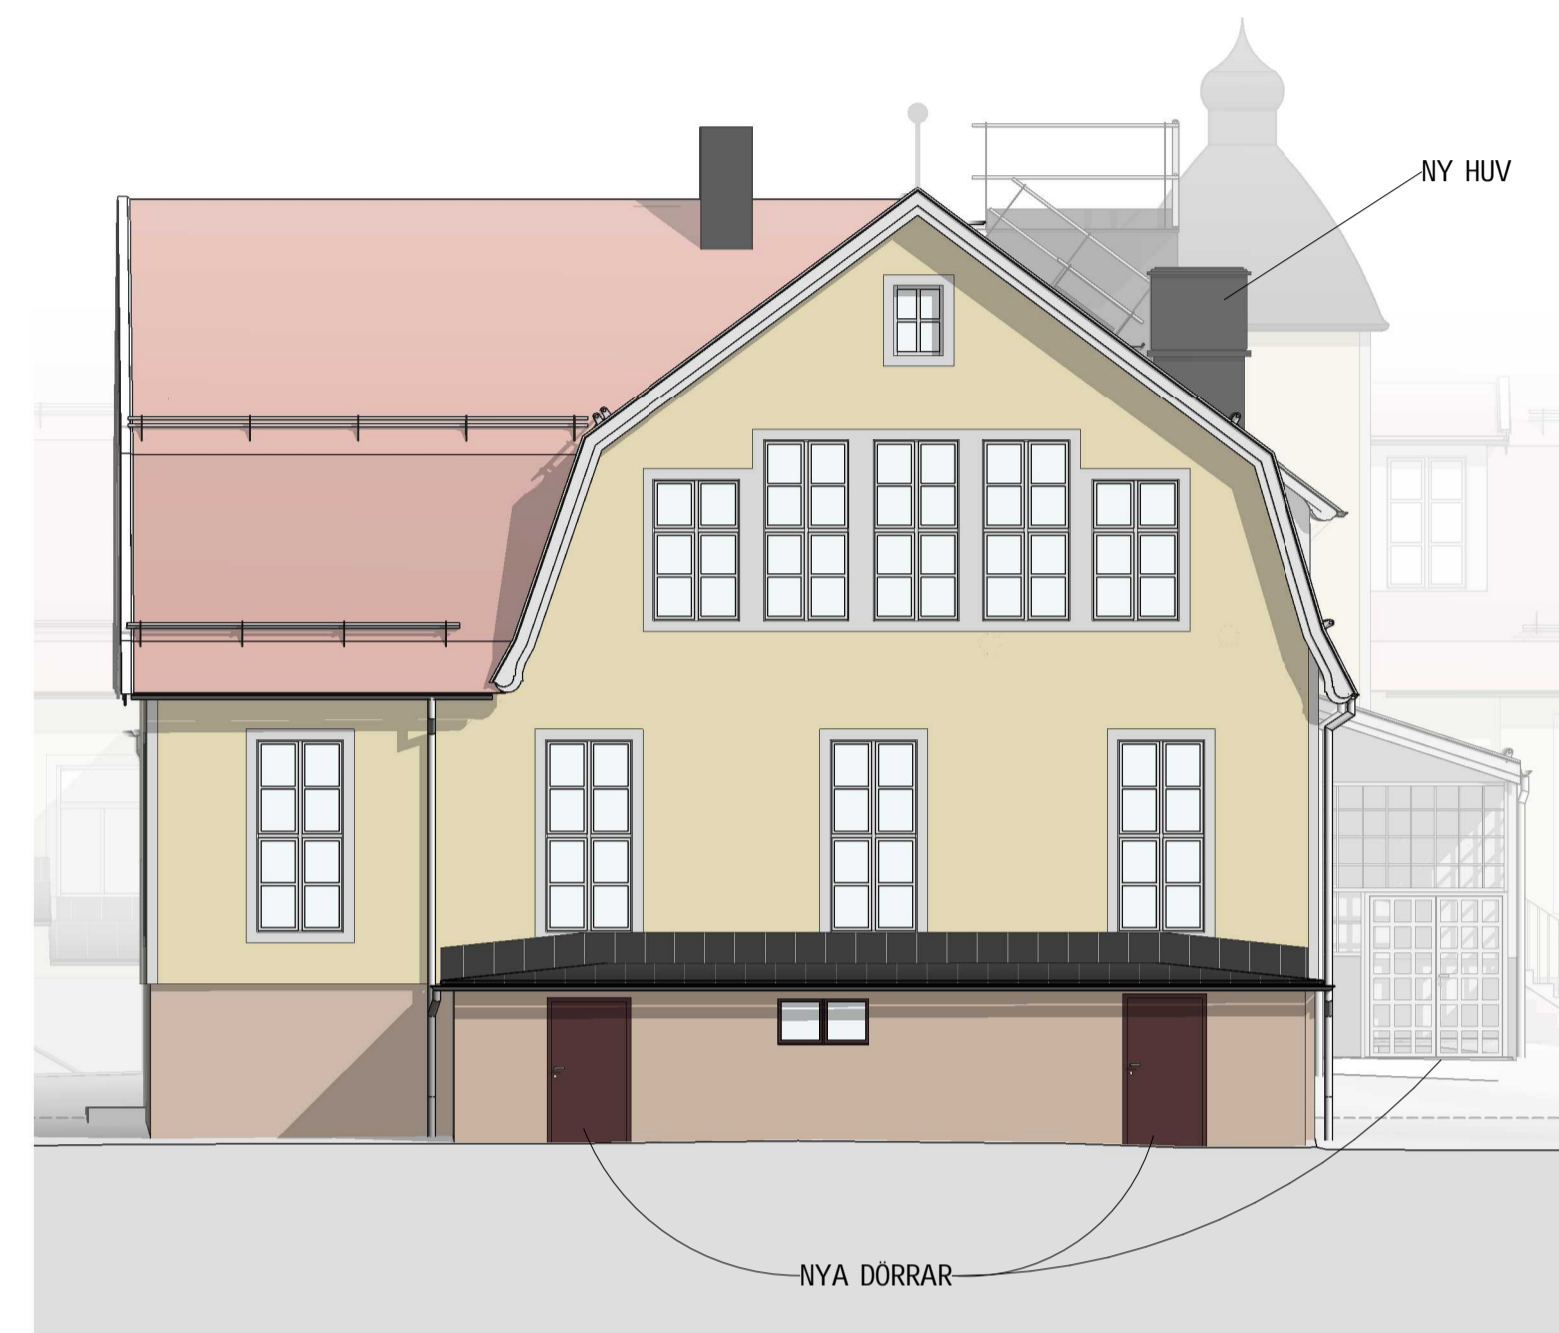


FASAD MOT ÖST

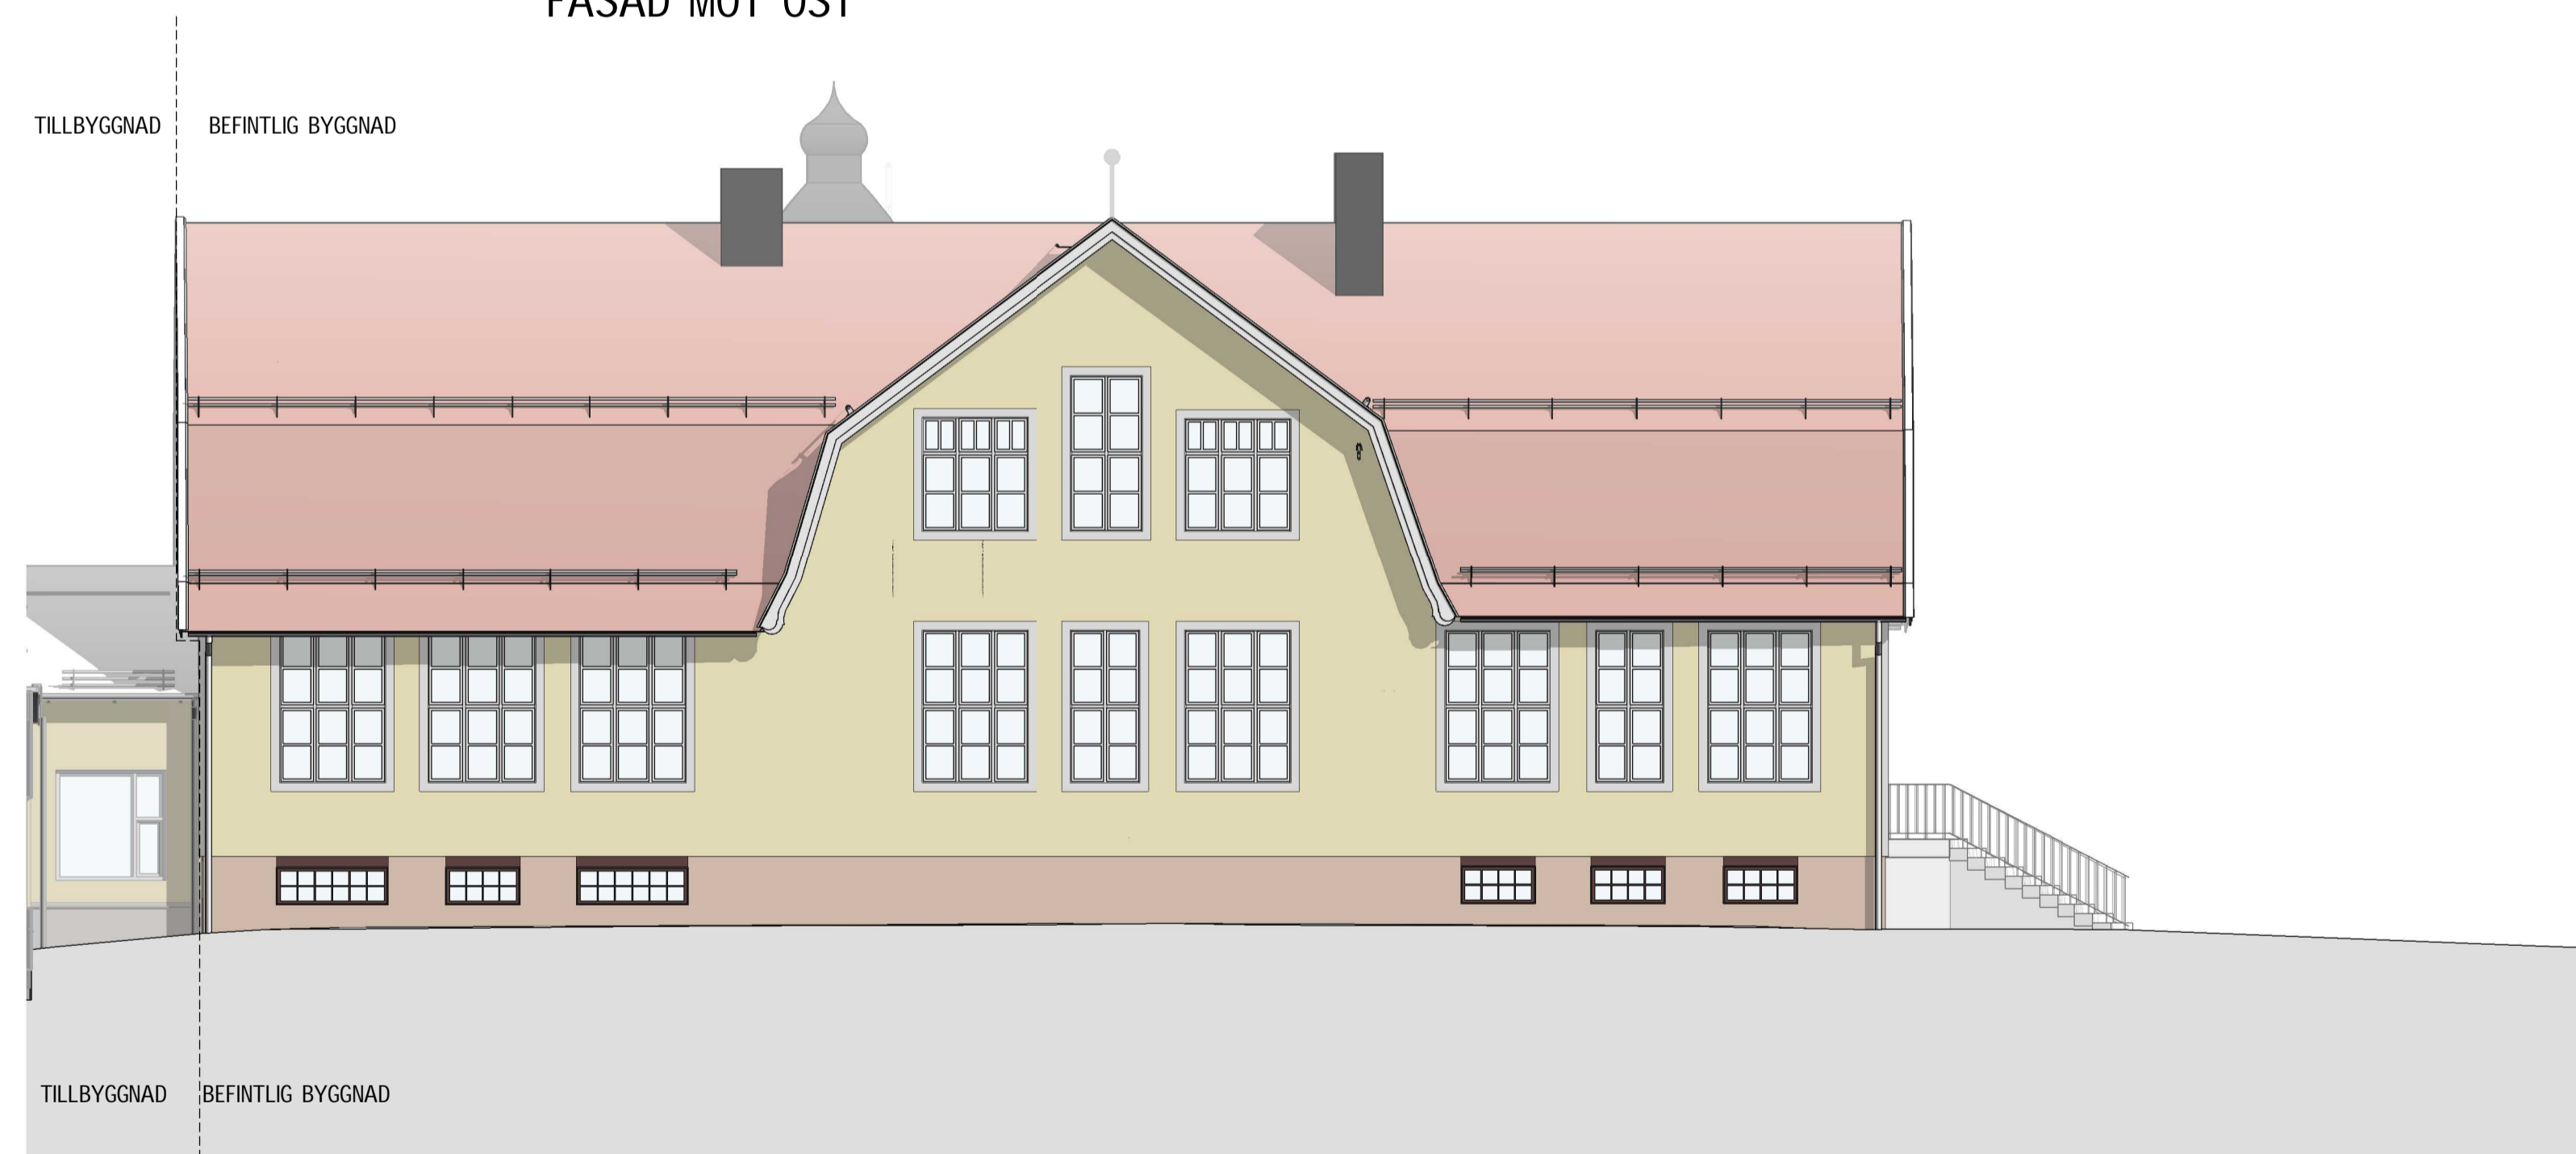

FASAD MOT VÄST

SKALA 1:100

0 1 2 5 10 METER

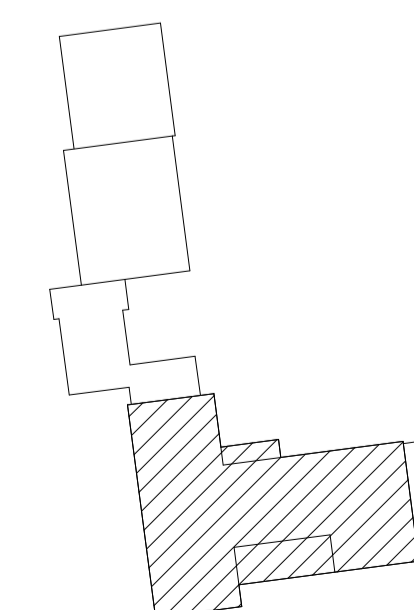

BET	ANT	ÄNDRINGEN AVSER	DATUM	SIGN
-----	-----	-----------------	-------	------

## BYGGLOVSHANDLING

**DANDERYDS KOMMUN**  
Tekniska kontoret

OBJEKT NR	BYGGNADS NR	PROJEKT NR	PROJEKTLEDARE
602	4151	8280	Johan Dath
<input checked="" type="checkbox"/>	A	Arkitema AB	Tel. 08-545 854 00 Mail -
<input type="checkbox"/>	B	Verifire Brandprojektering AB	Tel. 030-641 00 22 Mail -
<input type="checkbox"/>	E	PE Teknik & Arkitektur AB	Tel. 030-516 00 00 Mail -
<input type="checkbox"/>	K	Bjerkning	Tel. 030-211 80 00 Mail -
<input type="checkbox"/>	L	Arkitema AB	Tel. 08-545 854 00 Mail -
<input type="checkbox"/>	W	Furst VVS & Energiteknik AB	Tel. 08-590 940 80 Mail -
<input type="checkbox"/>	V	Furst VVS & Energiteknik AB	Tel. 08-590 940 80 Mail -
UPPDRAG NR	BEFÄLLNING NR	ANSVARIG	DISCIPLIN
210049	JUGUR	E.Fredriksson	ARKITEKT
DATUM	ANSVARIG	DISCIPLIN	
2022-06-07	B. Forestier	ARKITEKT	

**ENEBY SKOLA**  
FASAD MOT ÖST OCH VÄST  
OMBYGGNAD  
FASADRITNING

SKALA: A1 1:100, A3 1:200  
NUMMER: 4151-A40-3-002

## FÖRKLARINGAR

KOORDINATSYSTEM SWEREF 991800  
HÖJDSYSTEM RH2000  
PLUSHÖJDER ANGES I METER  
ÖVRIGA MÅTT I MM

PLX= Plåtdetaljer  
ST= Sedumtak  
T1= Trä  
S1= Sockel - puts  
FPF= Fönster och Partier  
EP= Ekpartier

## FÖRESKRIFTER

**TAK:** TAKTÄCKNING AV SEDUM (ST).  
PLÅTDETALJER, PL1, FÖR TAKAVVÄTTNING SOM HÄNGRÄNNOR  
OCH STUPRÖR, UTFÖRS I RAL9006  
PLÅTDETALJER, PL2, FÖR TAKDETALJER, AVTÄCKNINGAR  
TAK, TAKSAKERHET, HUVAR UTFÖRS I RAL9007

**FASAD:**  
TRAPANDEL, T1, AV SÄGAD GRAN.  
TRAPANELEN UTFÖRS MED MONSTERSÄTTNING AV LOCKLÄKT I  
3 HÖJDER MED RUNDAD NEDRE DROPPKANT. TRAPANEL SAMT  
VINDSKIVOR TAKFOT MÅLAS NCS S 2020-Y10R (GUL)  
SOCKEL, S1, UTFÖRS SOM PUTSAD YTA NCS 4005-Y80R  
(GRÄRÖD)


FÖNSTER OCH PARTIER FPF UTFÖRS I RAL 1002  
PLÅTDETALJER, FÖR BLECK MELLAN SOCKEL OCH TRAPANDEL  
UTFÖRS I RAL 9007, PL2.

ENTRÉPARTIER, EP, I KLARLACKAD EK.


STAKET MED GRINDAR AV SVART SMIDE.

## HÄNVISNINGAR

EXEMPELTEXT

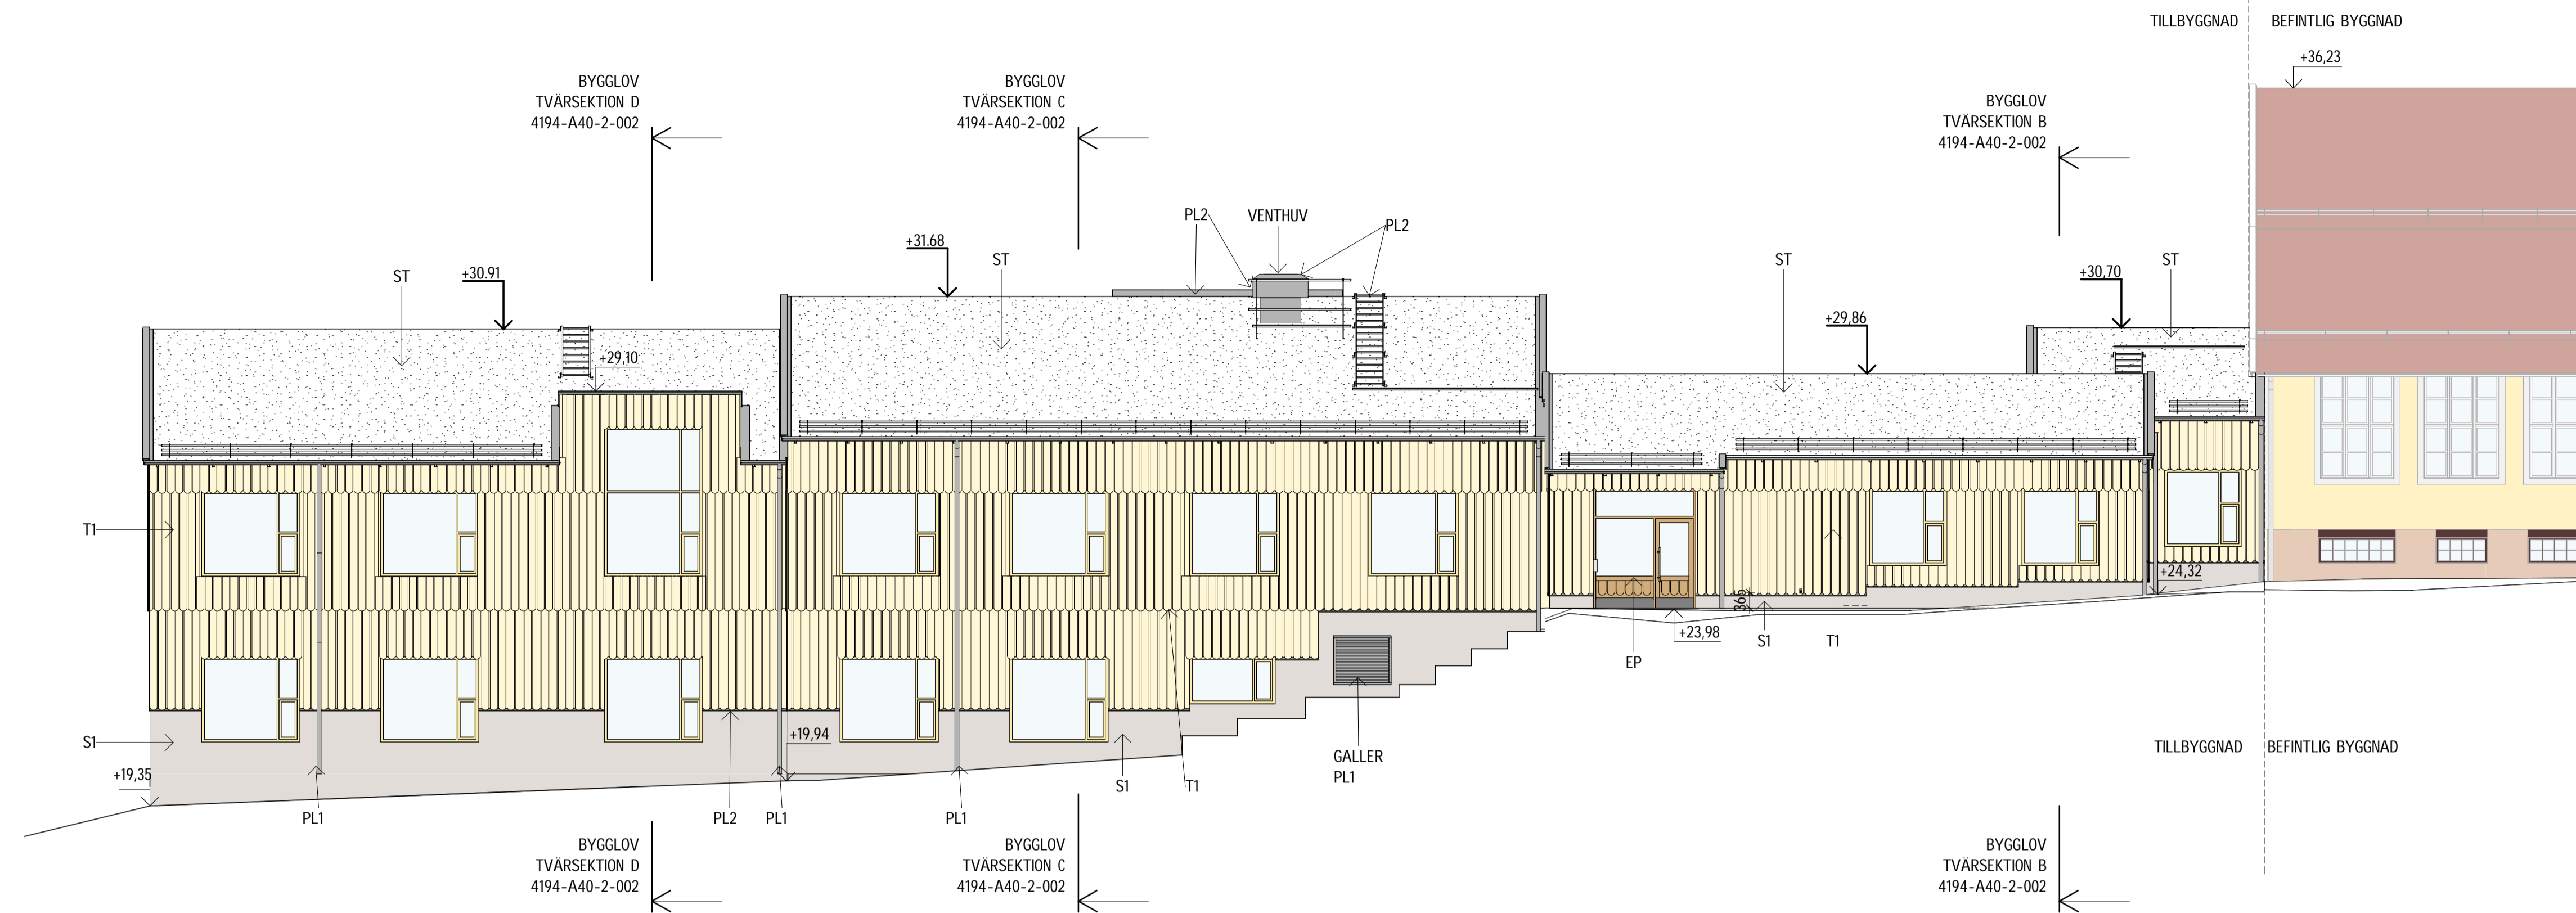

FASAD MOT VÄST

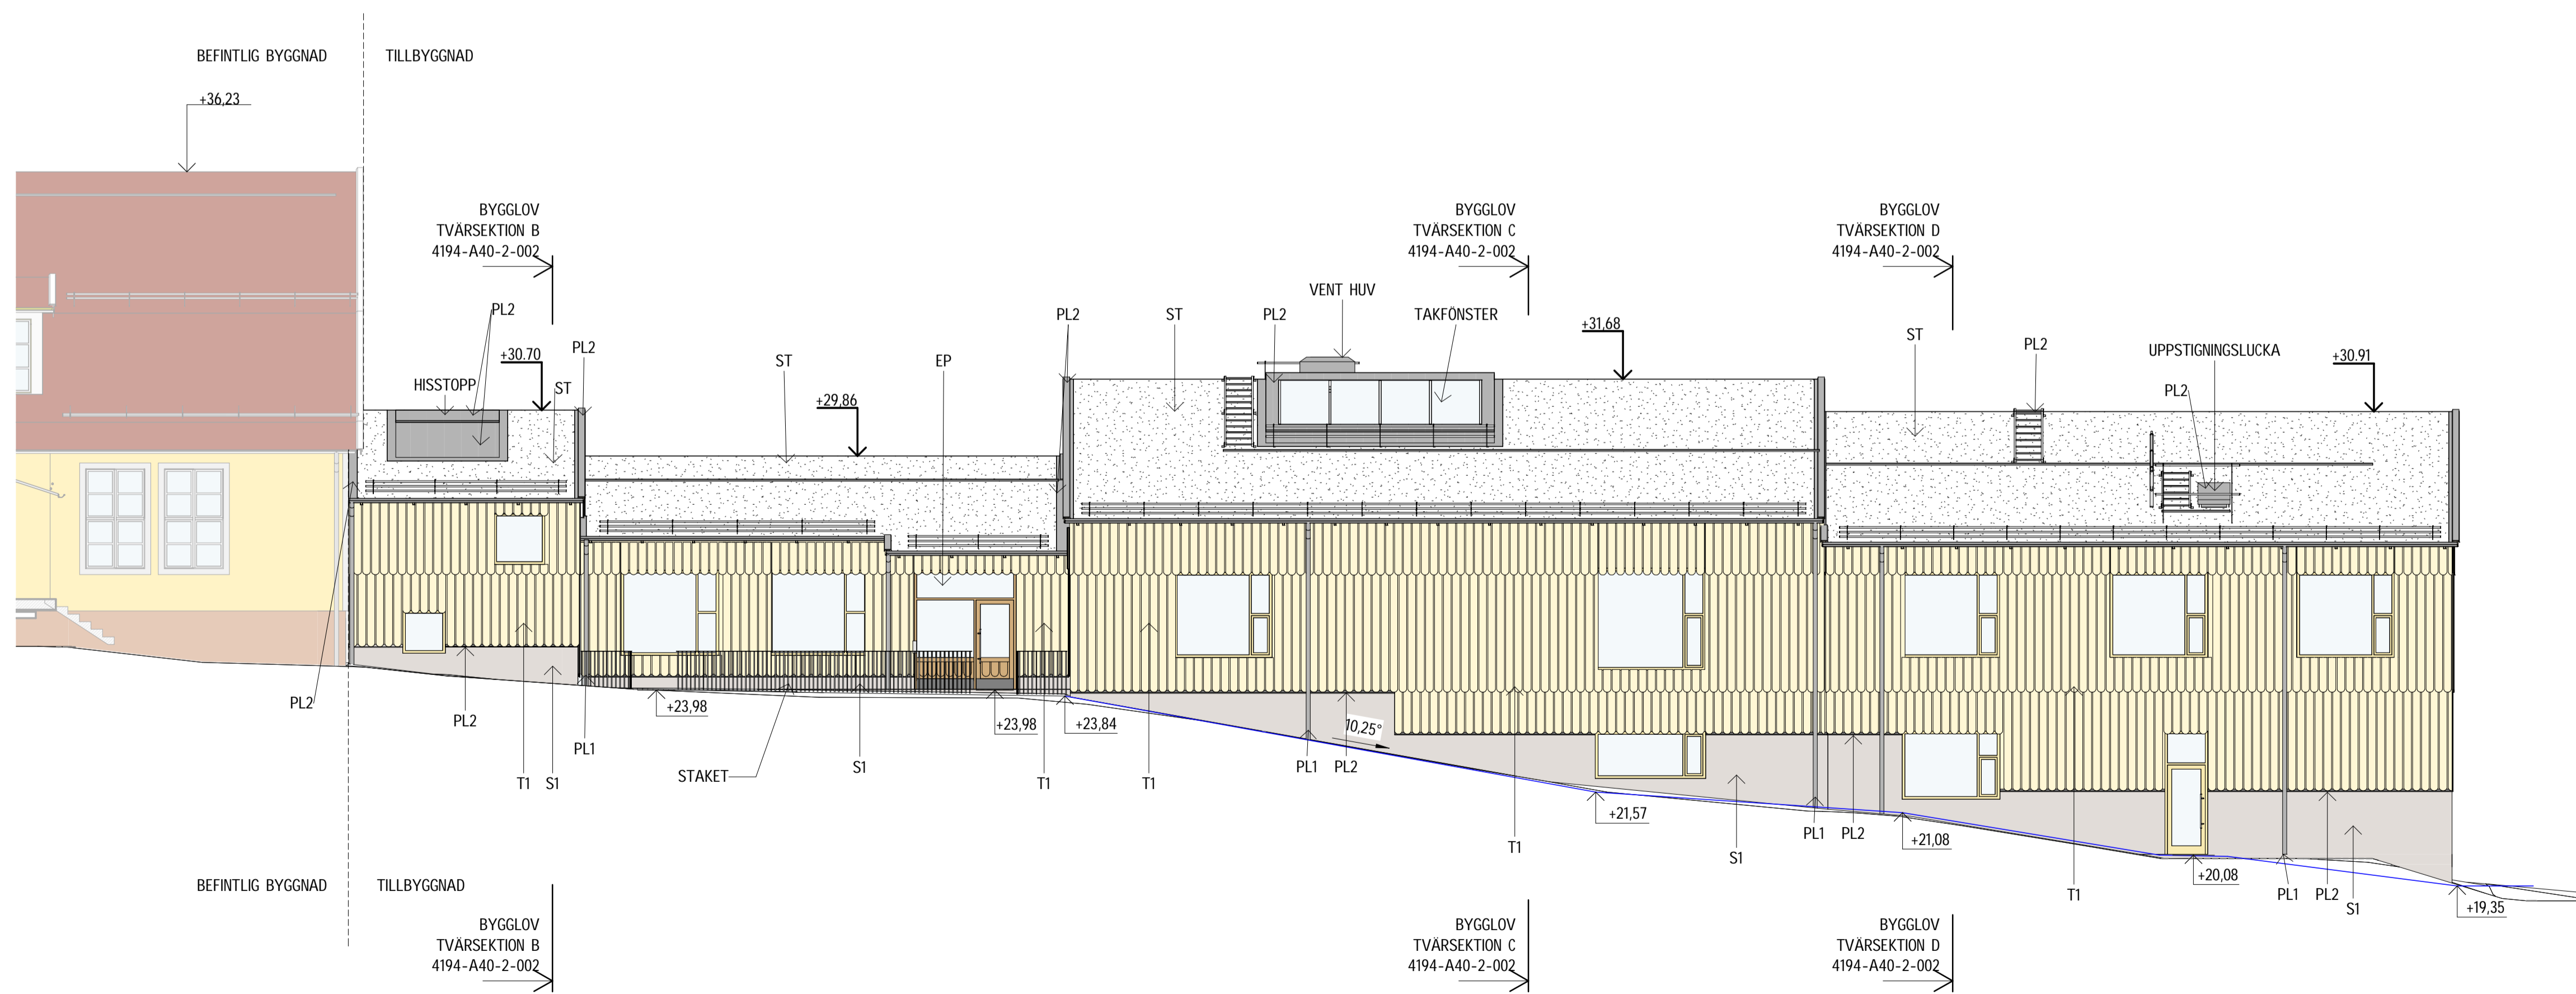

FASAD MOT ÖST

SKALA 1:100

0 1 2 5 10 METER

BET	ANT	ÄNDRINGEN AVSER	DATUM	SIGN

## BYGGLOVSHANDLING

**DANDERYDS KOMMUN**  
Tekniska kontoret

OBJEKT NR	BYGGNADES NR	PROJEKT NR	PROJEKTLÄDARE
602	4194	8280	Johan Dath

<input checked="" type="checkbox"/>	A	Arkitema AB	Tel: 08-545 854 00 Mail: -
<input type="checkbox"/>	B	Verifire Brandprojektering AB	Tel: 030-641 00 22 Mail: -
<input type="checkbox"/>	E	PE Teknik & Arkitektur AB	Tel: 030-516 00 00 Mail: -
<input type="checkbox"/>	K	Bjerkning	Tel: 030-211 80 00 Mail: -
<input type="checkbox"/>	L	Arkitema AB	Tel: 08-545 854 00 Mail: -
<input type="checkbox"/>	W	Furst VVS & Energiteknik AB	Tel: 08-590 940 80 Mail: -
<input type="checkbox"/>	V	Furst VVS & Energiteknik AB	Tel: 08-590 940 80 Mail: -

UPPDRAG NR	BETÄLKNINGEN AV	HÄNSKÄNNADE
210049	JUGUR	E Fredriksson
DATUM	ANSVARIG	DISCIPLIN
2022-06-07	B. Forestier	ARKITEKT

**ENEBY SKOLA**  
FASAD MOT VÄST OCH ÖST  
TILLBYGGNAD  
FASADRITNING

SKALA	NUMMER	BET
A1 1:100	4194-A40-3-002	
A3 1:200		



## FÖRKLARINGAR

KOORDINATSYSTEM SWEREF 991800  
HÖJDSYSTEM RH2000  
PLUSHÖJDER ANGES I METER  
ÖVRIGA MÅTT I MM

PLX= Plåtdetaljer  
ST= Sedumtak  
T1= Tra  
S1= Sockel - puts  
FPF= Fönster och Partier  
EP= Ekpartier

## FÖRESKRIFTER

**TAK:** TAKTÄCKNING AV SEDUM (ST).  
PLÅTDETALJER, PL1, FÖR TAKAVVÄTTNING SOM HÄNGGRÄNNOR OCH STUPRÖR, UTFÖRS I RAL9006  
PLÅTDETALJER, PL2, FÖR TAKDETALJER, AVTÄCKNINGAR TAK, TAKSAKERHET, HUVAR UTFÖRS I RAL9007

**FASAD:**  
TRAPANTEL, T1, AV SÄGAD GRAN.  
TRAPANTELN UTFÖRS MED MONSTERSÄTTNING AV LOCKLÄKT I 3 HÖJDER MED RUNDAD NEDRE DROPPKANT. TRAPANTEL SAMT VINDSKIVOR TAKFOT MALAS NCS S 2020-Y10R (GUL)  
SOCKEL, S1, UTFÖRS SOM PUTSAD YTA NCS 4005-Y80R (GRÄRÖD)


FÖNSTER OCH PARTIER FPF UTFÖRS I RAL 1002  
PLÅTDETALJER, FÖR BLECK MELLAN SOCKEL OCH TRAPANTEL UTFÖRS I RAL 9007, PL2.

ENTRÉPARTIER, EP, I KLARLACKAD EK.


STAKET MED GRINDAR AV SVART SMIDE.

## HÄNVISNINGAR


EXEMPELTEXT

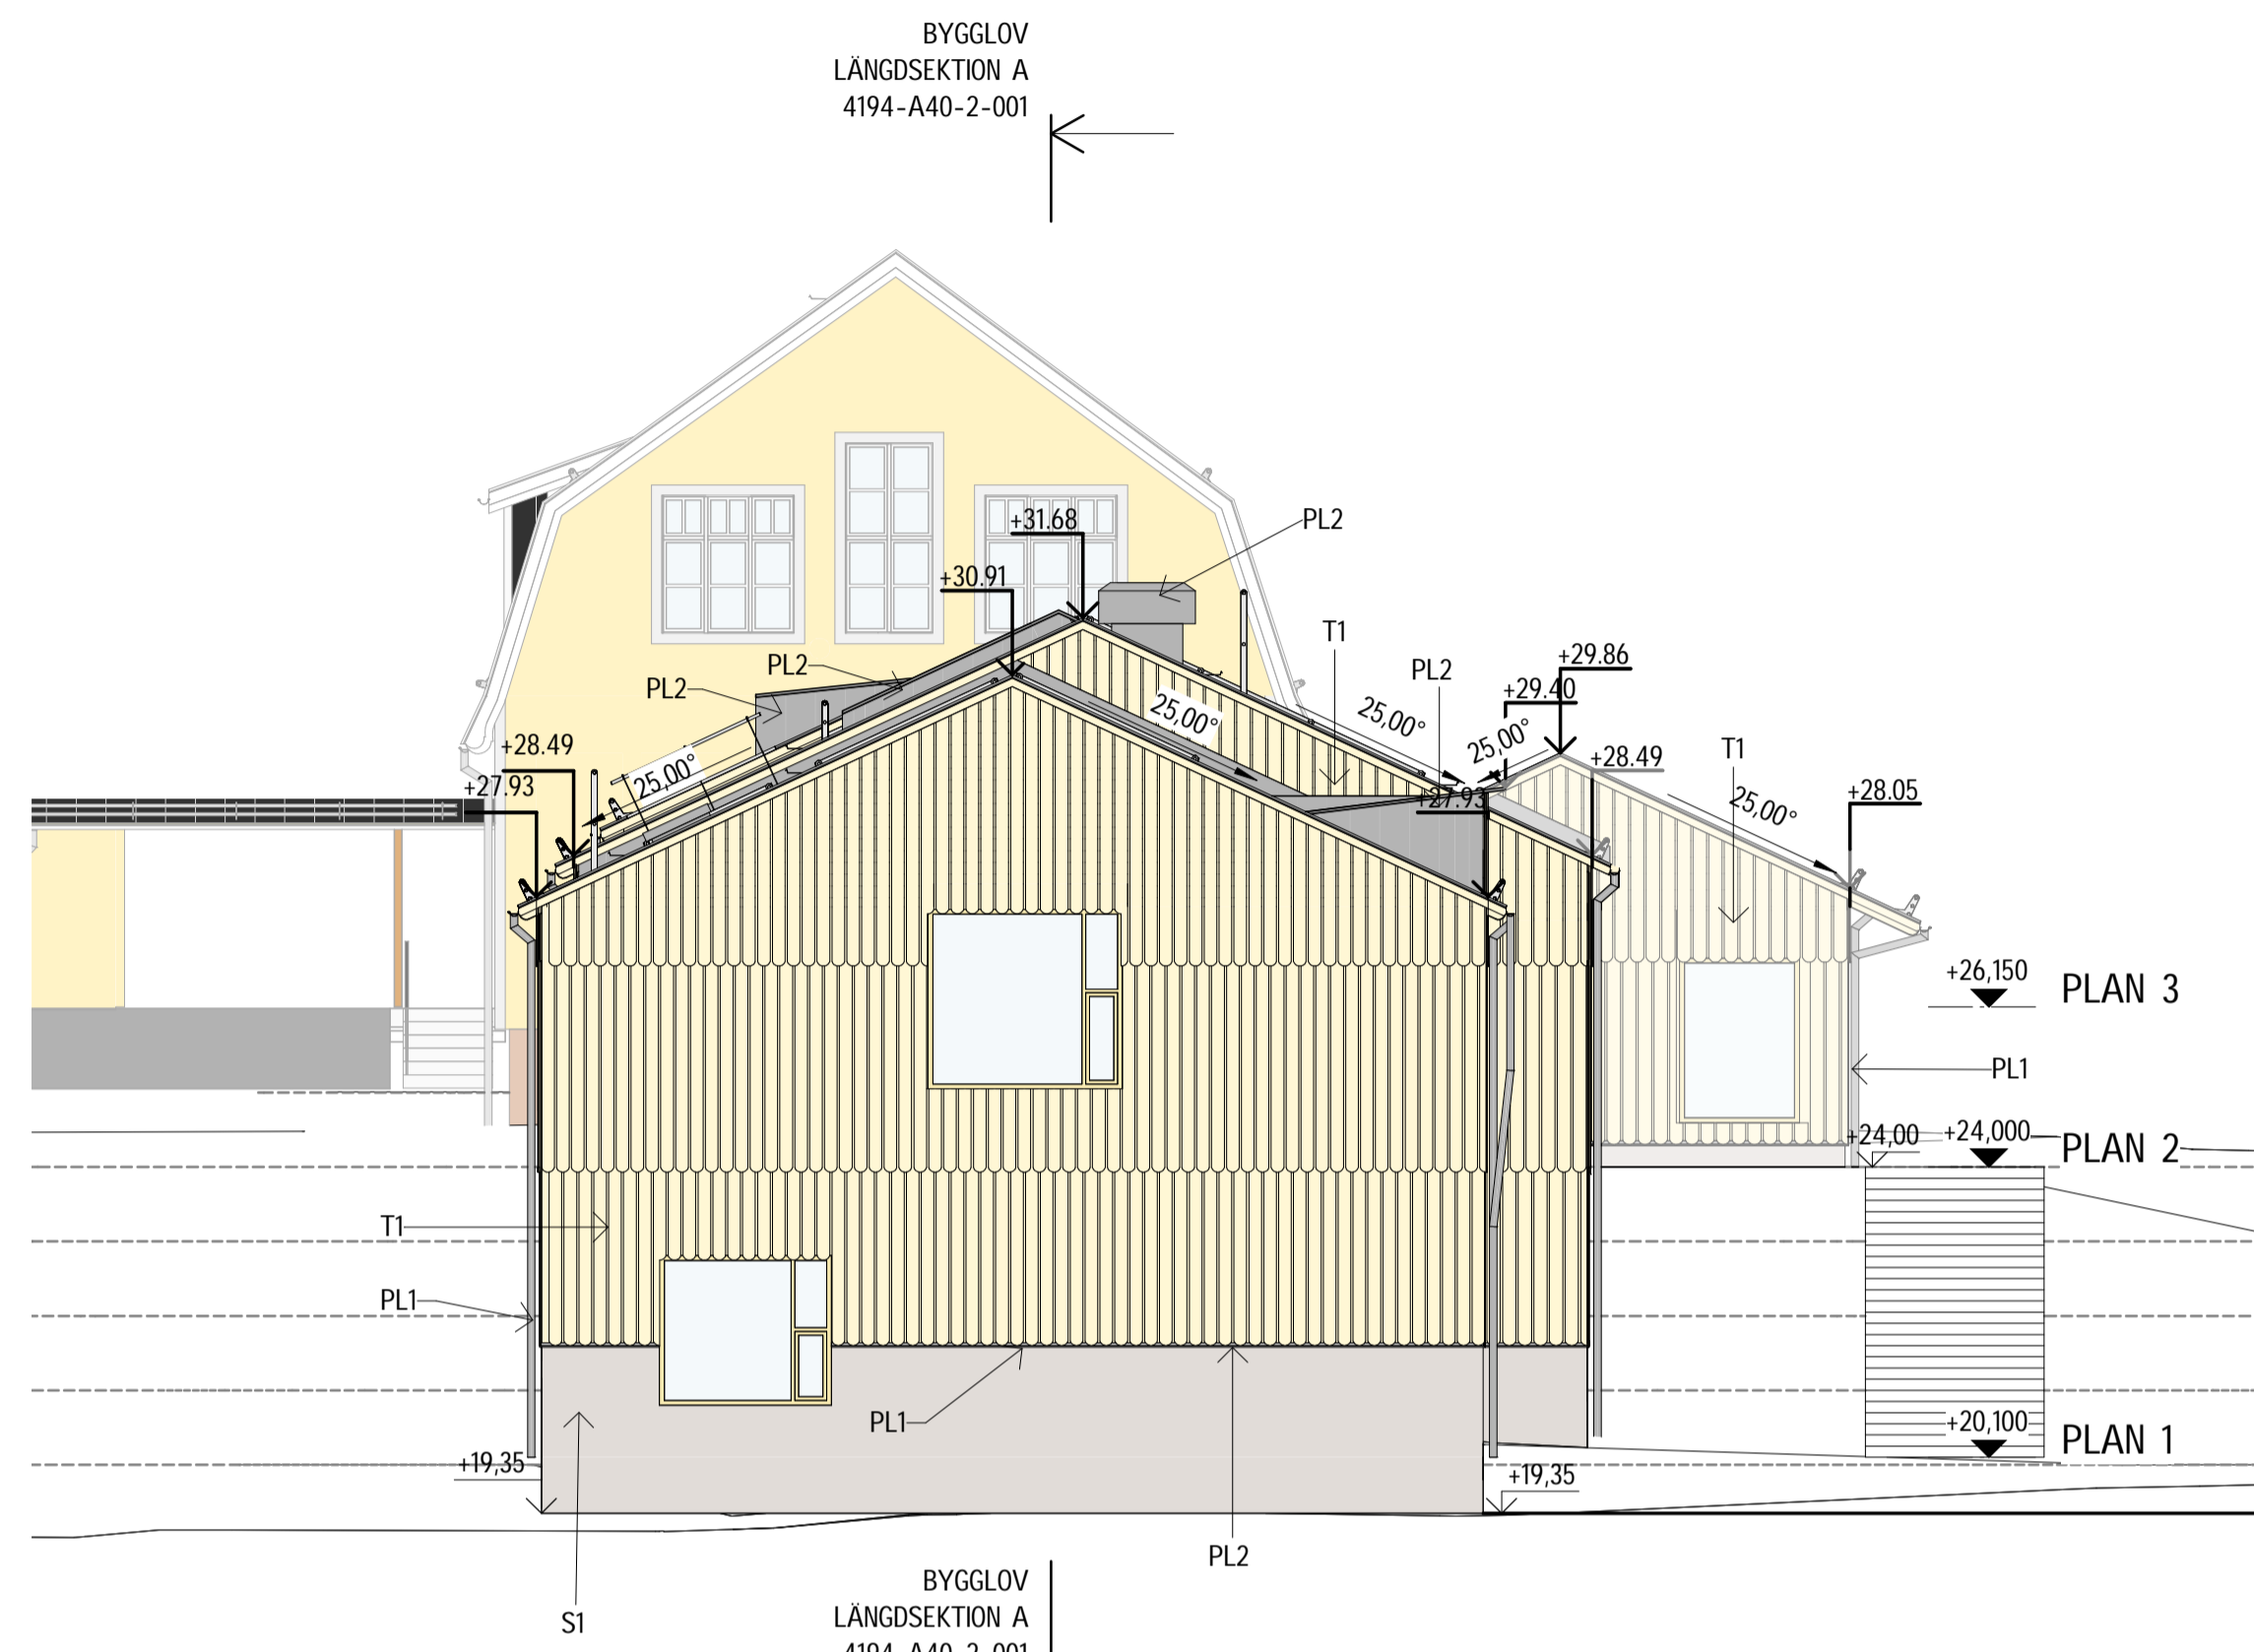


FASAD MOT NORR

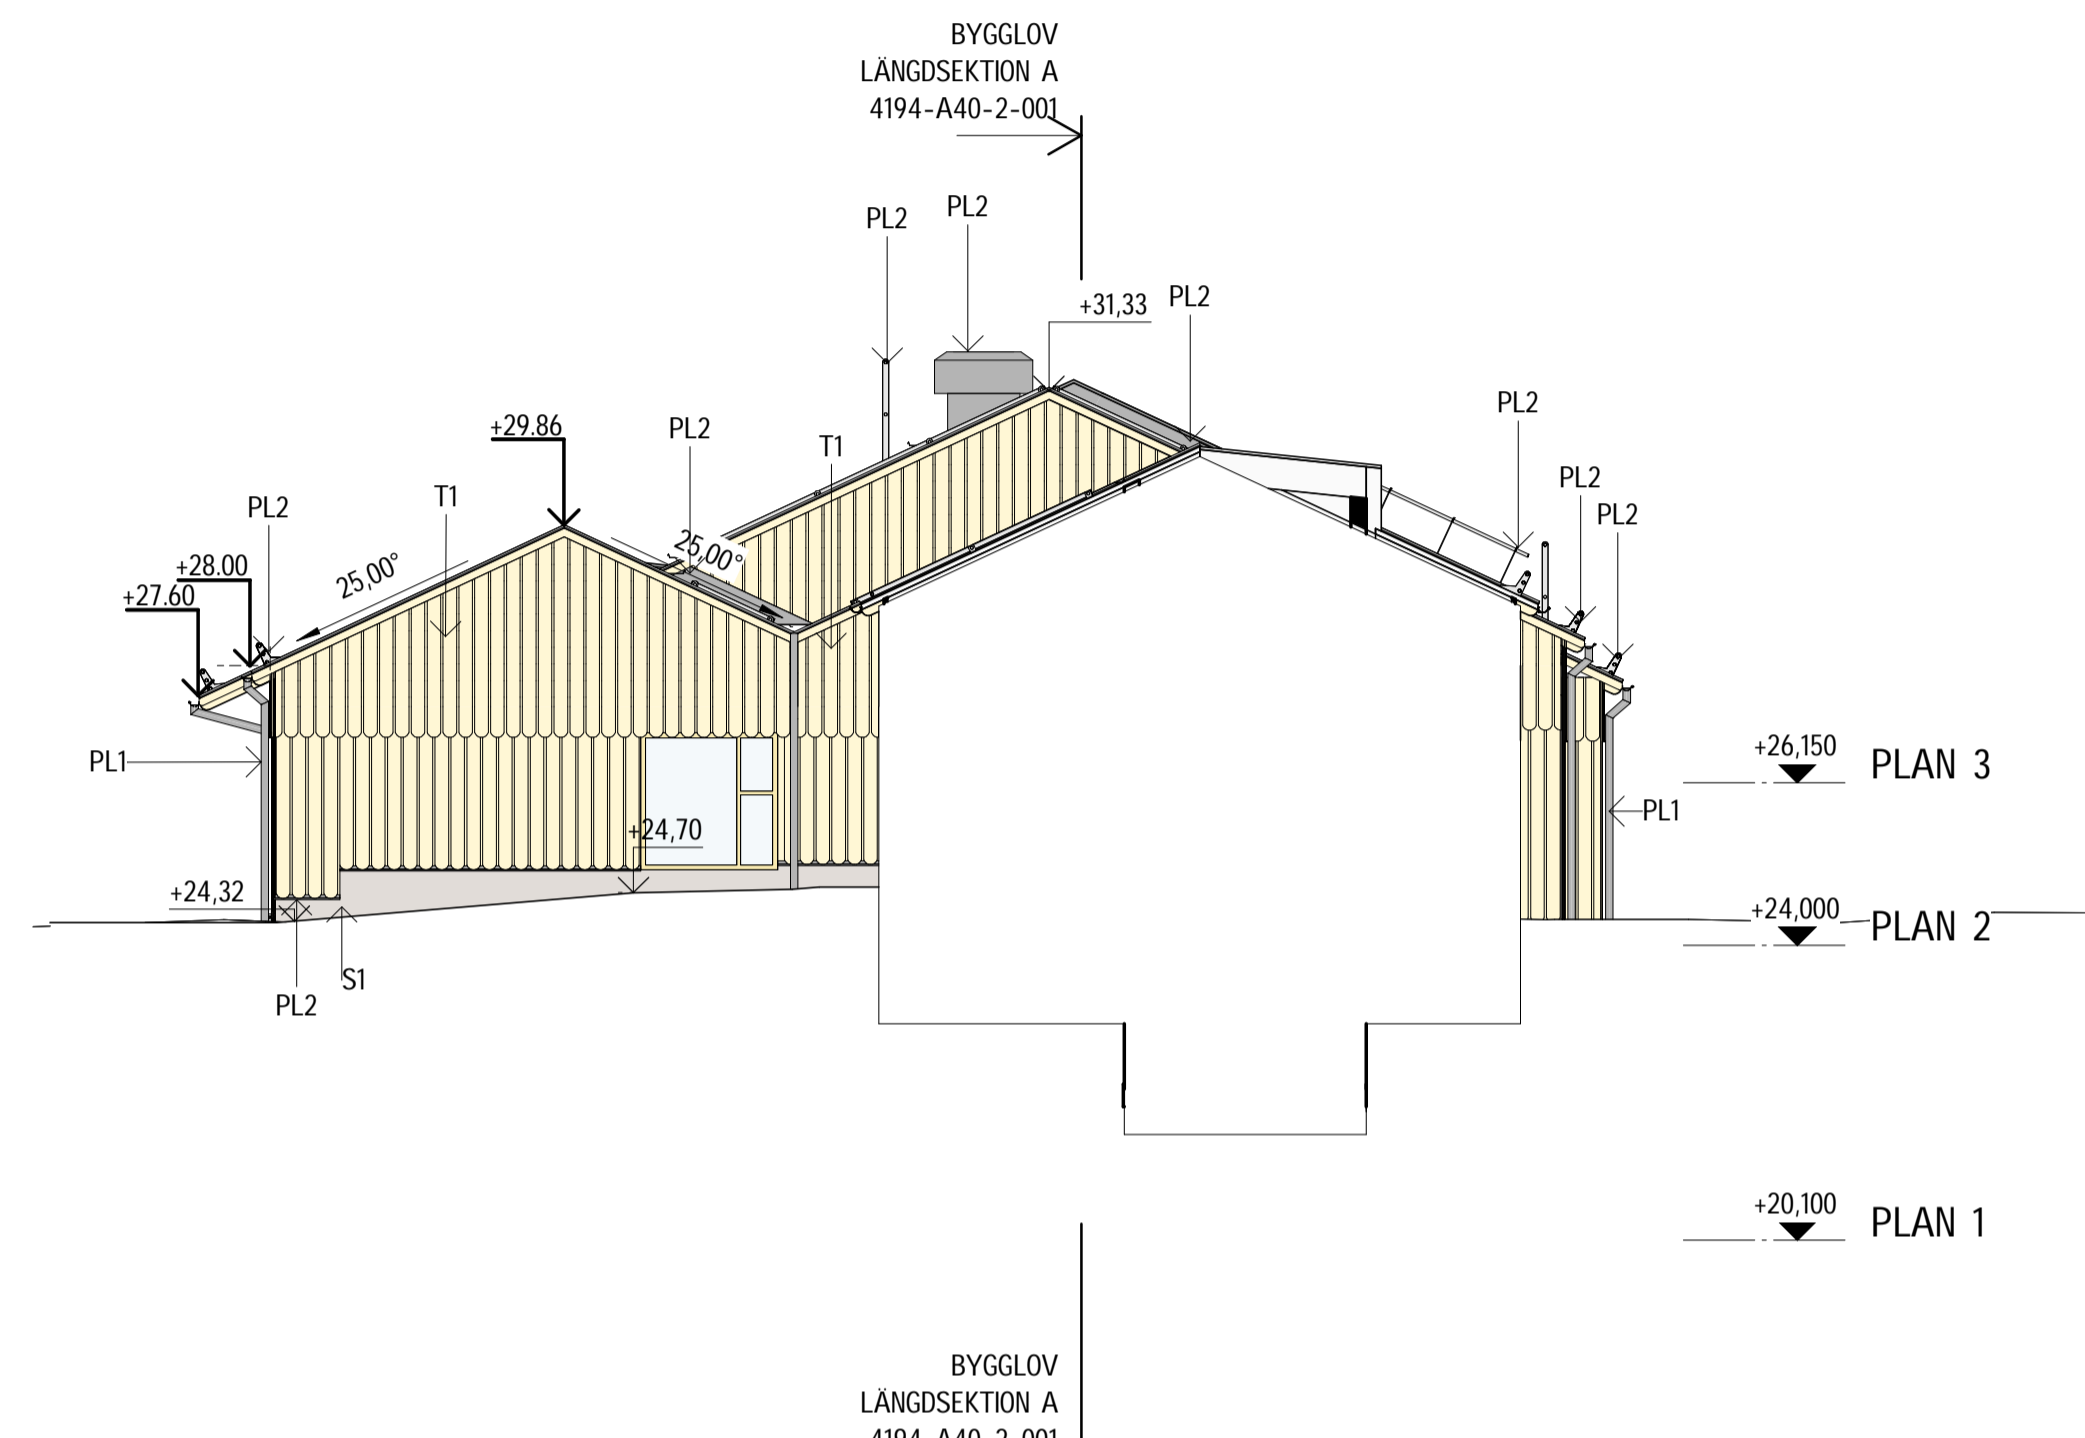

FASAD MOT SYD


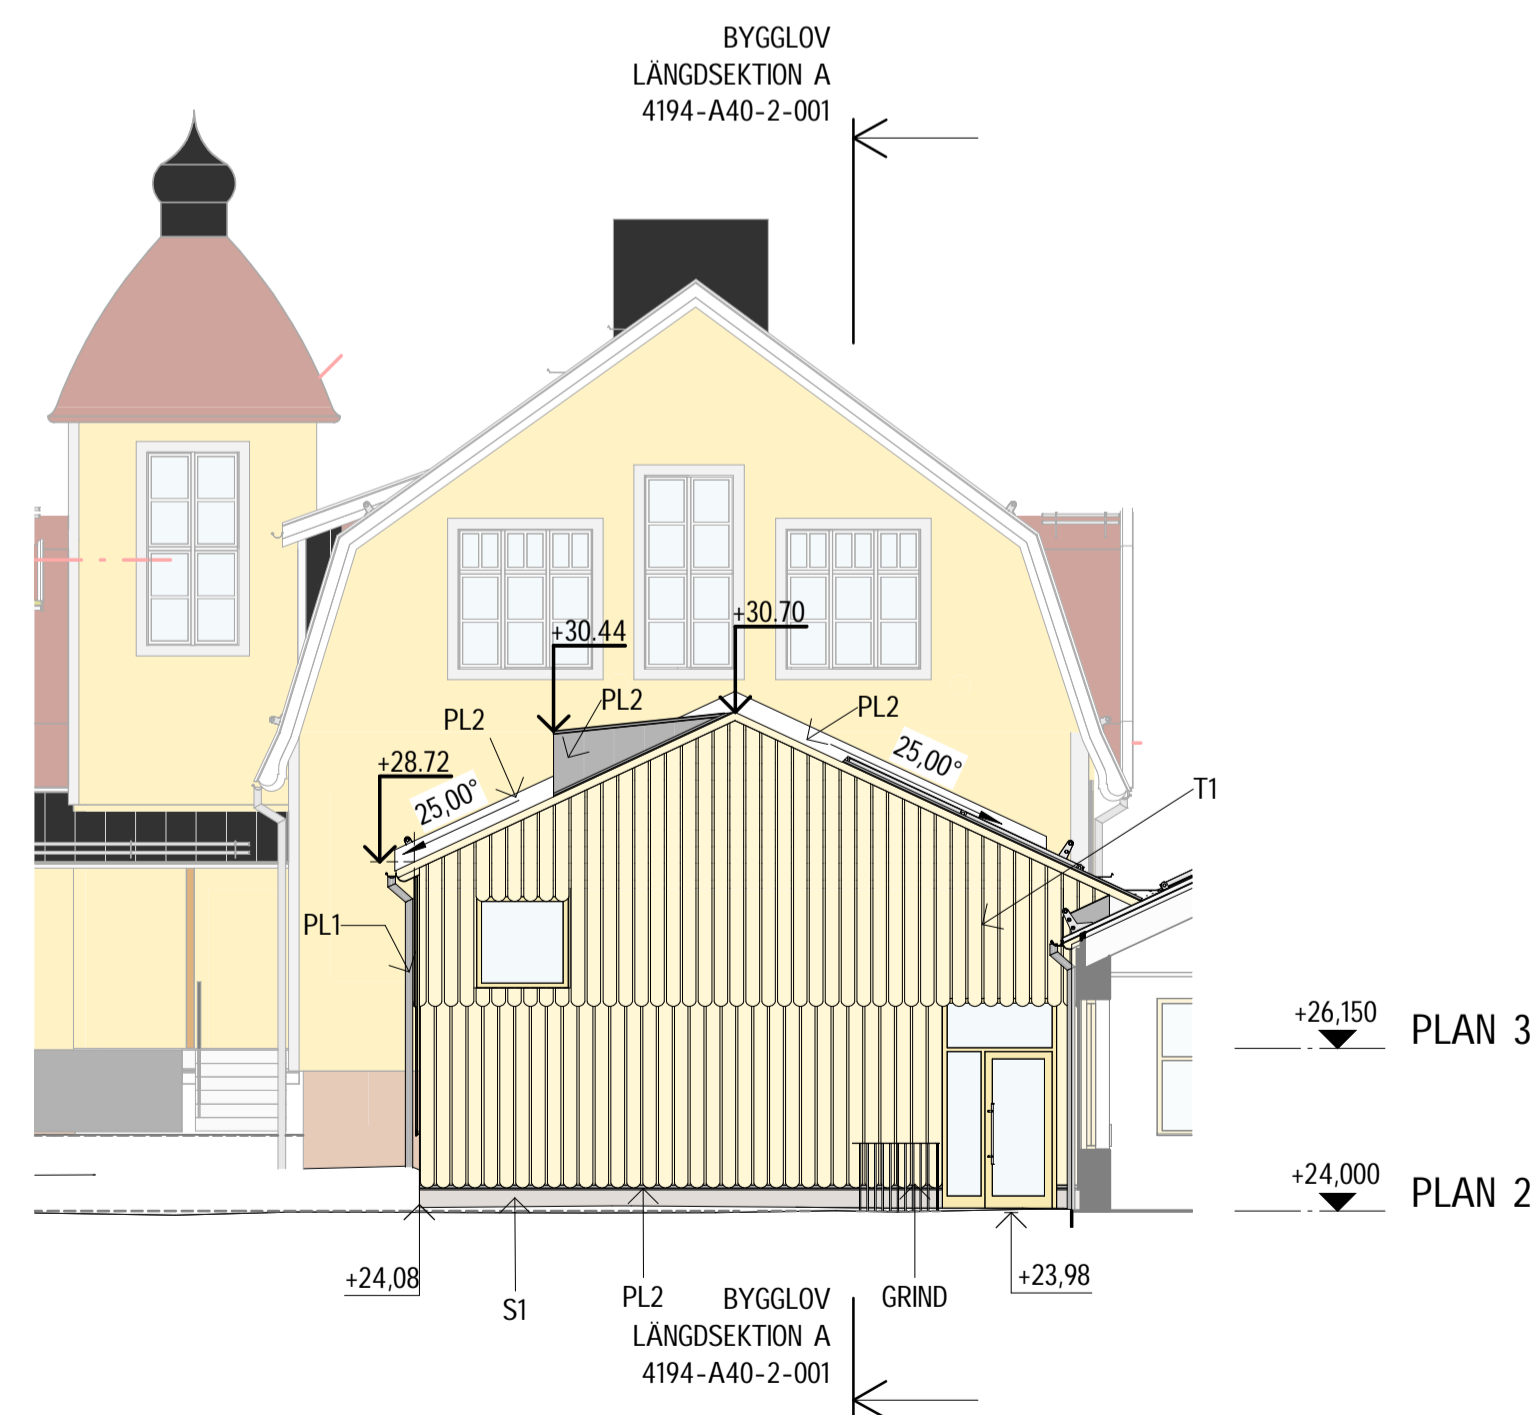


INRE FASAD MOT NORR

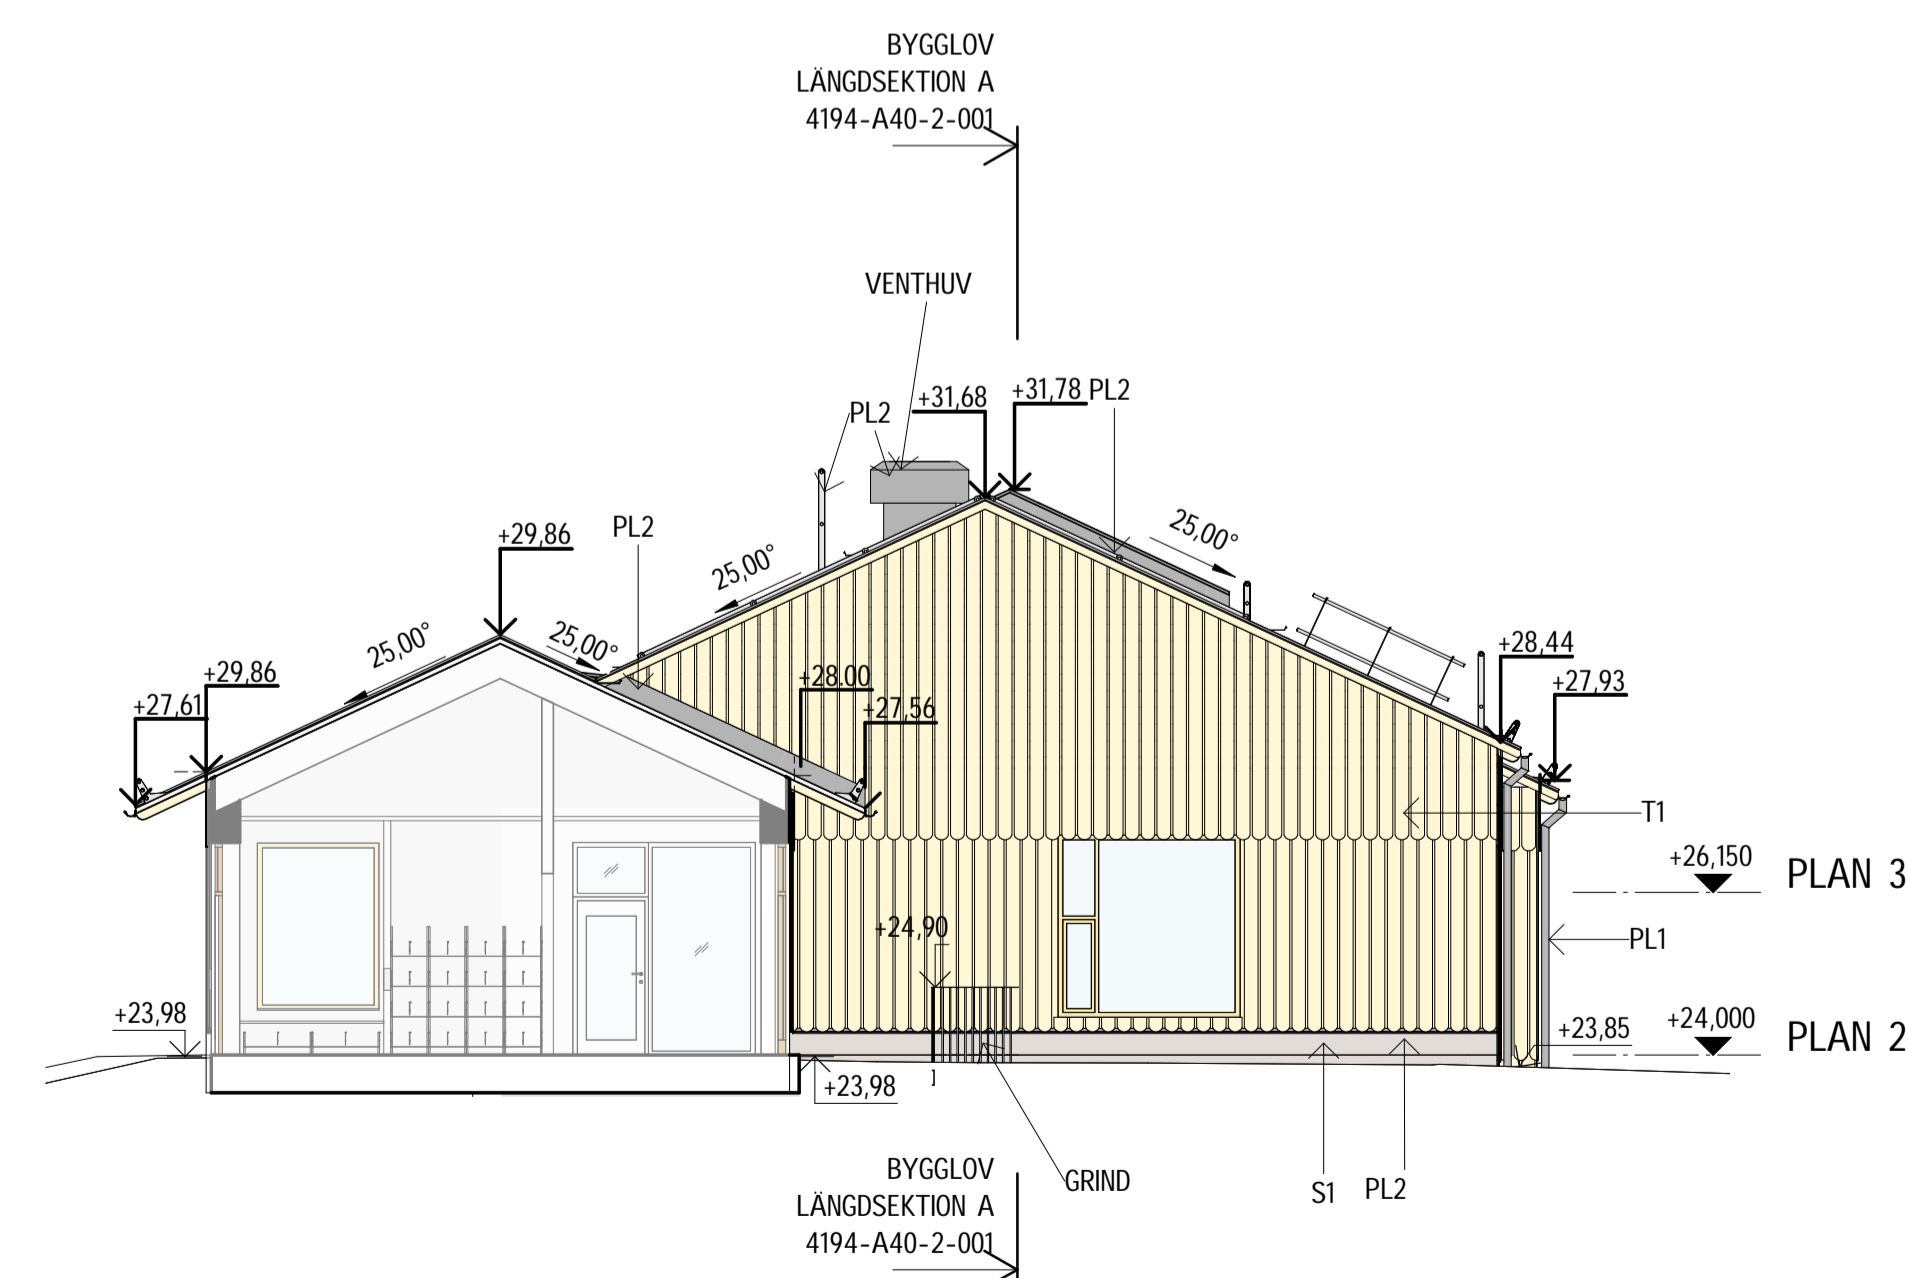

INRE FASAD MOT SÖDER

SKALA 1:100

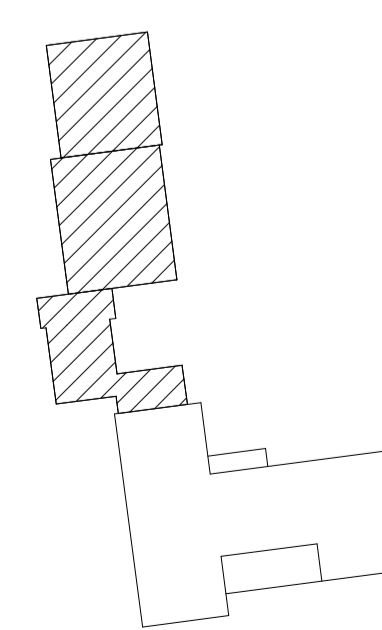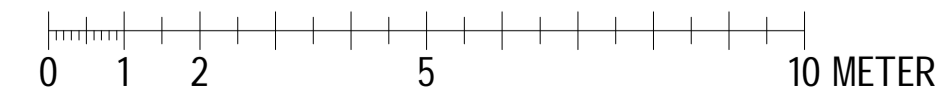

BET	ANT	ANDRINGEN AVSER	DATUM	SIGN
-----	-----	-----------------	-------	------

## BYGGLOVSHANDLING



OBJEKT NR	BYGGNADS NR	PROJEKT NR	PROJEKTFÖRARE
602	4194	8280	Johan Dath
A	Arkitema AB		Tel: 08-545 854 00 Mail: arkitema@arkitema.se
B	Verifire Brandprojektering AB		Tel: 010-641 00 22 Mail: info@verifire.se
E	PE Teknik & Arkitektur AB		Tel: 010-516 00 00 Mail: info@peteknik.se
K	Bjerkning		Tel: 010-211 80 00 Mail: bjerkning@bjerkning.se
L	Arkitema AB		Tel: 08-545 854 00 Mail: arkitema@arkitema.se
W	Furst VVS & Energiteknik AB		Tel: 08-590 940 80 Mail: info@furstvvs.se
V	Furst VVS & Energiteknik AB		Tel: 08-590 940 80 Mail: info@furstvvs.se
UPPGIFTS NR	BETÄDNINGEN AV	HANDLAGGARE	
210049	JUGUR	E.Fredriksson	
DATUM	ANSVARIG	DISCIPLIN	
2022-06-07	B. Forestier	ARKITEKT	

ENEBY SKOLA  
FASAD MOT SYD OCH NORR  
TILLBYGGNAD  
FASADRITNING

SKALA A1 1:100 A3 1:200 NUMMER 4194-A40-3-001 BET







# FÖRKLARINGAR

- BYGGLOVSGRÄNS  
Gräns ritad 1m utanför egentlig gräns.
- TRAKTGRÄNS/FASTIGHETSGRÄNS
- ANVÄNDNINGSGRÄNS
- ARBETSOMRÅDESGRÄNS

XREF: ...\\00\_Modell\NL-31-P-01.dwg ...\\01\_UNDERLAG\14\_Nybyggnadskartan\Yrkesläraren\_1\_rev.dwg

LAGER: SB11

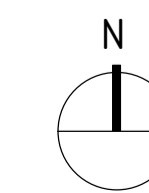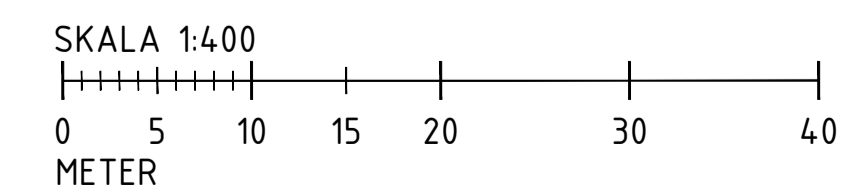

BET	ANT	ÄNDRING AVSER	SGR	DATUM
<b>BYGGLOVSHANDLING</b>				
<b>DANDERYDS KOMMUN</b> Tekniska kontoret				
OBJEKT NR	BYGGNADS NR	PROJEKT NR	PROJEKTLEDARE	
4151				
A	Arkitema AB		Tel: 08-545 856 00	
B	Verifire Brandprojektering AB		Tel: 010-441 09 22	
E	PE Teknik & Arkitektur AB		Tel: 010-516 00 00	
K	Bjerkning		Tel: 08-545 856 00	
L	Arkitema AB		Tel: 08-545 856 00	
W	Fürst VVS & Energiteknik AB		Tel: 08-590 940 80	
V	Fürst VVS & Energiteknik AB		Tel: 08-590 940 80	
UPPROR NR	RITADKONSTR AV	HANDLÄGGARE		
210056	OS/DV	D. VELASQUEZ		
DATUM	ANSVARIG	DISCIPLIN		
2022-06-07	D. VELASQUEZ	LANDSKAP		
<b>YRKESLÄRAREN 1</b> PLAN: DEL: ÖVERSIKTIG SITUATIONSPLAN				
SKALA	RITNINGSNUMMER	BET.		
1:400/A1, 1:800/A3	4194-L10-1-010			

P.L.C. 2022-06-07 15:02 P:\02\_PROJECT\_SE\210056 ENEBYBERGSKOLAN OM OCH TILLBYGGNAD DUURSHOLMS AB\LA\02\_ARBETSMATERIAL\05\_AUTOCAD\01\_RITNINGSDRAWING\194-L10-1-010.DWG DOINA VELASQUEZ



# FÖRKLARINGAR

KOORDINATSYSTEM SWEREF 991800  
 HÖJDSYSTEM RH2000  
 PLUSHÖJDER ANGES I METER  
 ÖVRIGA MÅTT I MM




- BRANDCELLSGRÄNS E130
- BRANDCELLSGRÄNS E160
- BRANDCELLSGRÄNS E190-M
- AK = ARMBÄGSKONTAKT
- UP = UTRYMNINGSPLATS



# FÖRESKRIFTER

# HÄNVISNINGAR

HANDLINGSFÖRTECKNING FÖR RITNINGAR  
 SITUATIONSPLAN LA

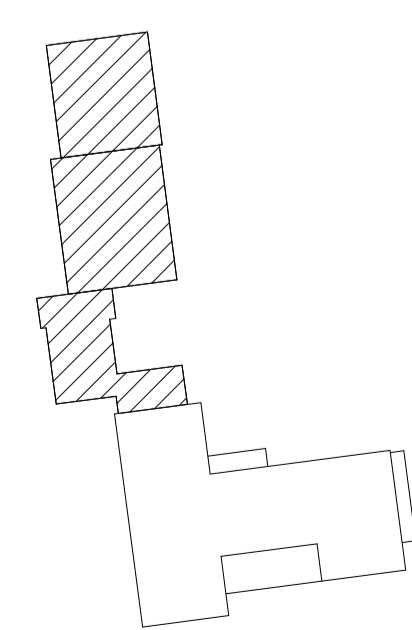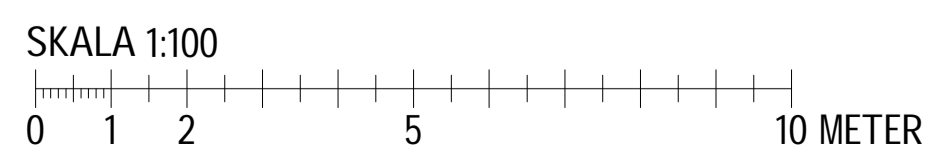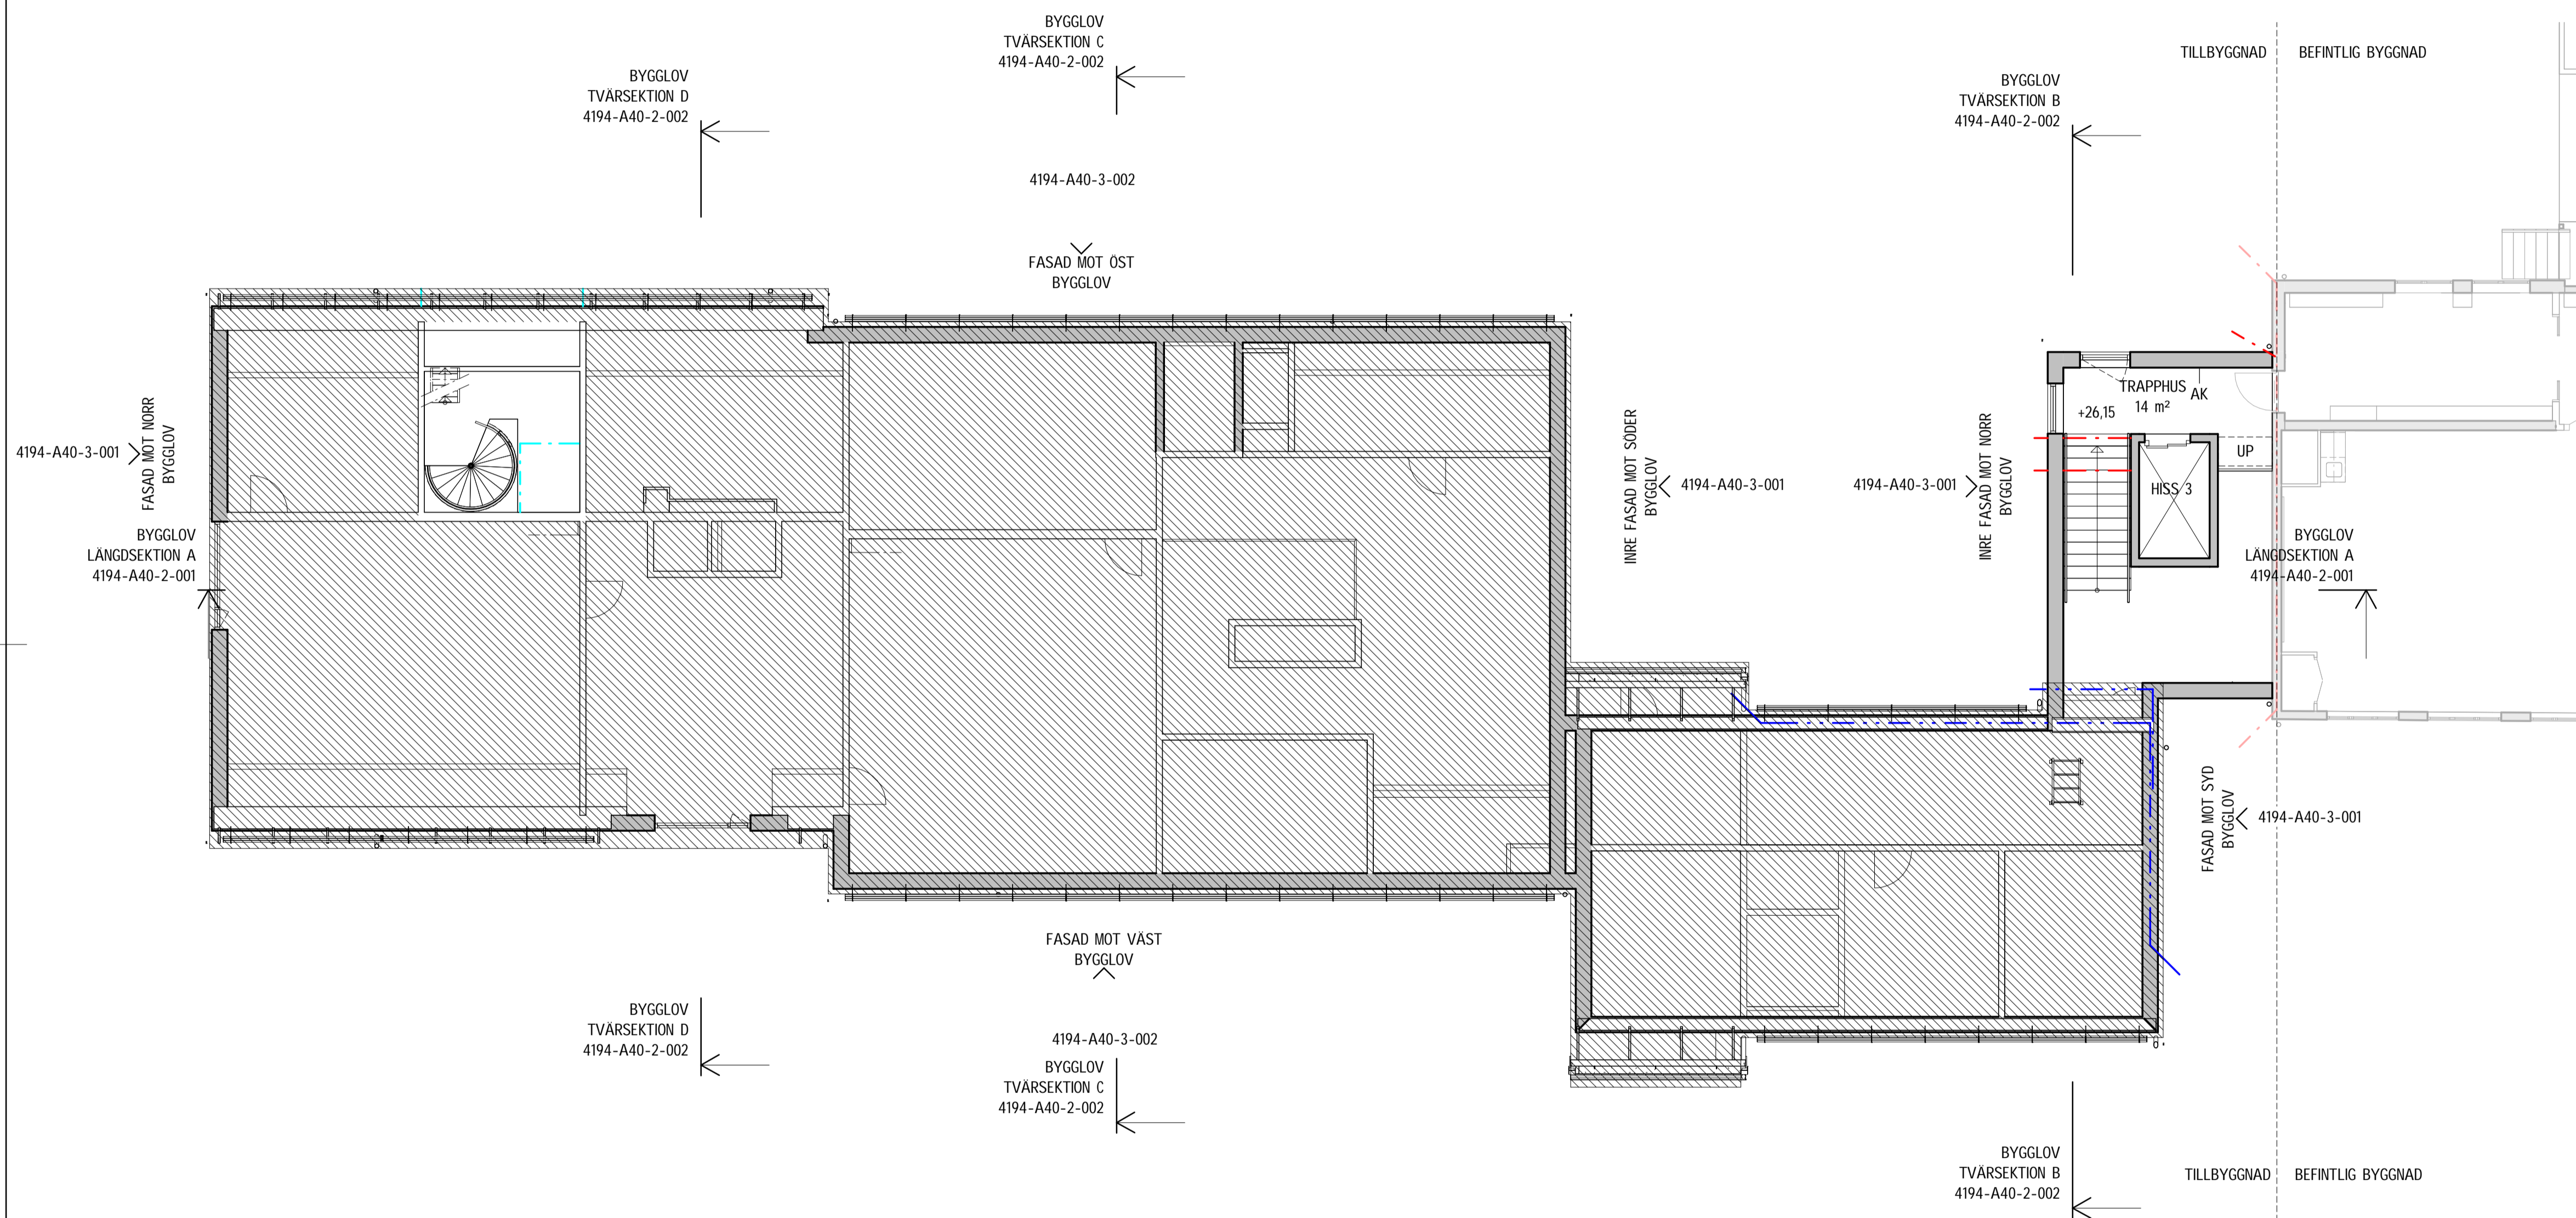

BET	ANT	ÄNDRINGEN AVSVAR	DATUM	SIGN
-----	-----	------------------	-------	------

## BYGGLOVSHANDLING



OBJEKT NR	BYGGNADS NR	PROJEKT NR	PROJEKTFÖRARE																					
602	4194	8280	Johan Dath																					
<table border="1"> <tr> <td>A</td> <td>Arkitema AB</td> <td>Tel: 08-545 854 00</td> </tr> <tr> <td>B</td> <td>Verifire Brandprojektering AB</td> <td>Tel: 030-641 00 22</td> </tr> <tr> <td>E</td> <td>PE Teknik &amp; Arkitektur AB</td> <td>Tel: 030-516 00 00</td> </tr> <tr> <td>K</td> <td>Bjerkning</td> <td>Tel: 030-211 80 00</td> </tr> <tr> <td>L</td> <td>Arkitema AB</td> <td>Tel: 08-545 854 00</td> </tr> <tr> <td>W</td> <td>Furst VVS &amp; Energiteknik AB</td> <td>Tel: 08-590 940 80</td> </tr> <tr> <td>V</td> <td>Furst VVS &amp; Energiteknik AB</td> <td>Tel: 08-590 940 80</td> </tr> </table>				A	Arkitema AB	Tel: 08-545 854 00	B	Verifire Brandprojektering AB	Tel: 030-641 00 22	E	PE Teknik & Arkitektur AB	Tel: 030-516 00 00	K	Bjerkning	Tel: 030-211 80 00	L	Arkitema AB	Tel: 08-545 854 00	W	Furst VVS & Energiteknik AB	Tel: 08-590 940 80	V	Furst VVS & Energiteknik AB	Tel: 08-590 940 80
A	Arkitema AB	Tel: 08-545 854 00																						
B	Verifire Brandprojektering AB	Tel: 030-641 00 22																						
E	PE Teknik & Arkitektur AB	Tel: 030-516 00 00																						
K	Bjerkning	Tel: 030-211 80 00																						
L	Arkitema AB	Tel: 08-545 854 00																						
W	Furst VVS & Energiteknik AB	Tel: 08-590 940 80																						
V	Furst VVS & Energiteknik AB	Tel: 08-590 940 80																						
UPPROSAC NR	BETÄD KONTSTYR AV	HANDELAGGARE																						
210049	JUGUR	E.Fredriksson																						
DATUM	ANSVARIG	DISCIPLIN																						
2022-06-07	B. Forestier	ARKITEKT																						

## ENEBY SKOLA PLAN 3 TILLBYGGNAD PLANRITNING


SKALA	NUMMER	BET
A1 1:100	4194-A40-1-030	
A3 1:200		



# FÖRKLARINGAR

KOORDINATSYSTEM SWEREF 991800  
 HÖJDSYSTEM RH2000  
 PLUSHÖJDER ANGES I METER  
 ÖVRIGA MÅTT I MM




- BRANDCELLSGRÄNS E130
- BRANDCELLSGRÄNS E160
- BRANDCELLSGRÄNS E190-M
- AK = ARMBÄGSKONTAKT
- UP = UTRYMNINGSPLATS

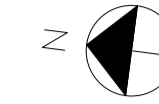

# FÖRESKRIFTER

# HÄNVISNINGAR

HANDLINGSFÖRTECKNING FÖR RITNINGAR  
 SITUATIONSPLAN LA

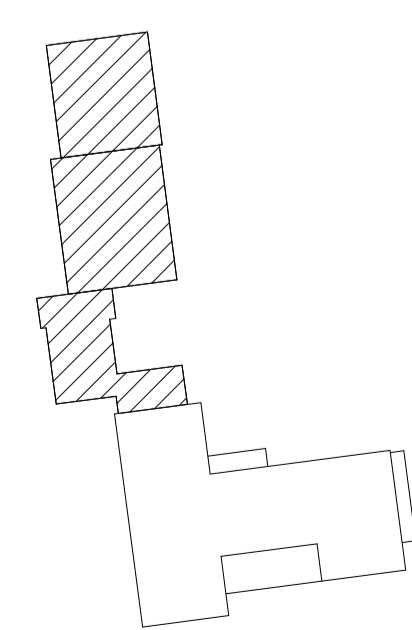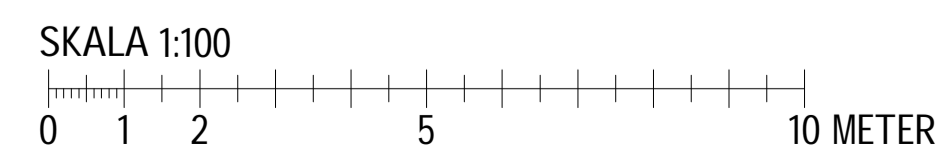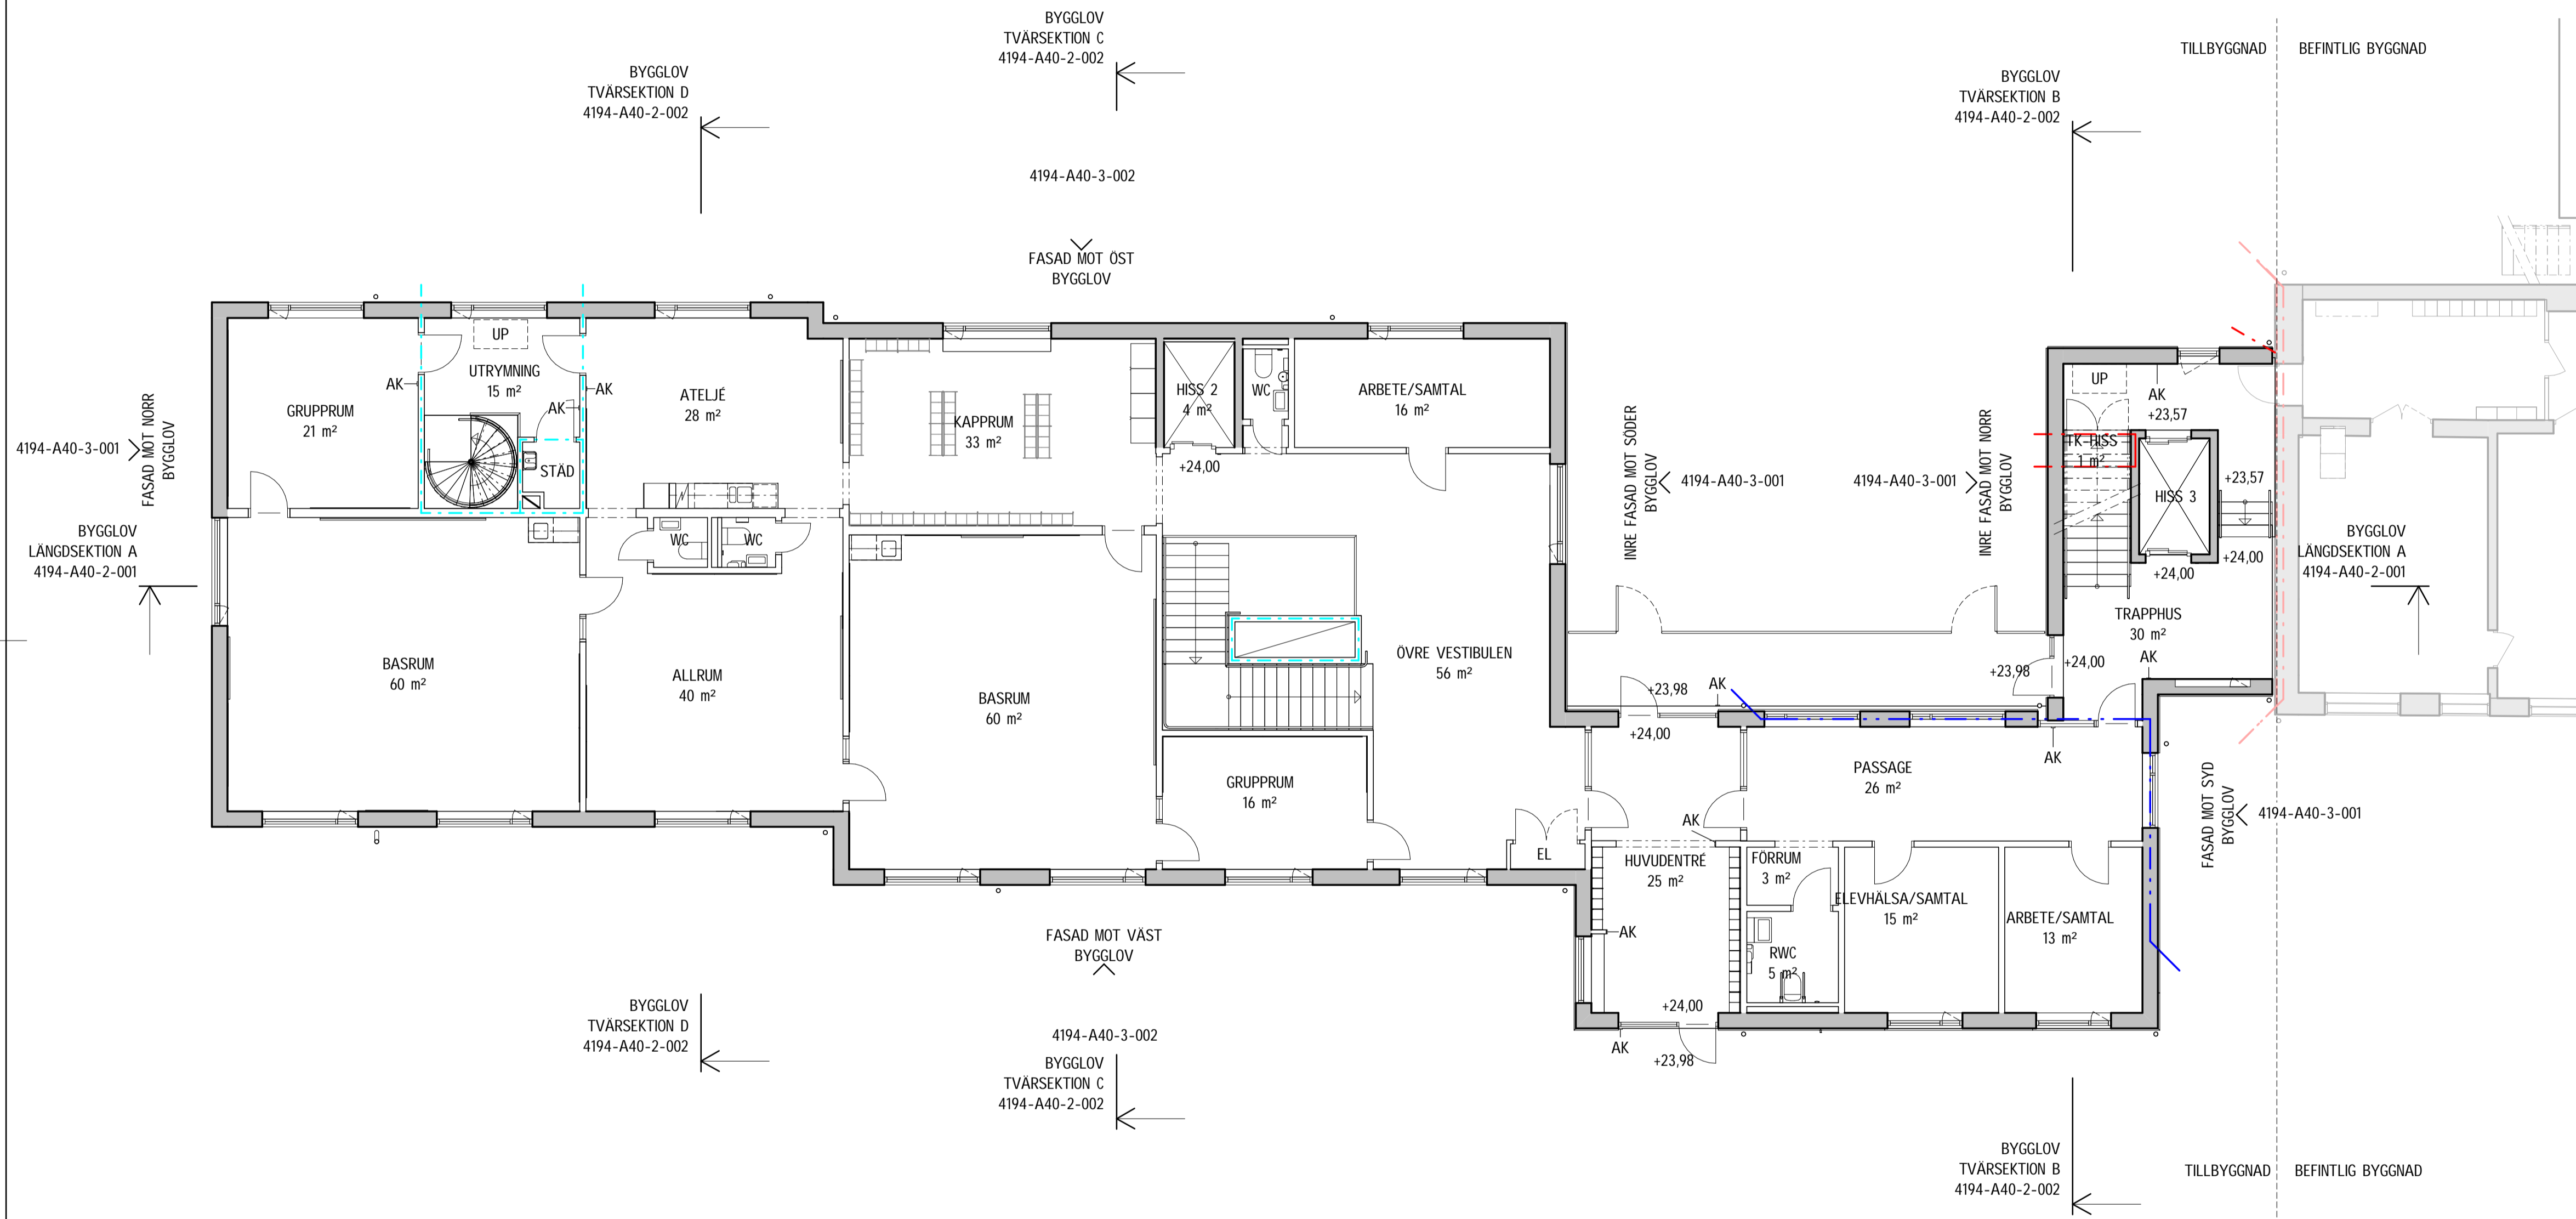

BET	ANT	ANDRINGSÄNDRING	DATUM	SIGN
-----	-----	-----------------	-------	------

## BYGGLOVSHANDLING



OBJEKT NR	BYGGNADS NR	PROJEKT NR	PROJEKTLÄDARE
602	4194	8280	Johan Dath
A	Arkitema AB		Tel: 08-545 854 00 Mail: -
B	Verifire Brandprojektering AB		Tel: 030-641 00 22 Mail: -
E	PE Teknik & Arkitektur AB		Tel: 010-516 00 00 Mail: -
K	Bjerkning		Tel: 030-211 80 80 Mail: -
L	Arkitema AB		Tel: 08-545 854 00 Mail: -
W	Furst VVS & Energiteknik AB		Tel: 08-590 940 80 Mail: -
V	Furst VVS & Energiteknik AB		Tel: 08-590 940 80 Mail: -
UPPROG NR	BETÄD KONSTR. AV	HANDELSÄGARE	
210049	JUGUR	E.Fredriksson	
DATUM	ANSVARIG	DISCIPLIN	
2022-06-07	B. Forestier	ARKITEKT	

## ENEBY SKOLA PLAN 2 TILLBYGGNAD PLANRITNING


SKALA	NUMMER	BET
A1 1:100	4194-A40-1-020	
A3 1:200		



### FÖRKLARINGAR

KOORDINATSYSTEM SWEREF 991800  
 HOJDSDYDER RH2000  
 PLUSHÖJDER ANGES I METER  
 ÖVRIGA MÅTT I MM

- BRANDCELLSGRÄNS E130
- BRANDCELLSGRÄNS E160
- BRANDCELLSGRÄNS E190-M
- AK = ARMBÄGSKONTAKT
- UP = UTRYMNINGSPLATS

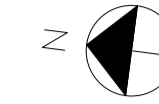


### FÖRESKRIFTER



-

### HÄNVISNINGAR

HANDLINGSFÖRTECKNING FÖR RITNINGAR  
 SITUATIONSPLAN LA

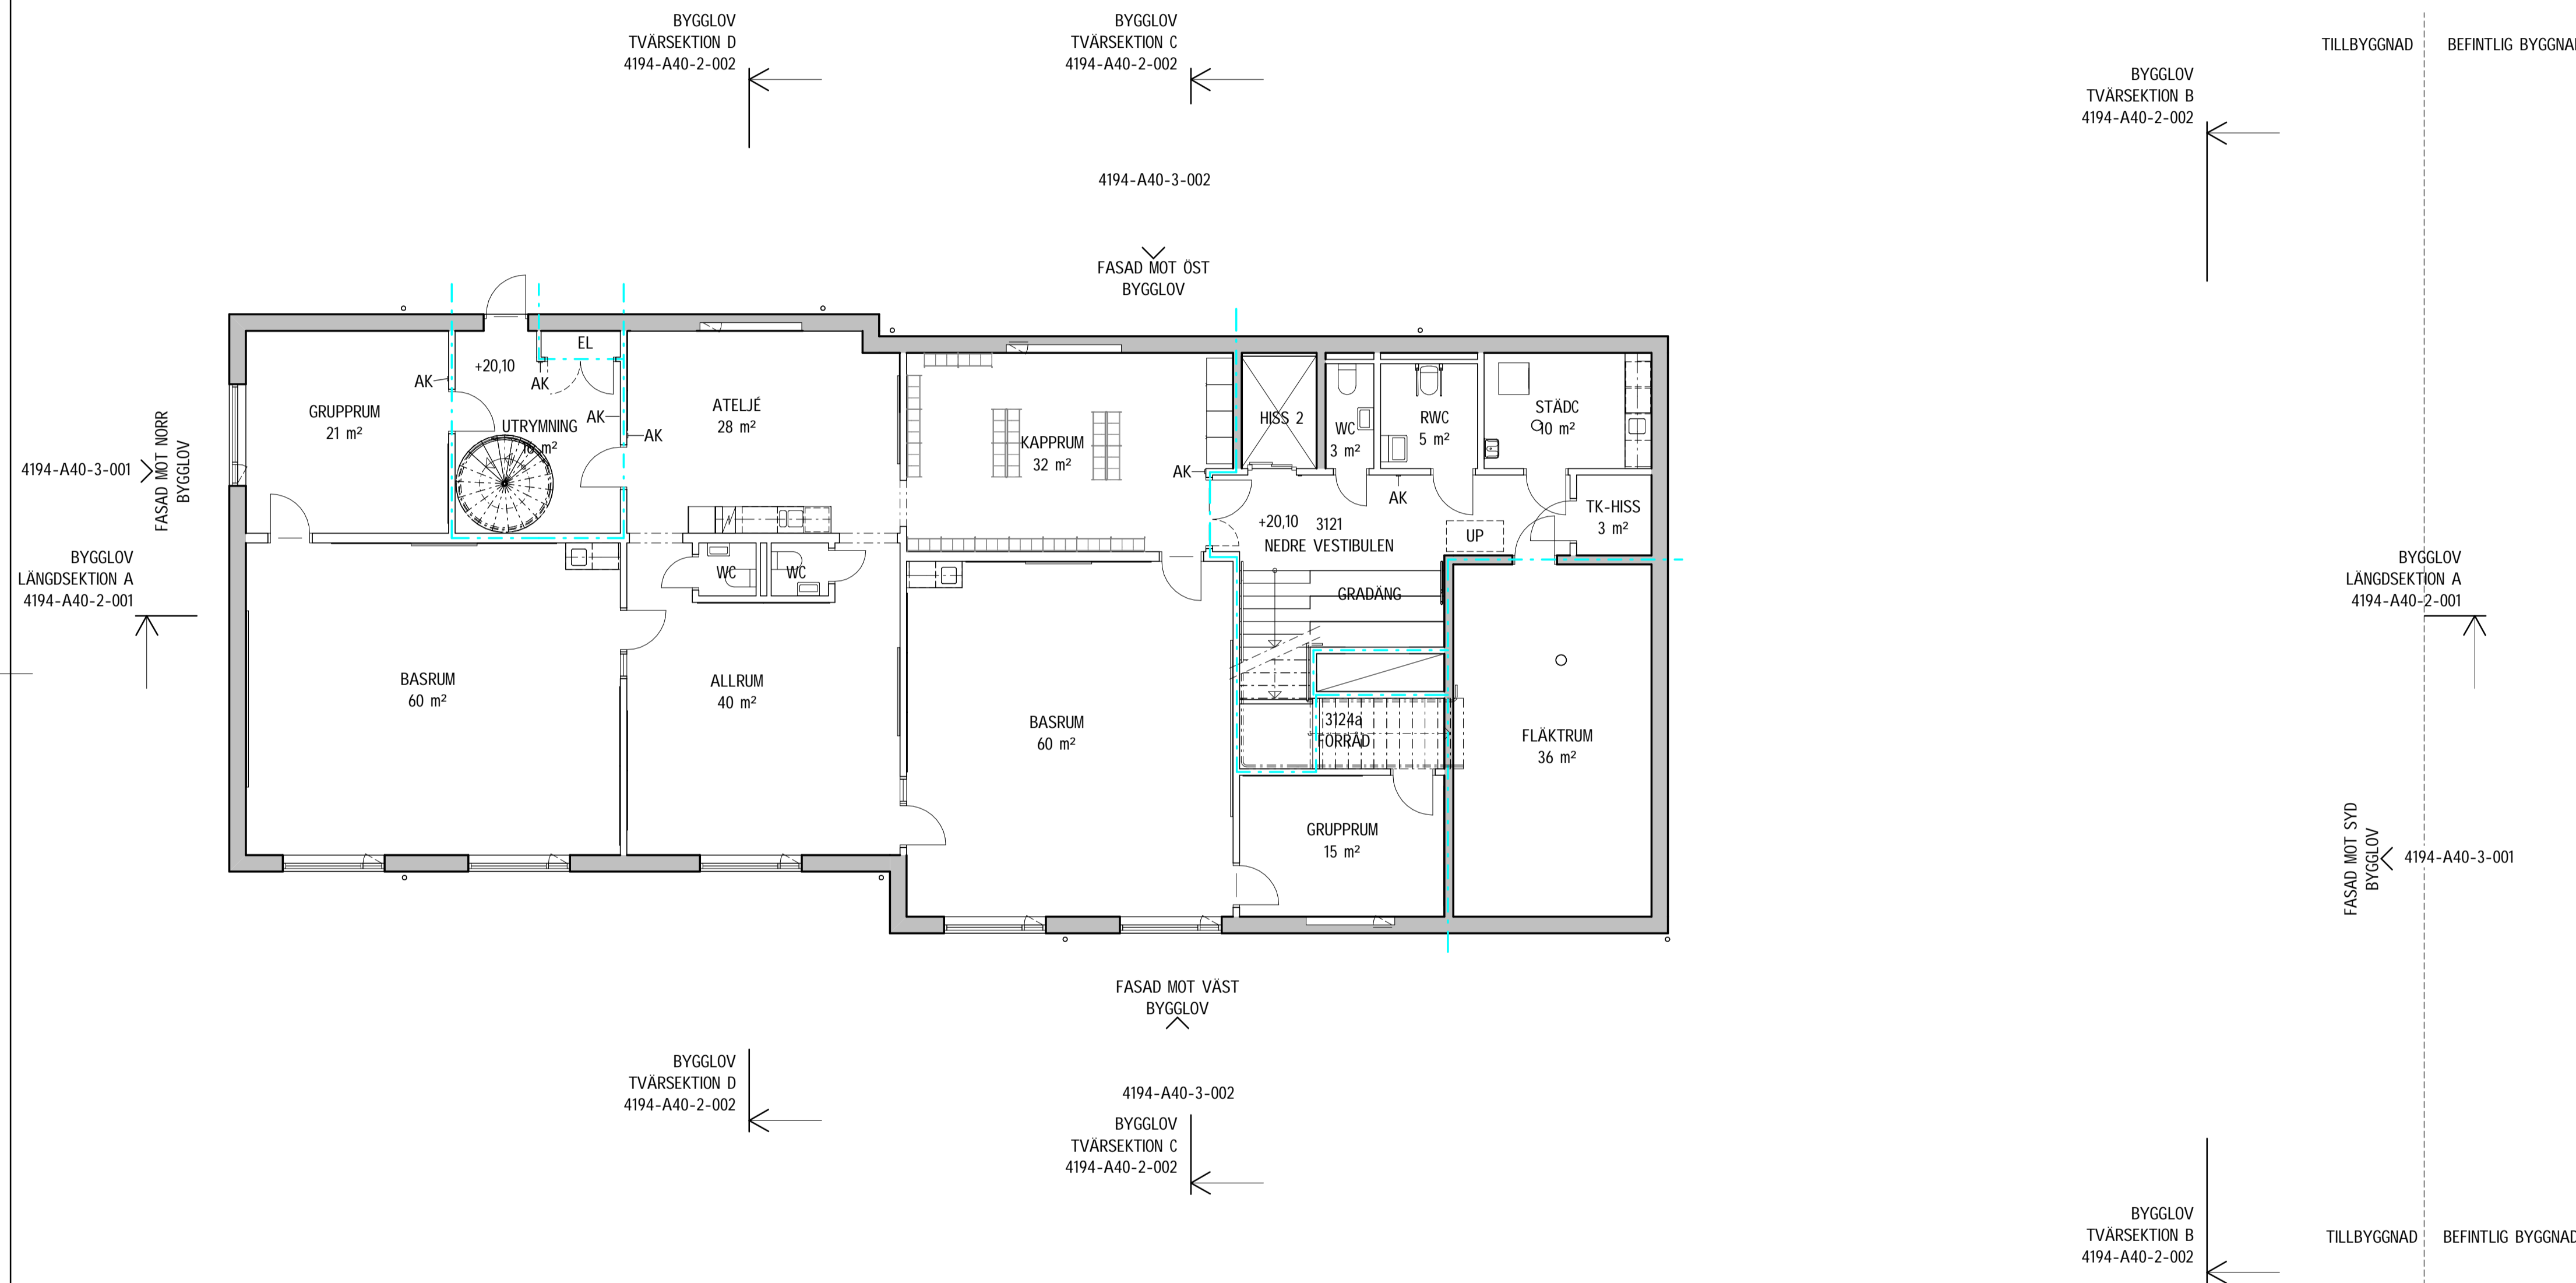

SKALA 1:100

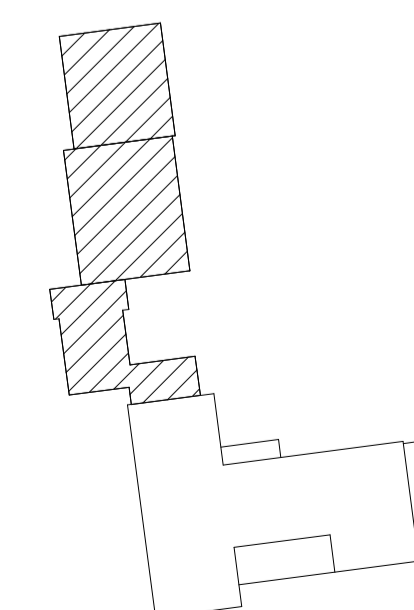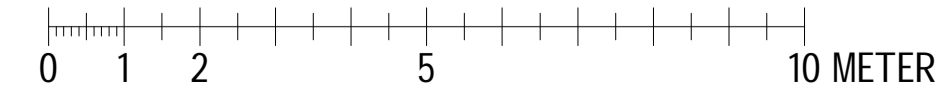

BET	ANT	ÄNDRINGEN AVSER	DATUM	SIGN
-----	-----	-----------------	-------	------

### BYGGLOVSHANDLING



OBJEKT NR	BYGGNADS NR	PROJEKT NR	PROJEKTLÄDARE
602	4194	8280	Johan Dath
A	Arkitema AB		Tel: 08-545 854 00 Mail: -
B	Verifire Brandprojektering AB		Tel: 030-641 00 22 Mail: -
E	PE Teknik & Arkitektur AB		Tel: 030-516 00 00 Mail: -
K	Bjerkning		Tel: 030-211 80 00 Mail: -
L	Arkitema AB		Tel: 08-545 854 00 Mail: -
W	Furst VVS & Energiteknik AB		Tel: 08-590 940 80 Mail: -
V	Furst VVS & Energiteknik AB		Tel: 08-590 940 80 Mail: -
UPPROG NR	BETAD KONSTR. AV	HANDELAGGARE	
210049	JUGUR	E.Fredriksson	
DATUM	ANSVARIG	DISCIPLIN	
2022-06-07	B. Forestier	ARKITEKT	

**ENEBY SKOLA**  
 PLAN 1  
 TILLBYGGNAD  
 PLANRITNING

SKALA	NUMMER	BET
A1 1:100	4194-A40-1-010	
A3 1:200		



# FÖRKLARINGAR

KOORDINATSYSTEM SWEREF 991800  
HÖJDSYSTEM RH2000  
PLUSHÖJDER ANGES I METER  
ÖVRIGA MÅTT I MM

AK = ARMBÄGSKONTAKT  
ANK = ANROPSKNAPP HISS  
UP = UTRYMNINGSPLATS




--- BRANDCELLSGRÄNS E160

- ENKELDÖRR
- GLASAD ENKELDÖRR
- PARDÖRR AKTIVT DÖRRBLAD
- BEFINTLIGA DÖRRAR
- NYA VAGGAR

# FÖRESKRIFTER

# HÄNVISNINGAR

HANDLINGSFÖRTECKNING BYGGLOV FÖR RITNINGAR

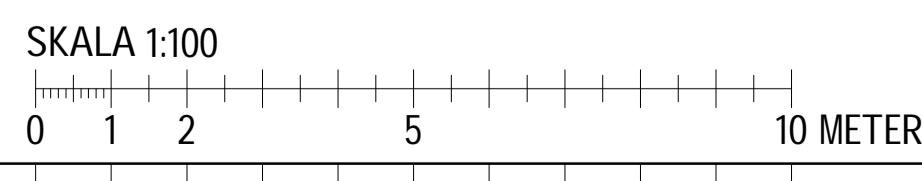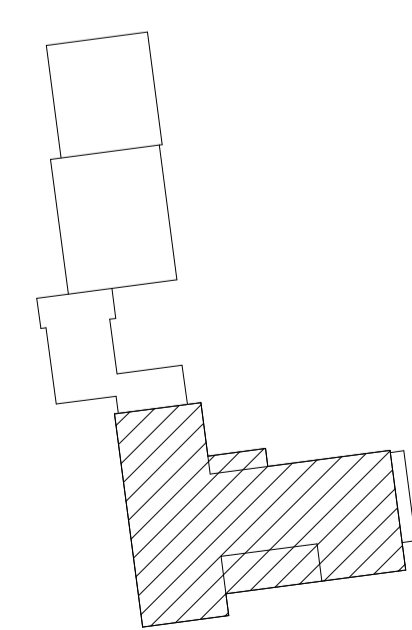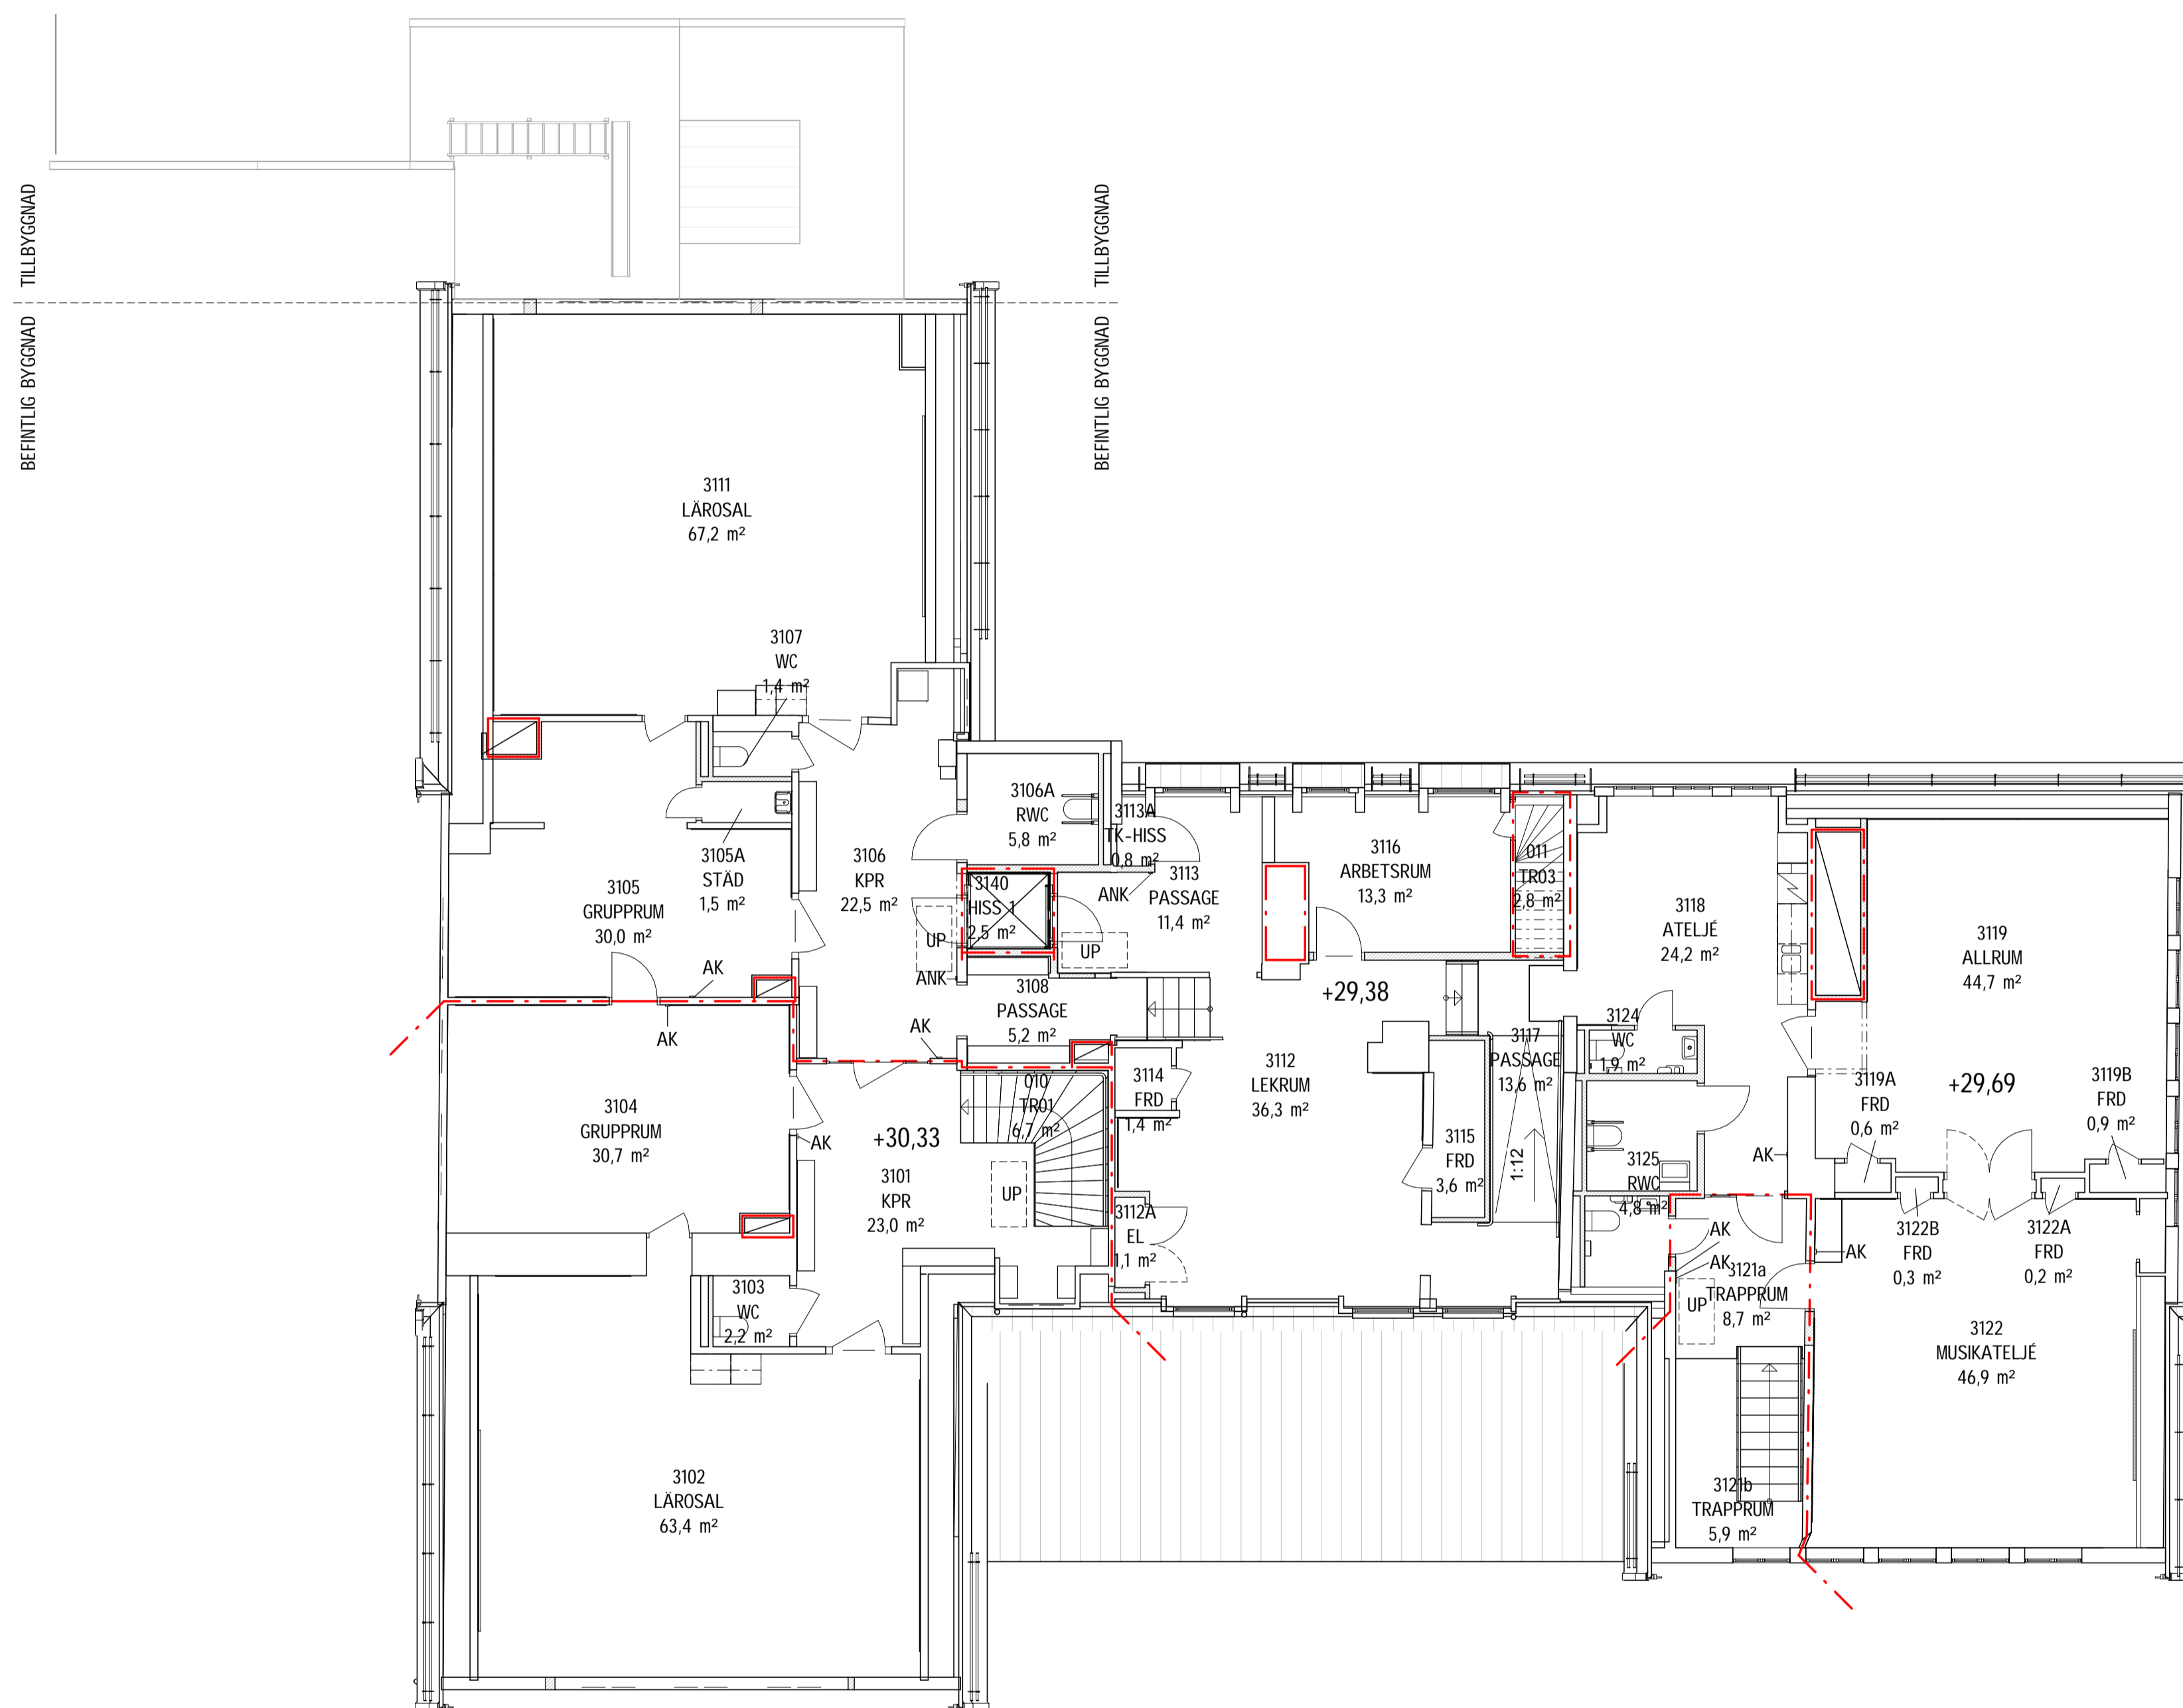

2022-06-07 16:05:53

BET	ANT	ANDRINGSÄNDRING AVSVAR	DATUM	SIGN																																			
<b>BYGGLOVSHANDLING</b>																																							
<b>DANDERYDS KOMMUN</b> Tekniska kontoret																																							
OBJEKT NR	BYGGNADS NR	PROJEKT NR	PROJEKTLÄDARE																																				
602	4151	8280	Johan Dath																																				
<table border="1"> <tr> <td><input checked="" type="checkbox"/> A</td> <td>Arkitema AB</td> <td>Tel: 08-545 854 00</td> <td colspan="2">Mail: [redacted]</td> </tr> <tr> <td><input type="checkbox"/></td> <td>B</td> <td>Verifire Brandprojektering AB</td> <td>Tel: 030-641 00 22</td> <td>Mail: [redacted]</td> </tr> <tr> <td><input type="checkbox"/></td> <td>E</td> <td>PE Teknik &amp; Arkitektur AB</td> <td>Tel: -010-516 00 00</td> <td>Mail: [redacted]</td> </tr> <tr> <td><input type="checkbox"/></td> <td>K</td> <td>Bjerkning</td> <td>Tel: 030-211 80 00</td> <td>Mail: [redacted]</td> </tr> <tr> <td><input type="checkbox"/></td> <td>L</td> <td>Arkitema AB</td> <td>Tel: 08-545 854 00</td> <td>Mail: [redacted]</td> </tr> <tr> <td><input type="checkbox"/></td> <td>W</td> <td>Furst VVS &amp; Energiteknik AB</td> <td>Tel: 08-590 940 80</td> <td>Mail: [redacted]</td> </tr> <tr> <td><input type="checkbox"/></td> <td>V</td> <td>Furst VVS &amp; Energiteknik AB</td> <td>Tel: 08-590 940 80</td> <td>Mail: [redacted]</td> </tr> </table>					<input checked="" type="checkbox"/> A	Arkitema AB	Tel: 08-545 854 00	Mail: [redacted]		<input type="checkbox"/>	B	Verifire Brandprojektering AB	Tel: 030-641 00 22	Mail: [redacted]	<input type="checkbox"/>	E	PE Teknik & Arkitektur AB	Tel: -010-516 00 00	Mail: [redacted]	<input type="checkbox"/>	K	Bjerkning	Tel: 030-211 80 00	Mail: [redacted]	<input type="checkbox"/>	L	Arkitema AB	Tel: 08-545 854 00	Mail: [redacted]	<input type="checkbox"/>	W	Furst VVS & Energiteknik AB	Tel: 08-590 940 80	Mail: [redacted]	<input type="checkbox"/>	V	Furst VVS & Energiteknik AB	Tel: 08-590 940 80	Mail: [redacted]
<input checked="" type="checkbox"/> A	Arkitema AB	Tel: 08-545 854 00	Mail: [redacted]																																				
<input type="checkbox"/>	B	Verifire Brandprojektering AB	Tel: 030-641 00 22	Mail: [redacted]																																			
<input type="checkbox"/>	E	PE Teknik & Arkitektur AB	Tel: -010-516 00 00	Mail: [redacted]																																			
<input type="checkbox"/>	K	Bjerkning	Tel: 030-211 80 00	Mail: [redacted]																																			
<input type="checkbox"/>	L	Arkitema AB	Tel: 08-545 854 00	Mail: [redacted]																																			
<input type="checkbox"/>	W	Furst VVS & Energiteknik AB	Tel: 08-590 940 80	Mail: [redacted]																																			
<input type="checkbox"/>	V	Furst VVS & Energiteknik AB	Tel: 08-590 940 80	Mail: [redacted]																																			
UPPDRAG NR	BYGGNADENS AV	HANDLAGGARE																																					
210049	JUGUR	E.Fredriksson																																					
DATUM	ANSVARIG	DISCIPLIN																																					
2022-06-07	B. Forestier	ARKITEKT																																					
<b>ENEBY SKOLA</b>																																							
PLAN 3																																							
OMBYGGNAD																																							
PLANRITNING																																							
SKALA	NUMMER	BET																																					
A1 1:100	4151-A40-1-030																																						
A3 1:200																																							



### FÖRKLARINGAR

KOORDINATSYSTEM SWEREF 991800  
HÖJDSYSTEM RH2000  
PLUSHÖJDER ANGES I METER  
ÖVRIGA MÅTT I MM

AK = ARMBÄGSKONTAKT  
ANK = ANROPSKNAPP HISS  
UP = UTRYMNINGSPLATS





--- BRANDCELLSGRÄNS E160

- ENKELDÖRR
- GLASAD ENKELDÖRR
- PARDÖRR
- AKTIVT DÖRRBLAD
- BEFINTLIGA DÖRRAR
- NYA VAGGAR


### FÖRESKRIFTER

### HÄNVISNINGAR

HANDLINGSFÖRTECKNING BYGGLOV FÖR RITNINGAR

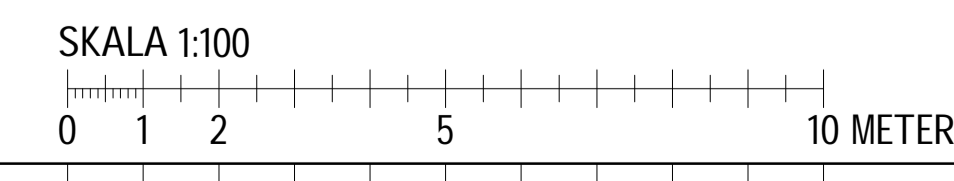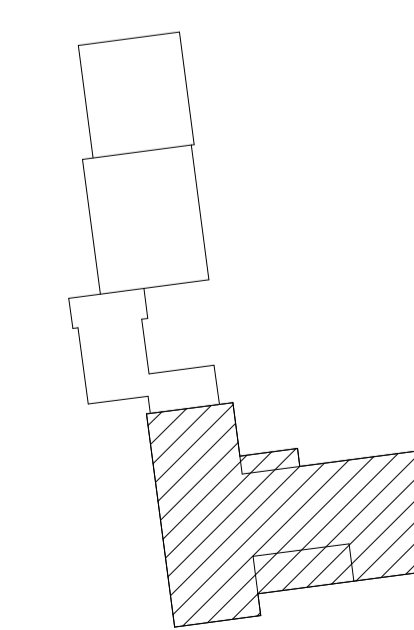 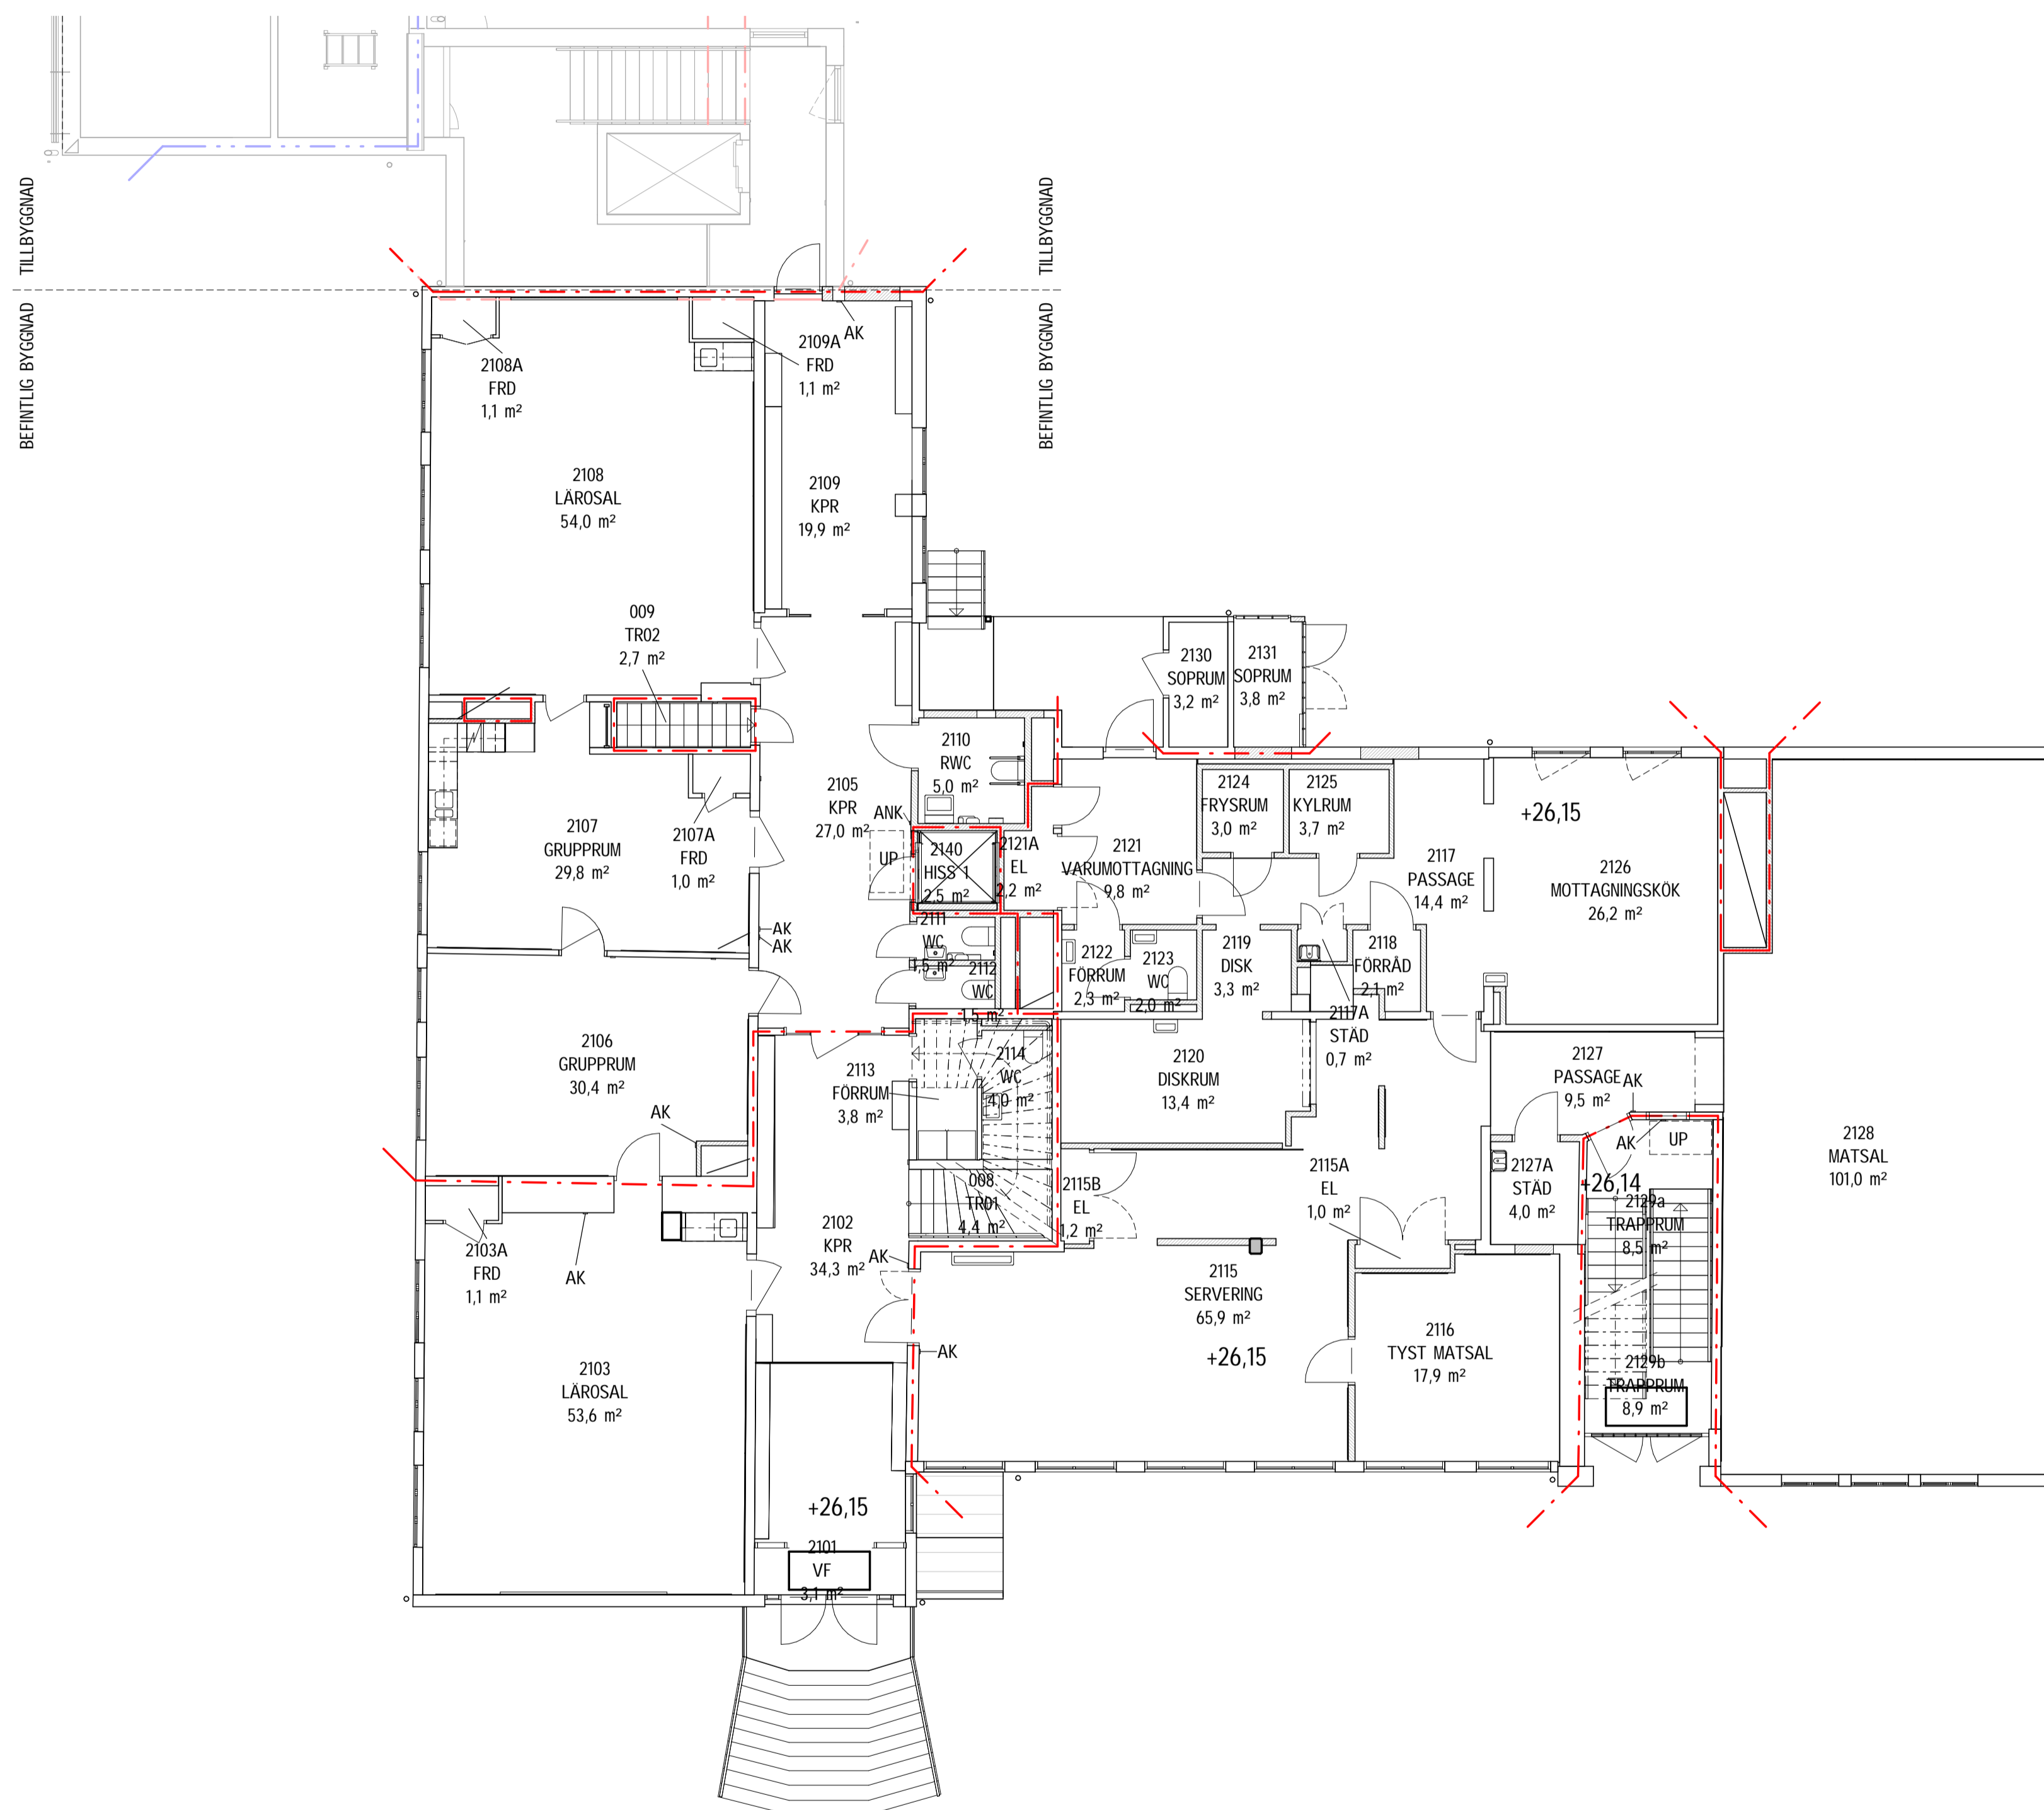

2022-06-07 16:15:01

BET	ANT	ANDRINGEN AVSER	DATUM	SIGN
<b>BYGGLOVSHANDLING</b>				
 <b>DANDERYDS KOMMUN</b> Tekniska kontoret				
OBJEKT NR	BYGGNADS NR	PROJEKT NR	PROJEKTLEDARE	
602	4151	8280	Johan Dath	
A	Arkitema AB	Tel: 08-545 854 00 Mail: ...		
B	Verifire Brandprojektering AB	Tel: 010-641 00 22 Mail: ...		
E	PE Teknik & Arkitektur AB	Tel: 010-516 00 00 Mail: ...		
K	Bjerkning	Tel: 010-211 80 00 Mail: ...		
L	Arkitema AB	Tel: 08-545 854 00 Mail: ...		
W	Furst VVS & Energiteknik AB	Tel: 08-590 940 80 Mail: ...		
V	Furst VVS & Energiteknik AB	Tel: 08-590 940 80 Mail: ...		
UPPROSAC NR	BETAD KONSTR. AV	HANDLAGGARE		
210049	JUGUR	E.Fredriksson		
DATUM	ANSVARIG	DISCIPLIN		
2022-06-07	B. Forestier	ARKITEKT		
<b>ENEBY SKOLA</b>				
<b>PLAN 2</b>				
<b>OMBYGGNAD</b>				
<b>PLANRITNING</b>				
SKALA	NUMMER	BET		
A1 1:100	4151-A40-1-020			
A3 1:200				



## FÖRKLARINGAR

KOORDINATSYSTEM SWEREF 991800  
HÖJDSYSTEM RH2000  
PLUSHÖJDER ANGES I METER  
ÖVRIGA MÅTT I MM

AK = ARMBÄGSKONTAKT  
ANK = ANROPSKNAPP HISS  
UP = UTRYMNINGSPLATS




--- BRANDCELLSGRÄNS E160

ENKELDÖRR  
GLASAD ENKELDÖRR  
PARDÖRR  
AKTIVT DÖRRBLAD  
BEFINTLIGA DÖRRAR  
NYA VAGGAR

## FÖRESKRIFTER

## HÄNVISNINGAR


HANDLINGSFÖRTECKNING BYGGLOV FÖR RITNINGAR

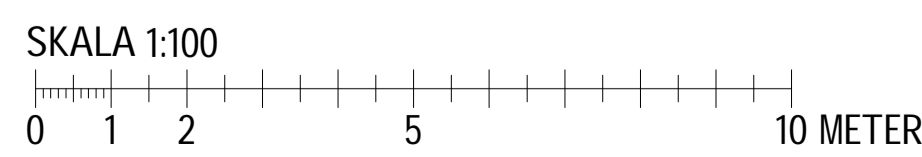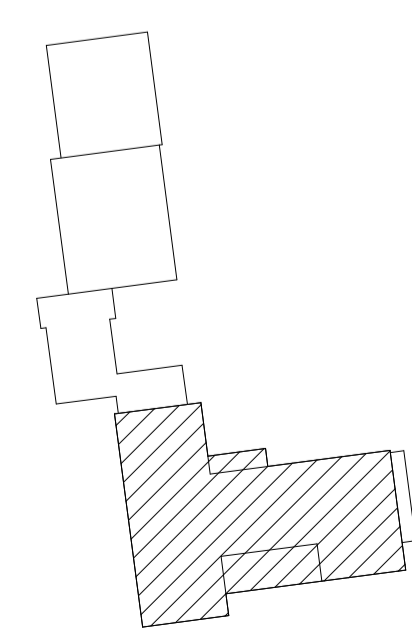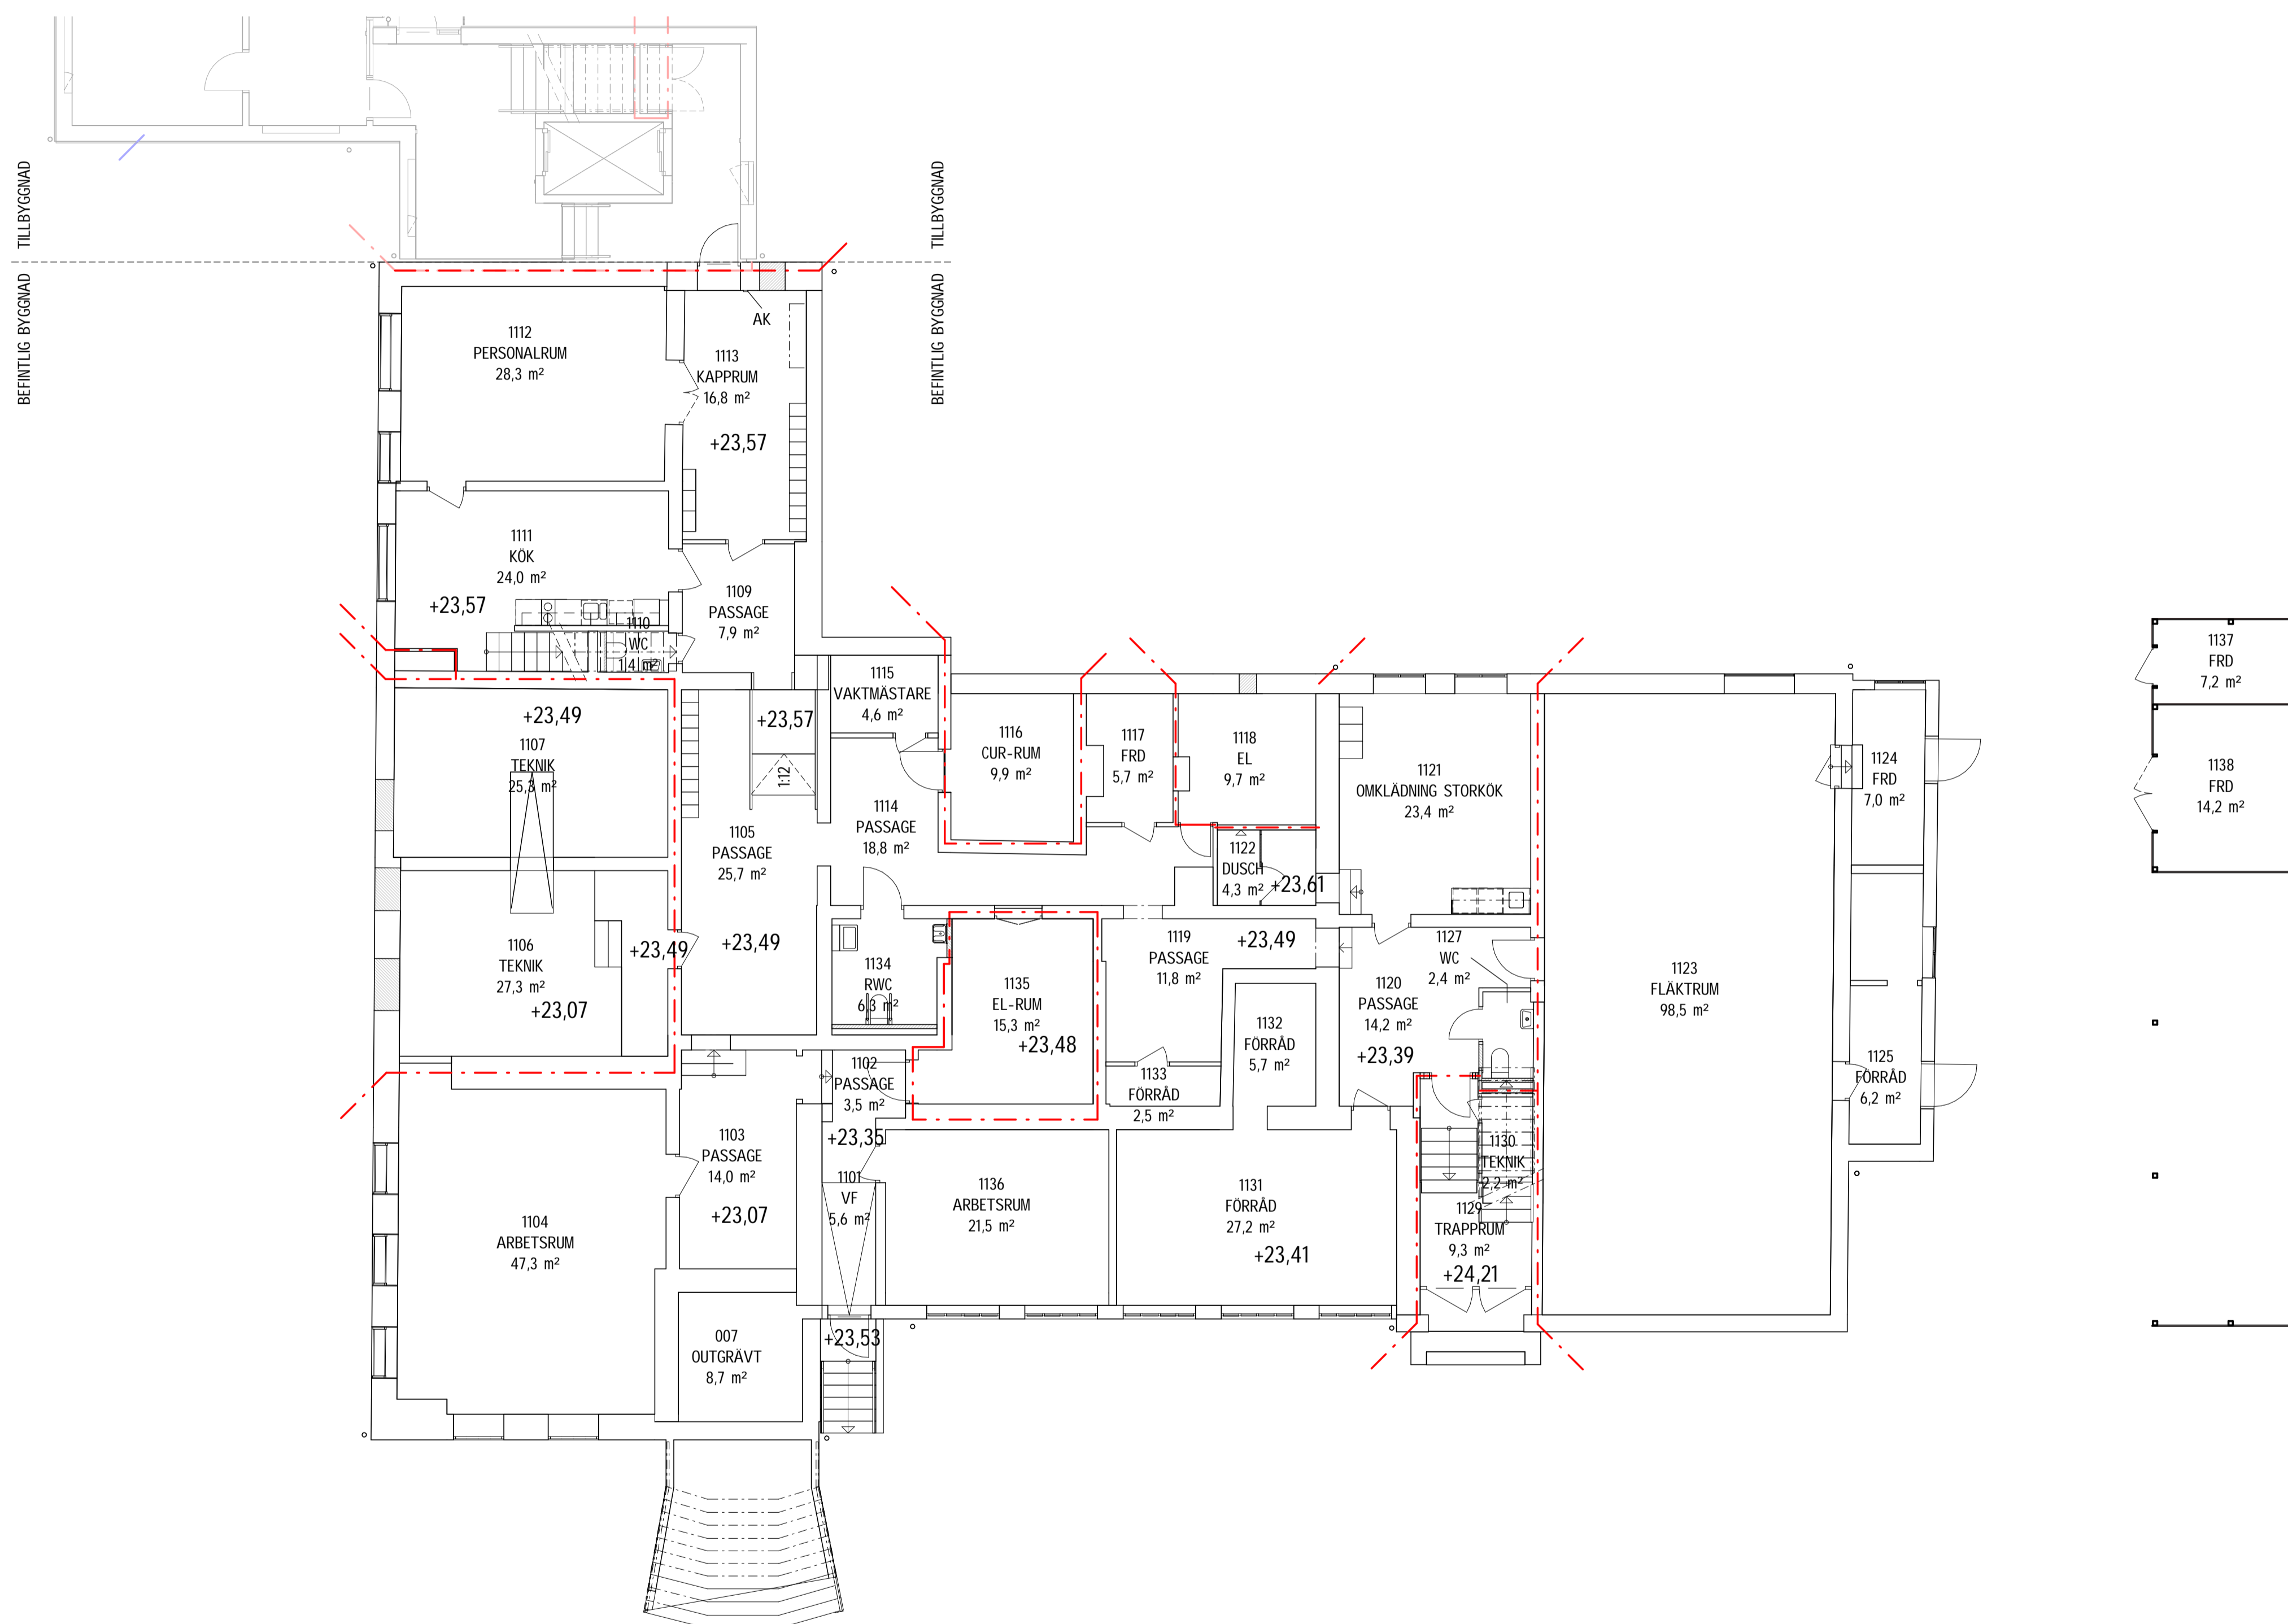


2022-06-07 16:05:46

BET	ANT	ANDRINGEN AVSVER	DATUM	SIGN
<b>BYGGLOVSHANDLING</b>				
<b>DANDERYDS KOMMUN</b> Tekniska kontoret				
OBJEKT NR	BYGGNADS NR	PROJEKT NR	PROJEKTLÄDARE	
602	4151	8280	Johan Dath	
<input checked="" type="checkbox"/>	A	Arkitema AB	Tel: 08-545 854 00	Måh.
<input type="checkbox"/>	B	Verifire Brandprojektering AB	Tel: 010-641 00 22	Måh.
<input type="checkbox"/>	E	PE Teknik & Arkitektur AB	Tel: 010-516 00 00	Måh.
<input type="checkbox"/>	K	Bjerkning	Tel: 010-211 80 00	Måh.
<input type="checkbox"/>	L	Arkitema AB	Tel: 08-545 854 00	Måh.
<input type="checkbox"/>	W	Furst VVS & Energiteknik AB	Tel: 08-590 940 80	Måh.
<input type="checkbox"/>	V	Furst VVS & Energiteknik AB	Tel: 08-590 940 80	Måh.
UPPGIFTS NR	BETÄD/KONSTR. AV	HANDLAGGARE		
210049	JUGUR	E.Fredriksson		
DATUM	ANSVARIG	DISCIPLIN		
2022-06-07	B. Forestier	ARKITEKT		
<b>ENEKY SKOLA</b>				
PLAN 1				
OMBYGGNAD				
PLANRITNING				
SKALA	NUMMER	BET		
A1 1:100	4151-A40-1-010			
A3 1:200				



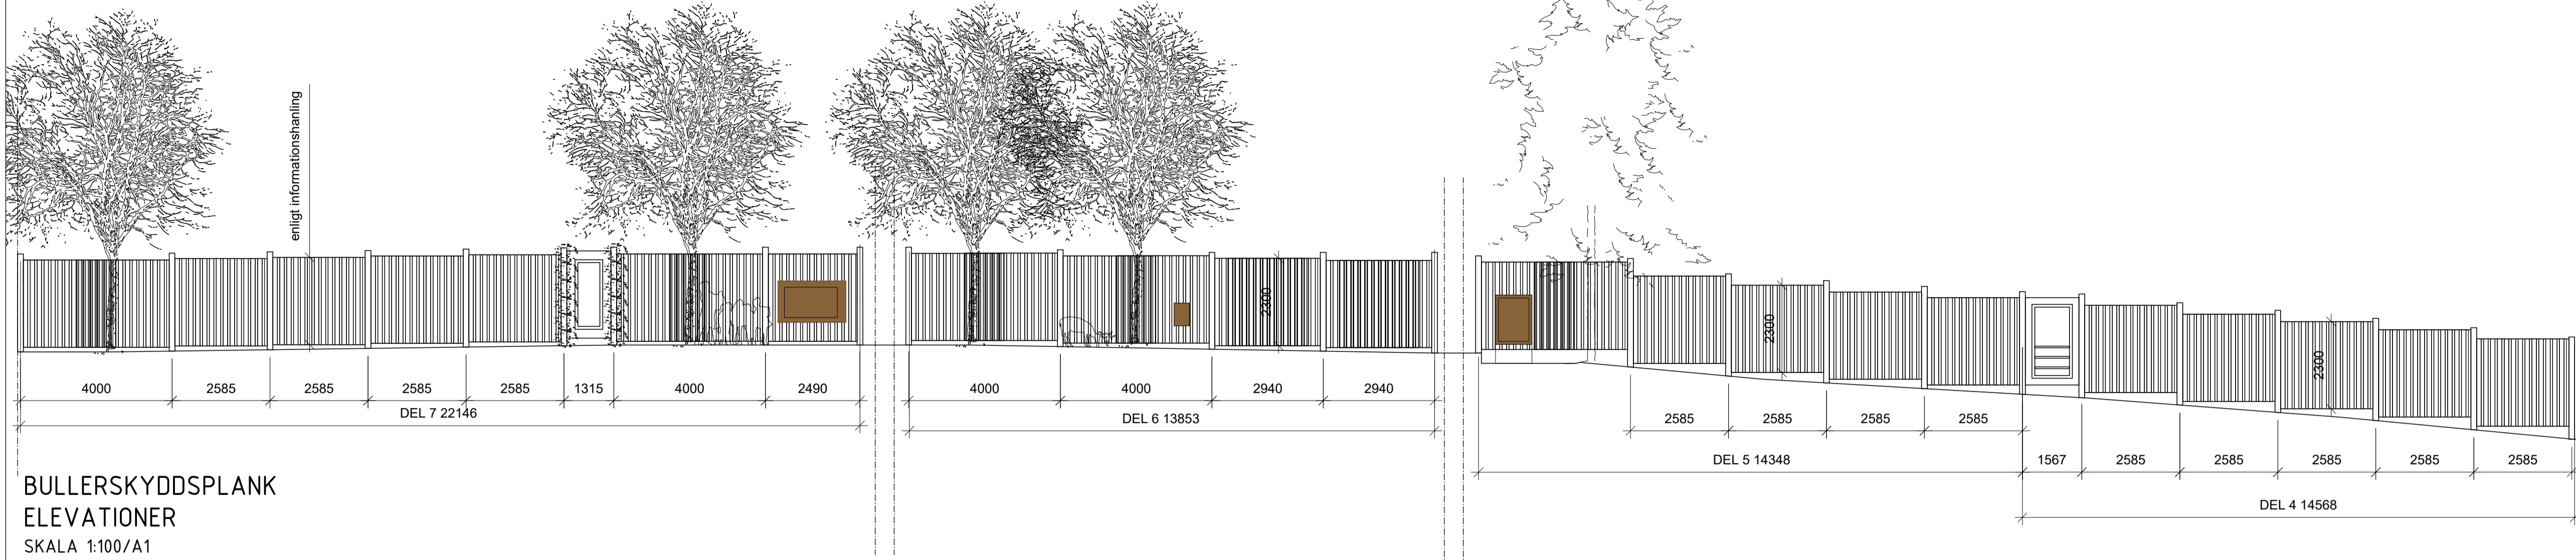


BULLERSKYDDSPLANK  
ELEVATIONER  
SKALA 1:100/A1

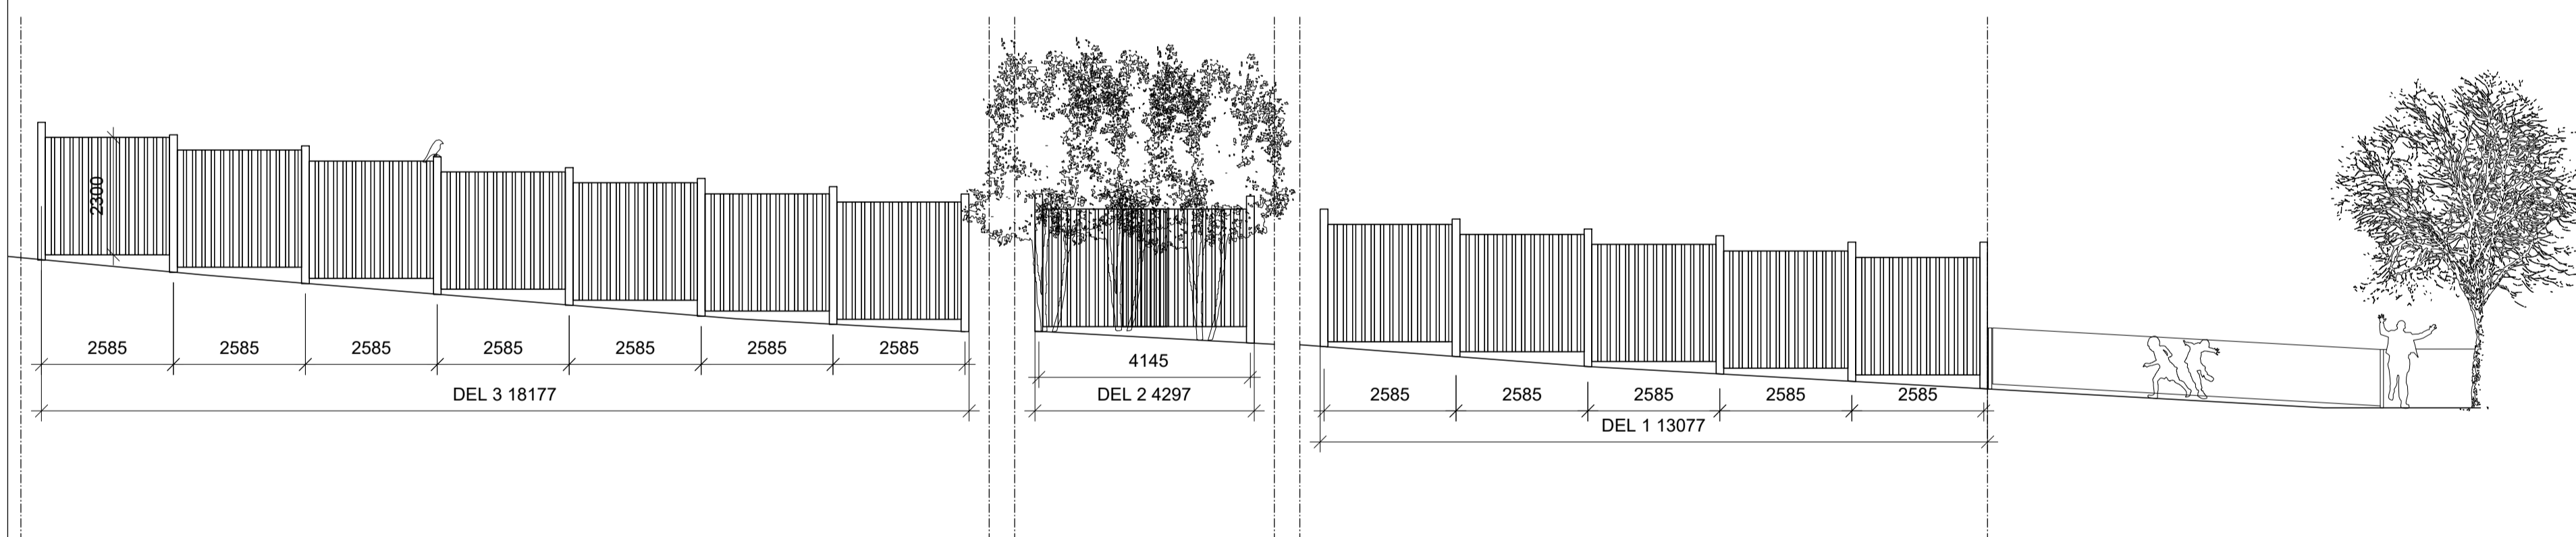

BULLERSKYDDSPLANK  
ELEVATIONER  
SKALA 1:100/A1



BULLERSKYDDSPLANK  
BEFINTLIG ENEBYBERG SVÄGEN  
REFERENS BILD

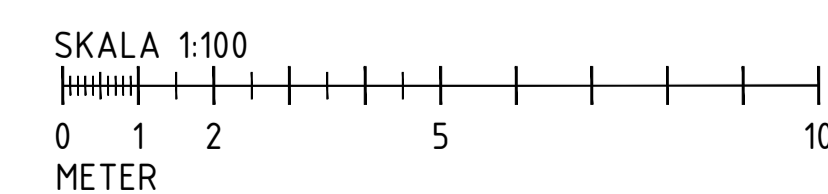

BET	ANT	ÄNDRINGEN AVSER	SIGN	DATUM

BYGGLOVSHANDLING



OBJEKT NR	BYGGNADS NR	PROJEKT NR	PROJEKTLEDARE
4 151			
A	Arkitema AB		Tel: 08-545 856 00 Mail: [redacted]
B	Verifire Brandprojektering AB		Tel: 010-441 00 22 Mail: [redacted]
E	PE Teknik & Arkitektur AB		Tel: 010-516 00 00 Mail: [redacted]
K	Bjerking		Tel: [redacted] Mail: [redacted]
L	Arkitema AB		Tel: 08-545 856 00 Mail: [redacted]
W	Fürst VVS & Energiteknik AB		Tel: 08-590 940 80 Mail: [redacted]
V	Fürst VVS & Energiteknik AB		Tel: 08-590 940 80 Mail: [redacted]

UPPRORAS NR	RITÄDKONSTR AV	HANDLÄGGARE
210056	DV	
DATUM	ANSVARIG	DISCIPLIN
2022-06-07	D. VELASQUEZ	LANDSKAP

YRKESLÄRAREN 1  
PLAN: SKOLGÅRD DEL:  
BULLERSKYDDSPLANK  
ELEVATIONER

SKALA	RITNINGSNUMMER	BET.
1:100/A1, 1:200/A3	4 194-L32-6-020	