

FÖRKLARINGAR

KOORDINATSYSTEM SWREF 991800
HÖJDSYSTEM RH2000
PLUSHÖJDER ANGES I METER
ÖVRIGA MÅTT I MM

AK = ARMBÄGSKONTAKT
ANK = ANROPSSKINAPP HISS
UP = UTRYNNINGSPLATS

--- BRANDCELLSGRÄNS E160


ENKELDÖRR
GLASAD ENKELDÖRR
PARDÖRR
AKTIVT DÖRRBLAD
BEFINTLIGA DÖRRAR
NYA VÄGGAR




FÖRESKRIFTER

HÄNVISNINGAR


HANDLINGSFÖRTECKNING BYGGLOV FÖR RITNINGAR

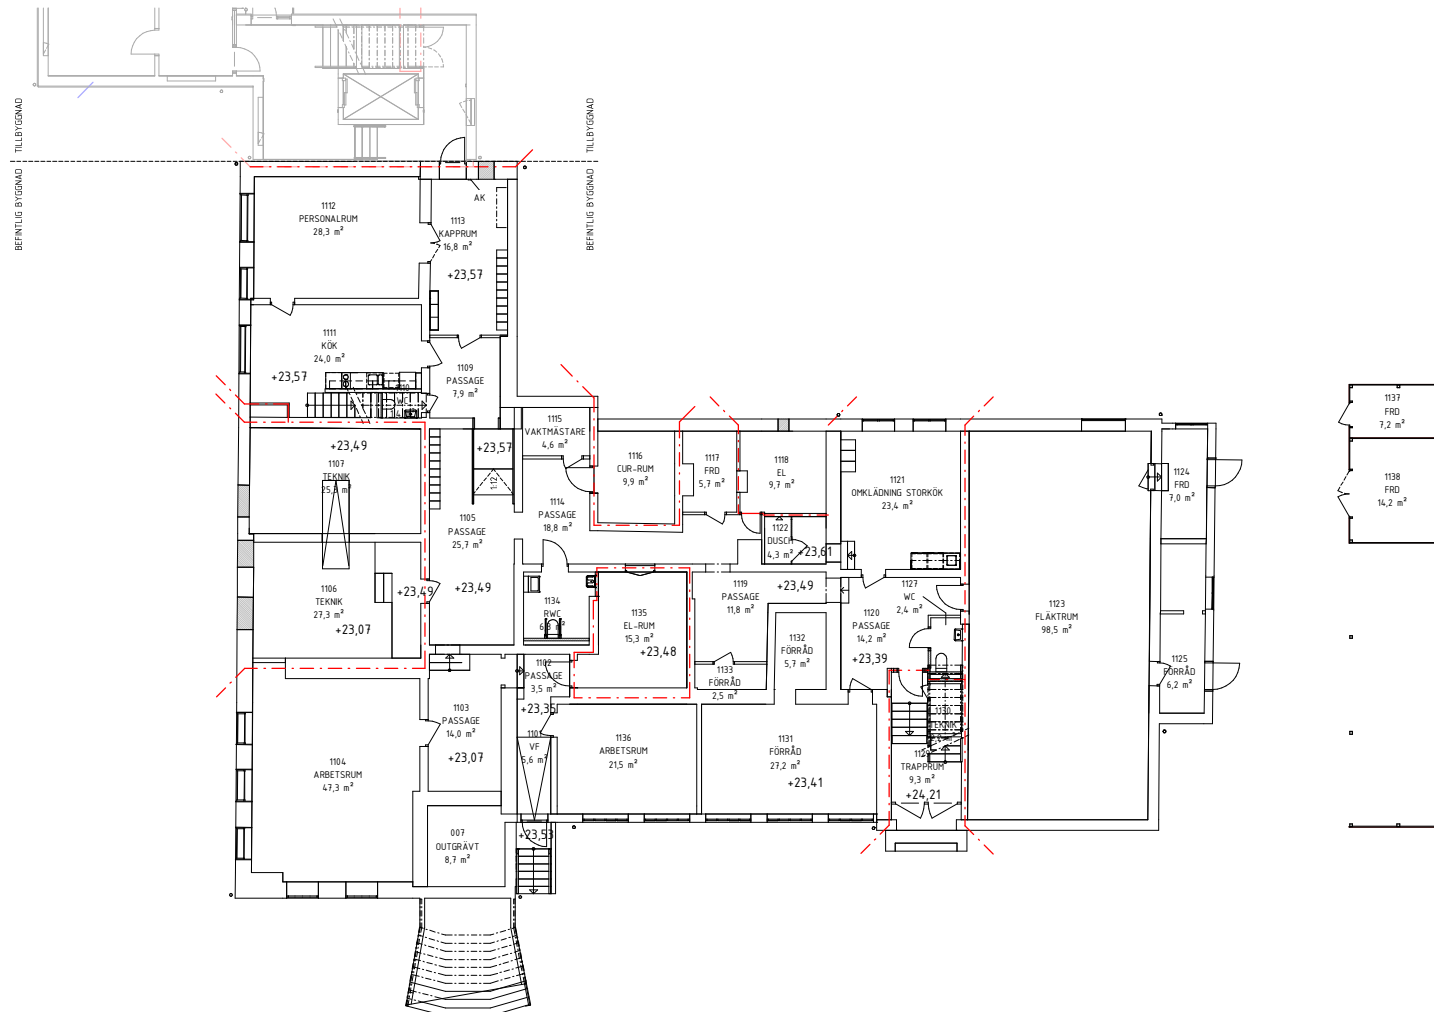

2022-06-07 16:05:45

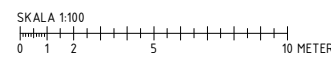

BET	ANT	ANDRINGSÄNDRING	DATUM	SIGN
BYGGLOVSHANDLING				
DANDERYDS KOMMUN Tekniska kontoret				
ORDRIFT NR	FYNDIGHETS NR	PROJEKT NR	PROJEKTFÖRSTÄ	
402	4151	5289	Johan Carlh	
<input type="checkbox"/>	A	Arkitema AB	Tel: 08-555 856 04	
<input checked="" type="checkbox"/>	B	Verifire Brandprojektering AB	Tel: 08-543 89 22	
<input type="checkbox"/>	E	PE Teknik & Arkitektur AB	Tel: 08-536 38 04	
<input type="checkbox"/>	K	Björking	Tel: 08-201 89 80	
<input type="checkbox"/>	L	Arkitema AB	Tel: 08-555 856 04	
<input type="checkbox"/>	W	Furst VVS & Energiteknik AB	Tel: 08-550 744 84	
<input type="checkbox"/>	V	Furst VVS & Energiteknik AB	Tel: 08-550 744 84	
OFFERT NR	ANSLAGSBEF. NR	ANSLAGSBEF. NR		
210049	JUGUR	E Fredriksson		
DATUM	ANSÖKAN	DECIDEN	ARKITEKT	
2022-06-07	B. Forestier			
ENEBY SKOLA				
PLAN 1				
OMBYGGNAD				
PLANRITNING				
SKALA	PROJEKT	OBJEKT		
A1 1:100		4151-A40-1-010		
A3 1:200				

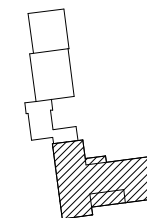

FÖRKLARINGAR

KOORDINATSYSTEM SWEREF 991800
HÖJDSYSTEM RH2000
PLUSHÖJDER ANGES I METER
ÖVRIGA MÅTT I MM

AK = ARMBÄGSKONTAKT
ANK = ANROPSSKNAPP/HISS
UP = UTRYNNINGSPLATS



--- BRANDCELLSGRÄNS E160

- ENKELDÖRR
- GLASAD ENKELDÖRR
- PARDÖRR
- AKTIVT DÖRRBLAD
- BEFINTLIGA DÖRRAR
- NYA VÄGGAR

FÖRESKRIFTER

HÄNVISNINGAR

HANDLINGSFÖRTECKNING BYGGLOV FÖR RITNINGAR

 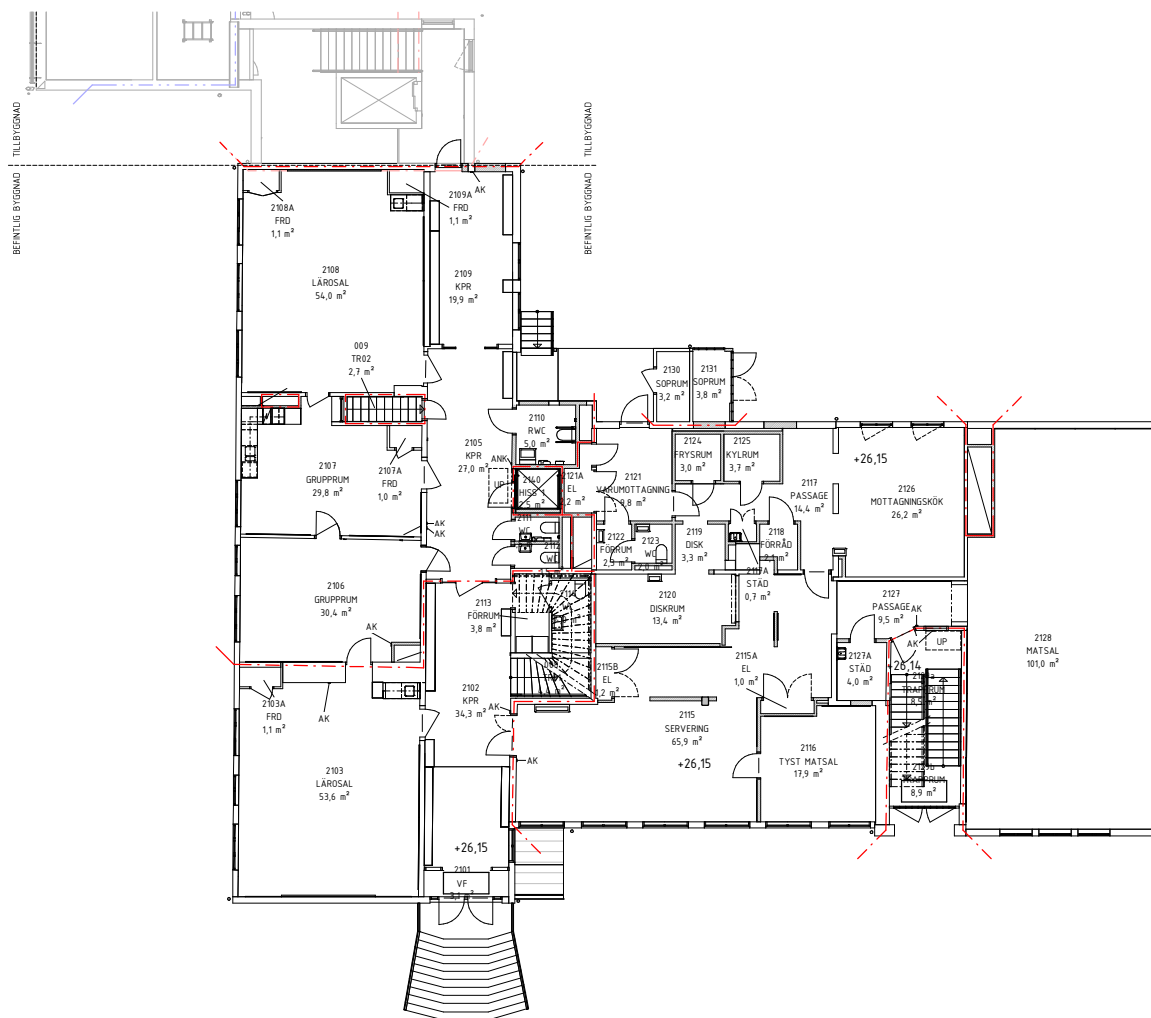

BET	ANT	ÄNDRINGEN AVSEER	DATUM	SIGN
-----	-----	------------------	-------	------

BYGGLOVSHANDLING

DANDERYDS KOMMUN
Tekniska kontoret

ORDR. NR	FÖRFRÅG. NR	PROJEKT. NR	PROJEKTELEDARE
402	14151	5289	Johan Gath
<input checked="" type="checkbox"/>	A	Arkitema AB	TEL: 08-555 854 04
<input checked="" type="checkbox"/>	B	Verifire Brandprojektering AB	TEL: 08-543 89 22
<input checked="" type="checkbox"/>	E	PE Teknik & Arkitektur AB	TEL: 08-536 38 04
<input checked="" type="checkbox"/>	K	Björking	TEL: 08-201 87 89
<input checked="" type="checkbox"/>	L	Arkitema AB	TEL: 08-555 854 04
<input checked="" type="checkbox"/>	W	Furst VVS & Energiteknik AB	TEL: 08-550 744 84
<input checked="" type="checkbox"/>	V	Furst VVS & Energiteknik AB	TEL: 08-550 744 84


OFFERT NR	ANFÖRDRAGS NR	ANMÄLAN
210049	JUGUR	E Fredriksson
DATUM	ANSÖKAN	DESKR. NR
2022-06-07	B. Forestier	ARKITEKT

ENEBY SKOLA
PLAN 2
OMBYGGNAD
PLANRITNING

SKALA
A1 1:100
A3 1:200

PROJEKT NR
4151-A40-1-020

SKALA 1:100

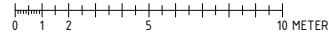

FÖRKLARINGAR

KOORDINATSYSTEM SWREF 991800
HÖJDSYSTEM RH2000
PLUSHÖJDER ANGES I METER
ÖVRIGA MÅTT I MM

AK = ARMBÄGSKONTAKT
ANK = ANROPSSKINAPP HISS
UP = UTRYNNINGSPLATS




--- BRANDELLSGRÄNS E160

- ENKELDÖRR
- GLASAD ENKELDÖRR
- PARDÖRR
- AKTIVT DÖRRBLAD
- BEFINTLIGA DÖRRAR
- NYA VÄGGAR

FÖRESKRIFTER

HÄNVISNINGAR

HANDLINGSFÖRTECKNING BYGGLOV FÖR RITNINGAR

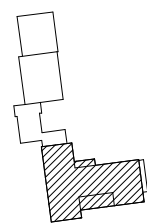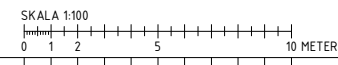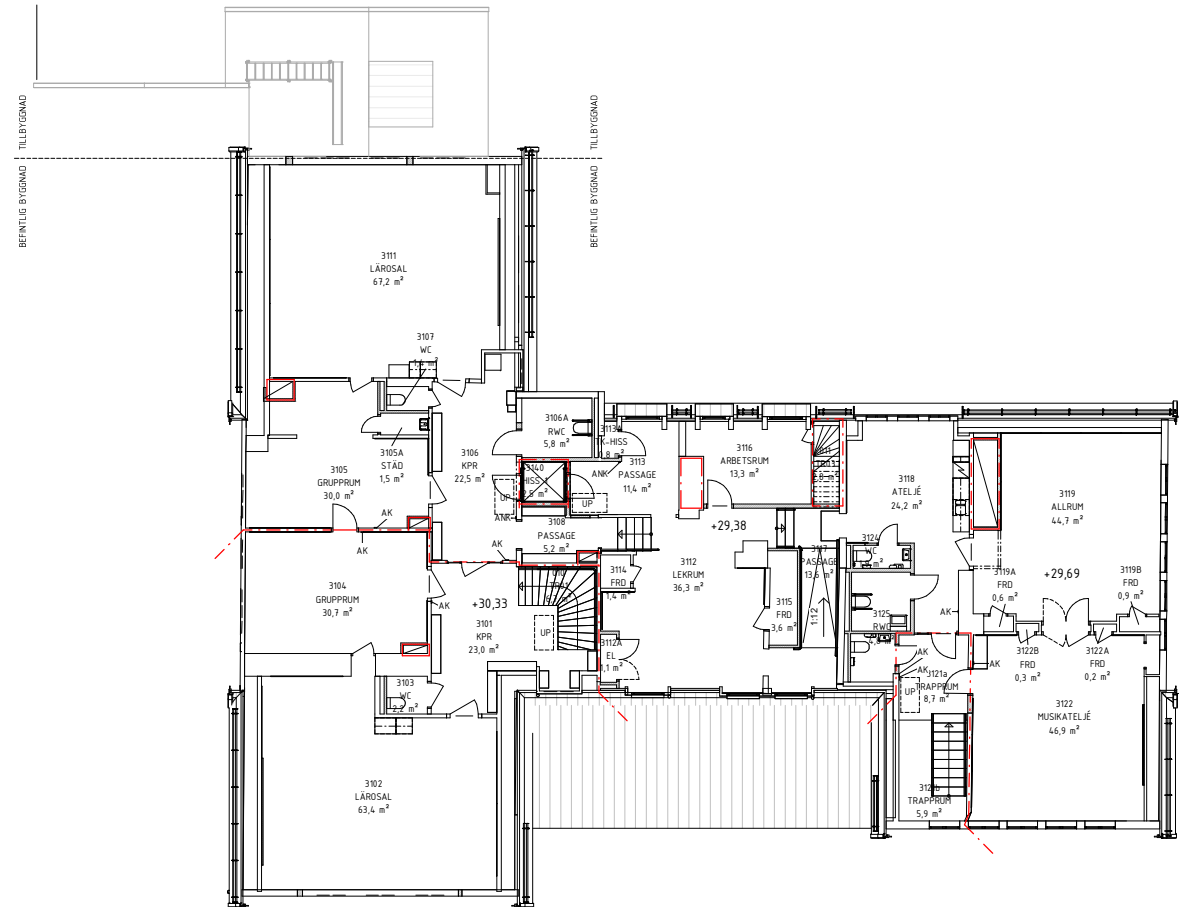

BET	ANT	ÄNDRINGEN AVSEER	DATUM	SIGN
BYGGLOVSHANDLING				
DANDERYDS KOMMUN Tekniska kontoret				
PROJEKT NR	FYTIDIGS NR	PROJEKT NR	PROJEKTFÖRSTÄ	
402	4151	5280	Johan Gath	
<input checked="" type="checkbox"/>	A	Arkitema AB	TEL: 08-555 856 04	
<input checked="" type="checkbox"/>	B	Verifire Brandprojektering AB	TEL: 08-543 89 22	
<input checked="" type="checkbox"/>	E	PE Teknik & Arkitektur AB	TEL: 08-536 38 04	
<input checked="" type="checkbox"/>	K	Bjerkving	TEL: 08-201 89 80	
<input checked="" type="checkbox"/>	L	Arkitema AB	TEL: 08-555 856 04	
<input checked="" type="checkbox"/>	W	Furst VVS & Energiteknik AB	TEL: 08-550 744 84	
<input checked="" type="checkbox"/>	V	Furst VVS & Energiteknik AB	TEL: 08-550 744 84	
UPPGIFTS NR	PROJEKTORENS NR	SÄMÅLSANSVARIG		
210049	JUGUR	E.Fredriksson		
DATUM	ANSÖKAN NR	DECIDEN NR	PROJEKT	
2022-06-07	B. Forestier		ARKITEKT	
ENEBY SKOLA				
PLAN 3				
OMBYGGNAD				
PLANRITNING				
SKALA	BYGGLOV NR	PROJEKT		
A1 1:100		4151-A40-1-030		
A3 1:200				

FÖRKLARINGAR

KOORDINATSYSTEM SWEREF 991800
HÖJDSYSTEM RH2000
PLUSHÖJDER ANGES I METER
ÖVRIGA MÅTT I MM

AK = ARMBÄGSKONTAKT
ANK = ANROPSSKINAPP HISS
UP = UTRYNNINGSPLATS



--- BRANDCELLSGRÄNS E160

-  ENKELDÖRR
-  GLASAD ENKELDÖRR
-  PARDÖRR
-  AKTIVT DÖRRBLAD
-  BEFINTLIGA DÖRRAR
-  NYA VÄGGAR


FÖRESKRIFTER

HÄNVISNINGAR

HANDLINGSFÖRTECKNING BYGGLOV FÖR RITNINGAR

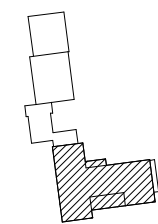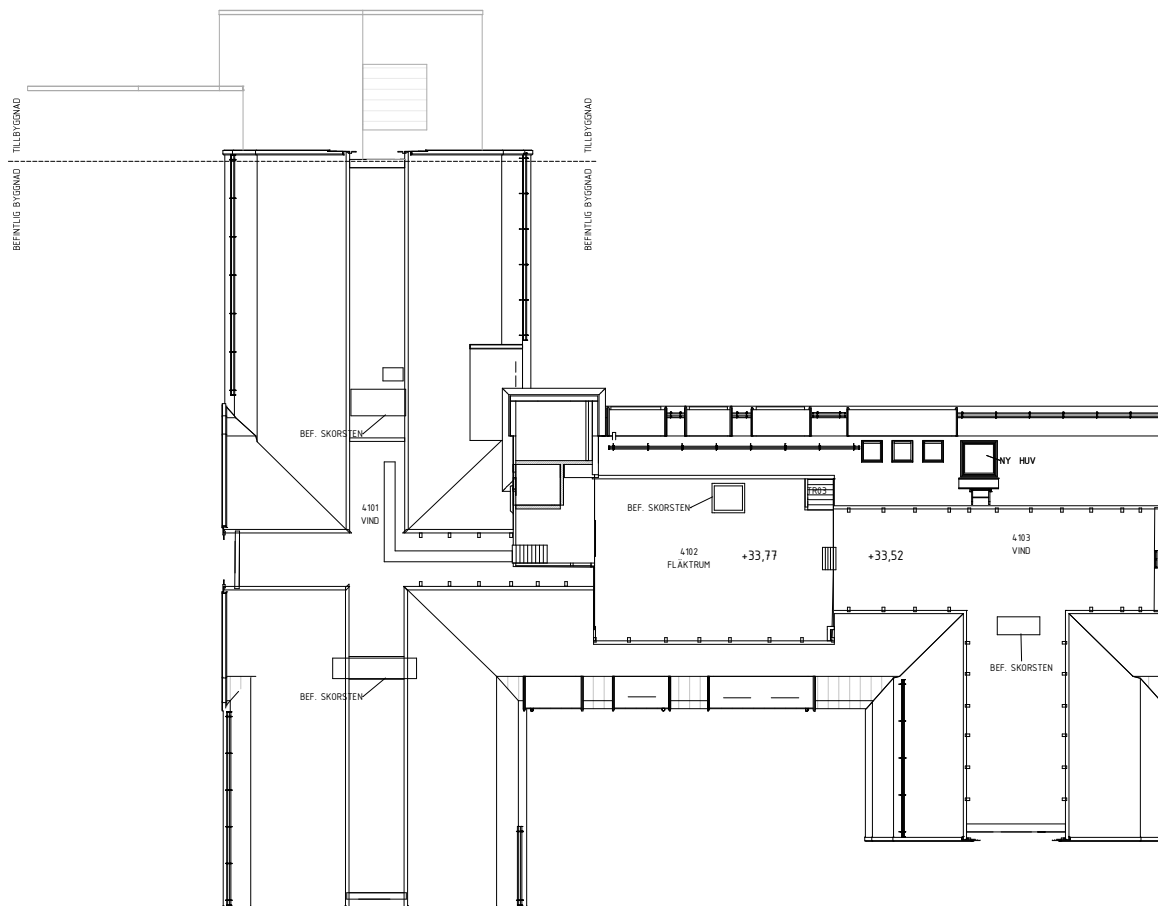

SKALA 1:100

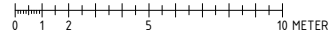

BET	AMT	ÄNDRINGEN AVBER	DATUM	SIGN
BYGGLOVSHANDLING				
DANDERYDS KOMMUN Tekniska kontoret				
PROJEKT NR	BYGGNADS NR	PROJEKT NR	PROJEKTFÖRANT	
402	4151	5280	Johan Carlh	
<input type="checkbox"/>	A Arkitema AB		TEL: 08-565 856 04	
OFFERT NR	ERBJUDNINGENS NR	ANMÄLANDE		
210049	JUGUR	E Fredriksson		
DATUM	ANSÖKAN	DECISION		
2022-06-07	B. Forestier	ARKITEKT		
ENEBY SKOLA				
PLAN 4				
OMBYGGNAD				
PLANRITNING				
SKALA	PROJEKT	SÄTT		
A1 1:100	4151-A40-1-040			
A3 1:200				

FÖRKLARINGAR

KOORDINATSYSTEM SWEREF 991800
HÖJDSYSTEM RH2000
PLUSHÖJDER ANGES I METER
ÖVRIGA MÅTT I MM

MODELLEN ÄR BASERAD PÅ RITNINGUNDERLAG FRÅN
DANDERYDS KOMMUN SAMT KORRIGERINGAR ENLIGT
PUNKTMÖLN UPPMÅTT OKTOBER 2021. AVVIKELSER FRÅN
VERKLIGHETEN FÖREKOMMER.

TB = TAKBRYGGA

SRS = SNÖRASSKYDD

R = RÄCKE



----- RIVS

FÖRESKRIFTER


P1 - PLÅTBETÄLJER TAK SÅSOM TAKHUVAR OCH LUCKOR
UTFÖRS I SVART PLÅT LIKA BEFINTLIGT. RAL 9011.
TAKSAKERHET PLÅTTAK UTFÖRS SVART RAL 9011.
TAKSAKERHET PÅ TEGELTAK UTFÖRS TEGELRÖD (RAL 8004)
TAKAVVATTNING UTFÖRS MED VITA HÄNGGRÄNNOR OCH
STUPRÖR LIKA BEFINTLIGT.
BEFINTLIGT TAKTEGEL, DEMONTERAS, ÅTERMONTERAS, OCH
KOMPLETTERAS NYTT OCH BEFINTLIGT TEGEL UPPLANDAS
VID ÅTERMONTAGE.

HÄNVISNINGAR

HANDLINGSFÖRTECKNING BYGGLOV FÖR RITNINGAR

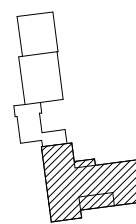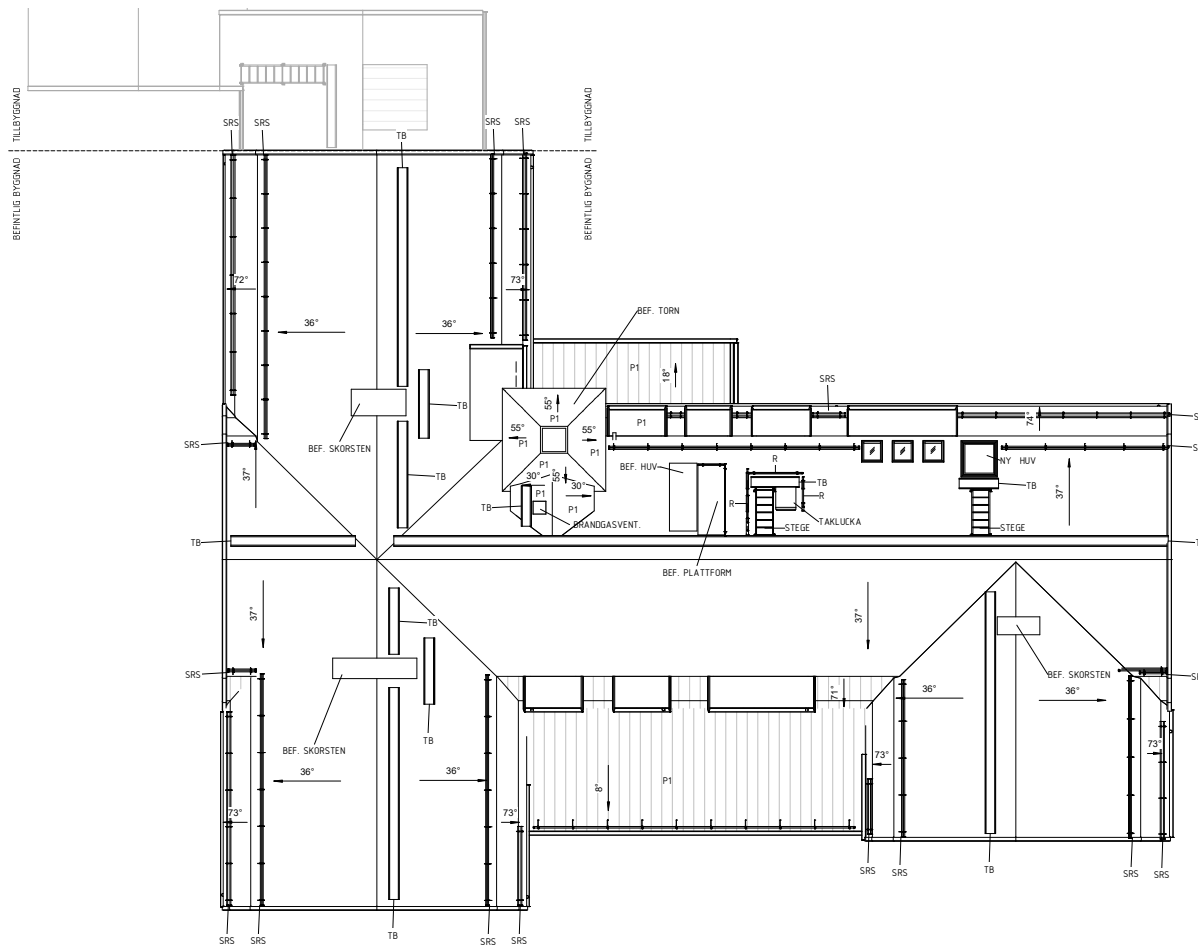

SKALA 1:100

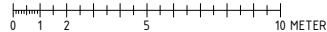

BEF.	ANT.	ÄNDRINGEN AVSEER	DATUM	SIGN.
------	------	------------------	-------	-------

BYGGLOVSHANDLING

DANDERYDS KOMMUN
Tekniska kontoret

ORDR. NR	FYRTAGS NR	PROJEKT NR	PROJEKTFÖRARE
402	4151	5289	Johan Gath

UPPGIFTS NR	ANSÖKANENS NR	BEVALIGADE
210049	JUGUR	E Fredriksson
DATUM	ANSÖKANENS	DESKRIVNING
2022-06-07	B. Forestier	ARKITEKT

ENEBY SKOLA
TAKPLAN
OMBYGGNAD
PLANRITNING

SKALA
A1 1:100
A3 1:200

PROJEKT NR
4151-A41-1-000

FÖRKLARINGAR

KOORDINATSYSTEM SWEREF 991800
HÖJDSYSTEM RH2000
PLUSHÖJDER ANGES I METER
ÖVRIGA MÅTT I MM

FÖRESKRIFTER

TAK: P1 - PLÅTDETALJER TAK SÅSOM TAKHUVAR OCH LUCKOR UTFÖRS I SVART PLÅT LIKA BEFINTLIGT. RAL 9011. TAKSKÄRNET PLÅTTAK UTFÖRS SVART RAL 9011. TAKSKÄRNET PÅ TEGELTAK UTFÖRS TEGELRÖD (RAL 8004) TAKAVVATTNING UTFÖRS MED VITA HÄNGRÄNNOR OCH STUPRÖR LIKA BEFINTLIGT. BEFINTLIGT TAKTEGEL, DEMONTERAS, ÅTERMONTERAS, OCH KOMPLETTERAS. NYTT OCH BEFINTLIGT TEGEL UPPBLANDAS VID ÅTERMONTAGE.

FASAD: PUTSFASAD ILAGAS OCH UTFÖRS VID RIVNING AV BYGGNADSEDELAR MED YTSKIKT LIKA BEFINTLIGT. SOCKEL ÅTGÄRDAS UTFÖRS LIKA BEFINTLIGT.

FÖNSTER: NYA FÖNSTER OCH BLECK UTFÖRS VITA LIKA BEFINTLIGA. NYA FÖNSTER SE UPPSTÄLLNINGSRITNING.

DÖRRAR: NYA DÖRRAR I SOCKELPARTI UTFÖRS SOM BRUNA NCS S 70D-YTOR. DÖRR I GÅL. FASAD, VID LASTKÄLLA UTFÖRS VIT LIKA FÖNSTER. NYTT ENTRÉPARTI I KLARLACKAD EK.


GALLER: NYA GALLER UTFÖRS I SAMMA KULÖR SOM INTILLIGANDE FASAD.



FASAD MOT SYD


HÄNVISNINGAR

HANDLINGSFÖRTECKNING BYGGLOV FÖR RITNINGAR

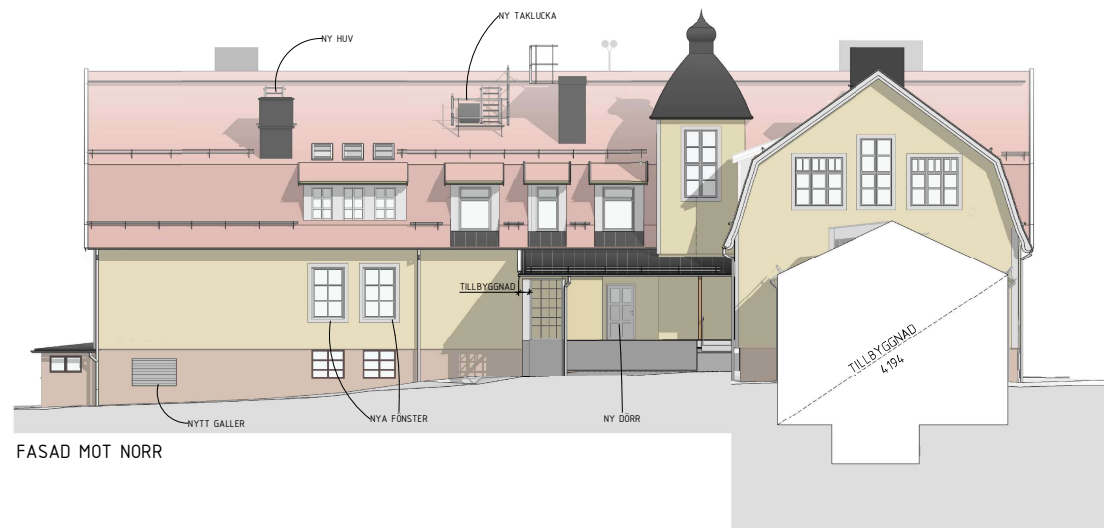


FASAD MOT NORR

BET	ANT	ÄNDRINGEN AVSER	DATUM	SIGN
BYGGLOVSHANDLING				
DANDERYDS KOMMUN Tekniska kontoret				
PROJEKT NR	FYTIDIGS NR	PROJEKT NR	PROJEKTFÖRANT	
602	4151	5280	Johan Garh	
<input checked="" type="checkbox"/>	A	Arkitema AB	TEL: 08-565 85 04	
<input checked="" type="checkbox"/>	B	Ventilre Brandprojektering AB	TEL: 08-643 88 22	
<input checked="" type="checkbox"/>	E	PE Teknik & Arkitektur AB	TEL: 08-516 98 04	
<input checked="" type="checkbox"/>	K	Björking	TEL: 08-201 87 83	
<input checked="" type="checkbox"/>	L	Arkitema AB	TEL: 08-565 85 04	
<input checked="" type="checkbox"/>	W	Furst VVS & Energiteknik AB	TEL: 08-590 744 84	
<input checked="" type="checkbox"/>	V	Furst VVS & Energiteknik AB	TEL: 08-590 744 84	
UPPDRAG NR	ANSÖKNINGS NR	ANSÖKNINGS NR		
210049	JUGUR	E Fredriksson		
DATUM	ANSÖKNING	DESKRIVNING	ARBETSTYP	
2022-06-07	B. Forestier	ARKITEKT		
ENEBY SKOLA				
FASAD MOT SYD OCH NORR				
OMBYGGNAD				
FASADRITNING				
SKALA	BYGGLOV	BYGGLOV		
A1 1:100	4151-A40-3-001			
A3 1:200				

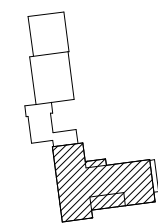

SKALA 1:100

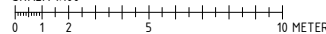

FÖRKLARINGAR

KOORDINATSYSTEM SWEREF 991800
HÖJDSYSTEM RH2000
PLUSHÖJDER ANGES I METER
ÖVRIGA MÅTT I MM

FÖRESKRIFTER

TAK: P1 - PLÅTDETALJER TAK SÅSOM TAKHUVAR OCH LUCKOR UTFÖRS I SVART PLÅT LIKA BEFINTLIGT. RAL 9011.
TAKSÄKERHET PLÅTTAK UTFÖRS SVART RAL 9011.
TAKSÄKERHET PÅ TEGELTAK UTFÖRS TEGELRÖD (RAL 8004)
TAKAVVATTNING UTFÖRS MED VITA HÄNGRÄNNOR OCH STUPRÖR LIKA BEFINTLIGT.
BEFINTLIG TAKTEGEL, DEMONTERAS, ÅTERMONTERAS, OCH KOMPLETTERAS. NYTT OCH BEFINTLIGT TEGEL UPPBLANDAS VID ÅTERMONTAGE.

FASAD: PUTSFASAD ILGAS OCH UTFÖRS VID RIVNING AV BYGGNADSEDELAR MED YTTSKIKT LIKA BEFINTLIGT.
SOCKEL ÅTGÄRDAS UTFÖRS LIKA BEFINTLIGT.


FÖNSTER: NYA FÖNSTER OCH BLECK UTFÖRS VITA LIKA BEFINTLIGA.
NYA FÖNSTER SE UPPSTÄLLNINGSRITNING.

DÖRRAR: NYA DÖRRAR I SOCKELPARTI UTFÖRS SOM BRUNA NCS S 70D. YTFÖR DÖRR I GÅL. FASAD, VID LASTKÄLLA UTFÖRS VIT LIKA FÖNSTER.
NYTT ENTRÉPARTI I KLARLACKAD EK


GALLER: NYA GALLER UTFÖRS I SAMMA KULÖR SOM INTILLIGGANDE FASAD

HÄNVISNINGAR

HANDLINGSFÖRTECKNING BYGGLOV FÖR RITNINGAR

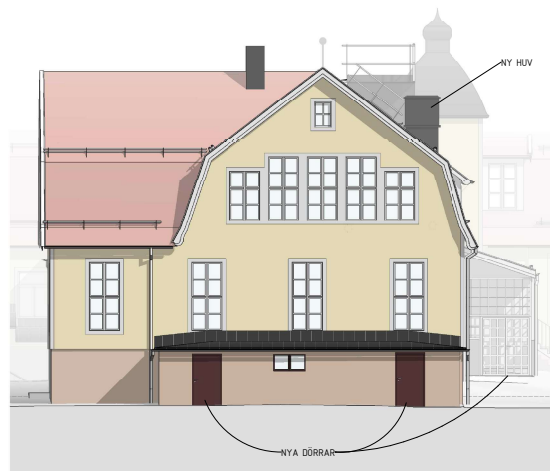


FASAD MOT ÖST

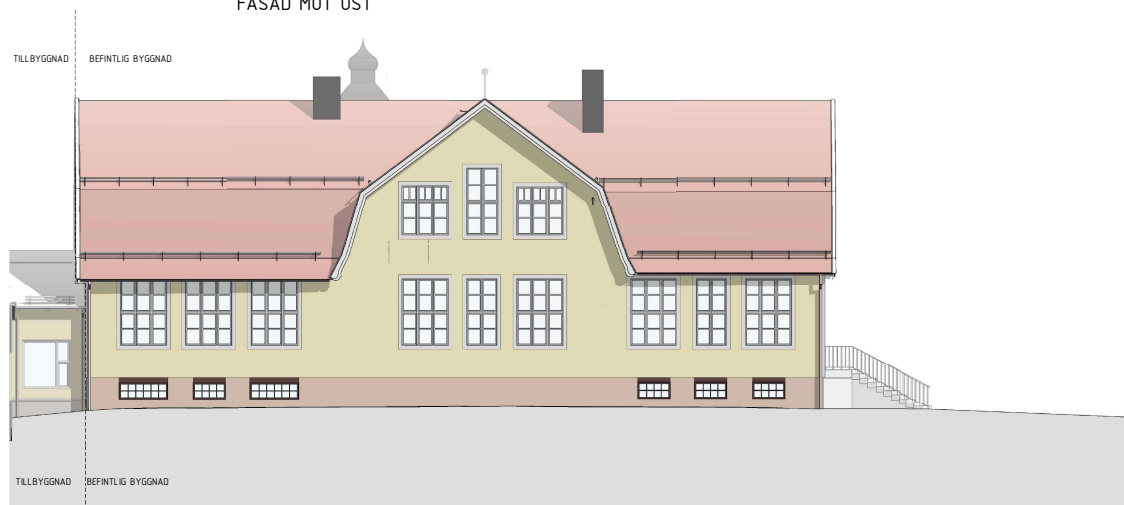

FASAD MOT VÄST

SKALA 1:100

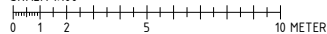


BYGGLOVSHANDLING

DANDERYDS KOMMUN
Tekniska kontoret

OBJEKT NR	BYGGNADS NR	PROJEKT NR	PROJEKTFÖRANT
402	4151	0280	Johan Garh
<input checked="" type="checkbox"/>	A	Arkitema AB	För: 18-565 856 04
<input checked="" type="checkbox"/>	B	Ventile Brandprojektering AB	För: 18-565 856 04
<input checked="" type="checkbox"/>	E	PE Teknik & Arkitektur AB	För: 18-565 856 04
<input checked="" type="checkbox"/>	K	Björking	För: 18-565 856 04
<input checked="" type="checkbox"/>	L	Arkitema AB	För: 18-565 856 04
<input checked="" type="checkbox"/>	W	Furst VVS & Energiteknik AB	För: 18-565 856 04
<input checked="" type="checkbox"/>	V	Furst VVS & Energiteknik AB	För: 18-565 856 04
UPPGIFTS NR	ANSÖKANENS NR	BEHANDLINGS NR	
210049	JUGUR	E Fredriksson	
DATUM	ANSÖKANENS DATUM	BEHANDLINGS DATUM	
2022-06-07	B. Forestier	ARKITEKT	

ENEBY SKOLA
FASAD MOT ÖST OCH VÄST
OMBYGGNAD
FASADRITNING

SKALA: A1 1:100 A3 1:200
PROJEKT: 4151-A40-3-002

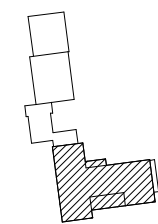



FÖRKLARINGAR
 KOORDINATSYSTEM SWREF 991800
 HÖJDSYSTEM RH2000
 PLUSHÖJDER ANGES I METER
 ÖVRIGA MÅTT I MM

- BRANDELLSGRÄNS E130
- BRANDELLSGRÄNS E160
- BRANDELLSGRÄNS E190-M
- AK = ARMBÄSKONTAKT
- UP = UTRYMNINGSPLATS




FÖRESKRIFTER

HÄNVISNINGAR
 HANDLINGSFÖRTECKNING FÖR RITNINGAR
 SITUATIONSPLAN LA

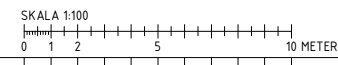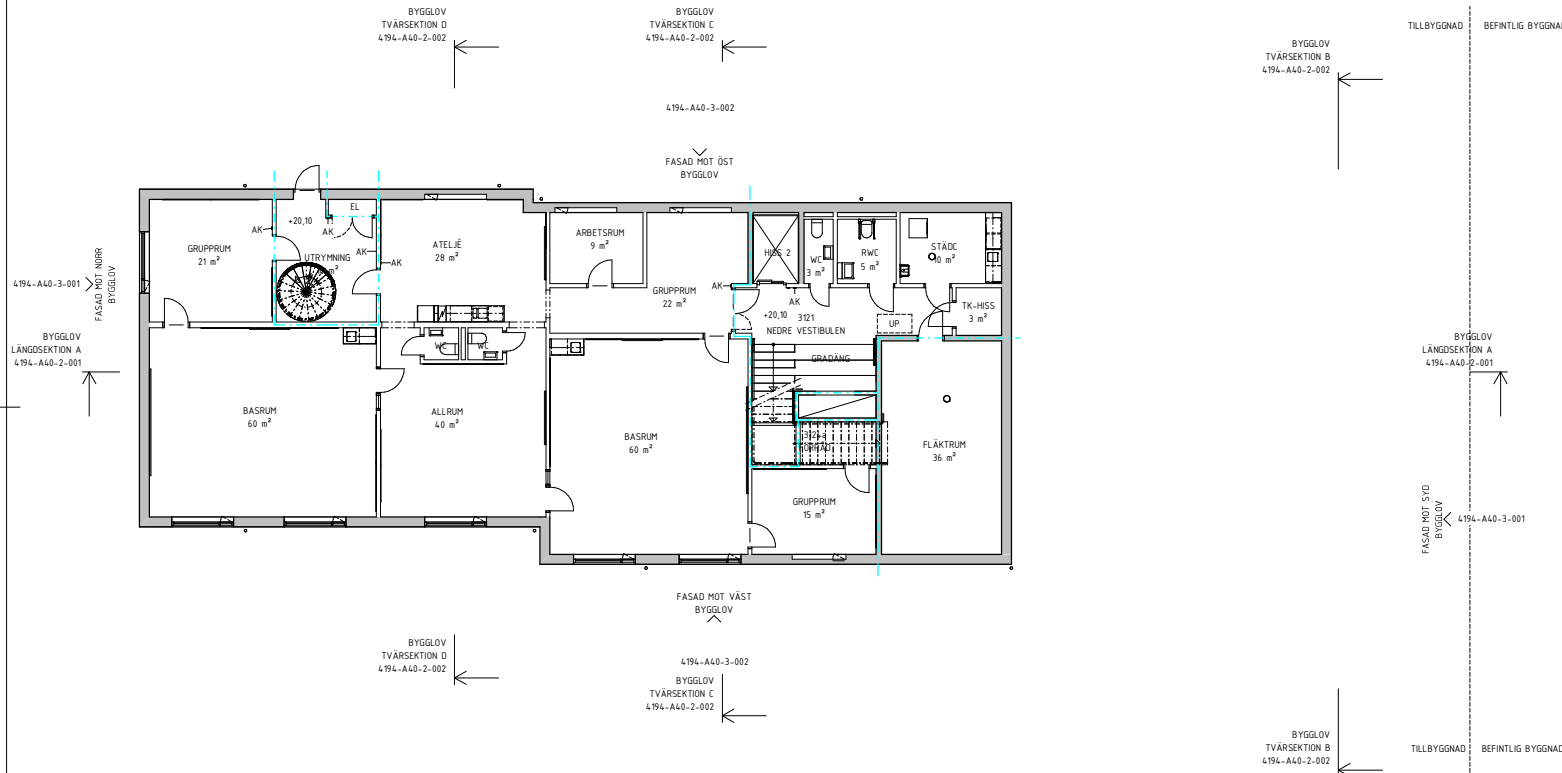

A	1	KOMPLETTERANDE BYGGLOV	JUGUR	2022-10-03
SET	ANT	ÄNDRINGEN AVBER	SIGN	DATUM
BYGGLOVSHANDLING				
DANDERYDS KOMMUN Tekniska kontoret				
PROJEKT NR	BYGGLOVS NR	PROJEKT NR	PROJEKTFÖRANT	
402	4194	5289	Johan Gath	
<input checked="" type="checkbox"/>	A	Arkitema AB	Tel: 08-565 85 04	
<input checked="" type="checkbox"/>	B	Verifire Brandprojektering AB	Tel: 08-565 85 22	
<input checked="" type="checkbox"/>	E	PE Teknik & Arkitektur AB	Tel: 08-516 38 04	
<input checked="" type="checkbox"/>	K	Bjerkling	Tel: 08-201 87 87	
<input checked="" type="checkbox"/>	L	Arkitema AB	Tel: 08-565 85 04	
<input checked="" type="checkbox"/>	W	Furst VVS & Energiteknik AB	Tel: 08-550 744 81	
<input checked="" type="checkbox"/>	V	Furst VVS & Energiteknik AB	Tel: 08-550 744 81	
UPPHÄLLENR	PROJEKTOREN NR	BÄNDELNÄMNE		
210049	JUGUR	J. Gudiel Urbano		
DATUM	ÄNDRADES	DESKRIP	ARKITEKT	
2022-06-07	E.Fredriksson			
ENEBY SKOLA				
PLAN 1				
TILLBYGGNAD				
PLANRITNING				
SKALA	UPPLÄGG	BYGGLOV	SET	
A1 1:100		4194-A40-1-010	A	
A3 1:200				

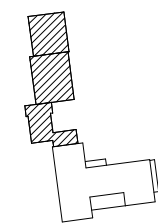

FÖRKLARINGAR

KOORDINATSYSTEM SWREF 991800
HÖJDSYSTEM RH2000
PLUSHÖJDER ANGES I METER
ÖVRIGA MÅTT I MM


— — — — — BRANDELLSGRÄNS E130
— — — — — BRANDELLSGRÄNS E160
— — — — — BRANDELLSGRÄNS E190-M
AK = ARMBÄSKONTAKT
UP = UTRYMNINGSPLATS



FÖRESKRIFTER


HÄNVISNINGAR

HANDLINGSFÖRTECKNING FÖR RITNINGAR
SITUATIONSPLAN LA

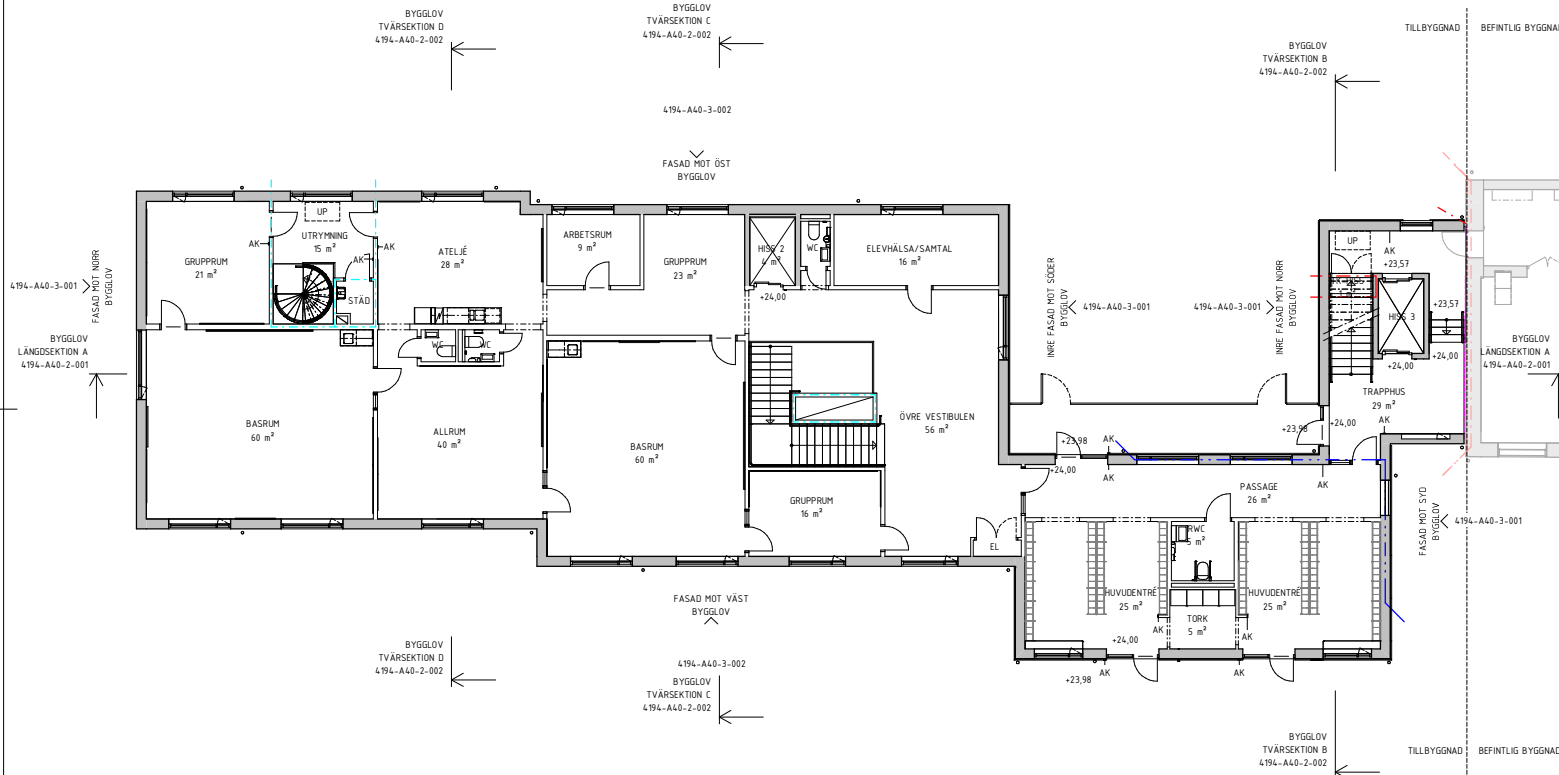

A	1	KOMPLETTERANDE BYGGLOV	JUGUR	2022-10-03
BET	AMT	ANDRINGEN AVBER	SIGN	DATUM



BYGGLOVSHANDLING

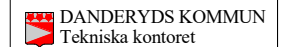

ORDRIT NR	BYGGLOV NR	PROJEKT NR	PROJEKTFÖRANT
602	4194	5289	Johan Carlh
<input checked="" type="checkbox"/>	A	Arkitema AB	TEL: 08-555 85 04
<input checked="" type="checkbox"/>	B	Venifre Brandprojektering AB	TEL: 08-543 89 22
<input checked="" type="checkbox"/>	E	PE Teknik & Arkitektur AB	TEL: 08-536 38 04
<input checked="" type="checkbox"/>	K	Björking	TEL: 08-201 87 83
<input checked="" type="checkbox"/>	L	Arkitema AB	TEL: 08-555 85 04
<input checked="" type="checkbox"/>	W	Furst VVS & Energiteknik AB	TEL: 08-550 744 81
<input checked="" type="checkbox"/>	V	Furst VVS & Energiteknik AB	TEL: 08-550 744 81

UPPGIFTS NR	PROJEKTOREN AV	ANMÄLNANDE AV
20049	JUGUR	J. Gudiel Urbano
DATUM	ANSÖKAN	DEKORIN
2022-06-07	E.Fredriksson	ARKITEKT

ENEBY SKOLA	
PLAN 2	
TILLBYGGNAD	
PLANRITNING	
SKALA	UTGIVNING
A1 1:100	4194-A40-1-020
A3 1:200	
	101 A

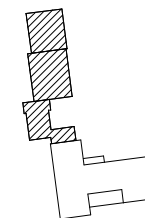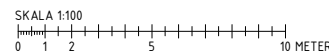

FÖRKLARINGAR

KOORDINATSYSTEM SWREF 991800
HÖJDSYSTEM RH2000
PLUSNÖJDER ANGES I METER
ÖVRIGA MÅTT I MM


- BRANDELLSGRÄNS E130
- BRANDELLSGRÄNS E160
- BRANDELLSGRÄNS E190-M
- AK = ARMBÄSKONTAKT
- UP = UTRYMNINGSPÅLS



FÖRESKRIFTER

HÄNVISNINGAR

HANDLINGSFÖRTECKNING FÖR RITNINGAR
SITUATIONSPLAN LA

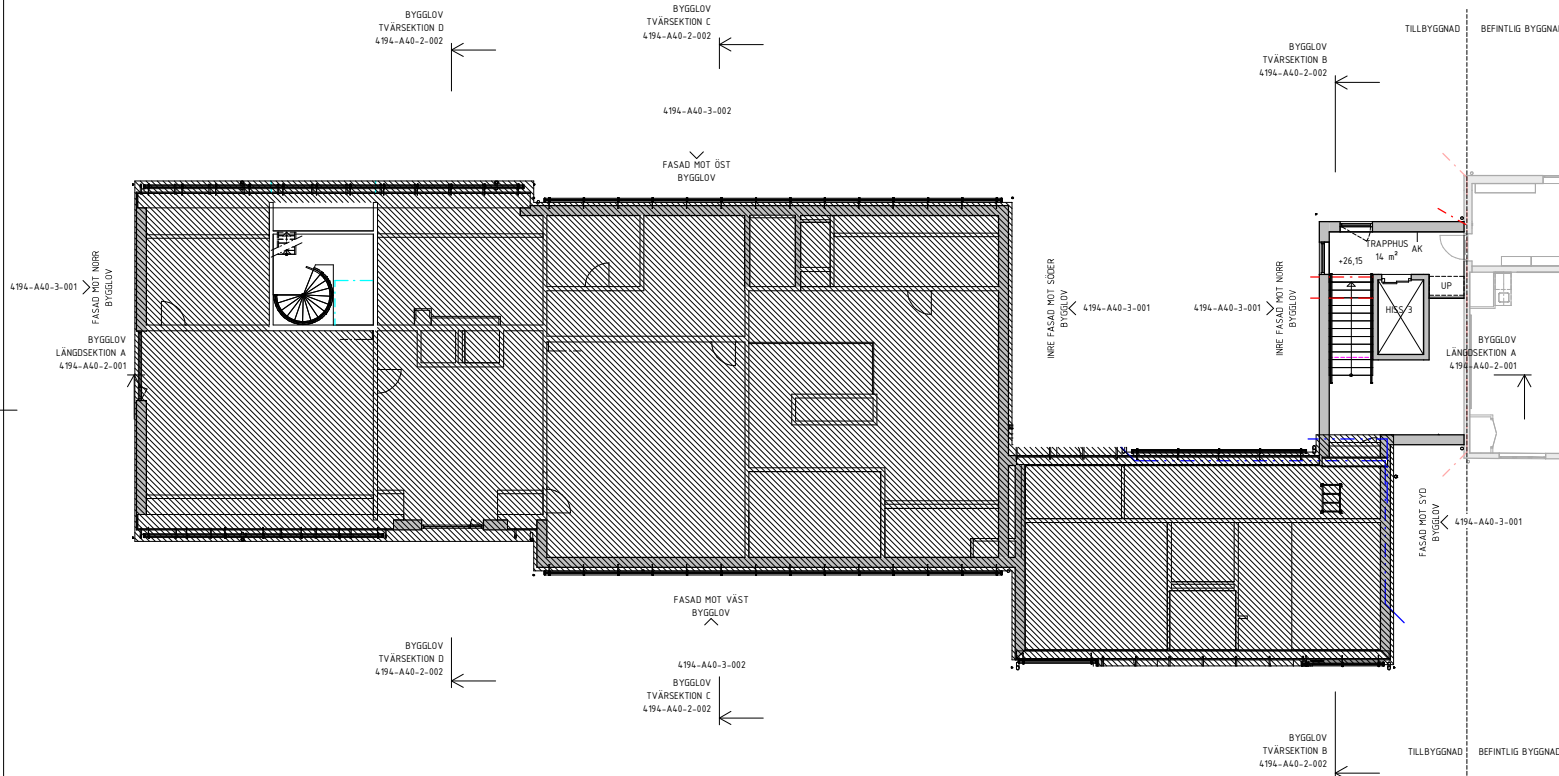

4194-A40-3-001
FASAD MOT NORR
BYGGLOV

BYGGLOV
TVÄRSEKTION D
4194-A40-2-002

BYGGLOV
TVÄRSEKTION C
4194-A40-2-002

4194-A40-3-002

FASAD MOT ÖST
BYGGLOV

INRE FASAD MOT SÖDER
BYGGLOV
4194-A40-3-001

4194-A40-3-001
INRE FASAD MOT NORR
BYGGLOV

BYGGLOV
TVÄRSEKTION B
4194-A40-2-002

TILLBYGGNAD BEFINTLIG BYGGNAD

BYGGLOV
LÅNGSEKTION A
4194-A40-2-001

FASAD MOT VÄST
BYGGLOV

BYGGLOV
TVÄRSEKTION D
4194-A40-2-002



4194-A40-3-002
BYGGLOV
TVÄRSEKTION C
4194-A40-2-002

BYGGLOV
TVÄRSEKTION B
4194-A40-2-002

FASAD MOT SÖD
BYGGLOV
4194-A40-3-001


TILLBYGGNAD BEFINTLIG BYGGNAD

2022-06-03 16:24:12

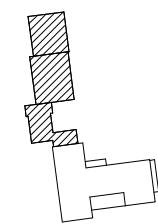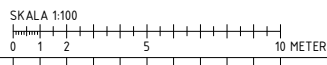

A	1	KOMPLETTERANDE BYGGLOV	JUGUR	2022-10-03
BET	AMT	ÄNDRINGEN AVSEER	SESN	DATUM

BYGGLOVSHANDLING

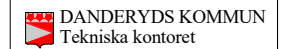

PROJEKT NR	BYGGNINGS NR	PROJEKT NR	PROJEKTFÖRHAND
602	4194	5280	Johan Gath
A	Arkitema AB		TEL: 08-555 854 04
B	Verifire Brandprojektering AB		TEL: 08-463 89 22
E	PE Teknik & Arkitektur AB		TEL: 08-516 38 04
K	Bjerkling		TEL: 08-21 89 81
L	Arkitema AB		TEL: 08-555 854 04
W	Furst VVS & Energiteknik AB		TEL: 08-590 104 81
V	Furst VVS & Energiteknik AB		TEL: 08-590 104 81

UPPGIFTS NR	PROJEKTFÖRHAND	BYGGNINGS NR	PROJEKTFÖRHAND
210049	JUGUR	JUGUR	J. Gudiel Urbano
DATUM	ANSÖKAN	BEHANDLING	ARKITEKT
2022-06-07	E.Fredriksson		

ENEBY SKOLA		1:100	4194-A40-1-030	A
PLAN 3				
TILLBYGGNAD		1:200		
PLANRITNING				

FÖRKLARINGAR

KOORDINATSYSTEM SWEREF 991800
HÖJDSYSTEM RH2000
PLUSHÖJDER ANGES I METER
ÖVRIGA MÅTT I MM

PLX= Plåtdetaljer
ST= Sedumtak
P1= Puts
S1= Sockelpufs
AK= Armbågskontakt

FÖRESKRIFTER

TAK: TAKTÄCKNING AV SEDUM (ST).
PLÅTDETALJER, PL1, FÖR TAKAVVÄTTNING SOM HÄNGRÄNNOR
OCH STUPRÖR, UTFÖRS I RAL9006
PLÅTDETALJER, PL2, FÖR TAKDETALJER, AVTÄCKNINGAR
TAK, TAKSAKERHET, HUVAR UTFÖRS I RAL9007

FASAD:
FASAD P1 UTFÖRS SOM PUTS, NCS S 2020-Y10R (GUL)

VINDSKIVOR, TAKFOT, TRÄDETALJER, MÅLAS NCS S 2020-Y10R (GUL)

SOCKEL, S1, UTFÖRS SOM PUTSAD YTA, SPRITPUTS NCS S 4005-Y80R (GRÄRÖD)

DÖRRPARTIER UTFÖRS I KLARLACKAD EK.


FÖNSTER OCH DÖRR UTFÖRS I VITMÅLAD TRÄ MED FASTA OCH PROFILERADE POSTER. GENOMGÅENDE OCH PROFILERAD SPRÖJS I YTTREBÅGE. DIMENSIONER LIKA BEFINTLIG SKOLA.

STAKET MED GRINDAR AV SVART SMIDE.


UTFÖRANDEPROVER AV PUTS, FÖNSTER OCH PARTIER SKA GODKÄNNAS PÅ PLATS AV BYGGHÄRRE, ANTIKVARIE OCH ARKITEKT FÖRE PRODUKTION.

HÄNVISNINGAR


SE HF-BL FÖR ÖVRIGA HANDLINGAR

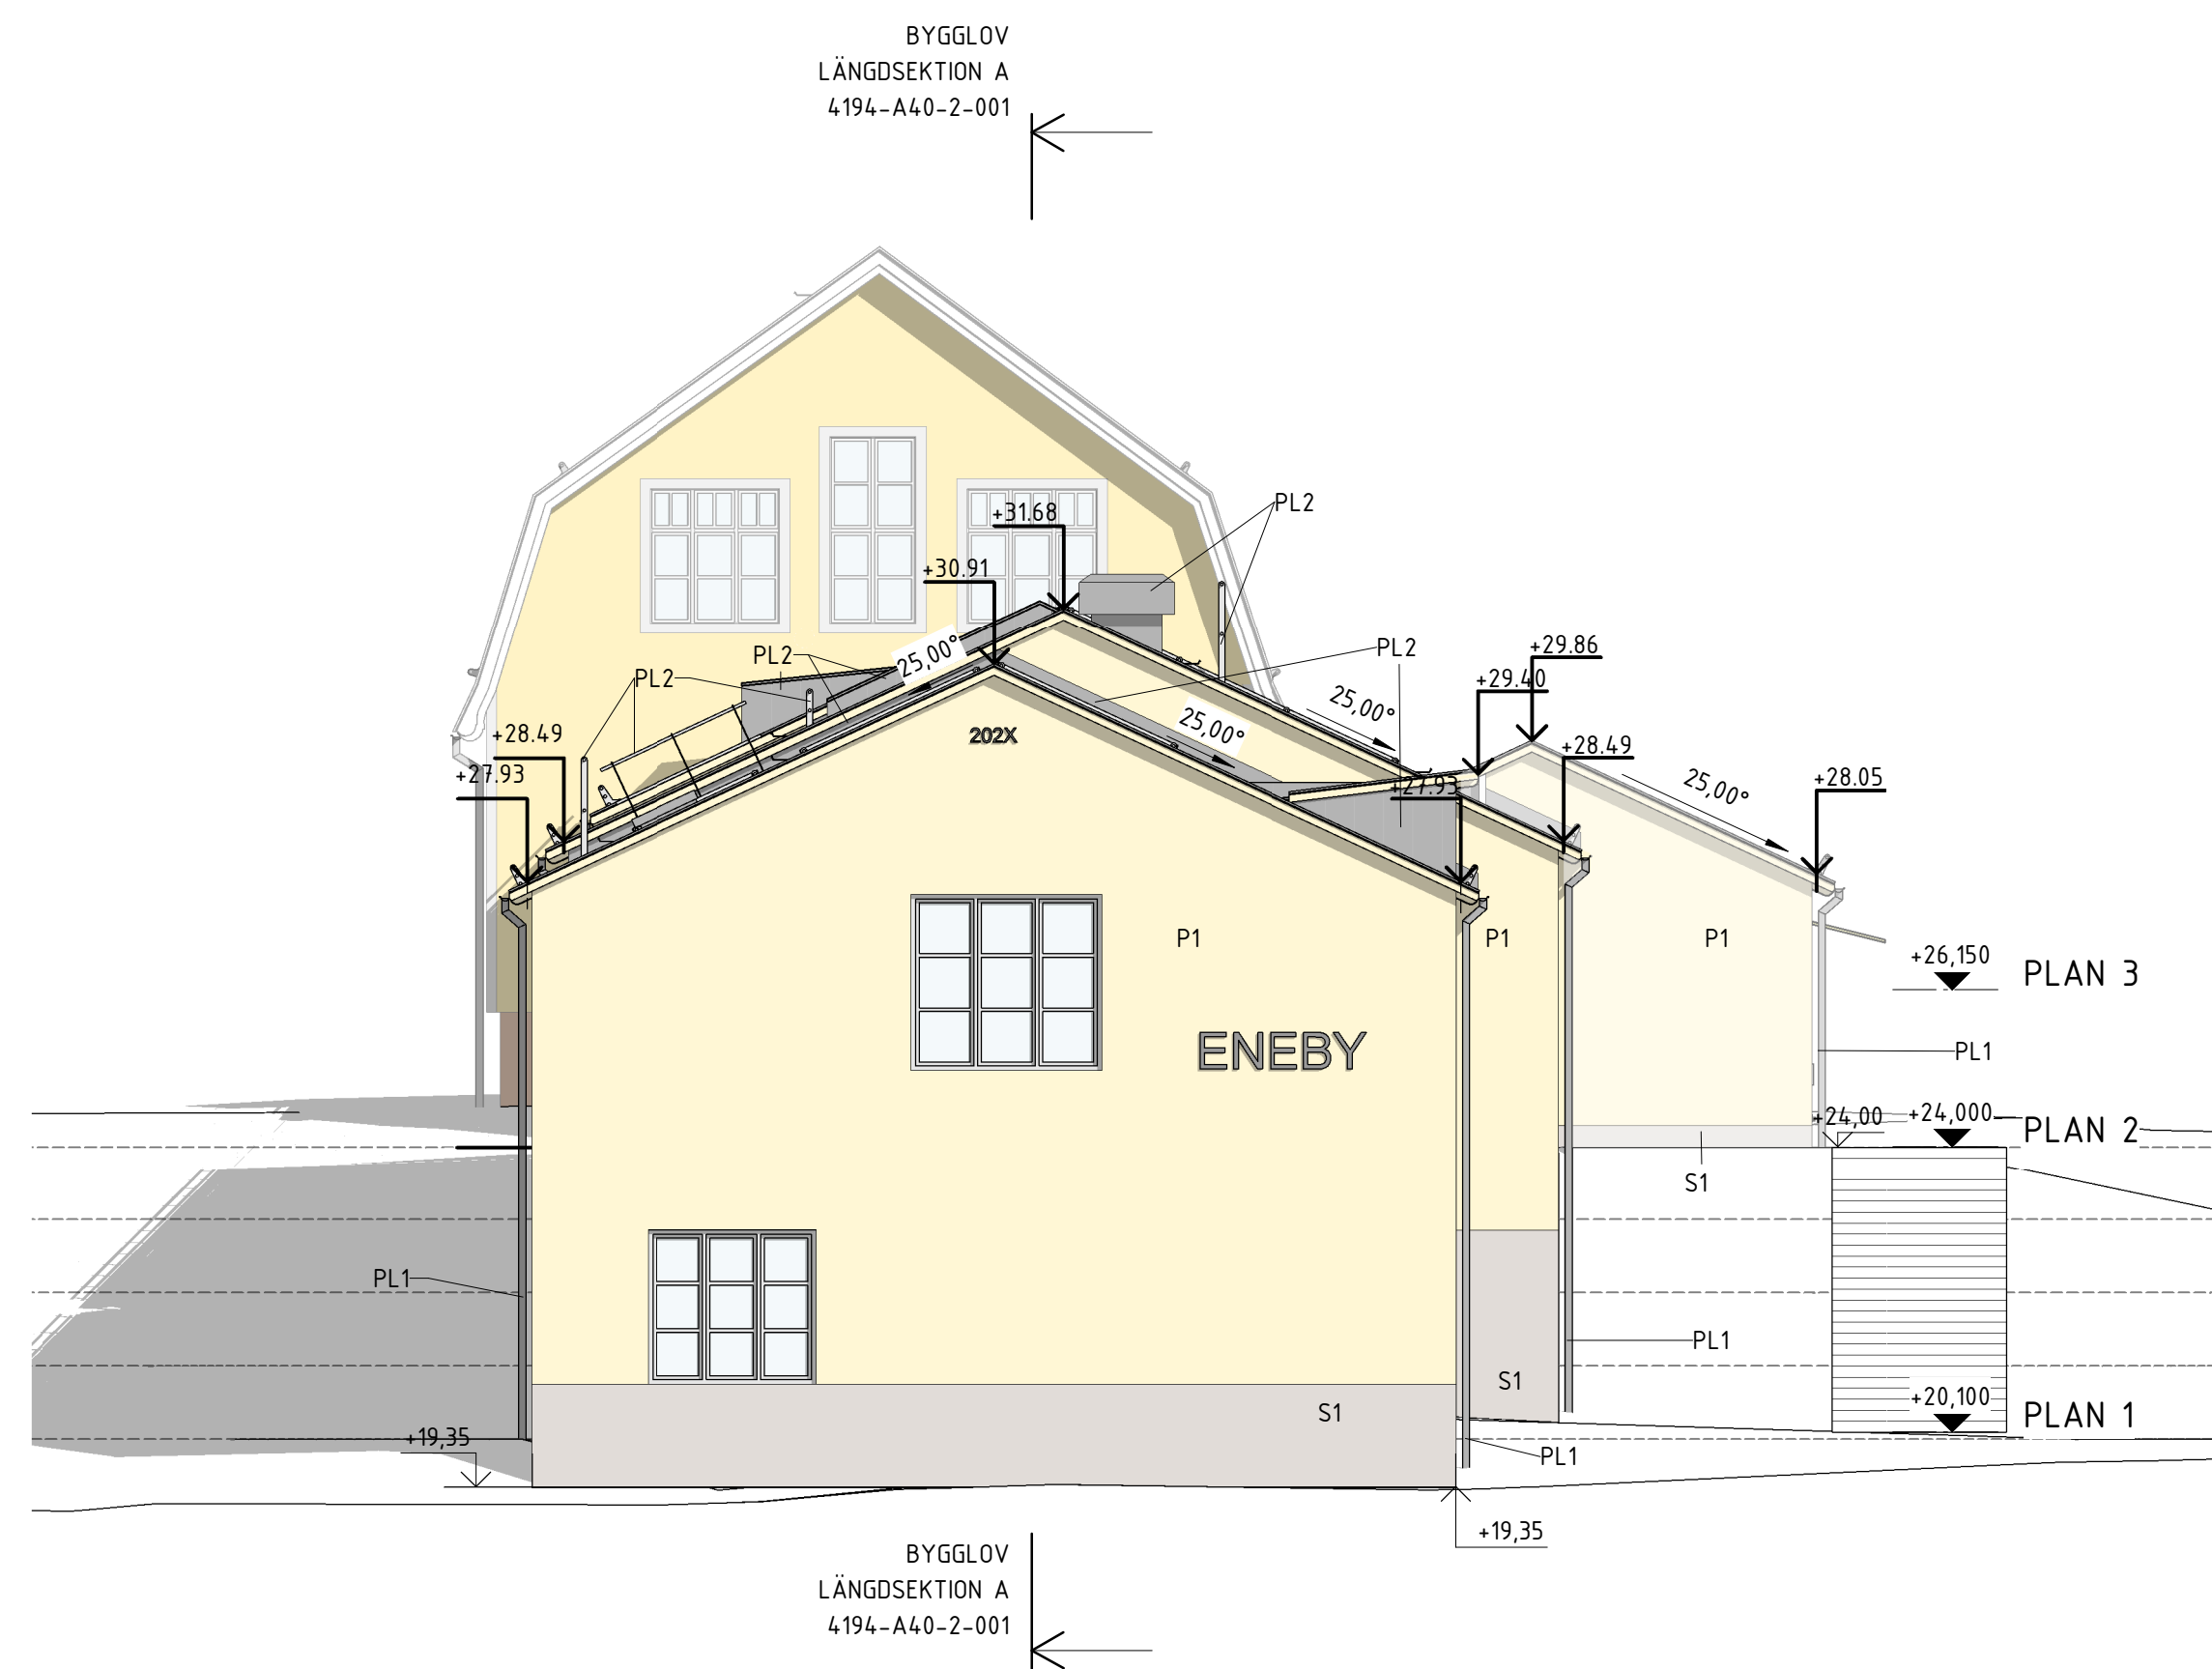


FASAD MOT NORR

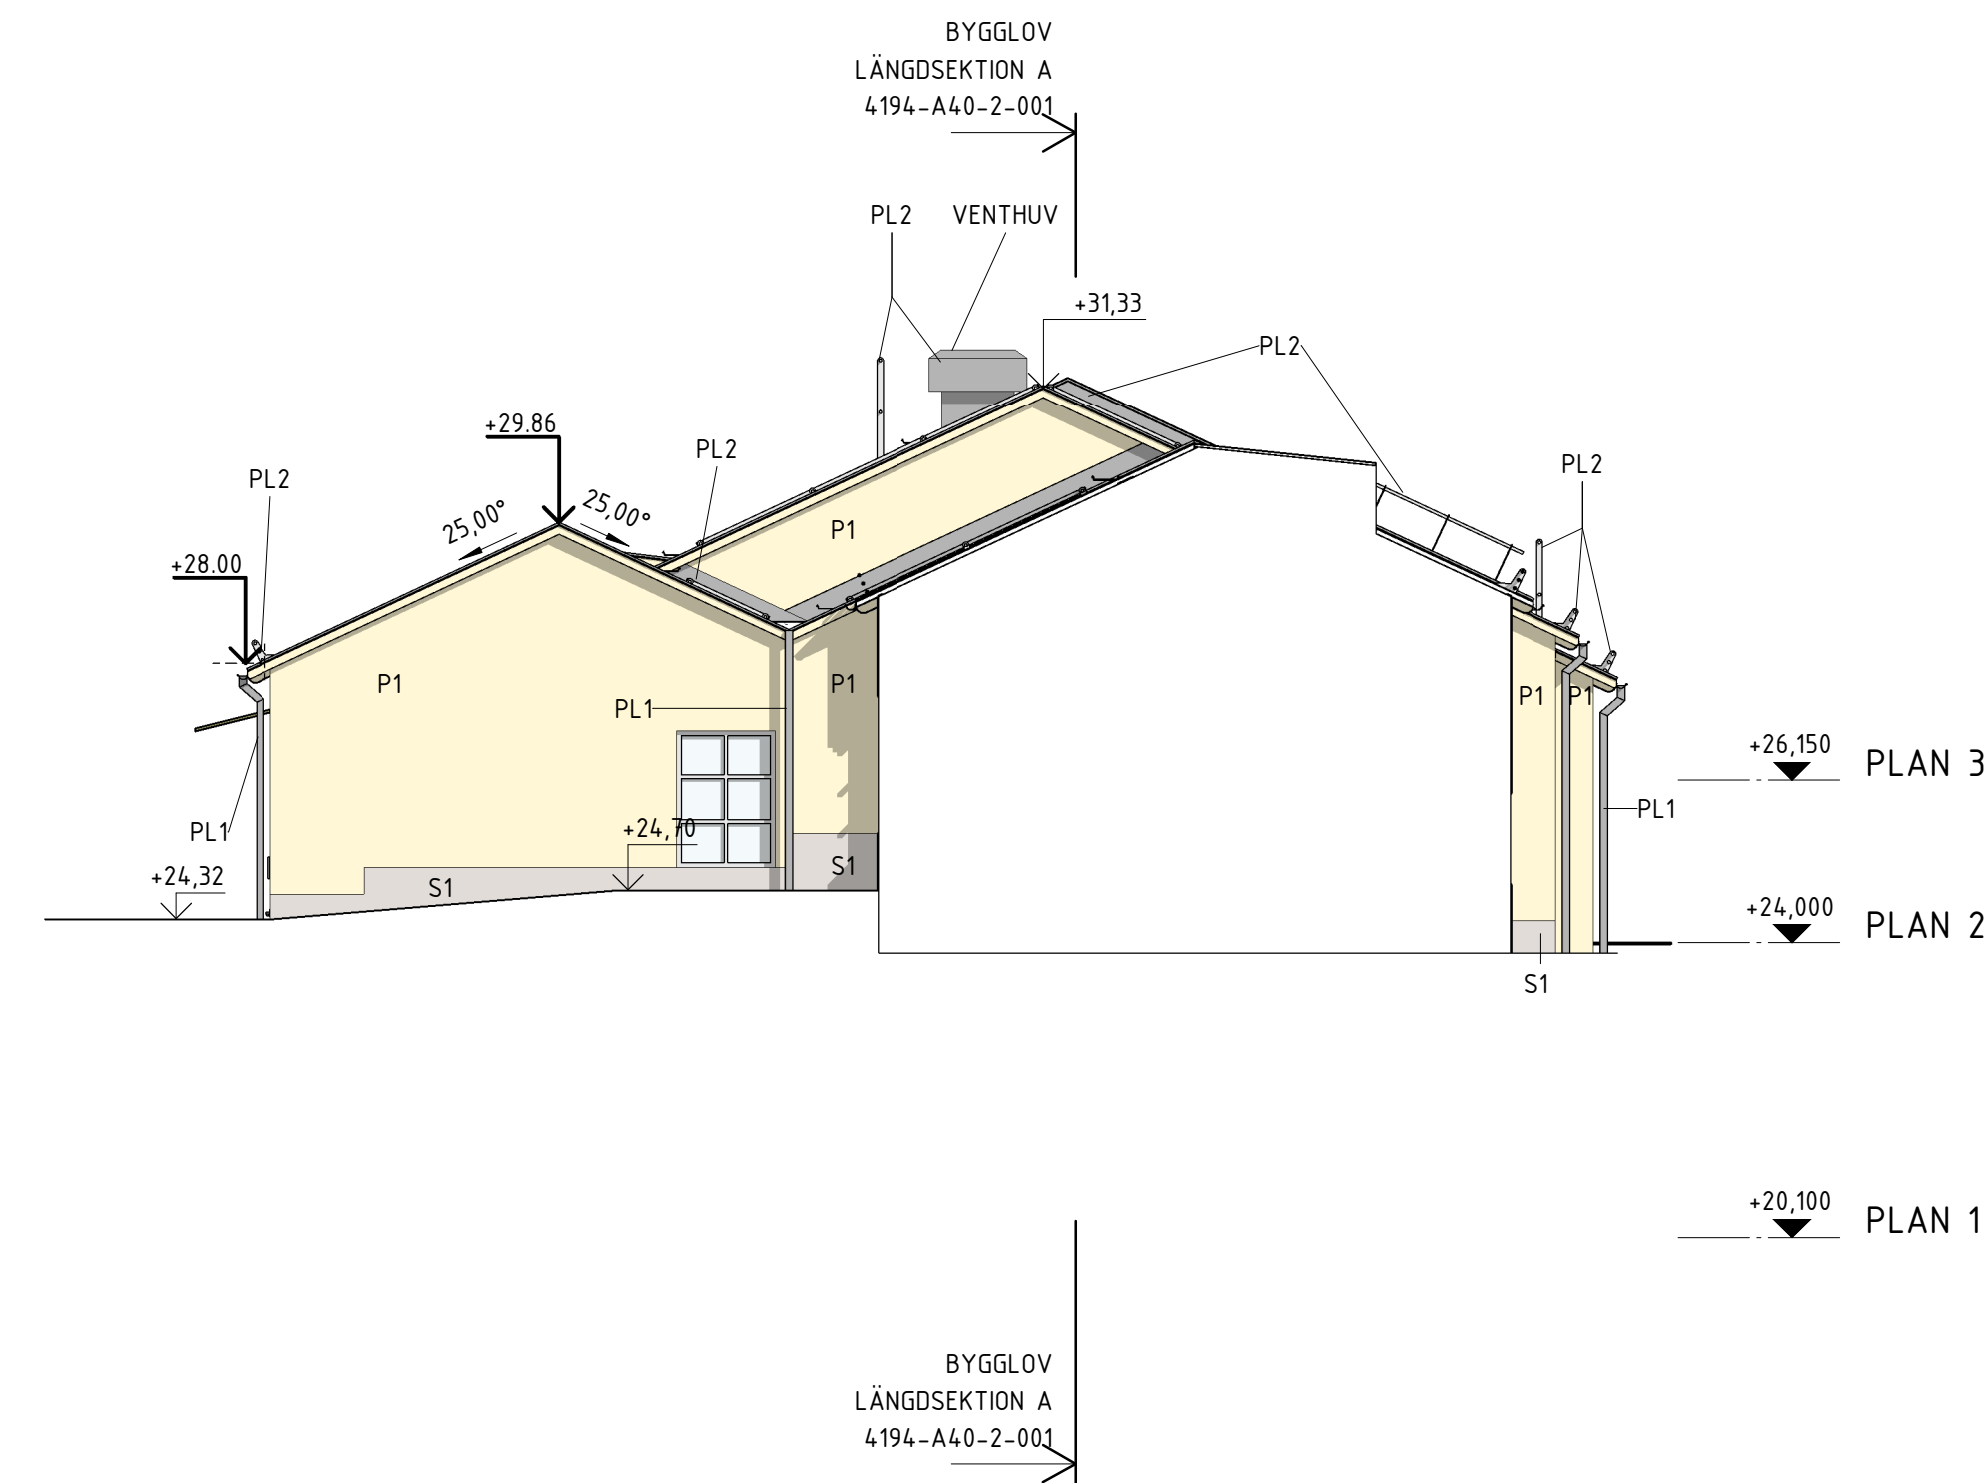

FASAD MOT SYD

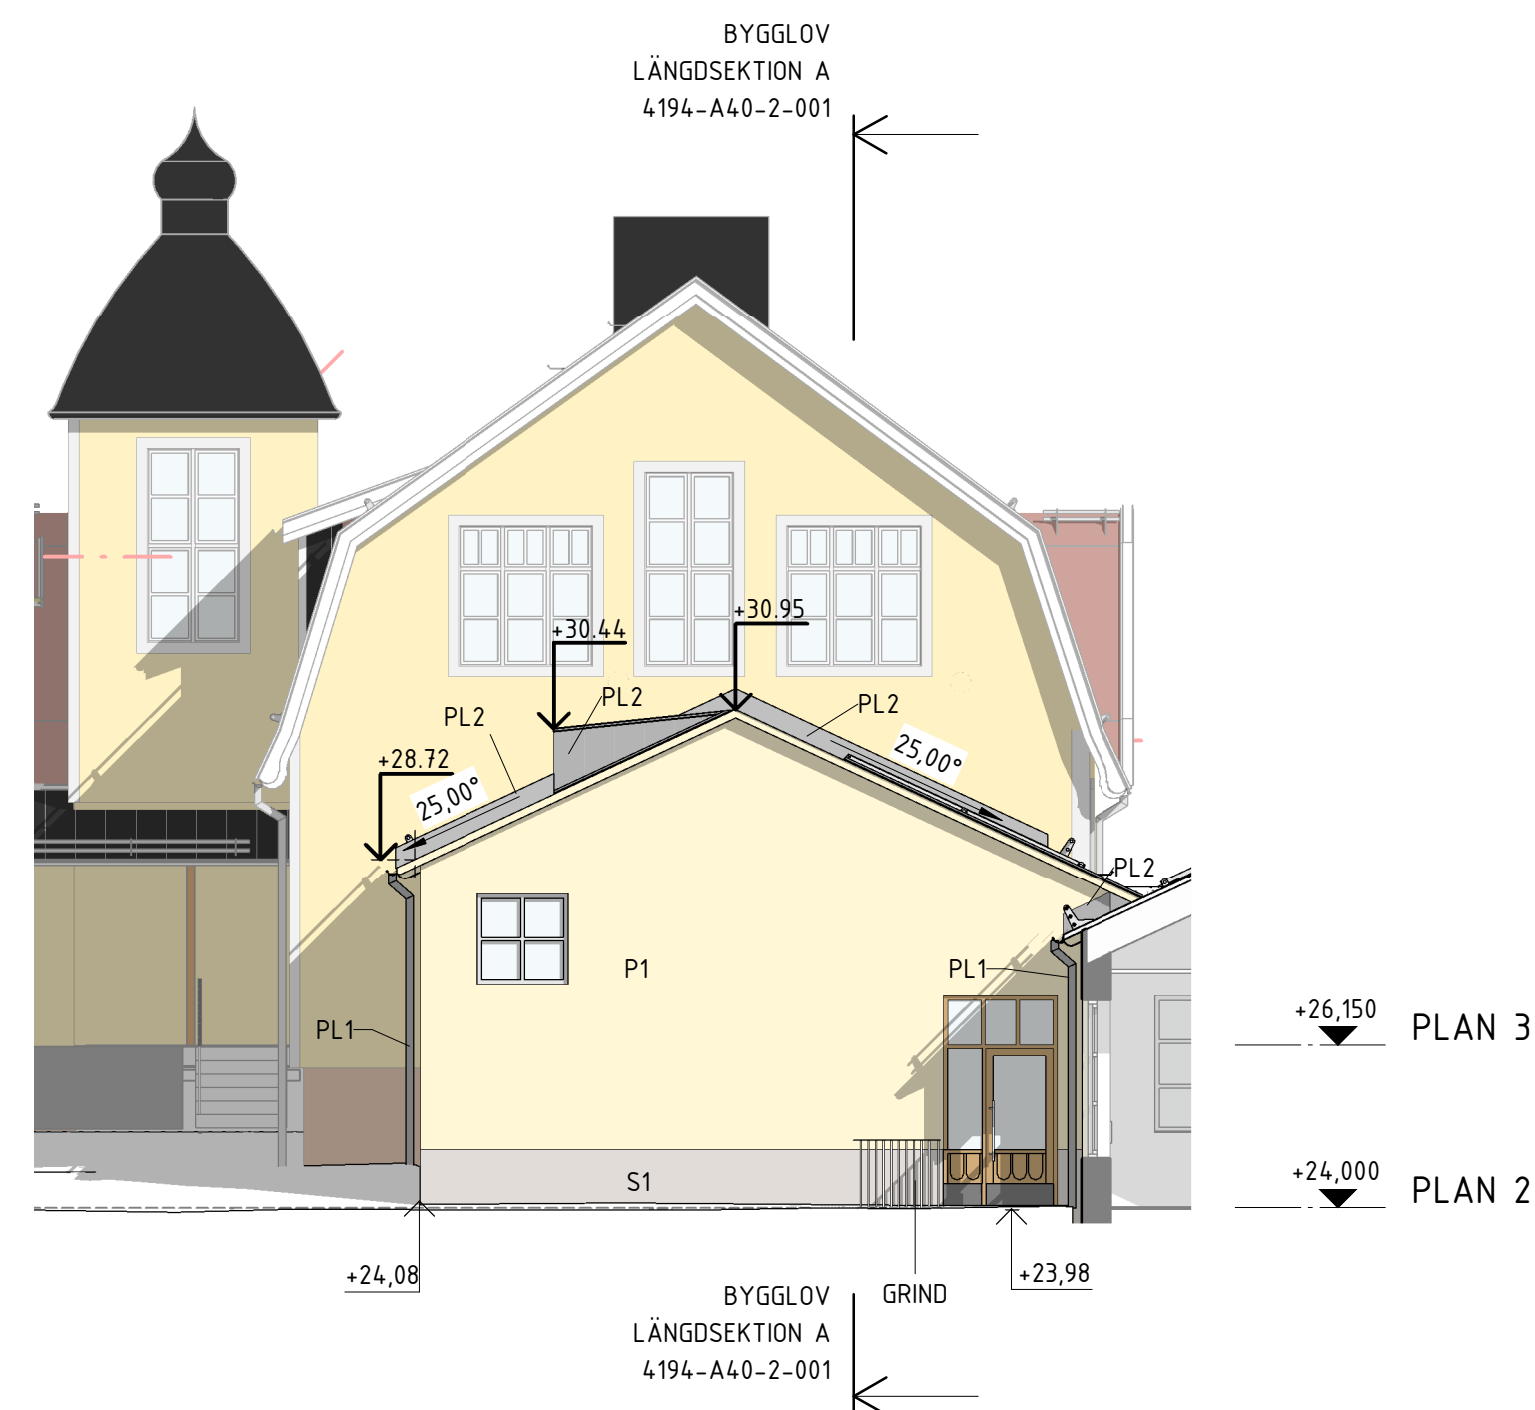


INRE FASAD MOT NORR

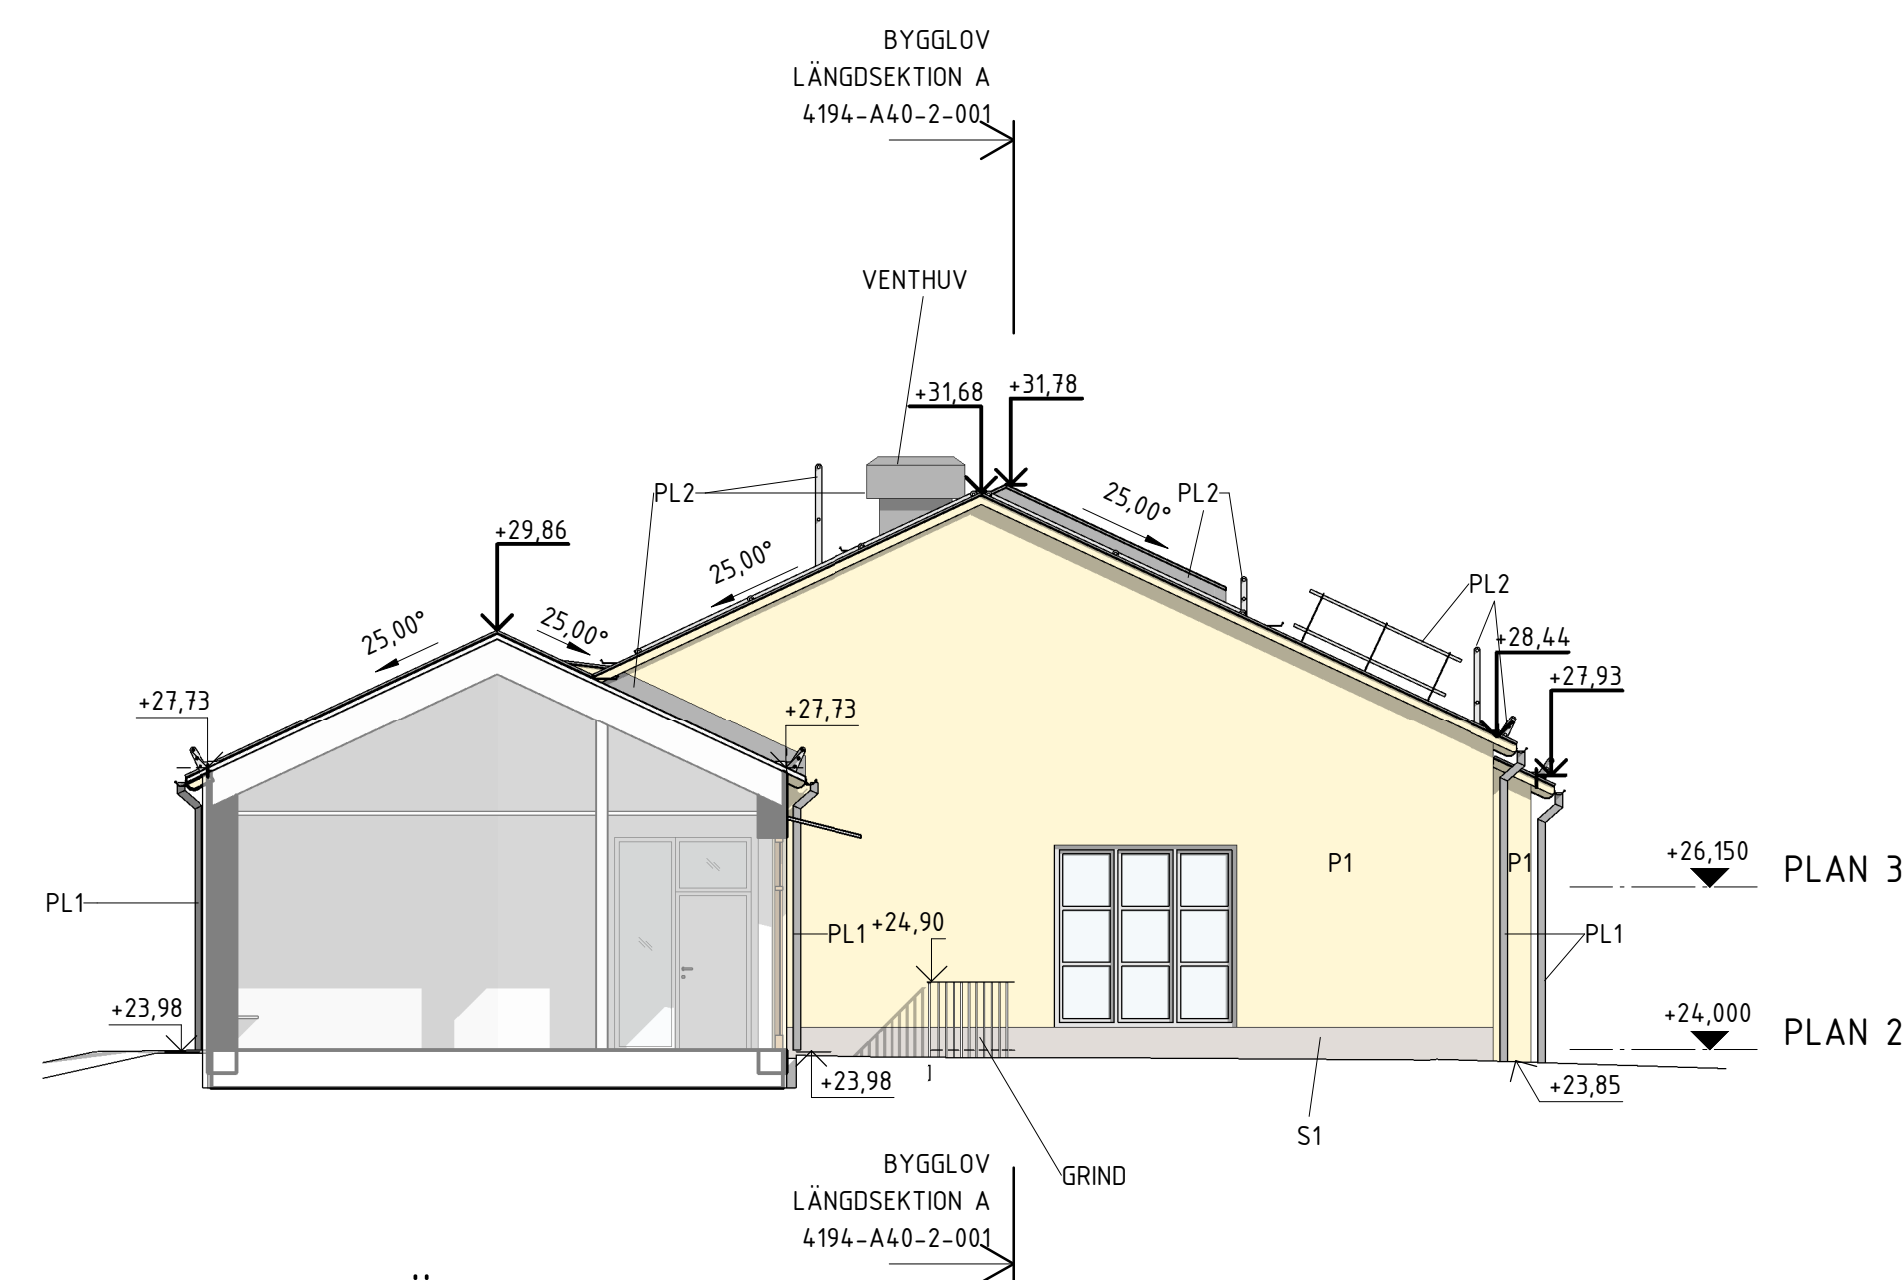

INRE FASAD MOT SÖDER

SKALA 1:100

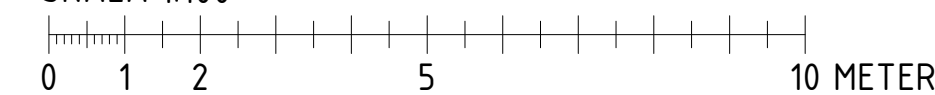

C	3	BYGGLOVSKOMPLETTERINGAR	JUGUR	2023-01-27
B	2	BYGGLOVSKOMPLETTERINGAR	ELFRE	2023-01-12
A	1	KOMPLETTERANDE BYGGLOV	JUGUR	2022-10-03
BET	ANT	ANDRINGEN AVSER	SIGN	DATUM


BYGGLOVSHANDLING




OBJEKT NR 602	BYGGNADS NR 4194	PROJEKT NR 8280	PROJEKTLÄDARE Johan Dath
A	Arkitema AB	Tel: 08-545 854 00	
B	Verifire Brandprojektering AB	Tel: 08-641 00 22	
E	PE Teknik & Arkitektur AB	Tel: 08-516 00 00	
K	Bjerkning	Tel: 08-211 80 00	
L	Arkitema AB	Tel: 08-545 854 00	
W	Fürst VVS & Energiteknik AB	Tel: 08-590 940 80	
V	Fürst VVS & Energiteknik AB	Tel: 08-590 940 80	
UPPDRAG NR 210049	BRITADKONTR. AV JUGUR	HANDLÄGGARE J. Gudiel Urbano	
DATUM 2022-06-07	ANSVARIG JUGUR	DISCIPLIN ARKITEKT	

ENEBY SKOLA
FASAD MOT SYD OCH NORR
TILLBYGGNAD
FASADRITNING


SKALA A1 1:100 A3 1:200	NUMMER 4194-A40-3-001	BET C
-------------------------------	--------------------------	----------

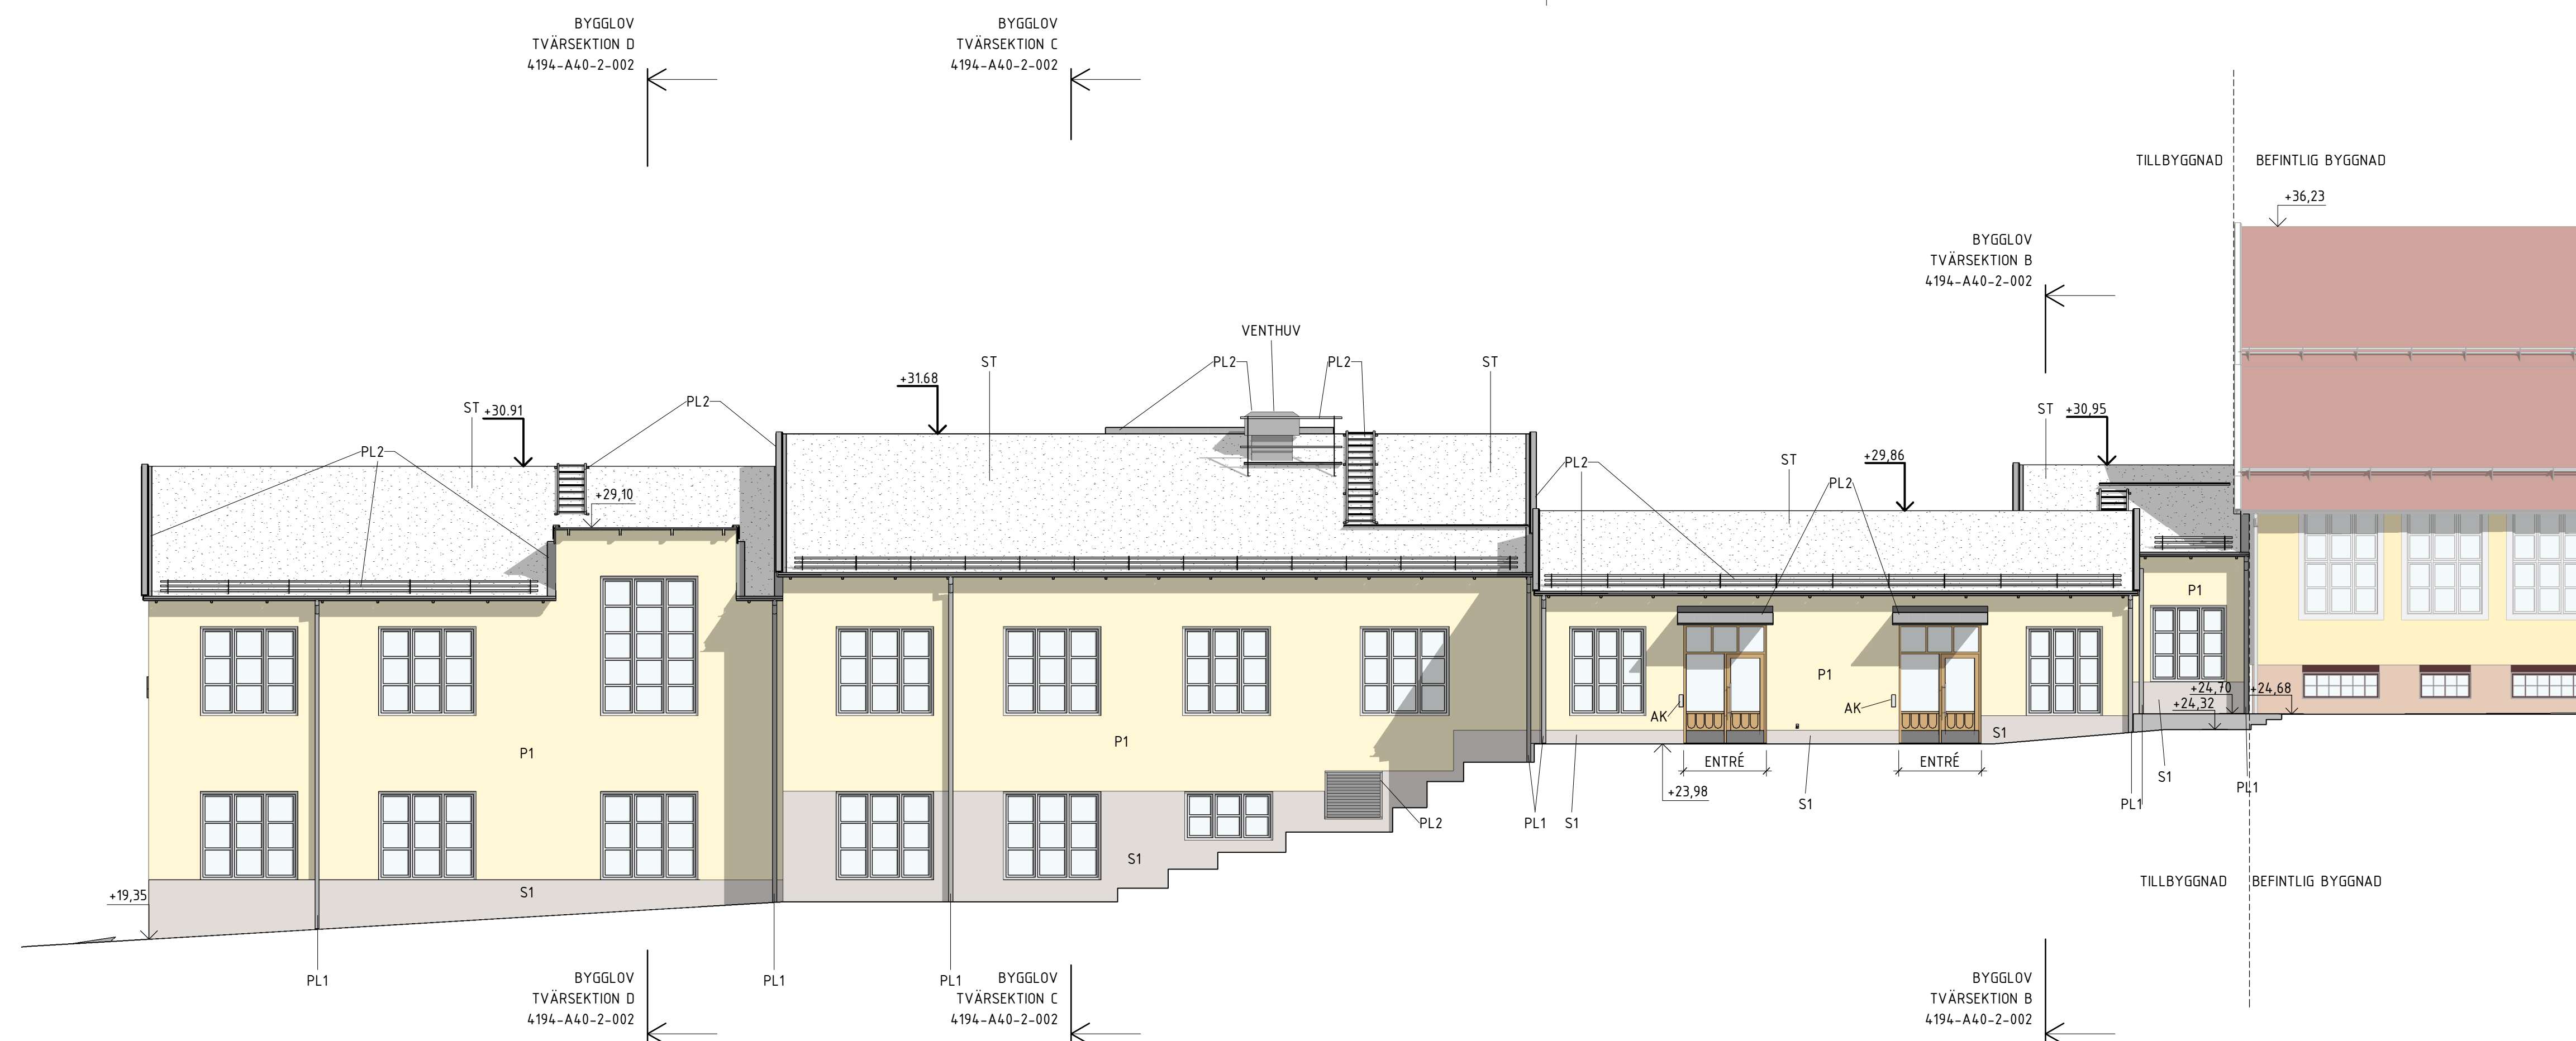

FASAD MOT VÄST

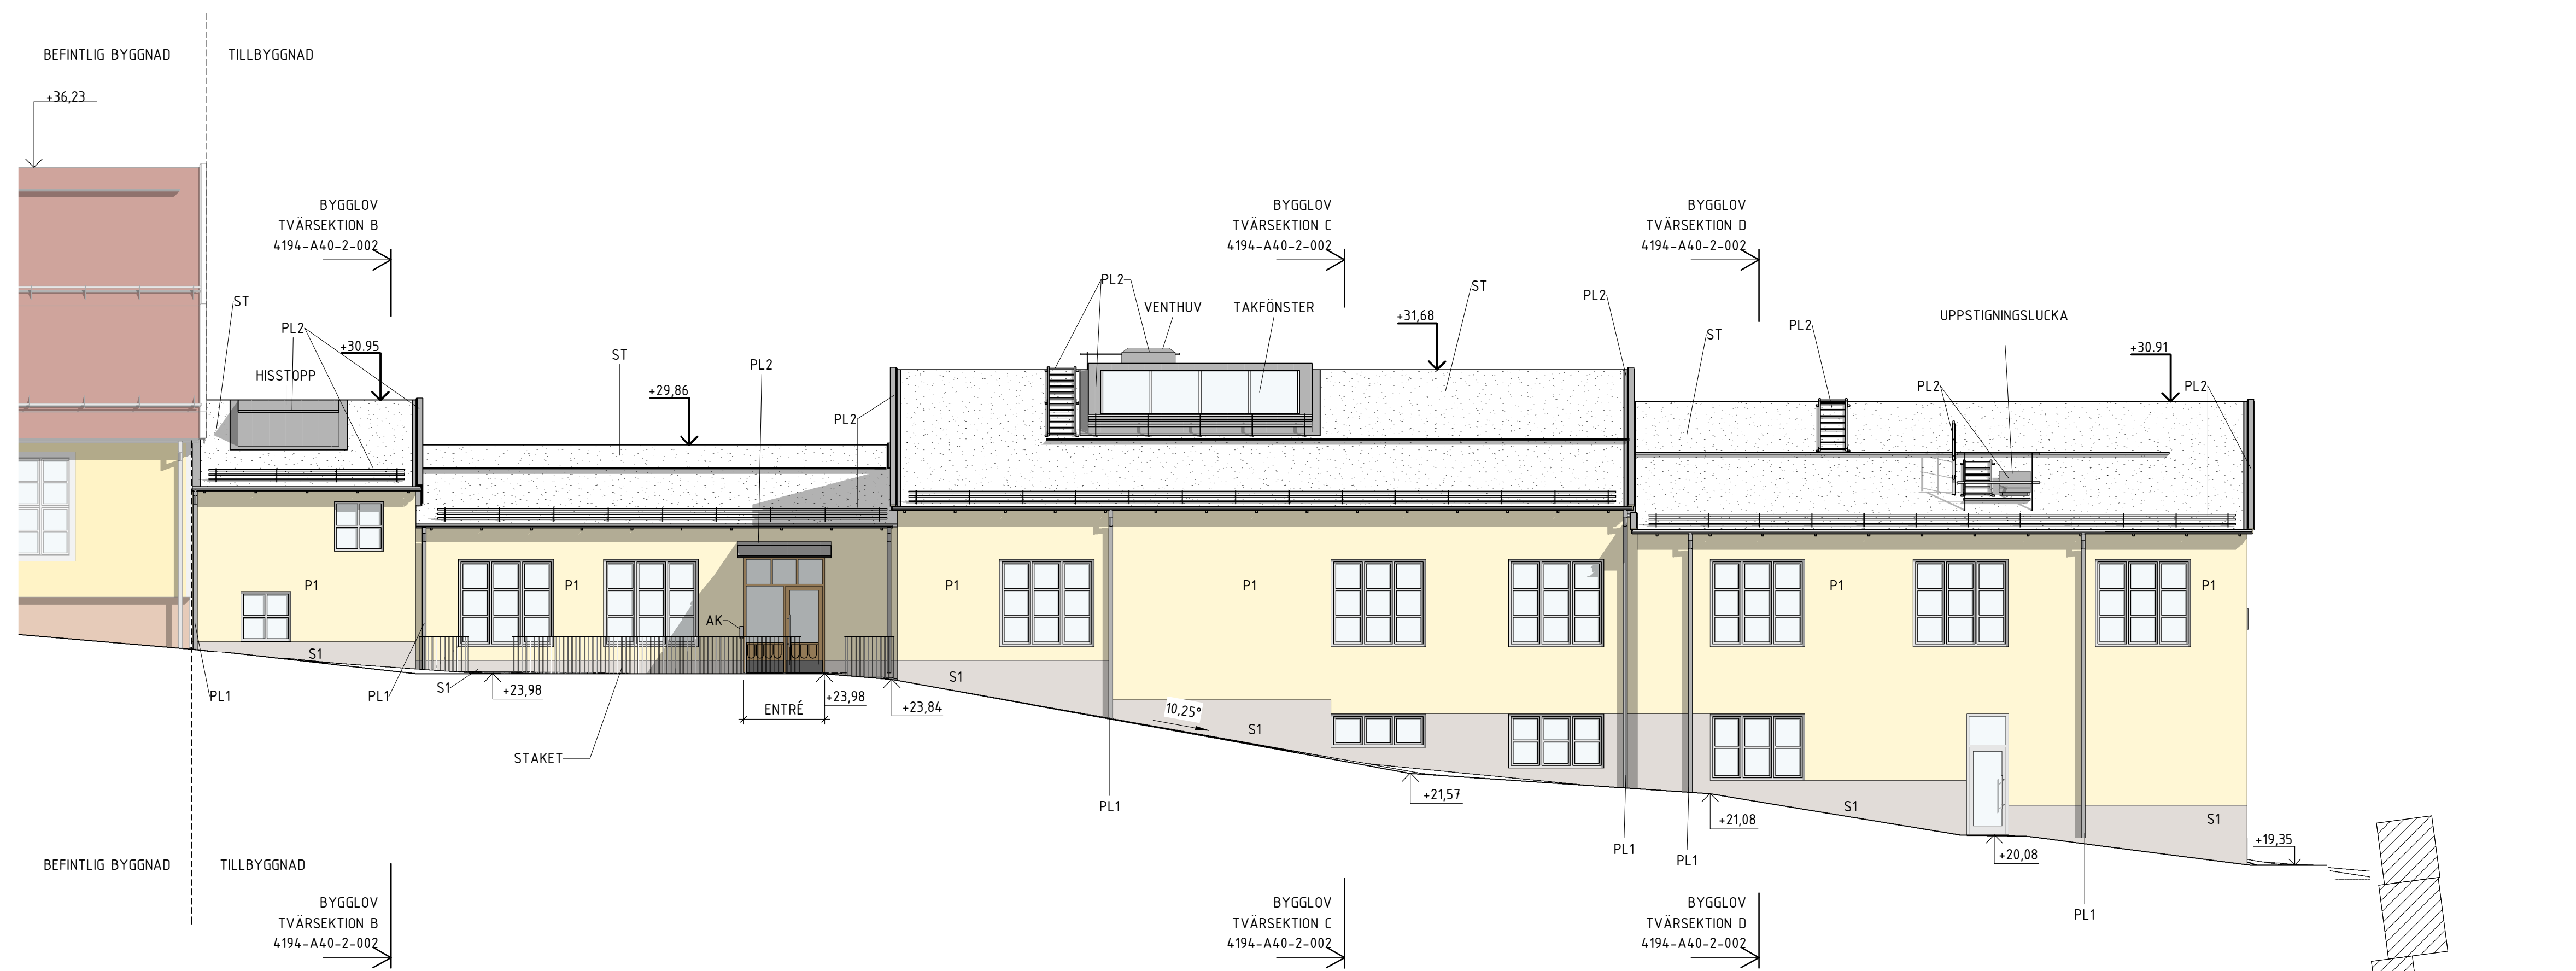

FASAD MOT ÖST

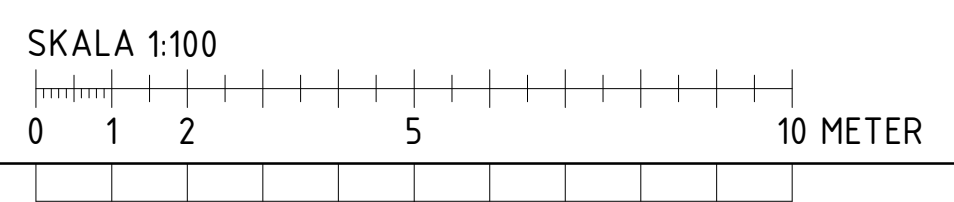

FÖRKLARINGAR

KOORDINATSYSTEM SWEREF 991800
HÖJDSYSTEM RH2000
PLUSHÖJDER ANGES I METER
ÖVRIGA MÅTT I MM

PLX= Plåtdetaljer
ST= Sedumtak
P1= Puts
S1= Sockelpufs
AK= Armbågskontakt

FÖRESKRIFTER

TAK: TAKTÄCKNING AV SEDUM (ST).
PLÅTDETALJER, PL1, FÖR TAKAVVÄTTNING SOM HÄNGRÄNNOR
OCH STUPRÖR, UTFÖRS I RAL9006
PLÅTDETALJER, PL2, FÖR TAKDETALJER, AVTÄCKNINGAR
TAK, TAKSAKERHET, HUVAR UTFÖRS I RAL9007

FASAD:
FASAD P1 UTFÖRS SOM PUTS, NCS S 2020-Y10R (GUL)

VINDSKIVOR, TAKFOT, TRÄDETALJER, MÅLAS NCS S 2020-Y10R (GUL)

SOCKEL, S1, UTFÖRS SOM PUTSAD YTA, SPRITPUTS NCS S 4005-Y80R (GRÄRÖD)

DÖRRPARTIER UTFÖRS I KLARLACKAD EK.

FÖNSTER OCH DÖRR UTFÖRS I VITMÅLAD TRÄ MED FASTA OCH PROFILERADE POSTER. GENOMGÅENDE OCH PROFILERAD SPRÖJS I YTTREBÅGE. DIMENSIONER LIKA BEFINTLIG SKOLA.

STAKET MED GRINDAR AV SVART SMIDE.

UTFÖRANDEPROVER AV PUTS, FÖNSTER OCH PARTIER SKA GODKÄNNAS PÅ PLATS AV BYGGHERR, ANTIKVARIE OCH ARKITEKT FÖRE PRODUKTION.

HÄNVISNINGAR

SE HF-BL FÖR ÖVRIGA HANDLINGAR

C	3	BYGGLOVSKOMPLETTERINGAR	JUGUR	2023-01-27
B	2	BYGGLOVSKOMPLETTERINGAR	ELFRE	2023-01-12
A	1	KOMPLETTERANDE BYGGLOV	JUGUR	2022-10-03
BET	ANT	ANDRINGEN AVSVAR	SIGN	DATUM

BYGGLOVSHANDLING



OBJEKT NR 602	BYGGNADS NR 4194	PROJEKT NR 8280	PROJEKTLEDARE Johan Dath
<input checked="" type="checkbox"/> A Arkitema AB <input type="checkbox"/> B Verifire Brandprojektering AB <input type="checkbox"/> E PE Teknik & Arkitektur AB <input type="checkbox"/> K Bjerking <input type="checkbox"/> L Arkitema AB <input type="checkbox"/> W Fürst VVS & Energiteknik AB <input type="checkbox"/> V Fürst VVS & Energiteknik AB			
UPPRORLIG NR 210049	BRITADKONSTR AV JUGUR	HANDLÄGGARE J. Gudiel Urbano	
DATUM 2022-06-07	ANSVARIG JUGUR	DISCIPLIN ARKITEKT	

ENEBY SKOLA
FASAD MOT VÄST OCH ÖST
TILLBYGGNAD
FASADRITNING

SKALA A1 1:100 A3 1:200	NUMMER 4194-A40-3-002	BET C
-------------------------------	--------------------------	----------

FÖRKLARINGAR

KOORDINATSYSTEM SWREF 991800
HÖJDSYSTEM RH2000
PLUSHÖJDER ANGES I METER
ÖVRIGA MÅTT I MM

ST = SEDUMTAK
PLX = PLÅTDETALJER
SRS = SNÖRASSKYDD
TB = TAKBRYGGA
R = FALLSKYDDSRÄCKE






FÖRESKRIFTER

TAK: TAKTÄCKNING AV SEDUM **IST**.
PLÅTDETALJER, **PL1**, FÖR TAKAVVATTNING SOM HÄNGRÄNNOR OCH STUPRÖR, UTFÖRS I RAL9006
PLÅTDETALJER, **PL2**, FÖR TAKDETALJER, AVTÄCKNINGAR, TAK, TAKSÄKERHET, HUVAR UTFÖRS I RAL9007


HÄNVISNINGAR

SITUATIONSPLAN LA

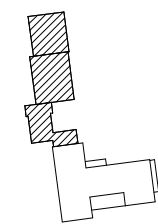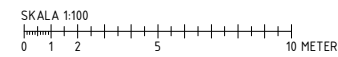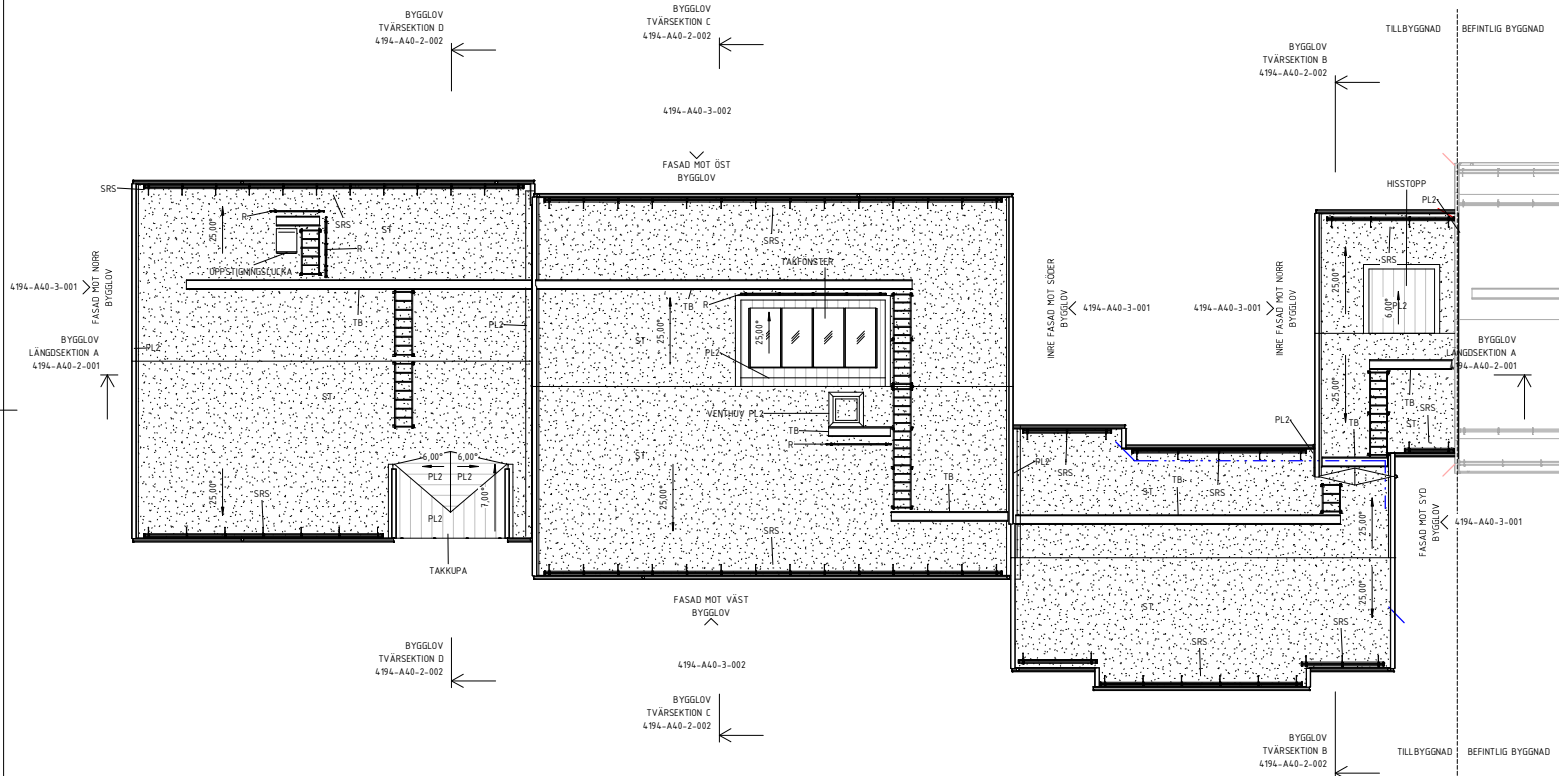

A	1	KOMPLETTERANDE BYGGLOV	JUGUR	2022-10-03
BET	AMT	ÄNDRINGEN/ÄNDER	SIGN	DATUM

BYGGLOVSHANDLING

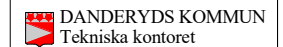

PROJEKT NR	FYTIDIGS NR	PROJEKT NR	PROJEKTFÖRARE
602	4194	5280	Johan Garh
A	Arkitema AB		TEL: 08-565 85 04
B	Verifire Brandsprojektering AB		TEL: 08-643 89 22
E	PE Teknik & Arkitektur AB		TEL: 08-516 38 04
K	Björking		TEL: 08-201 89 89
L	Arkitema AB		TEL: 08-565 85 04
N	Furst VVS & Energiteknik AB		TEL: 08-590 764 81
V	Furst VVS & Energiteknik AB		TEL: 08-590 764 81

UPPHÄLLENR	PROJEKTOREN	ANSVARIG
200649	JUGUR	J. Gudiel Urbano
DATUM	ANSVARIG	DISCIPLIN
2022-06-07	E.Fredriksson	ARKITEKT

ENEBY SKOLA		1:100	A
TAKPLAN			
TILLBYGGNAD			
PLANRITNING			
SKALA	PROJEKT	4194-A41-1-000	1:100
A1			
A3			

