PLANBESKRIVNING

Planbeskrivningen ska redovisa de förutsättningar och de syften planen har. Den ska underlätta förståelsen av planförslagets innehåll och konsekvenser av dess genomförande. Allmänna intressen som utgör grund för planen och de avvägningar som gjorts mellan olika intressen klargörs. Motiven för valda bestämmelser redovisas samt skälen till planens utformning redovisas. Planbeskrivningen har ingen egen rättsverkan. Detaljplanens bindande föreskrifter framgår av plankartan och planbestämmelserna. Planen upprättas av Danderyds kommun, Stadsbyggnadskontoret.

INLEDNING

Planens handläggning

Detaljplanen handläggs med normalt förfarande. Programsteg genomförs inte, då detaljplanen är av så ringa omfattning och att det inte finns några betydande förändringar eller några planerad ändamål. Som leidning till arbetet upprättas ett samrådsförslag som skickas ut till berörda för synpunkter. Samtliga synpunkter sammanställs och besvaras i en samrådsredogörelse. Planförslaget bearbetas efter inkomna synpunkter och eventuella ändringar erfordrar ny planförslaget som därefter ställs ut. Utställningen pågår under minst fyra veckor och är sista tillfället att komma in med synpunkter. Därefter antas detaljplanen av kommunfullmäktige. Sakägare (boende i anslutning till planområdet) som har kommit in med synpunkter som inte har tillgodosetts har anden av två veckor på sig att överklaga antagandebeslutet. När tiden för överklagande (gått) går ut och om ingen har överklagat planförslaget vinner detaljplanen laga kraft.

Planens syfte och huvuddrag

Syftet med planläggningen är att ändra detaljplan från 2009 så att befintligt hus Grindstugan (tidigårdsmästarbostaden) inte kan styckas av som en egen fastighet utan även fortsättningsvis ska ingå som en del av Cedergrenska parken. Bygglätten ska minskas, så att den motsvarar befintlig byggnad och ska även fortsättningsvis kunna användas två lägenheter.

Behovsbedömning

Detaljplanen är av ringa omfattning, och bedöms inte innebära sådan betydande påverkan på miljön som fordrar en miljökonsekvensbeskrivning enligt Plan- och bygglagen eller miljöbedömning enligt miljöbalken. Ett beslutsunnlag av miljöpåverkan och andra utredningar som ändå bedöver göras, redovisas i denna beskrivning.

Planområdet/lägesbeskrivning

Området är beläget i Cedergrenska parken i Stocksund och utgörs av den gamla tidigårdsmästarbostaden Grindstugan, byggd i slutet av 1930-talet. Hela området ligger inom fastigheten Stocksund 2:160. Planprimet följer användningsgränsen för bostadsändamål i gällande detaljplan D240. Den totala arealen är 9700m² och fastigheten ägs av Danderyds kommun.

Program

Något program har inte upprättats, då det bedöms som endligt i och med att detaljplanen är av så ringa omfattning och endast innebär en minskning av byggrätten och det inte ska vara möjligt att bilda en egen fastighet.

GÄLLANDE PLANER OCH TIDIGARE STÄLLNINGSTAGANDEN

Planuppdrag

Kommunstyrelsen har i beslut 2011-02-21, § 44, uppdragit åt byggnadsnämnden att i en detaljplaneprocess pröva möjligheten att skapa byggrätten för fastigheten Grindstugan så att den får den storlek som motsvarande byggnad har i dag. Byggnaden ska kunna innehålla såväl en som två bostäder. Den ska ingå i Cedergrenska parken och inte bilda egen fastighet.

Översiktsplan

I gällande översiktsplan för Danderyds kommun, antagen 2006, anges att området Cedergrenska parken ingår i Kulturmiljöområdet för Danderyd-nob är värdefull både som park och som kulturhistorisk objekt. Grindstugan som byggnad ingår dock inte i denna beskrivning, utan endast parken som sådan samt Cedergrenska tomet och Skogsbyddan.

Detaljplaner, fastighetsplaner och tilrandsanden

Gällande detaljplan för området är från 2009 (D240) och har en genomförandetid till 2014-12-15. I denna anges att: Största byggnadsarea är 130m² för huvudbyggnad, utöver detta tillåts en komplementbyggnad om högst 30m². Endast en huvudbyggnad får uppföras men får innehålla två lägenheter, varav den ena högst 45m². Två våningar får uppföras och byggnadshöjden för huvudbyggnad är 4,5 meter och totalhöjd 6,5 meter. För komplementbyggnaderna regleras byggnadshöjden till 3 meter och totalhöjden till 4 meter. Detaljplanen reglerar så att ny byggnad ska kornposuddera med omgivande kulturmiljö och ska ha fasader av trä och tak av lertegel. Även bestämmelser om fuktskvd, radonskydd byggande och byggnaders avstånd till fastighetsgräns finns. I planbestämmelsen till D240 anges att Grindstugan, som är kommunal ägo, ska möjliggöras för avstyckning för att den tidigare tidigårdsmästarbostaden åter längre har någon funktion kopplad till parken. Några fastighetsplan finns inte, utan fastighetsbildning är tänkt att kunna ske utifrån detaljplanens antalningsgräns.

FÖRUTSÄTTNINGAR, FÖRÄNDRINGAR OCH KONSEKVENSER

Natur, mark och vatten

Marken är mycket kuperad och en hel del berg i dagen finns på tomten. Dagvatten infiltrerar naturligt på tomten. Det finns ytvatt lite mark där det är möjligt att skapa en anlagd trädgård på, då jordlagret är ytterst tunt. En del av planområdet kommer att få samma markanvändning som övriga Cedergrenska parken, dvs kulturpark. För att även inom området för bostadsändamål behålla karaktären med naturtomt och berg i dagen bellto av bestämmelse om att markens höjd inte får ändras.

Bebyggelseområden

Grindstugan ägs av Danderyds kommun och kym ut som hostad till privatpersoner. Befintlig byggnad har inget kulturhistoriskt värde, även om den tidigare har använts som tidigårdsmästarbostad. Området ingår dock i bevarandeområde enligt kulturmiljöutredningen och därför ställs utformningskrav i detaljplanen. Även om tomten är kuperad så ligger byggnaden på samma höjdnivå som Stockholmsvägen och därmed finns goda förutsättningar att skapa en tillfällighetig bostad. Det finns inte något garage eller carport, och detaljplanen medger inte heller någon möjlighet att bygga det. Detaljplanen medger ingen utökad byggrätt utan är anpassad efter befintlig byggnad och tomt.

Trafik och kommunikationer

Tillfart till hostet sker från Kungsvägen och parkering till hostet finns framför byggnaden.

Tekniskt förslöjning

Husen är redan anslutet till nödvändig teknisk försörjning.

Hälsa och säkerhet

Buller

Vid Grindstugan ligger ljudnivåerna på 60 - 65 dB(A), vilkat är över det rekommenderade gränsvärdet för ekvivalent buller utomhus vid fasad (55 dB(A)). Vid nybyggnation på Grindstugan ska fasader därmed tåla till en ekvivalent ljudnivå inomhus på högst 30 dB(A) som tillåten av bestämmelsen i varje lägenhet ska endras mot fasad där den ekvivalenta ljudnivån inte får överstiga 55 dB(A). Ballong eller alaplan med en ekvivalent ljudnivå under 55 dB(A) och maximal ljudnivå under 70 dB(A) tåls användas. För att detta ska kunna uppnås krävs sannolikt att bullerplank eller dylikt byggs.

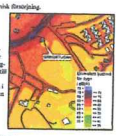

I planbestämmelserna ingen att åtkomliga rekommendationer enligt ovanstående för bullernivåer ska följas vid nybyggnation, även angivna värden är riktmärke vid framtagandet av detaljplanen.

Radon

Området ligger inom normalriskområde för radon.

ADMINISTRATIVA FRÅGOR

Genomförandetid

Planens genomförandetid är 15 år. Se även genomförandebeskrivningen.

Fastighetsindelning

Fastighetsbildning för inte ske, hela området ska utgå som en del av Cedergrenska parken och får därmed inte styckas av.

GENOMFÖRANDEBESKRIVNING

ORGANISATORISKA FRÅGOR

Planens syfte

Syftet med planläggningen är att ändra detaljplan från 2009 så att befintligt hus Grindstugan (tidigårdsmästarbostaden) inte kan styckas av som en egen fastighet utan även fortsättningsvis ska ingå som en del av Cedergrenska parken. Bygglätten ska minskas, så att den motsvarar befintlig byggnad och ska även fortsättningsvis kunna användas två lägenheter.

Tidsplan

Ärendet handläggs enligt plan- och bygglagen (1987:10), reglerna för normalt planförfarande. Detaljplanen skickades ut på samråd under perioden 27 maj t.o.m. 30 juni 2011. Under sommaren 2011 bedömdades inkomna synpunkter och revideringar av planförslagen gjordes. Detaljplanen ställdes ut för allmän granskning under hösten 201 l och kan antas under vintern 2011-2012.

Genomförandetid

Genomförandetiden är 15 år räknat från det datum då planen vunnit laga kraft. Under genomförandetiden har fastighetsägaren garanterad rätt att bygga i enlighet med planen.

Efter genomförandetidens utgång förutsätter planen att gälla, men den kan ändras eller upphävas utan att fastighetsägaren har rätt till ersättning.

Huvudmannaskap och ansvarsfördelning

Kommunen är huvudman för allmänna platser inom planområdet. Kvartersmark med användning bostadsändamål får inte styckas av från parkområdet, utan även denna mark ägs och förvaltas av Danderyds kommun. Byggnadsnämndens ansvarar för den formella hanteringen av detaljplanen.

FASTIGHETSRÄTTSLIGA FRÅGOR

Fastighetsbildning.

Fastighetsbildning får inte ske.

TEKNISKA FRÅGOR

Tekniska undersökningar

Vid nybyggnation ska radonvärdet av bullervärder ske, för att visa hur rekommenderade bullervärder för inom- och utomhusmiljö uppnås.

Radonundersökning bör ske i samband med projektering inför nybyggnation i och med att området ligger inom normalriskområde och bottenhuset måste klara rekommenderade radonvärden.

EKONOMISKA FRÅGOR

Ekonomiska konsekvenser för kommunen

Kommunen kommer som en följd av detaljplanen inte att kunna styckas av och sälja fastigheten, därmed tas möjlighet för intäkter bort. Den finns inga direkta utgifter som följd av detaljplanen, dock kvarstår löpande underhållskostnader för kommunen.

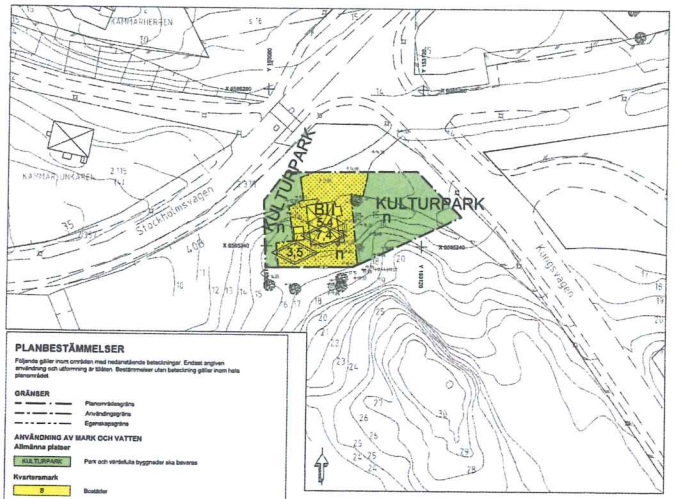

PLANBESTÄMMELSER

Följande gäller inom området med redovisbarde beteckningar. Endast angiven användning och utformning är tillåten. Bestämmelser utan beteckning gäller inom hela planområdet.

GRÄNSER

- Planområdesgräns
- Användningsgräns
- Egenskapsgräns

ANVÄNDNING AV MARK OCH VATTEN

Allmänna platser

- KULTURPARK — Park och värdefulla byggnader ska bevaras

Kvartersmark

- B — Bostäder

UTNYTTJANDEGRAD/FASTIGHETSINDELNING

Fastighetsbildning får inte ske

BEGRÄNSNINGAR AV MARKENS BEBYGGANDE

- Marken får inte bebyggas. Bullerplank, högst 2 meter högt, får anordnas.

MARKENS ANORDNANDE (utformning av kvartersmark)

Mark och vegetation

Markens höjd får inte ändras

- n — Dagvatten ska omhändertas lokalt och renas genom fördröjning och infiltration

PLACERING, UTFORMNING, UTFÖRANDE

Utformning

- Högsta byggnadshöjd i meter
- Högsta totalhöjd i meter
- II — Högsta antal våningar

Vind får inte inredas

En huvudbyggnad med högst två lägenheter

Utseende

Ny byggnad ska korrespondera med omgivande kulturmiljö. Fasader ska utformas av trä och tak av tegel.

Byggnadsteknik

Aktuella riktvärden för buller enligt avstegsfall ska tillämpas. Se planbeskrivning.

ADMINISTRATIVA BESTÄMMELSER

Genomförandetid

Genomförandetiden är 15 år från den dag planen vinner laga kraft.

Ändrad lovplikt, lov med villkor

Marklov krävs för fällning av träd med en stamdiameter större än 20 cm

UPPLYSNING

Markanvändning "Kulturpark" ingår som en del av Cedergrenska parken och har samma bestämmelseformulering som övriga Cedergrenska parken, vilkat regleras i detaljplan D240. laga kraft 2009-12-15

ORIENTERINGSKARTA

BETECKNINGAR TILL GRUNDKARTAN

- ANVÄNDNING AV OMRÅDESBRUKNING
- FASTIGHETSGRÄNS
- BOSTADSHUS, LÄTHUS
- ALLMÄN BYGGNAD
- TRANSFORMATOR, POST-, VÄG-, ELLER GRADSHUS
- STAKET, LÄGG
- TRAPPA
- MARKAVVIKA
- FASTIGHETSBETECKNING
- ÖVRIGT MARKSLAG
- TRÄD

GRUNDKARTAN UPPRÄTTAD I RAK 2511
KOORDINATSYSTEM SWEREF

Anna Zetterlöf
Mätningsingenjör

PLANFÖRSLAGET BESTÅR ENDAST AV DENNA HANDLING

DANDERYDS KOMMUN
Stadsbyggnadskontoret

Detaljplan för Grindstugan i Cedergrenska parken

del av Stocksund 2:160

DANDERYDS KOMMUN, STOCKHOLMS LÄN

UPPRÄTTAD	2011-09-15
REVIDERAD/SAMRÅD	2011-07-11
REVIDERAD	2011-09-09
ANTAGET	2012-05-15
LAGA KRAFT	2012-04-13

Jonas Karlsson
Stadsarkitekt

D263

Skala 1:400 i A1

0 5 10 20 30 40 m