


EO 50 1 10 1

TECKENFÖRKLARING

- Beläggningkant
- - - Ny Vägkant
- ⊗ Ny belysningsstolpe

BEFINTLIGT

- - - Fastighetsgräns
- - - Vägkant
- Bullerskärm
- - - Staket/Plank

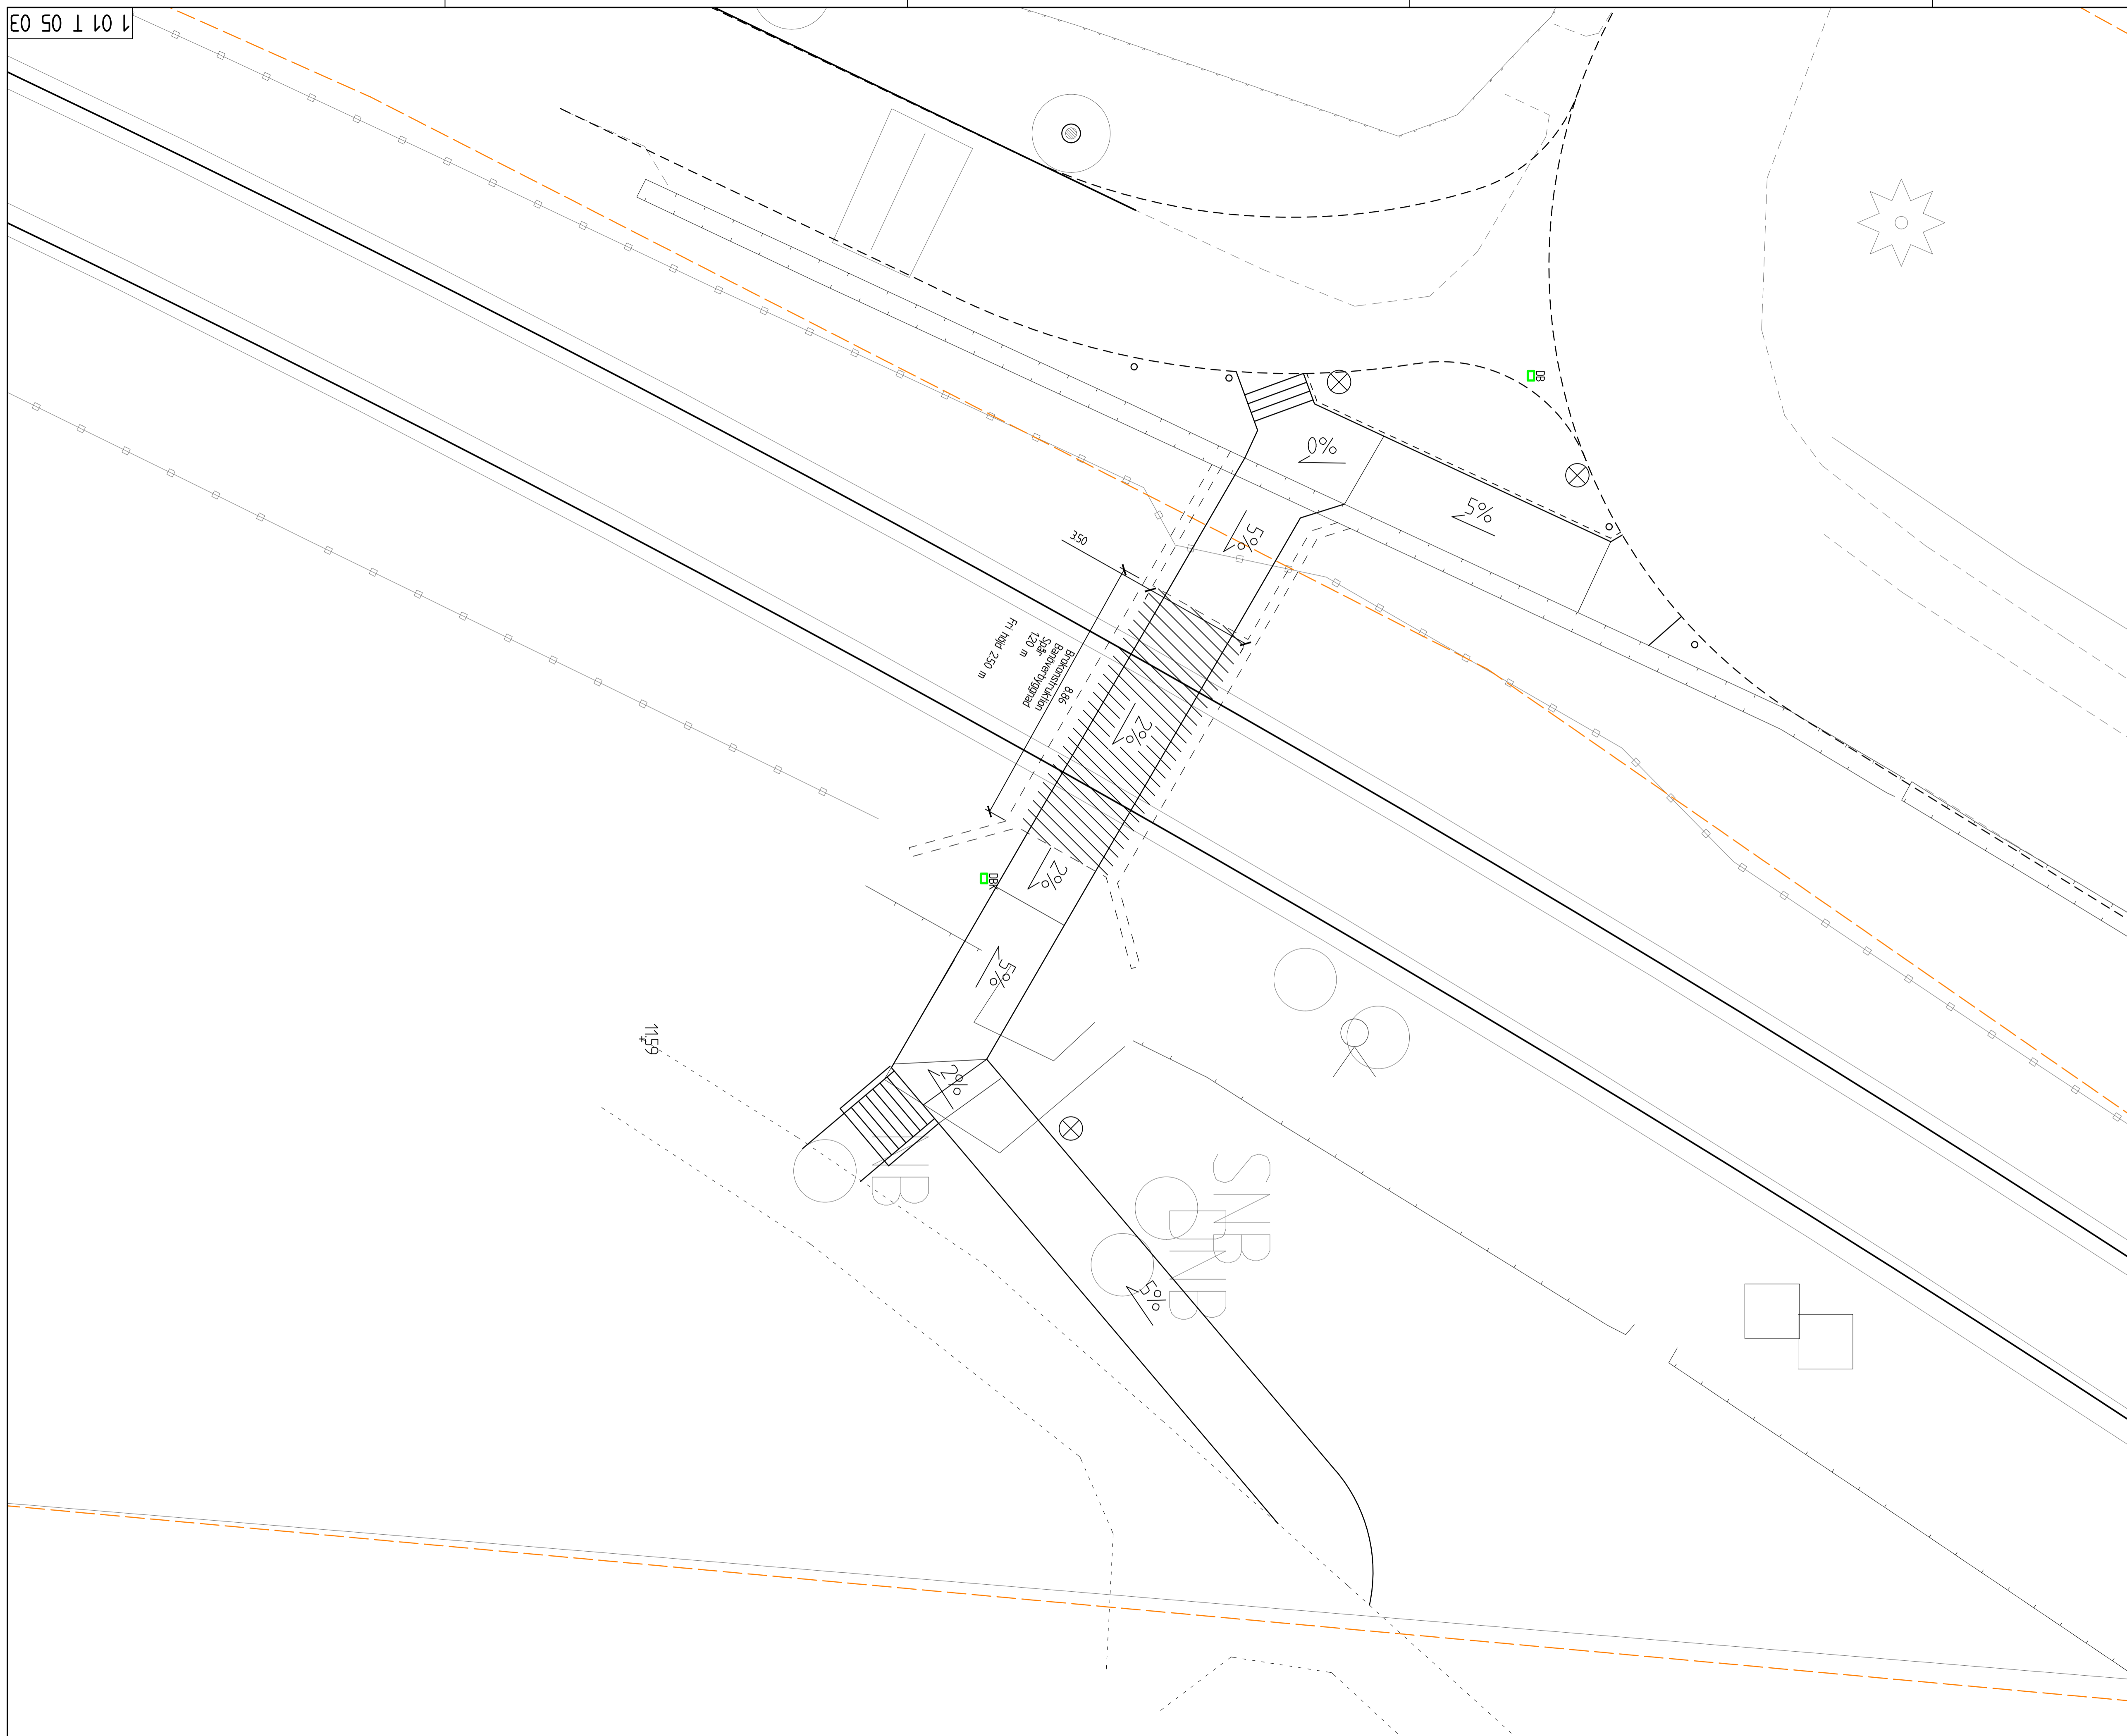

BET	ANT	ÄNDRINGEN AVSER	DATUM	SIGN

ARBETSKOPIA
ENEBYBERG SYSTEMHANDLING
 GETHAGSVÄGEN
 PLANSKILDHET
 ILLUSTRATIONSPLAN

		Atkins Sverige AB LILLA NYGATAN 7 211 38 MALMÖ Tel: 040-650 12 50 Fax: 040-65 01 251 www.atkins.se
--	--	---

PROJEKT NR 2012969	HANDLÄGGARE J HAGSTRÖM
DATUM 2019-03-12	GRANSKARE/GODKÄND AV M HILLBERG
SKALA A1 1:100 A3 1:200	RITNINGNUMMER 1 01 T 05 03
	REV

Skapad i 2019-03-12, Systemhandling Enebyberg, AS, Arbetsmaterial\03 CADT - Vg. geth Hagsvägen\1010503DWG
 Redigerad 2019-03-12 12:15
 Printer av Hagström, Jens