Dnr BN 2020-001360 – Ankom 2020-11-30

Information.
Vi vill göra er uppmärksam på att gränserna till er fastighet kan vara gamla, det innebär att det kan råda osäkerhet kring gränsernas läge.
Eftersom kartan är digital uppfattas den ofta som väldigt exakt, men så är det inte alltid.
Den juridiskt gällande gränsen är alltid den markering på marken (t.ex. rör i mark eller dubb i berg) som gränsen utmärktes med när den bildades. Det är fastighetsägarens uppgift att veta var gränsen är.
Om du ska söka bygglov, ha god marginal mellan nybyggnad och fastighetsgränsen.

Vid frågor kontakta Miljö- och stadsbyggnadskontorets kart- och mätavdelning.

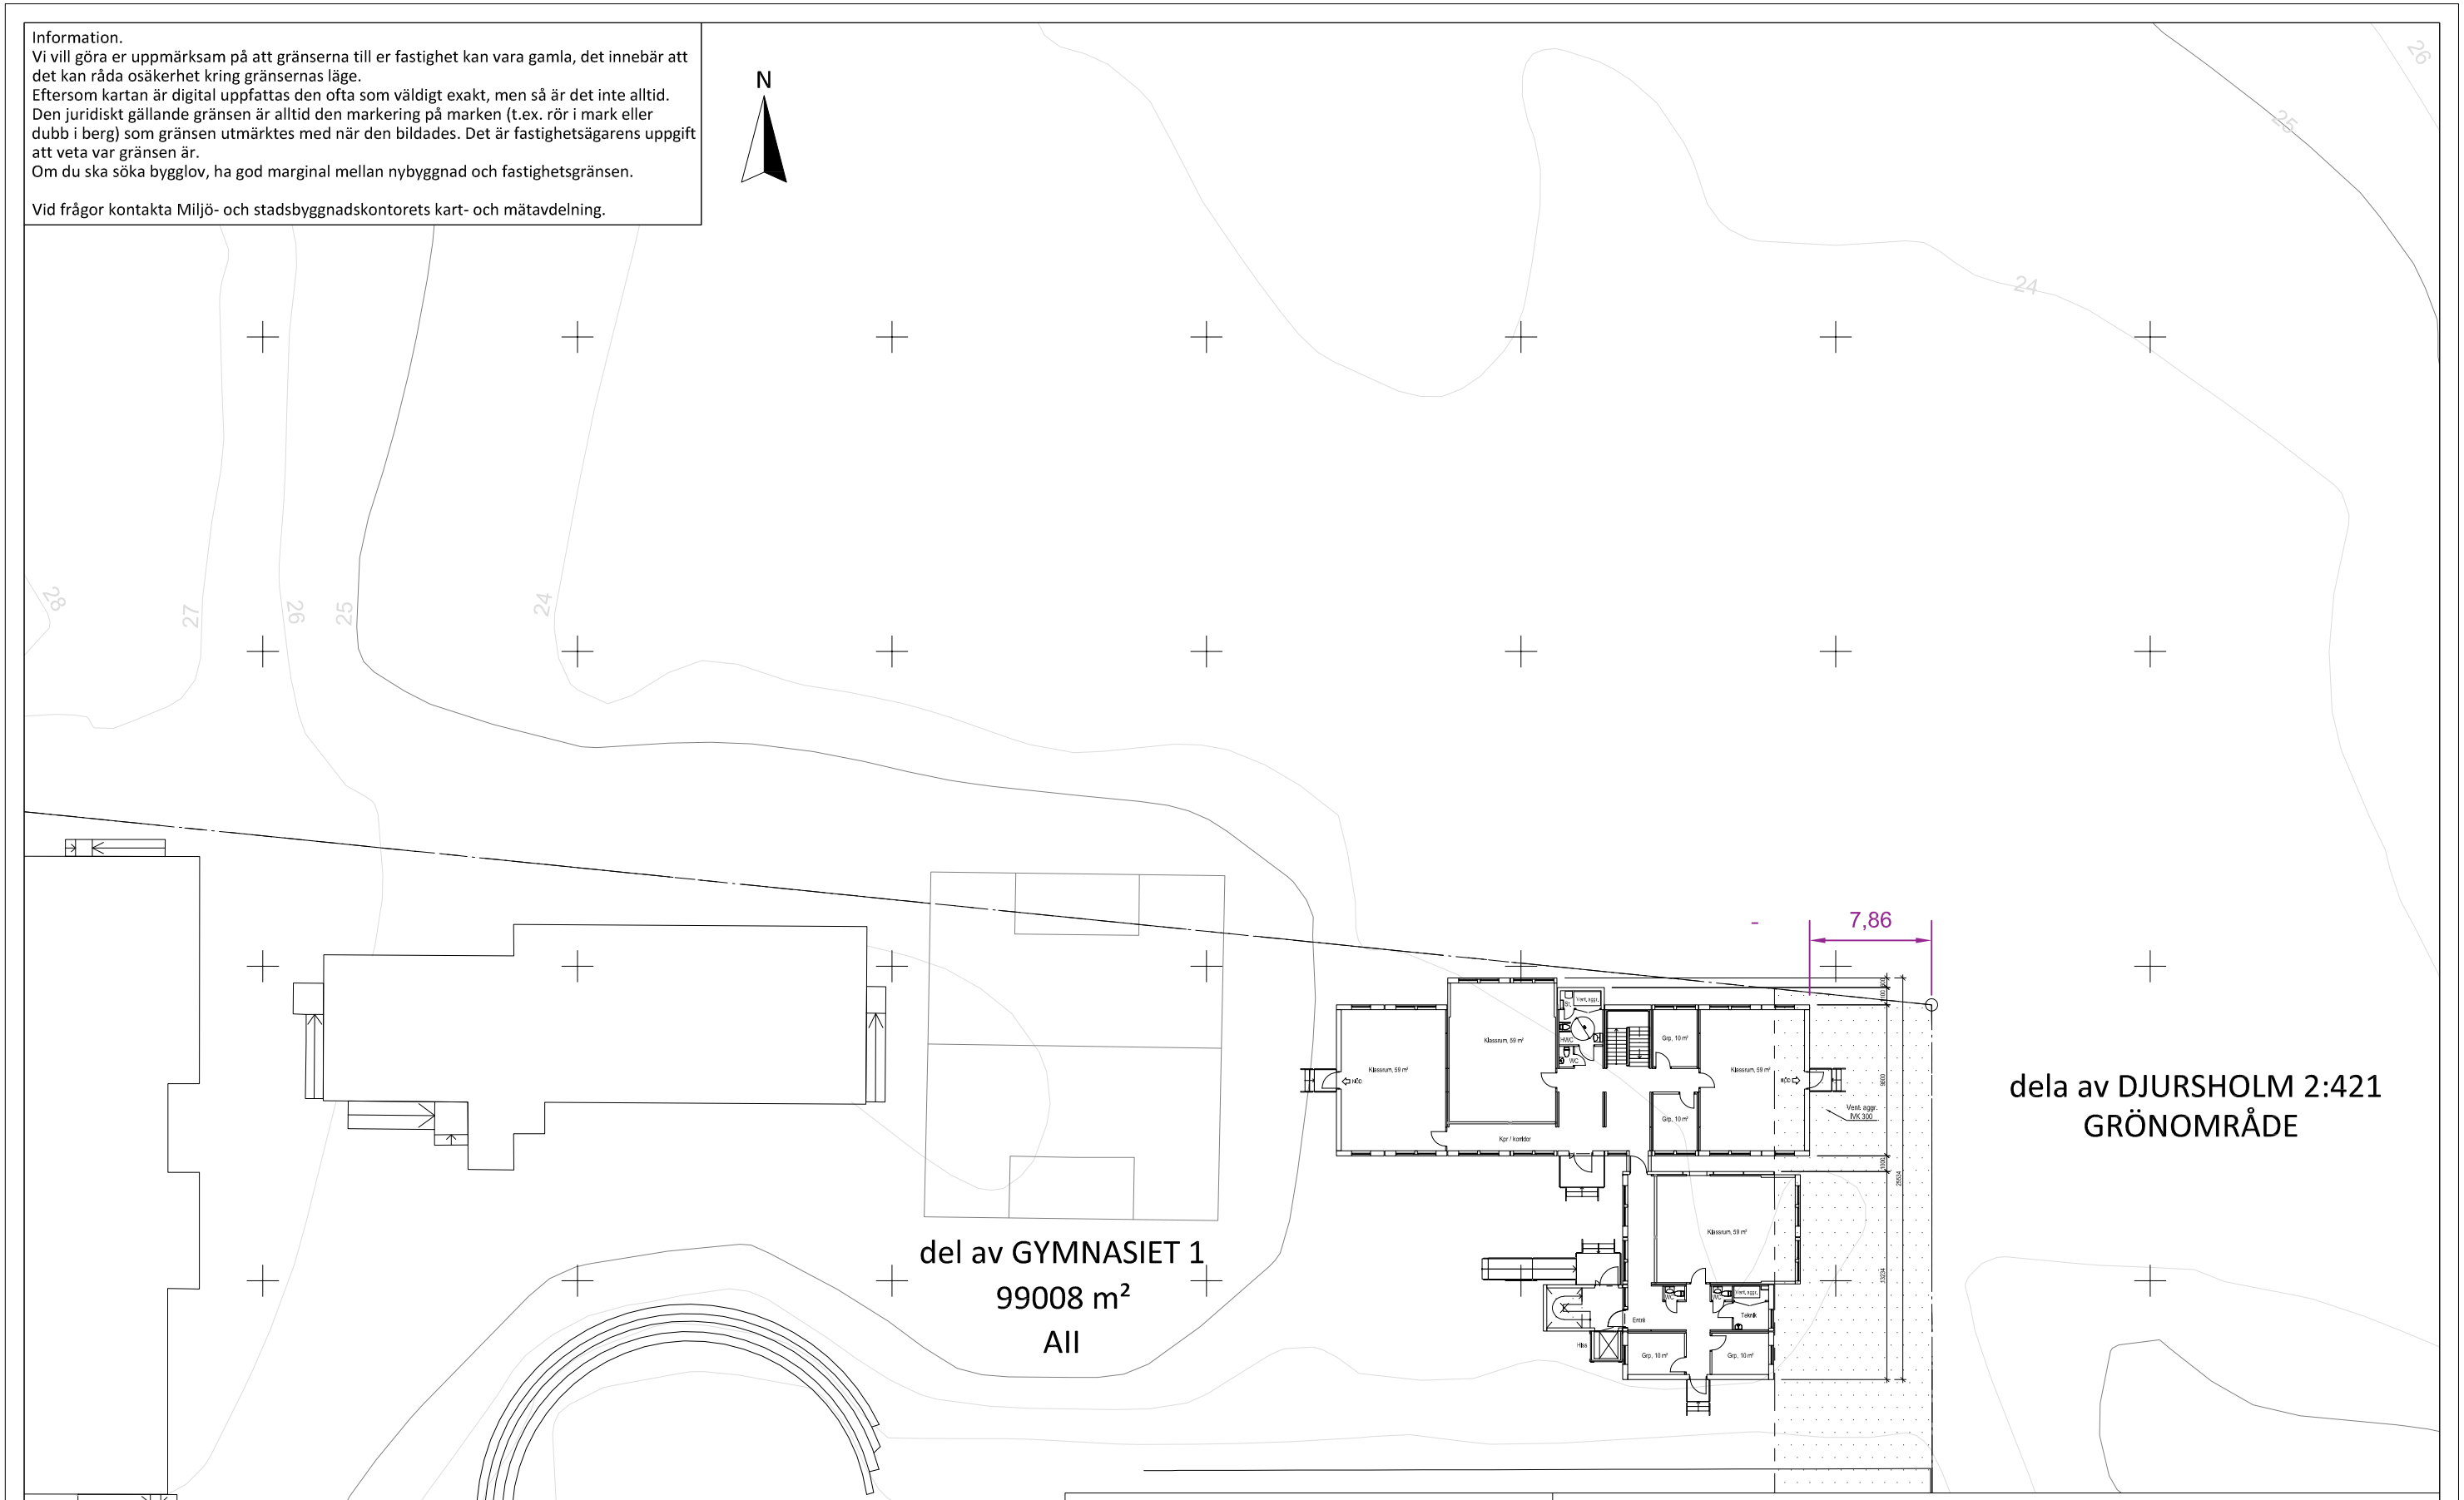


Observera.
För att kartan ska vara en godkänd handling i bygglovsärenden får inte information i kartan förändras eller tas bort.

SKALA 1:400
10 5 0 10 20 30 40 meter

DANDERYDS KOMMUN
Miljö- och stadsbyggnadskontoret

Miljö- och stadsbyggnadskontoret, 2018-05-15
Mattias Holmström , Mätningsingenjör

SITUATIONSPLAN
BESTYRKT UTDRAG UR PRIMÄRKARTA

Skala: 1:400, A3 format
Koordinatsystem SWEREF 99-18 00. Höjdsystem RH 2000.

FASTIGHET: **dela av GYMNASIET 1 och DJURSHOLM2:421**
i DJURSHOLM, Danderyds kommun
ADRESS: Rinkebyvägen 4 AREAL: m²
DPL: S383; T5/1980 Bestämmelser: AII GRÖNOMRÅDE