
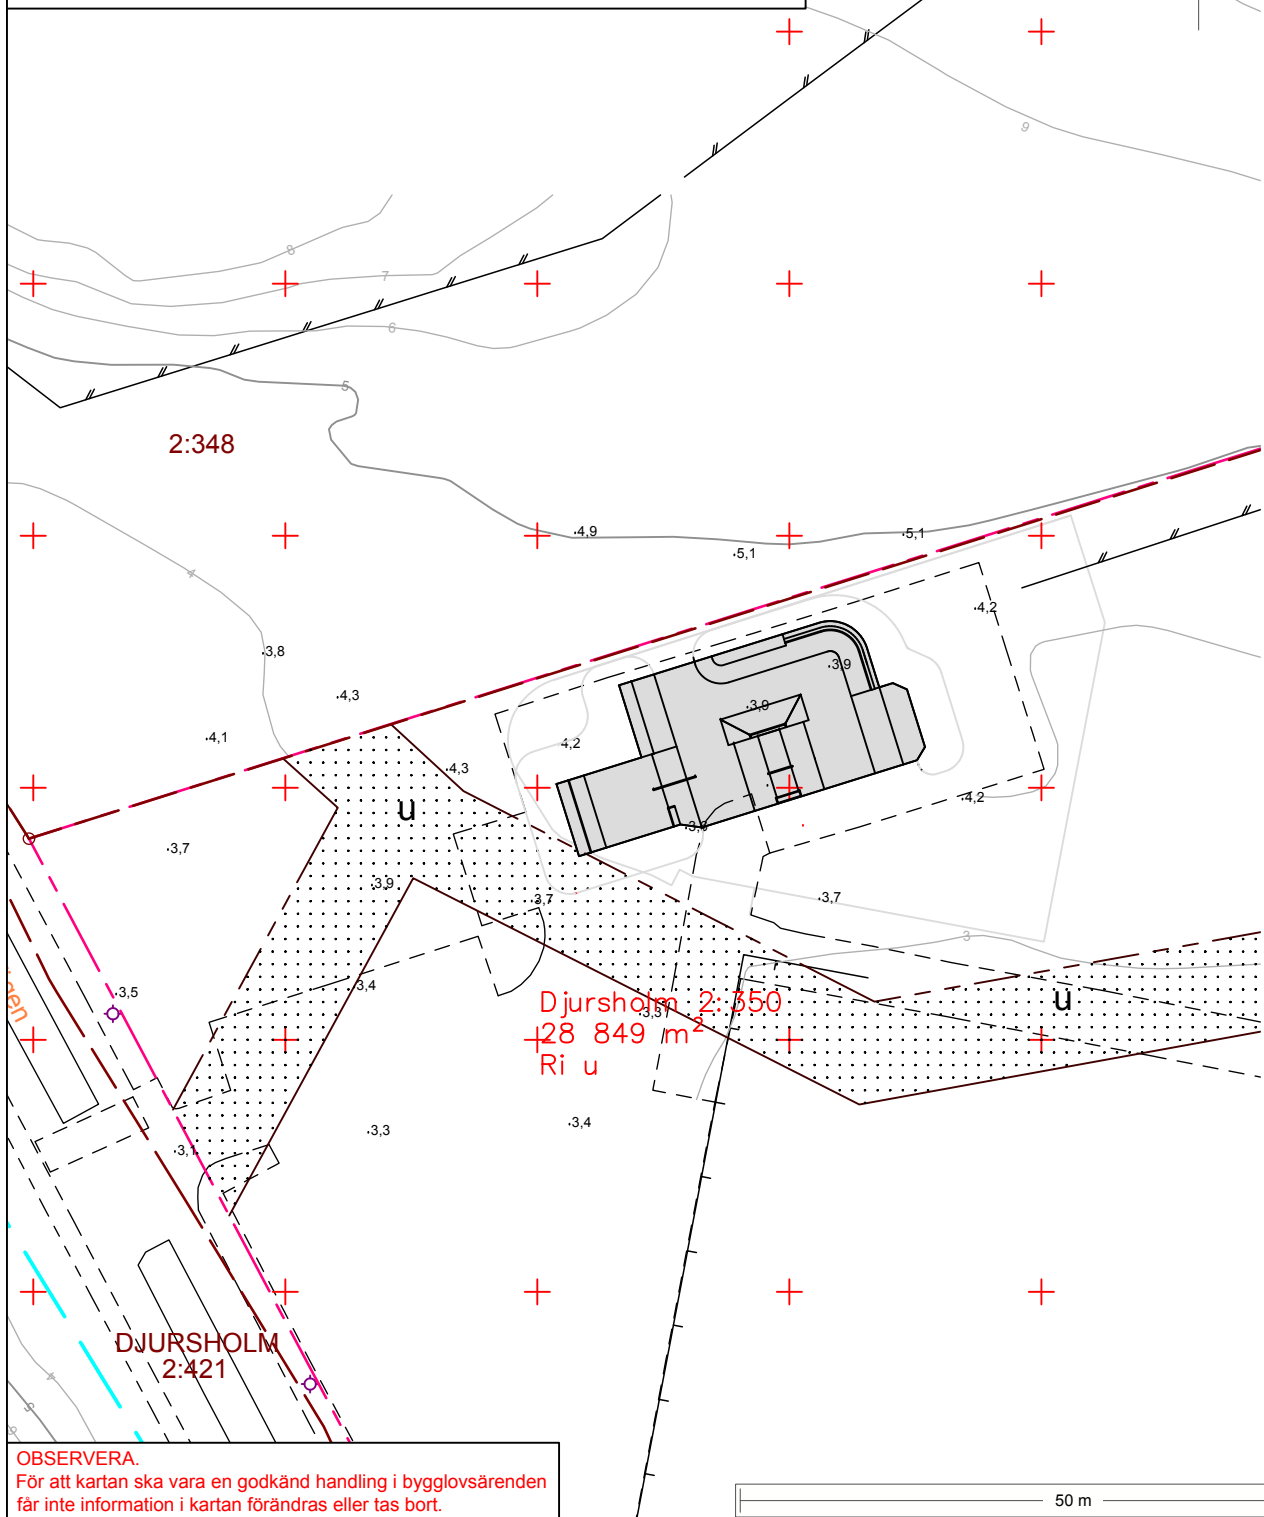


Information.

Vi vill göra er uppmärksam på att gränserna till er fastighet kan vara gamla, det innebär att det kan råda osäkerhet kring dess läge.
Eftersom kartan är digital uppfattas den ofta som väldigt exakt, men så är det inte alltid.
Den juridiska gällande gränsen är alltid den markering på marken (t.ex. rör i mark eller dubb i berg) som gränsen utmärktes med när den bildades. Det är fastighetsägarens ansvar att veta var gränsen är.
Om du ska söka bygglov, ha god marginal mellan nybyggnad och fastighetsgränsen.
Vid frågor kontakta Miljö- och stadsbyggnadskontorets kart- och mätavdelning.

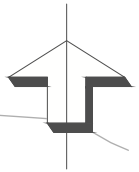

OBSERVERA.

För att kartan ska vara en godkänd handling i bygglovsärenden får inte information i kartan förändras eller tas bort.



DANDERYDS KOMMUN
Miljö- och stadsbyggnadskontoret

SITUATIONSPLAN

BESTYRKT UTDRAK UR PRIMÄRKARTA

Miljö- och stadsbyggnadskontoret, 2022-03-28

Christian Ruus, Mätningssingenjör

FASTIGHET: Djursholm 2:350

i Djursholm, Danderyds kommun

AREAL: 28 849 m²

ADRESS: Skolängsvägen 1

Bestämmelser: Ri u

DPL: S377 (DAR-1317) D61 (P94/0728)

Koordinatsystem SWEREF 99-18 00. Höjdsystem RH 2000.
Skala: 1:600, A4 format