



SWECO

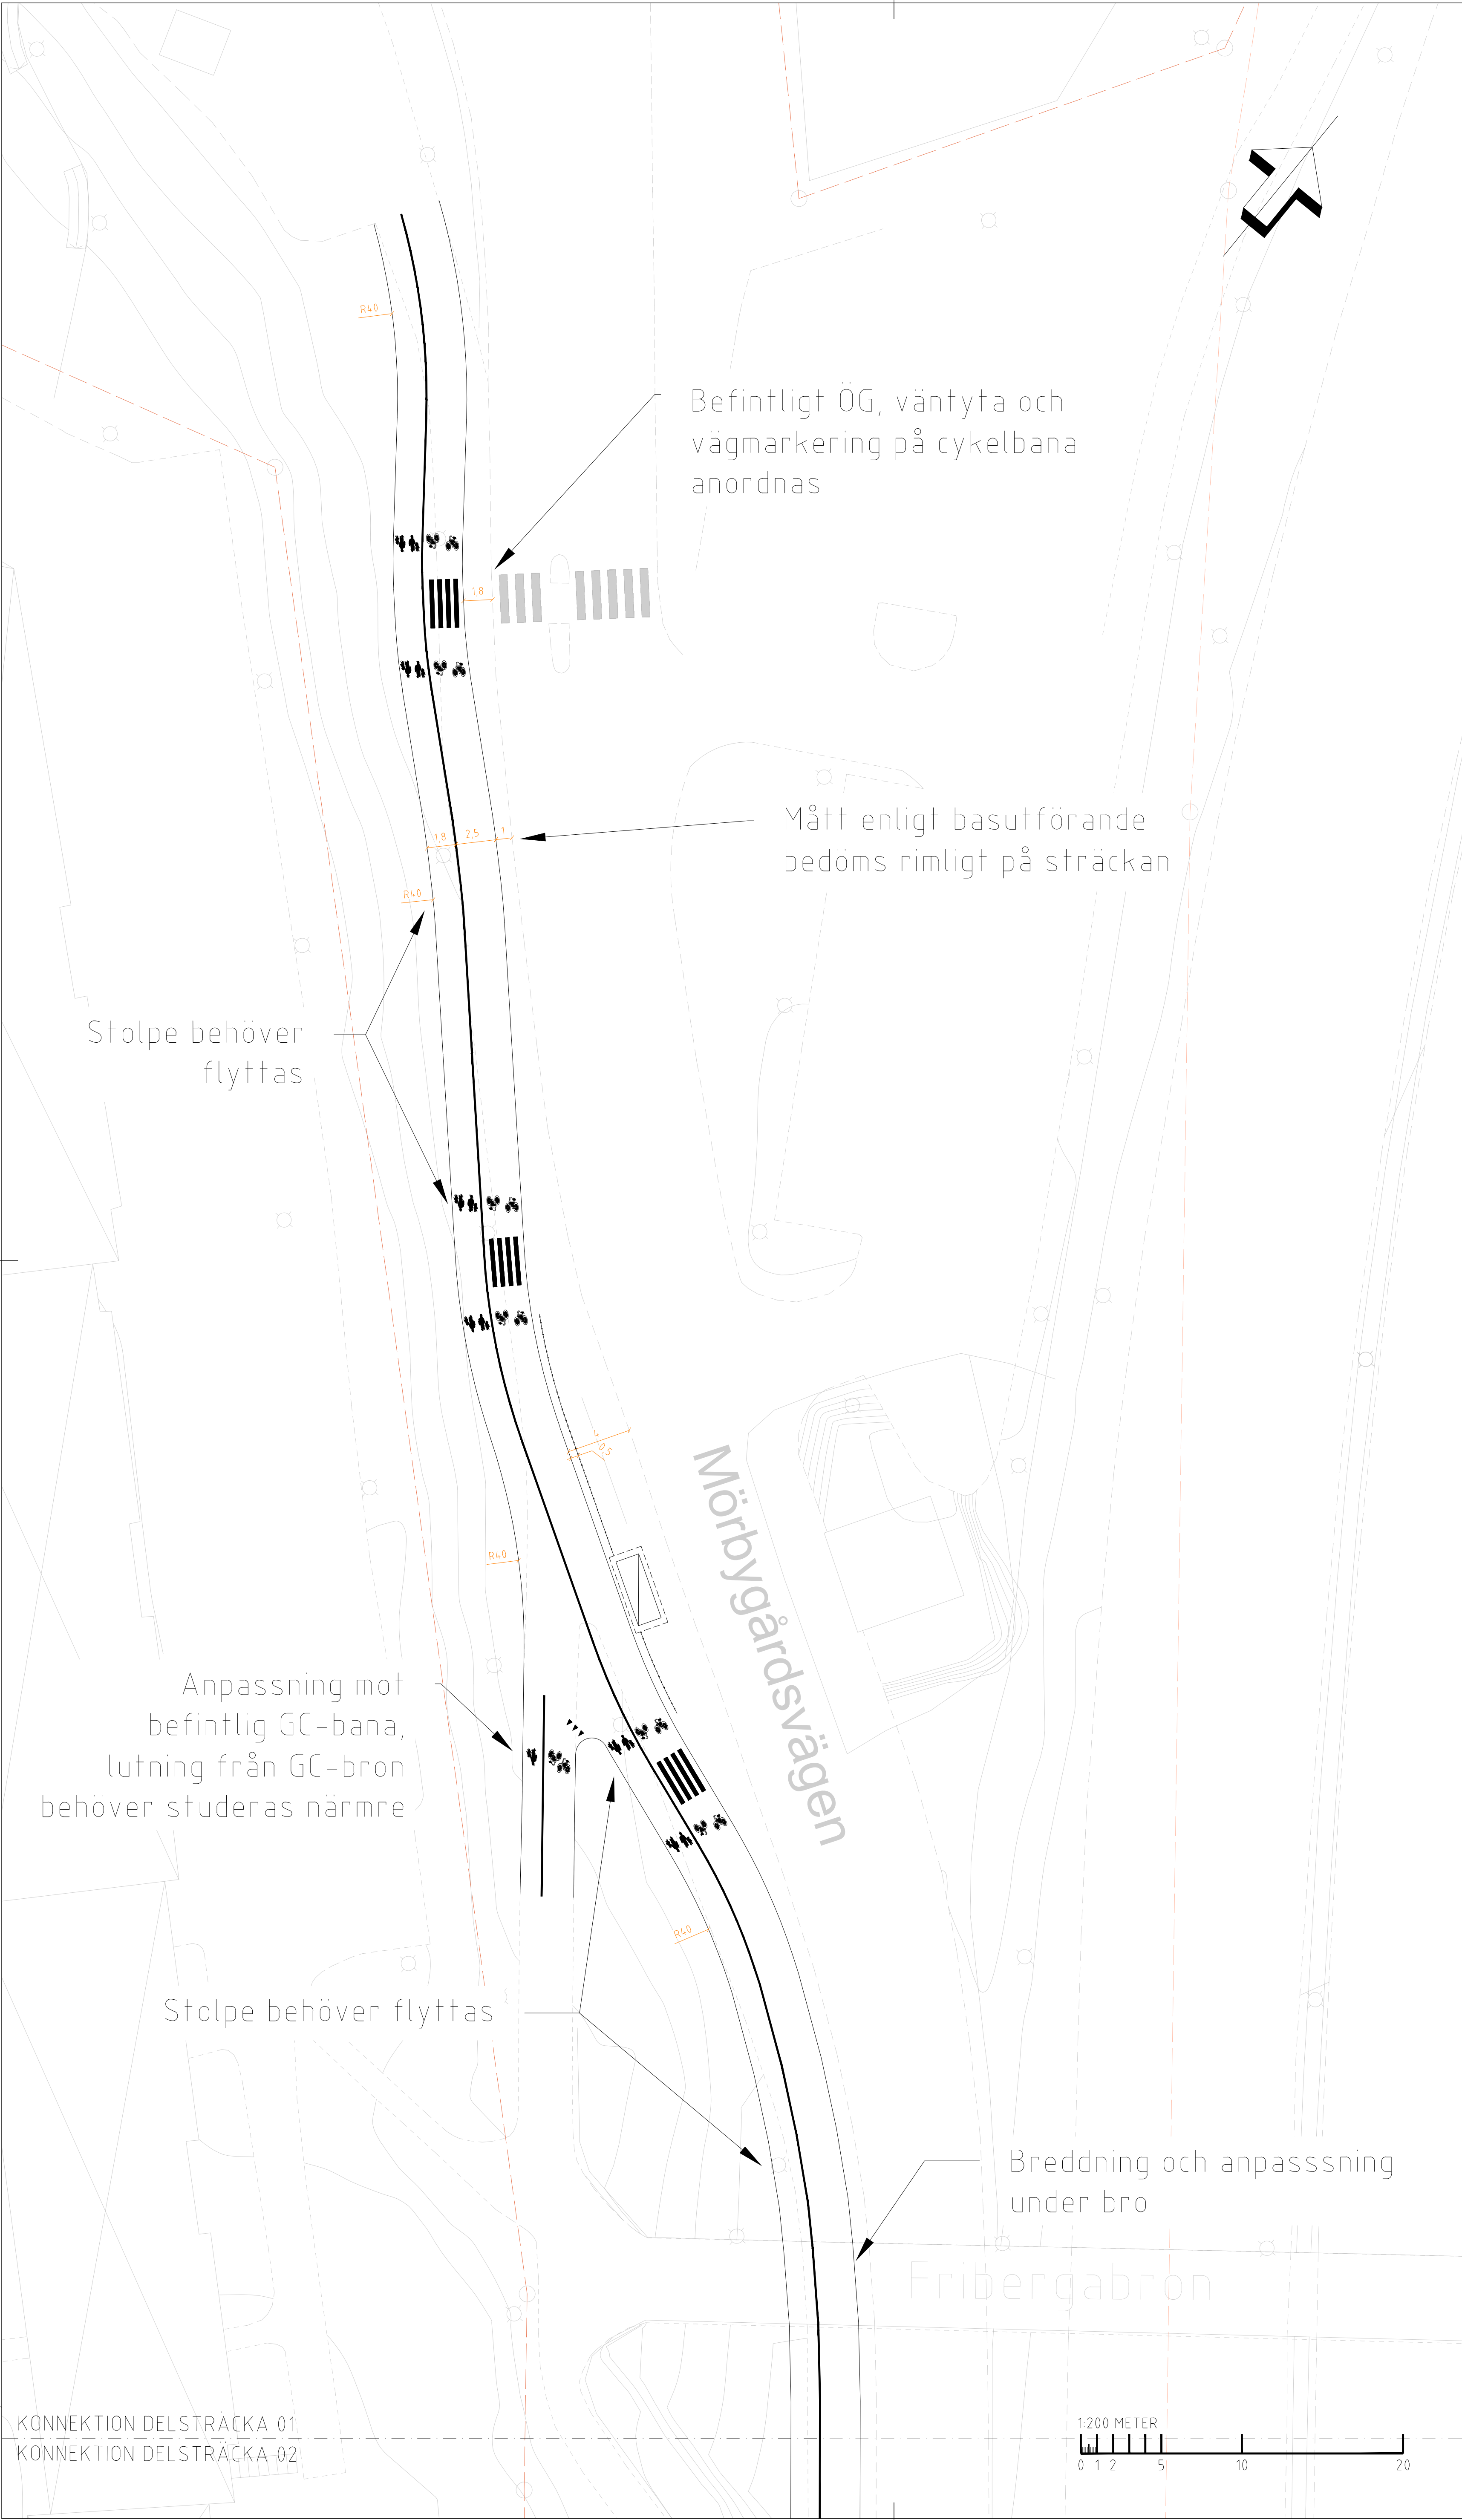


GRANSKNINGSSTATUS		
GRANSKNINGSHANDLING		
HANDLING		
UTFORMNINGSSKISS PLAN		
DATUM	ÄNDRINGS-PM	
2026-03-31		
PROJEKTNAMN		
CYKELUTREDNING MÖRBYGÅRDSVÄGEN		
PROJEKTLEDARE	PROJEKTNUMMER	
C. BROMAR		
SWECO 		
SKAPAD AV	UPPDRAGSNUMMER	
S. WUGK	30099851	
GODKÄND AV		
M. LARSSON		
INNEHÅLL 1		
UTFORMNINGSFÖRSLAG DELSTRÄCKA 1 - ALT. 2		
INNEHÅLL 2		
INNEHÅLL 3		
ANSVARIG PART	SKALA	FORMAT
	1:200	A1
DOKUMENTBETECKNING	ÄNDR BET	

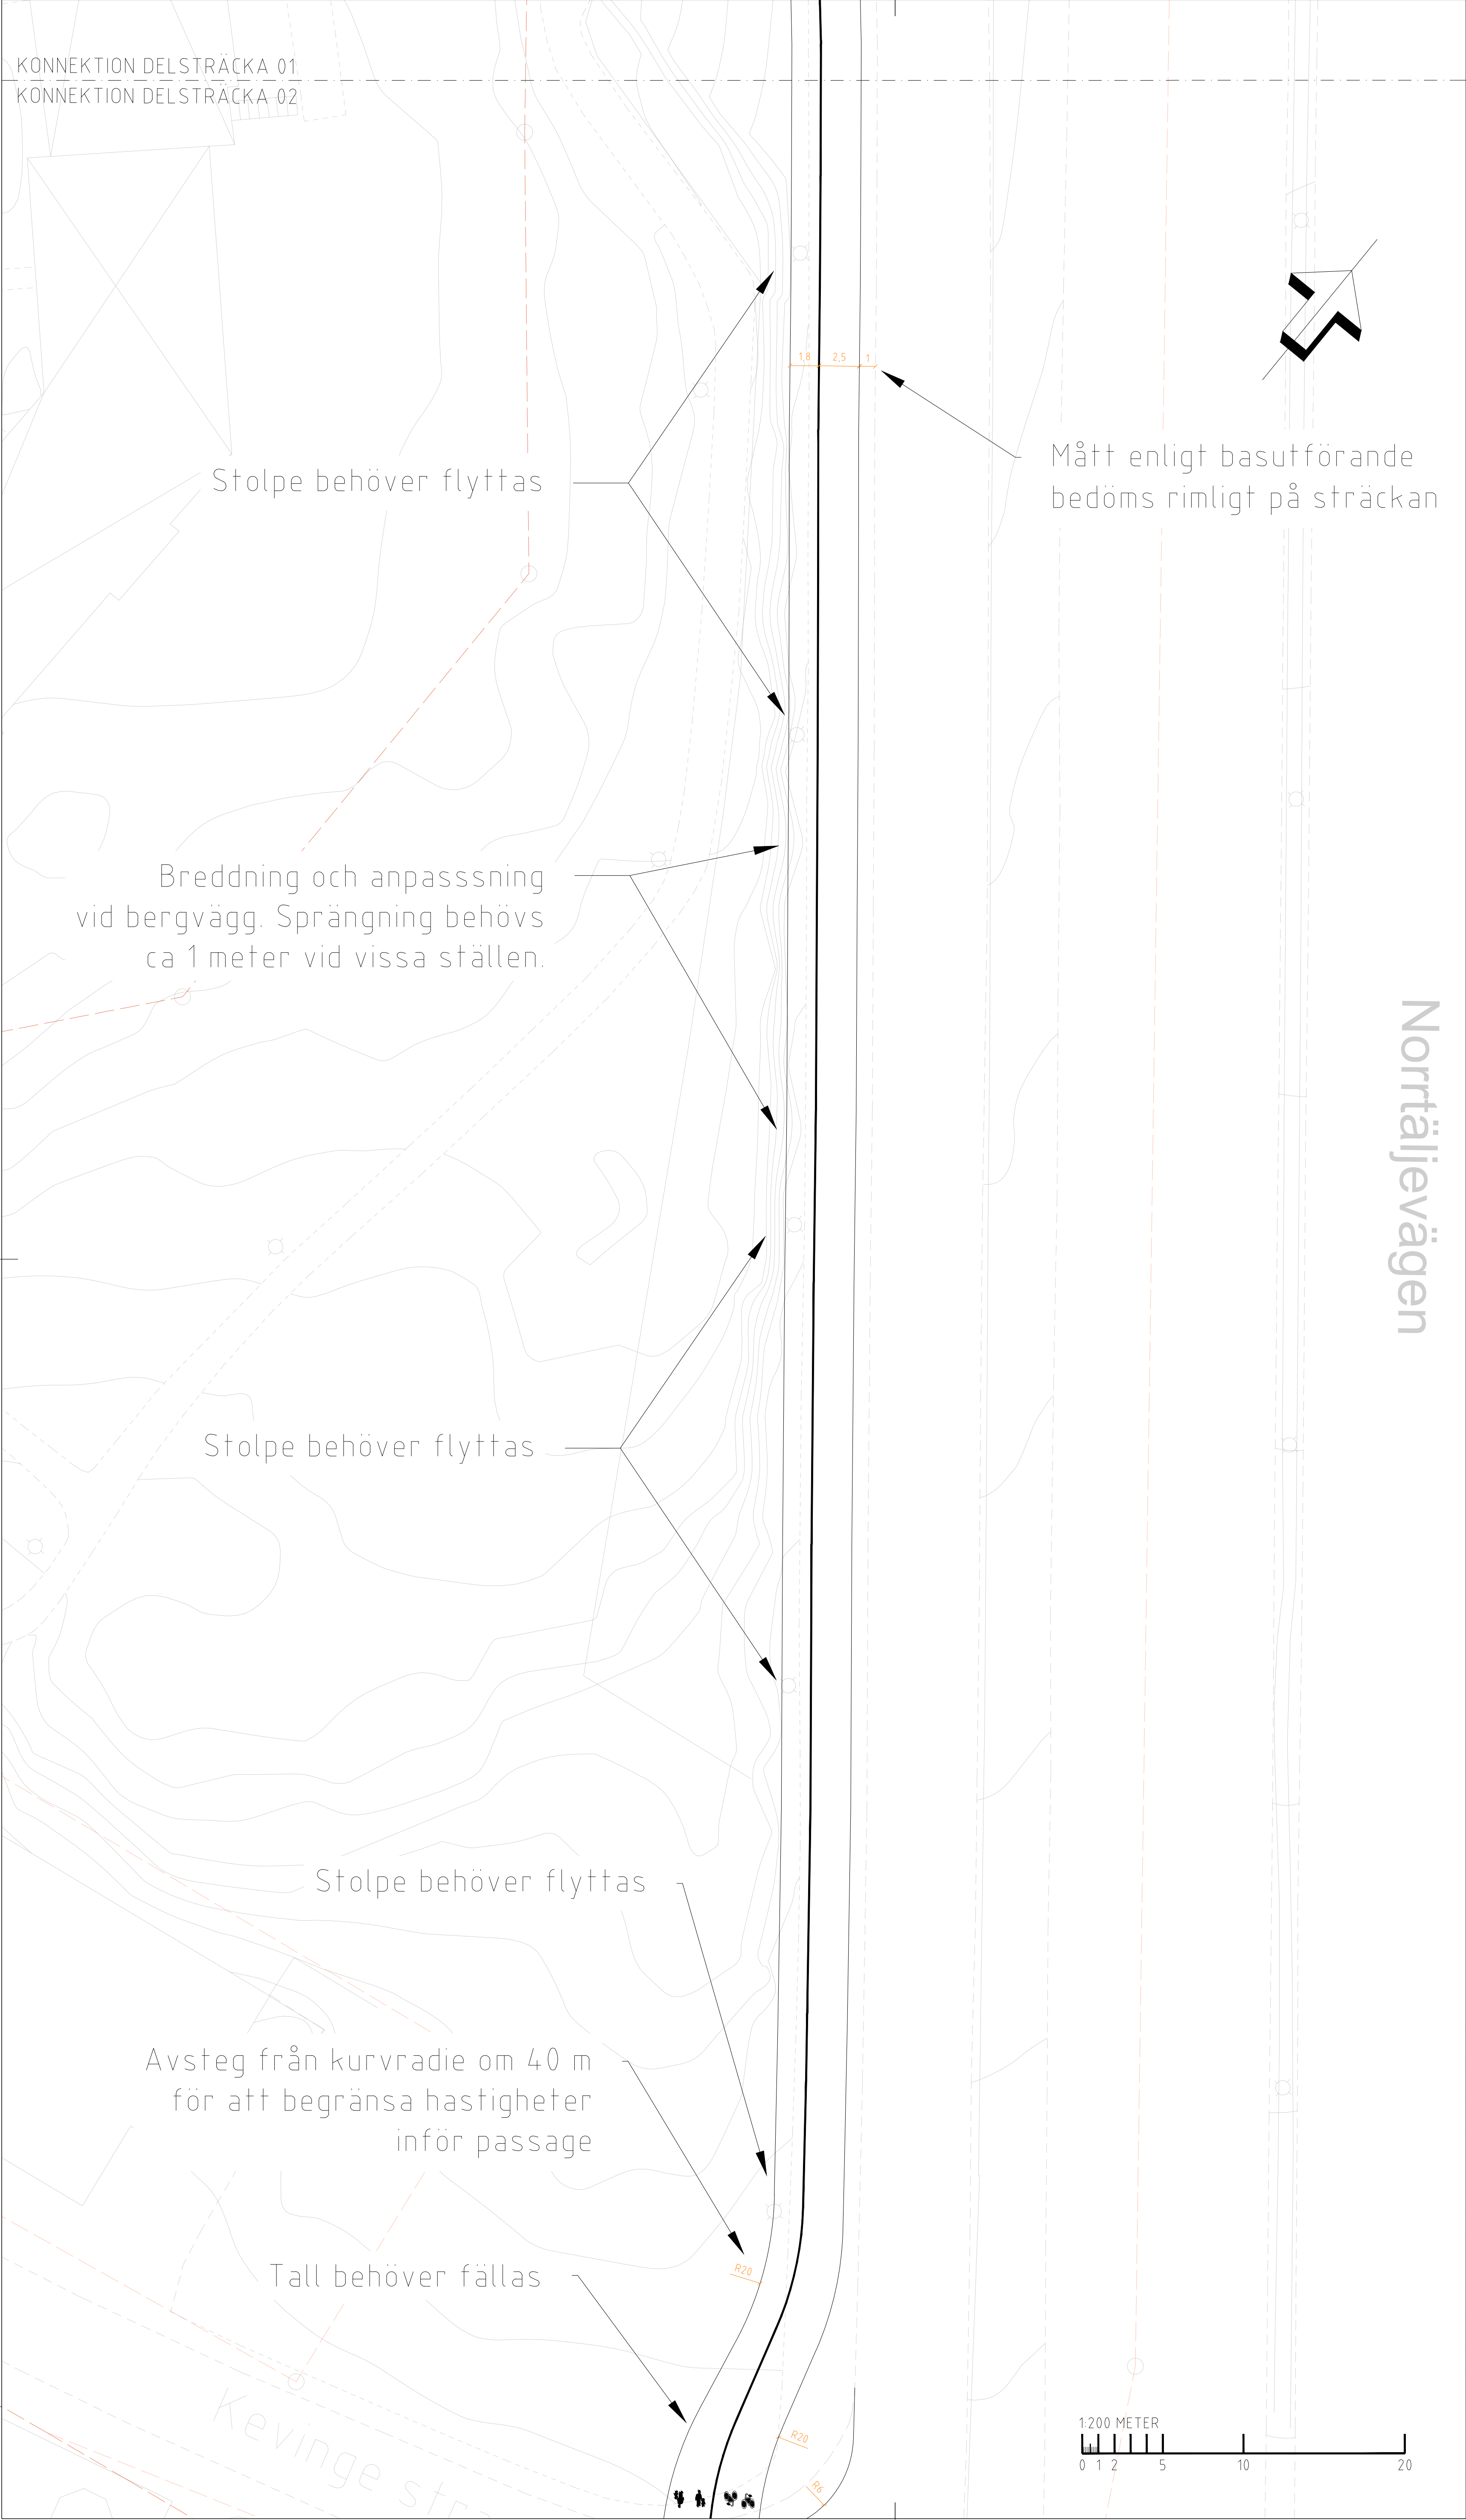


Norrtäljevägen


GRANSKNINGSSTATUS		
GRANSKNINGSHANDLING		
HANDLING		
UTFORMNINGSSKISS PLAN		
DATUM 2026-03-31		ÄNDRINGS-PM
PROJEKTNAMN CYKELUTREDNING MÖRBYGÅRDSVÄGEN		
PROJEKTLEDARE C. BROMAR		PROJEKTNUMMER
SWECO 		
SKAPAD AV S. WUGK		UPPDRAGSNUMMER 30099851
GODKÄND AV M. LARSSON		
INNEHÅLL 1 UTFORMNINGSFÖRSLAG DELSTRÄCKA 2a INNEHÅLL 2 INNEHÅLL 3		
ANSVARIG PART		SKALA 1:200
		FORMAT A1
DOKUMENTBETECKNING		ÄNDR BET

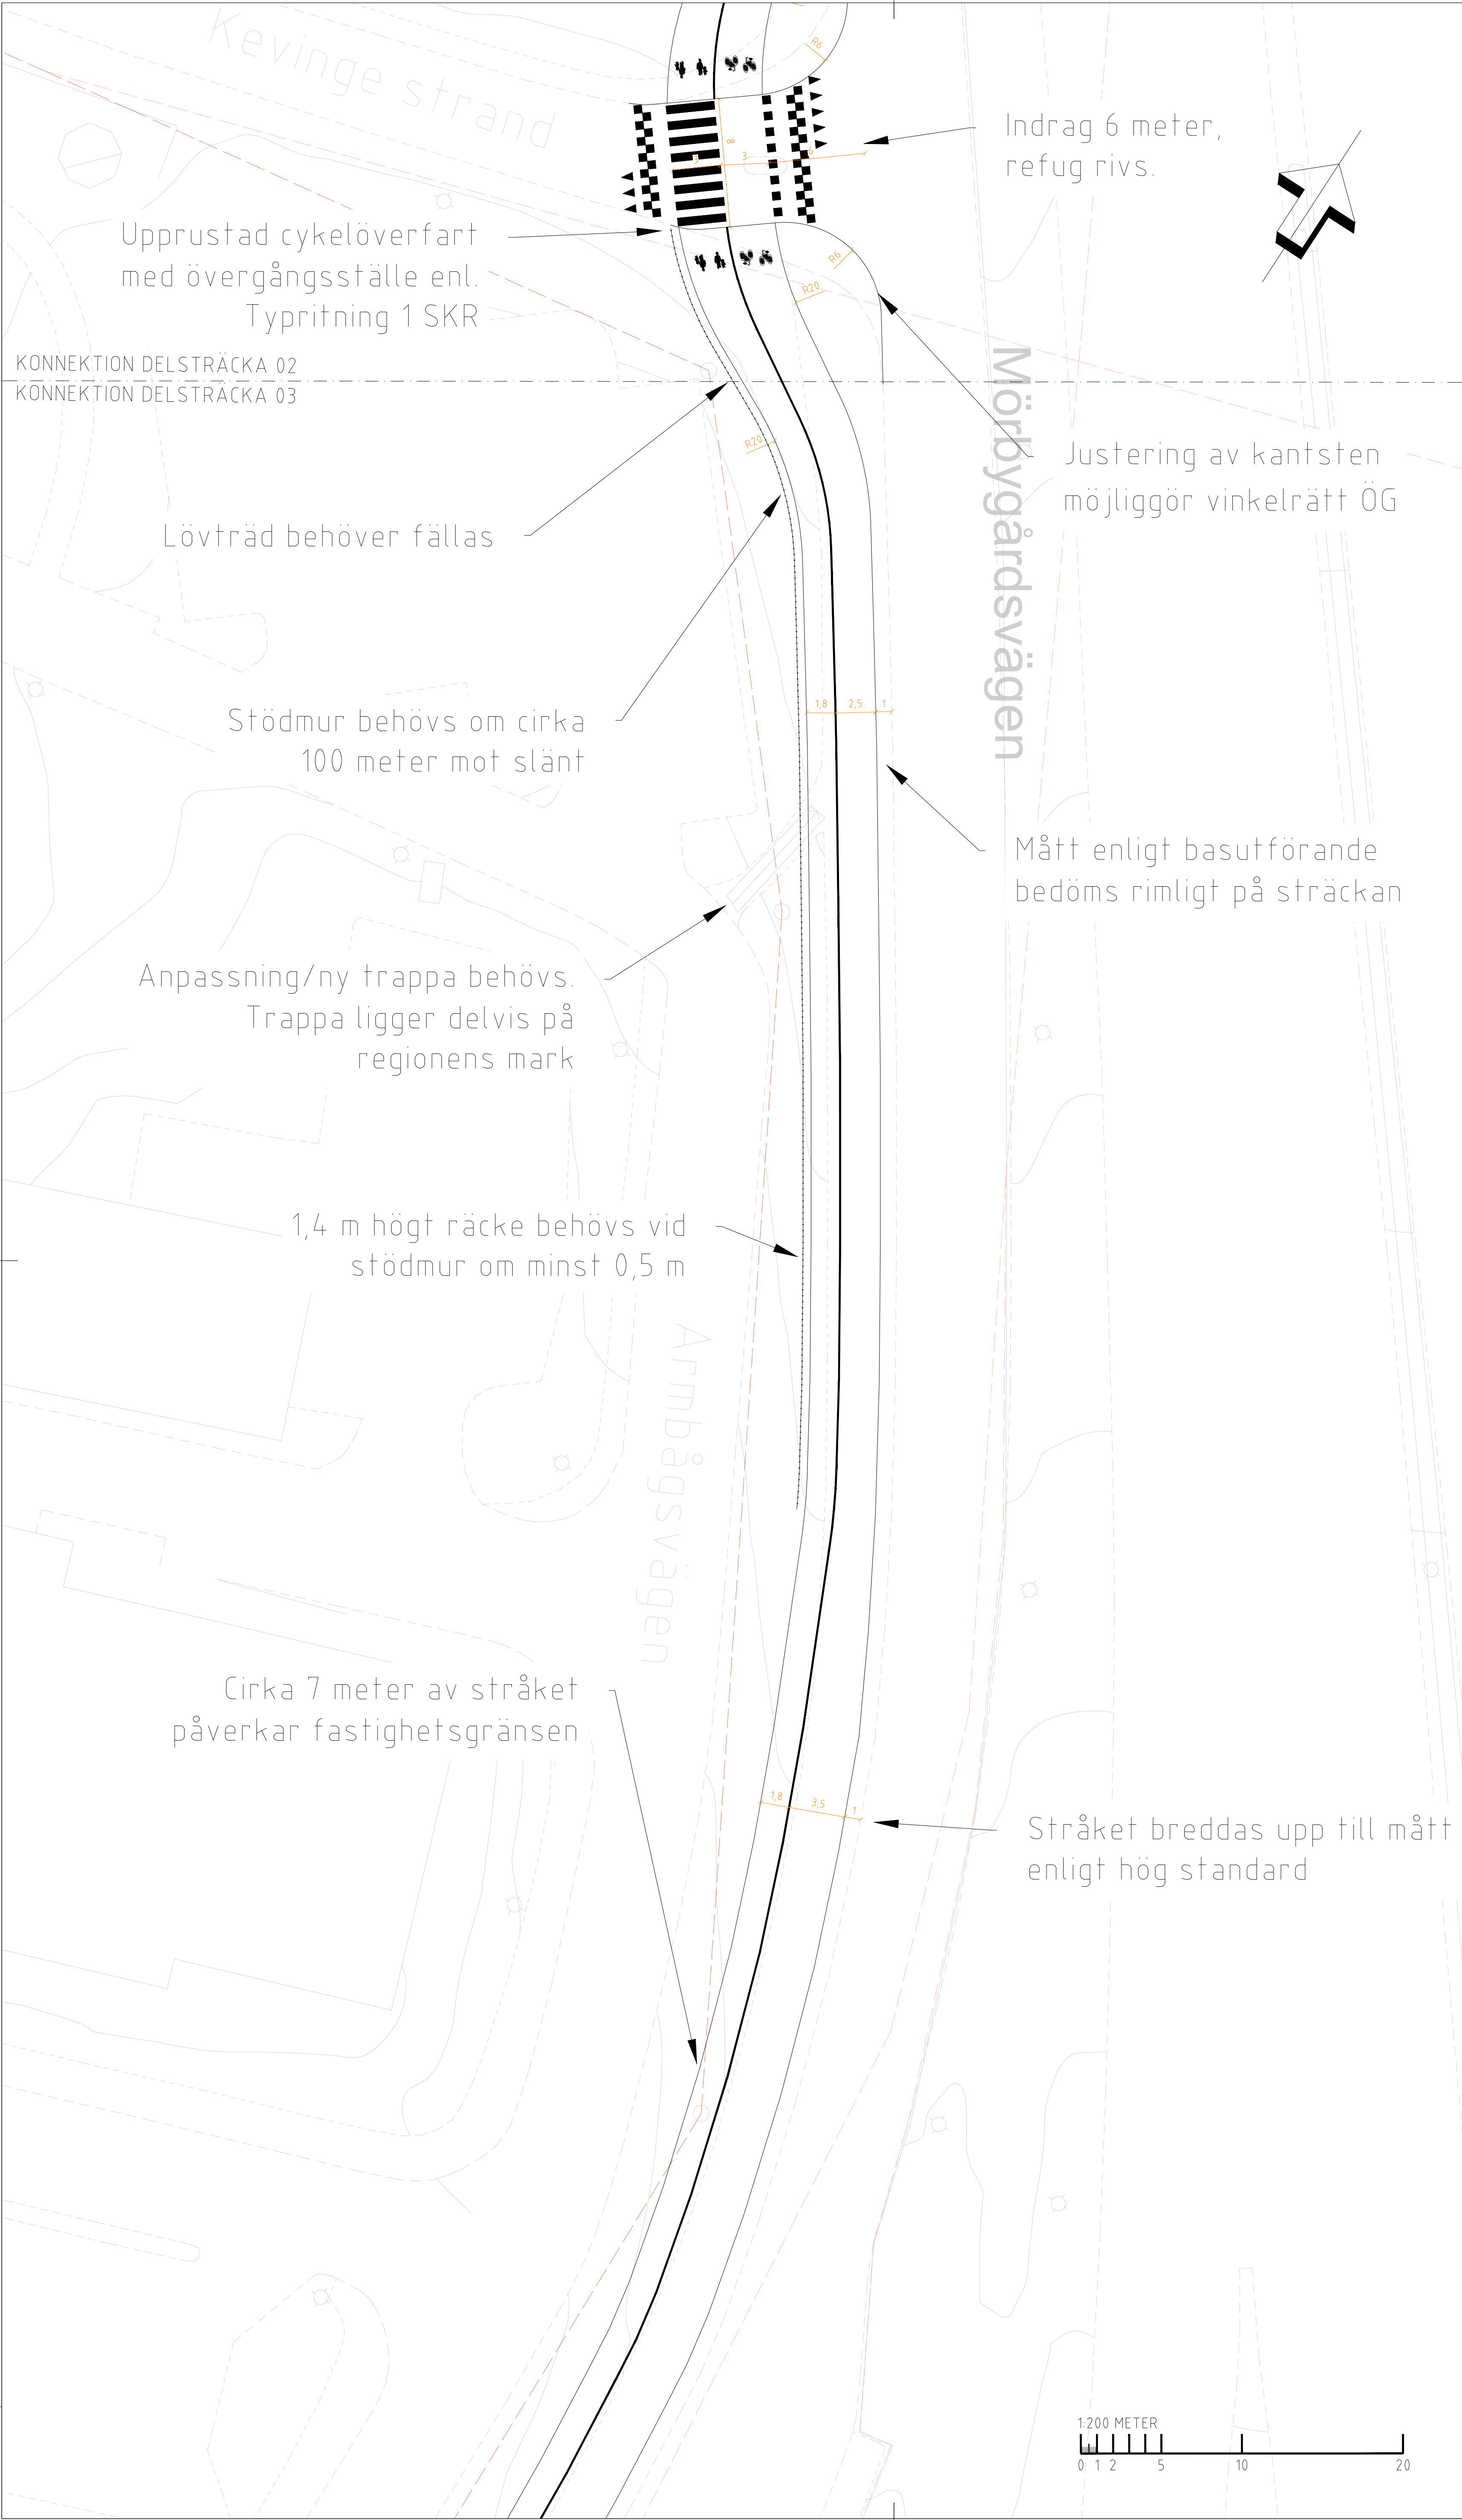


GRANSKNINGSSTATUS		
GRANSKNINGSHANDLING		
HANDLING		
UTFORMNINGSSKISS PLAN		
DATUM	ÄNDRINGS-PM	
2026-03-31		
PROJEKTNAMN		
CYKELUTREDNING MÖRBYGÅRDSVÄGEN		
PROJEKTLEDARE		PROJEKTNUMMER
C. BROMAR		
SWECO 		
SKAPAD AV	UPPDRAGSNUMMER	
S. WUGK	30099851	
GODKÄND AV		
M. LARSSON		
INNEHÅLL 1		
UTFORMNINGSFÖRSLAG DELSTRÄCKA 2b & 3a		
INNEHÅLL 2		
INNEHÅLL 3		
ANSVARIG PART		SKALA
		1:200
		FORMAT
		A1
DOKUMENTBETECKNING		ÄNDR BET

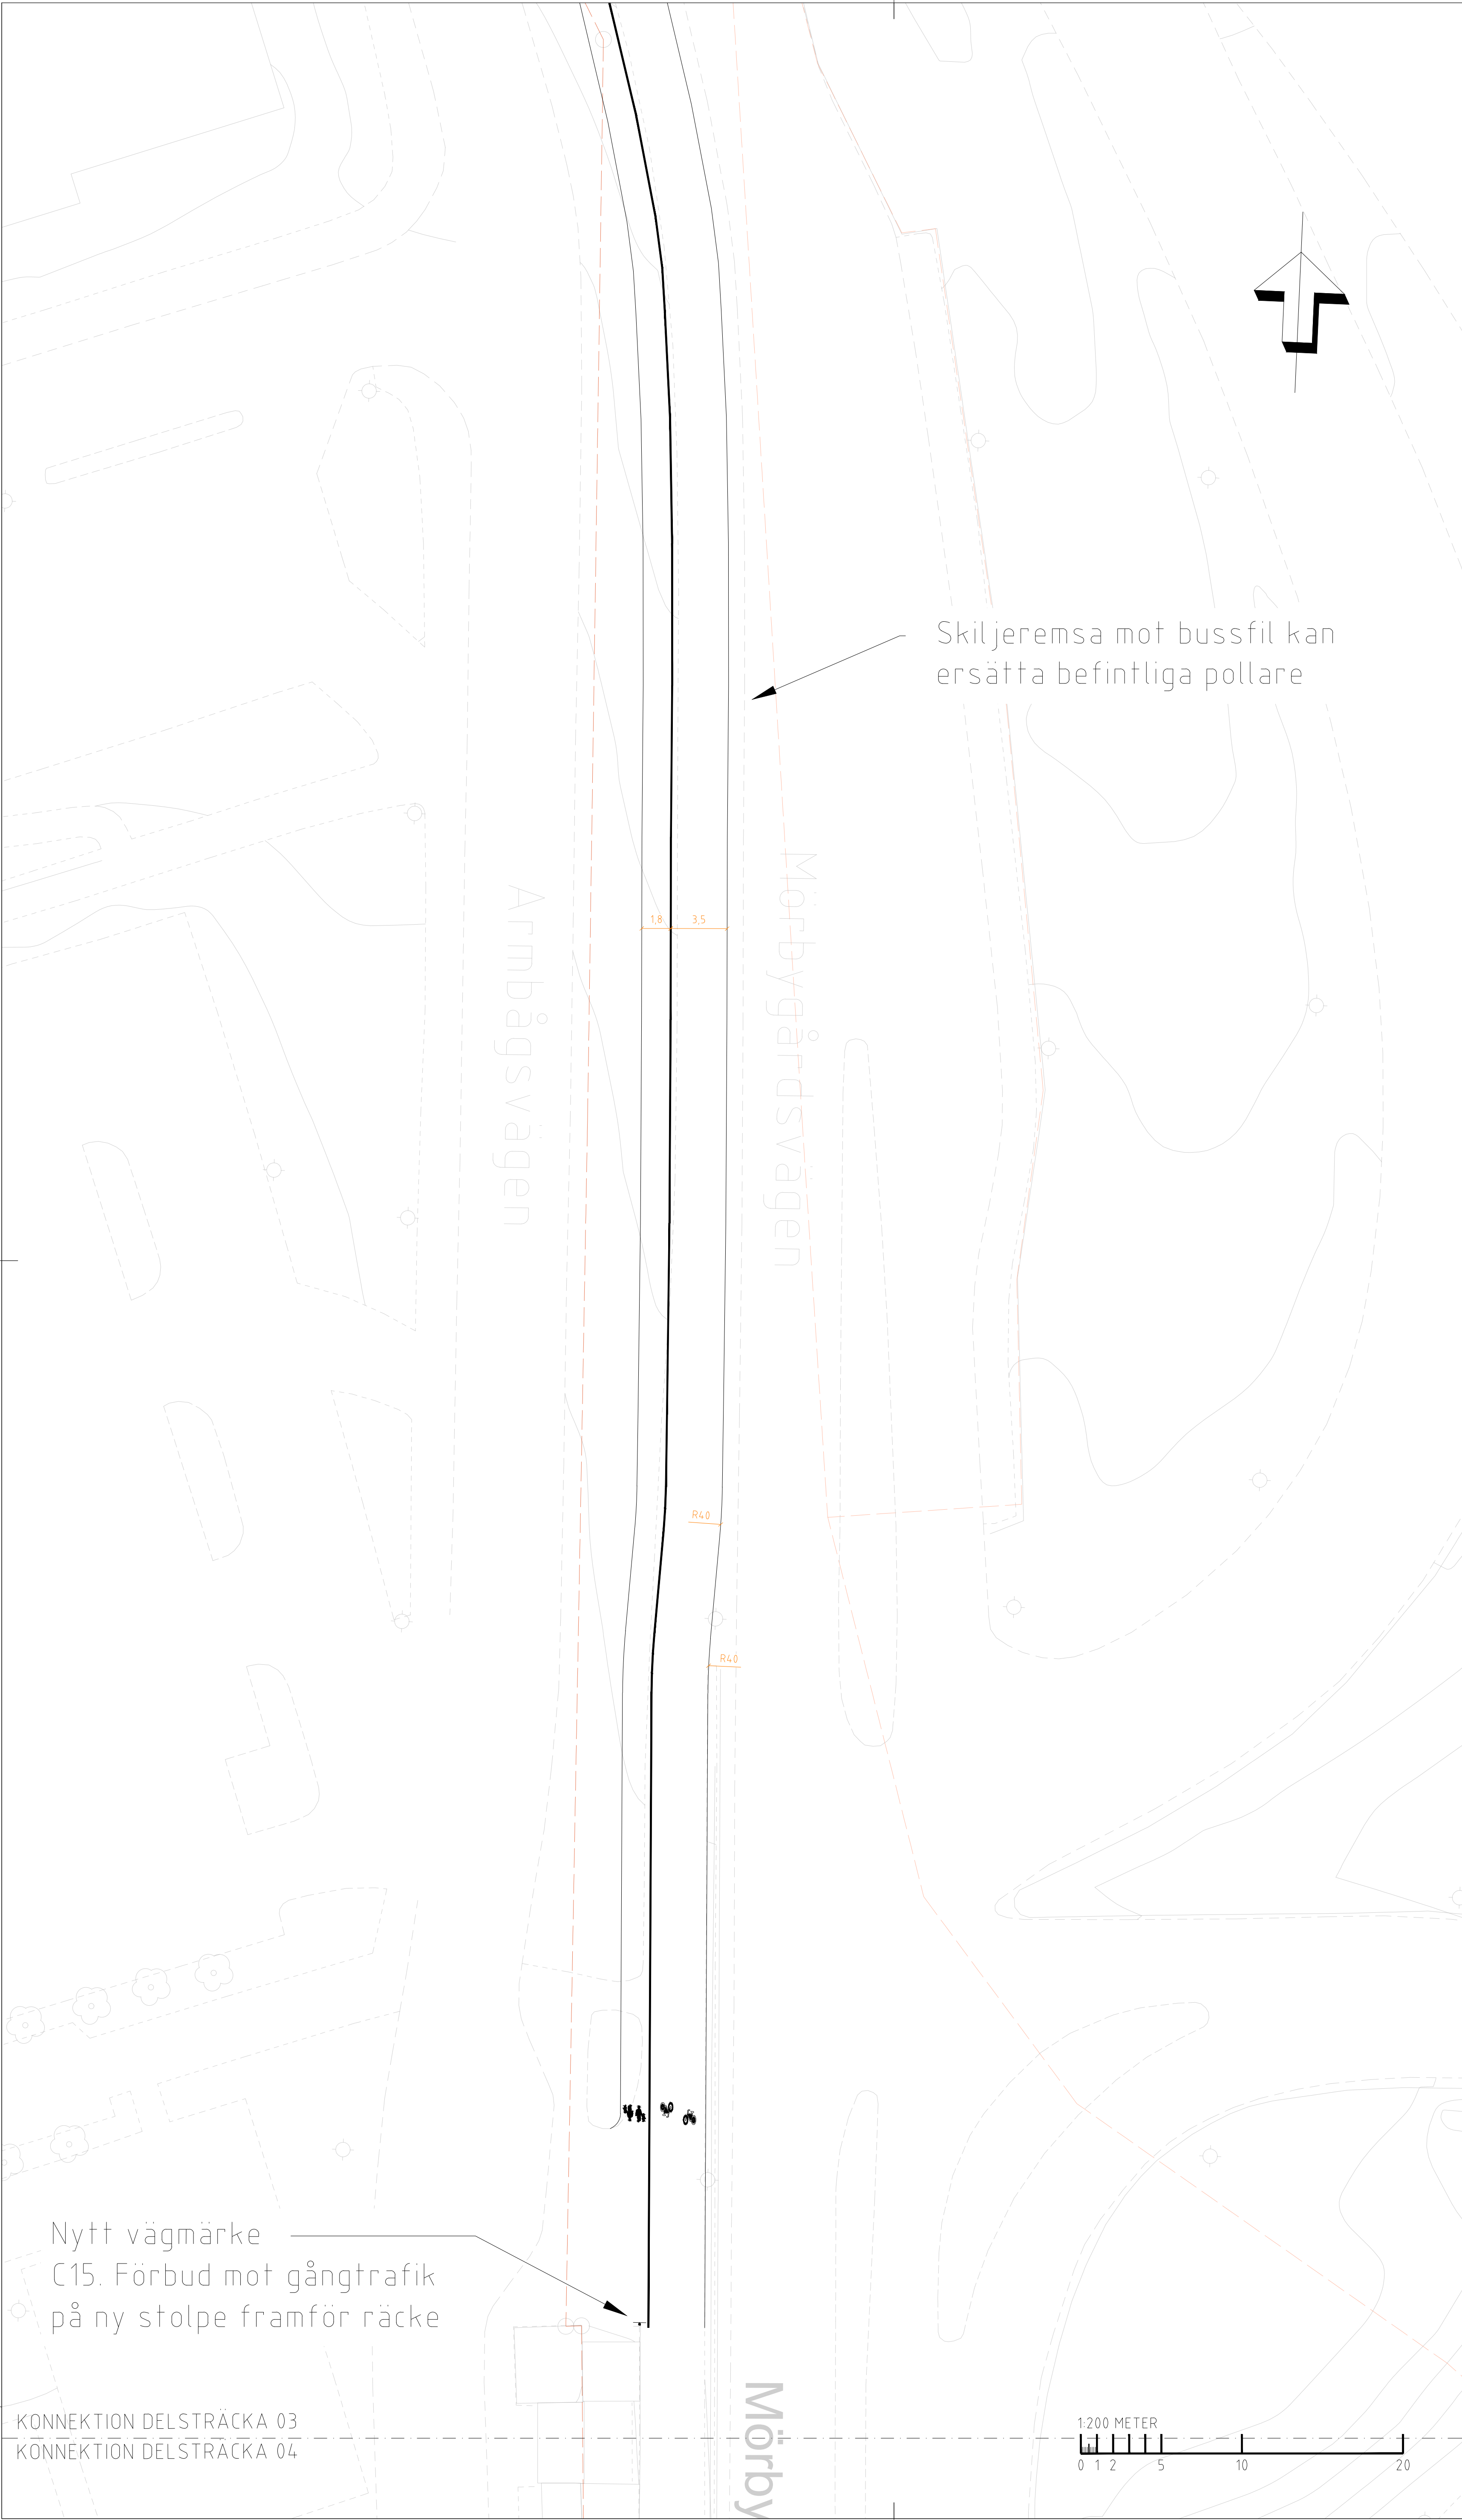

GRANSKNINGSSTATUS		
GRANSKNINGSHANDLING		
HANDLING		
UTFORMNINGSSKISS PLAN		
DATUM	ÄNDRINGS-PM	
2026-03-31		
PROJEKTNAMN		
CYKELUTREDNING MÖRBYGÅRDSVÄGEN		
PROJEKTLEDARE	PROJEKTNUMMER	
C. BROMAR		
SWECO 		
SKAPAD AV	UPPDRAGSNUMMER	
S. WUGK	30099851	
GODKÄND AV		
M. LARSSON		
INNEHÅLL 1		
UTFORMNINGSFÖRSLAG DELSTRÄCKA 3b		
INNEHÅLL 2		
INNEHÅLL 3		
ANSVARIG PART	SKALA	FORMAT
	1:200	A1
DOKUMENTBETECKNING		ÄNDR. BET.

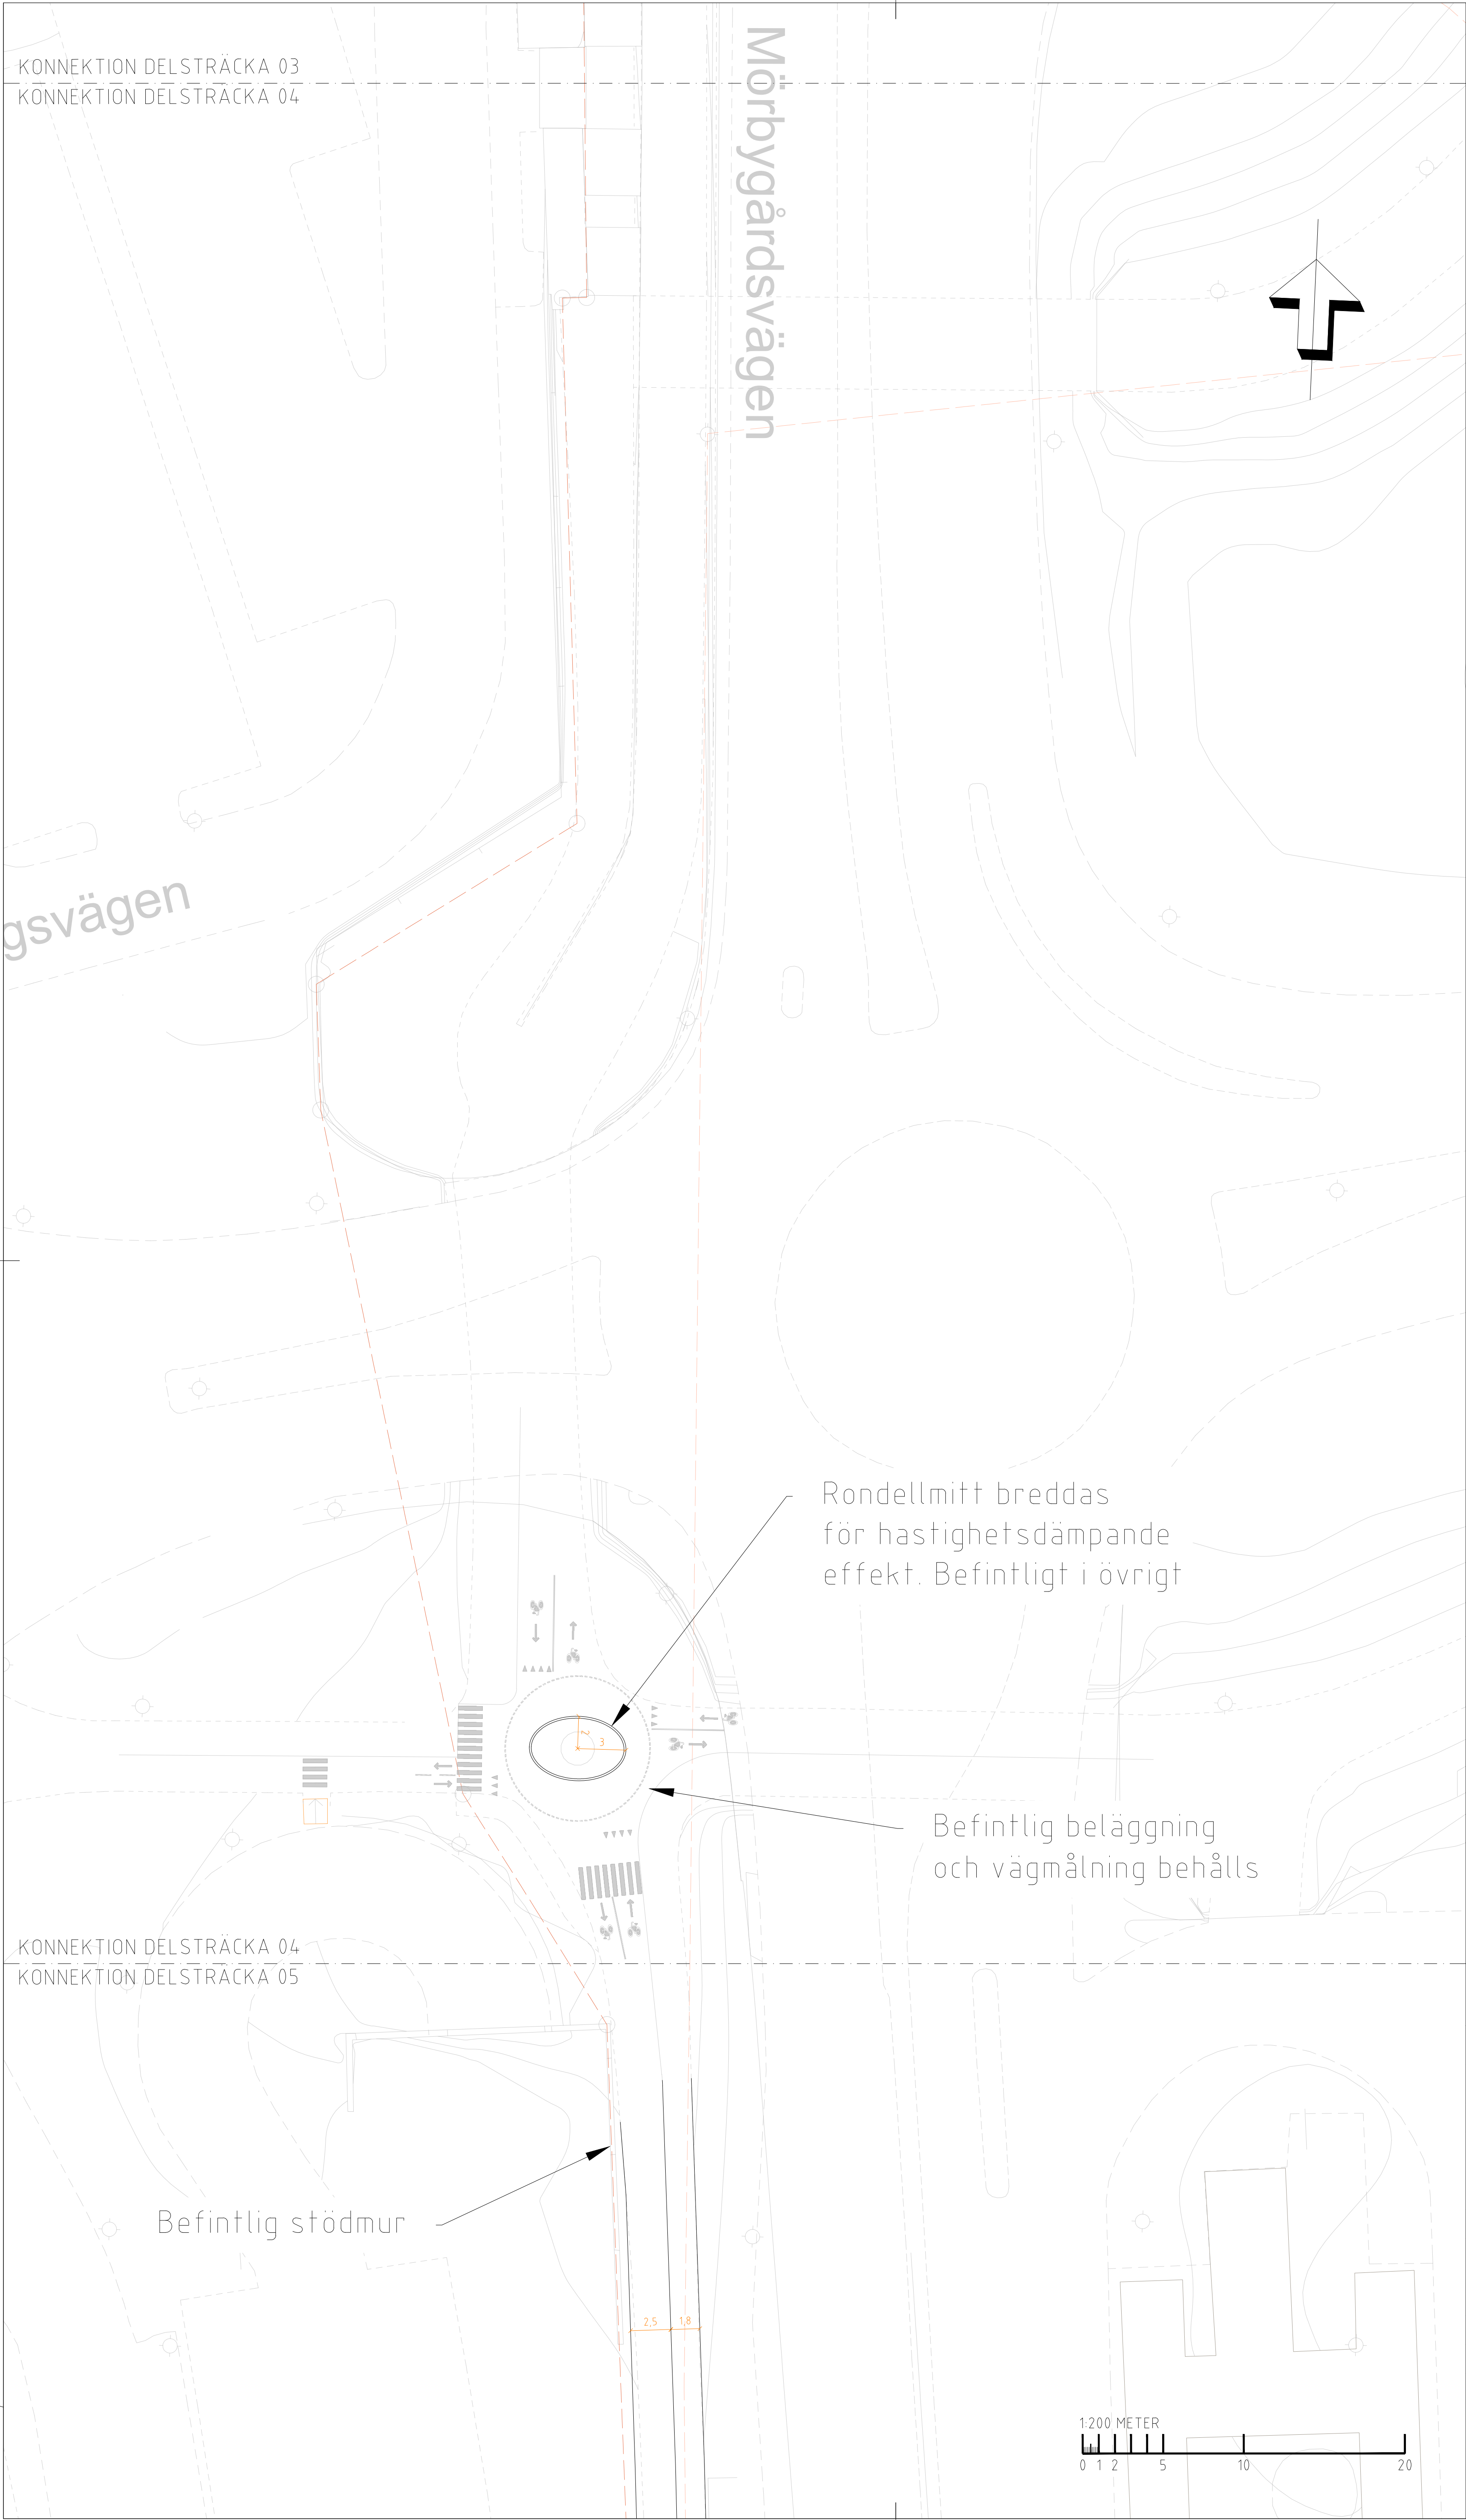


GRANSKNINGSSTATUS		
GRANSKNINGSHANDLING		
HANDLING		
UTFORMNINGSSKISS PLAN		
DATUM	ÄNDRINGS-PM	
2026-03-31		
PROJEKTNAMN		
CYKELUTREDNING MÖRBYGÅRDSVÄGEN		
PROJEKTLEDARE	PROJEKTNUMMER	
C. BROMAR		
SWECO 		
SKAPAD AV	UPPDRAGSNUMMER	
J. KYLÄKORPI	30099851	
GODKÄND AV		
M. LARSSON		
INNEHÅLL 1		
UTFORMNINGSFÖRSLAG DELSTRÄCKA 4 & 5a		
INNEHÅLL 2		
INNEHÅLL 3		
ANSVARIG PART	SKALA	FORMAT
	1:200	A1
DOKUMENTBETECKNING		ÄNDR BET

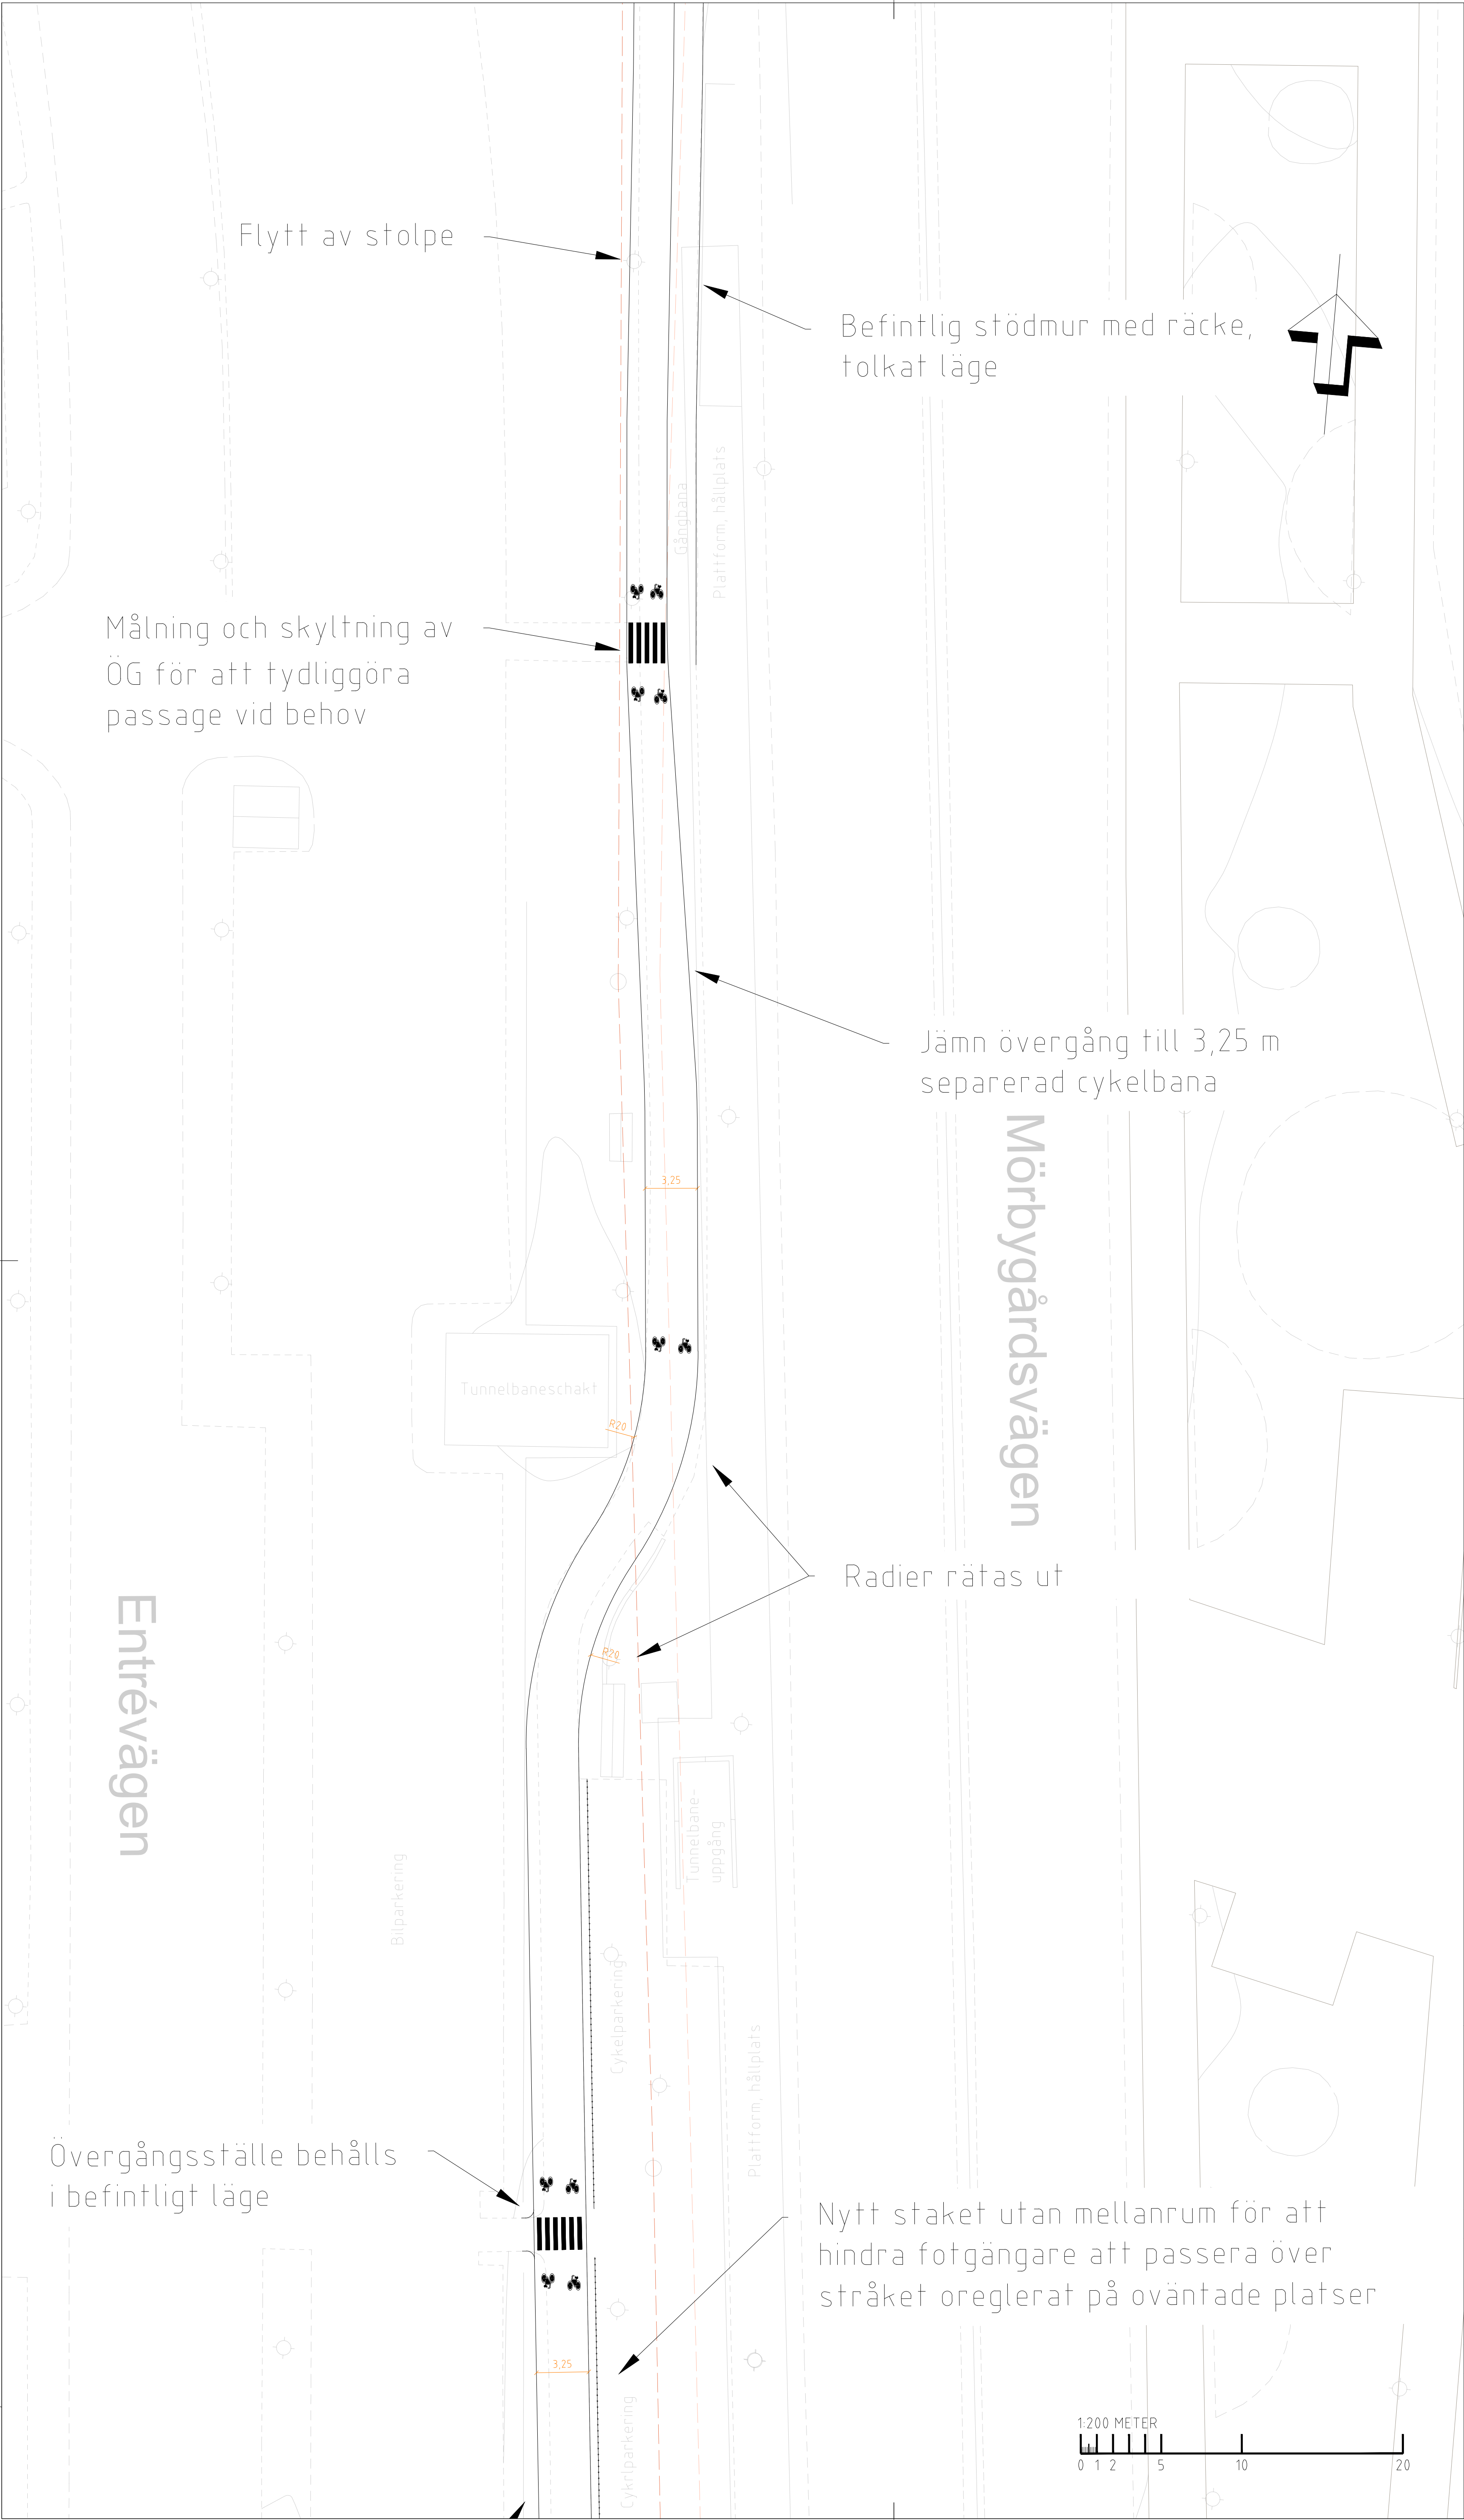


GRANSKNINGSSTATUS	
GRANSKNINGSHANDLING	
HANDLING	
UTFORMNINGSSKISS PLAN	
DATUM	ANDRINGS-PM
2026-03-31	
PROJEKTNAMN	
CYKELUTREDNING MÖRBYGÅRDSVÄGEN	
PROJEKTLEDARE	
C. BROMAR	
PROJEKTNUMMER	
30099851	
SKAPAD AV	
J. KYLÄKORPI	
UPPDRAGSNUMMER	
30099851	
GODKÄND AV	
M. LARSSON	
INNEHÅLL 1	
UTFORMNINGSFÖRSLAG DELSTRÄCKA 5b	
INNEHÅLL 2	
INNEHÅLL 3	
ANSVARIG PART	SKALA
	1:200
DOKUMENTBETECKNING	FORMAT
	A1
	ANDR BET




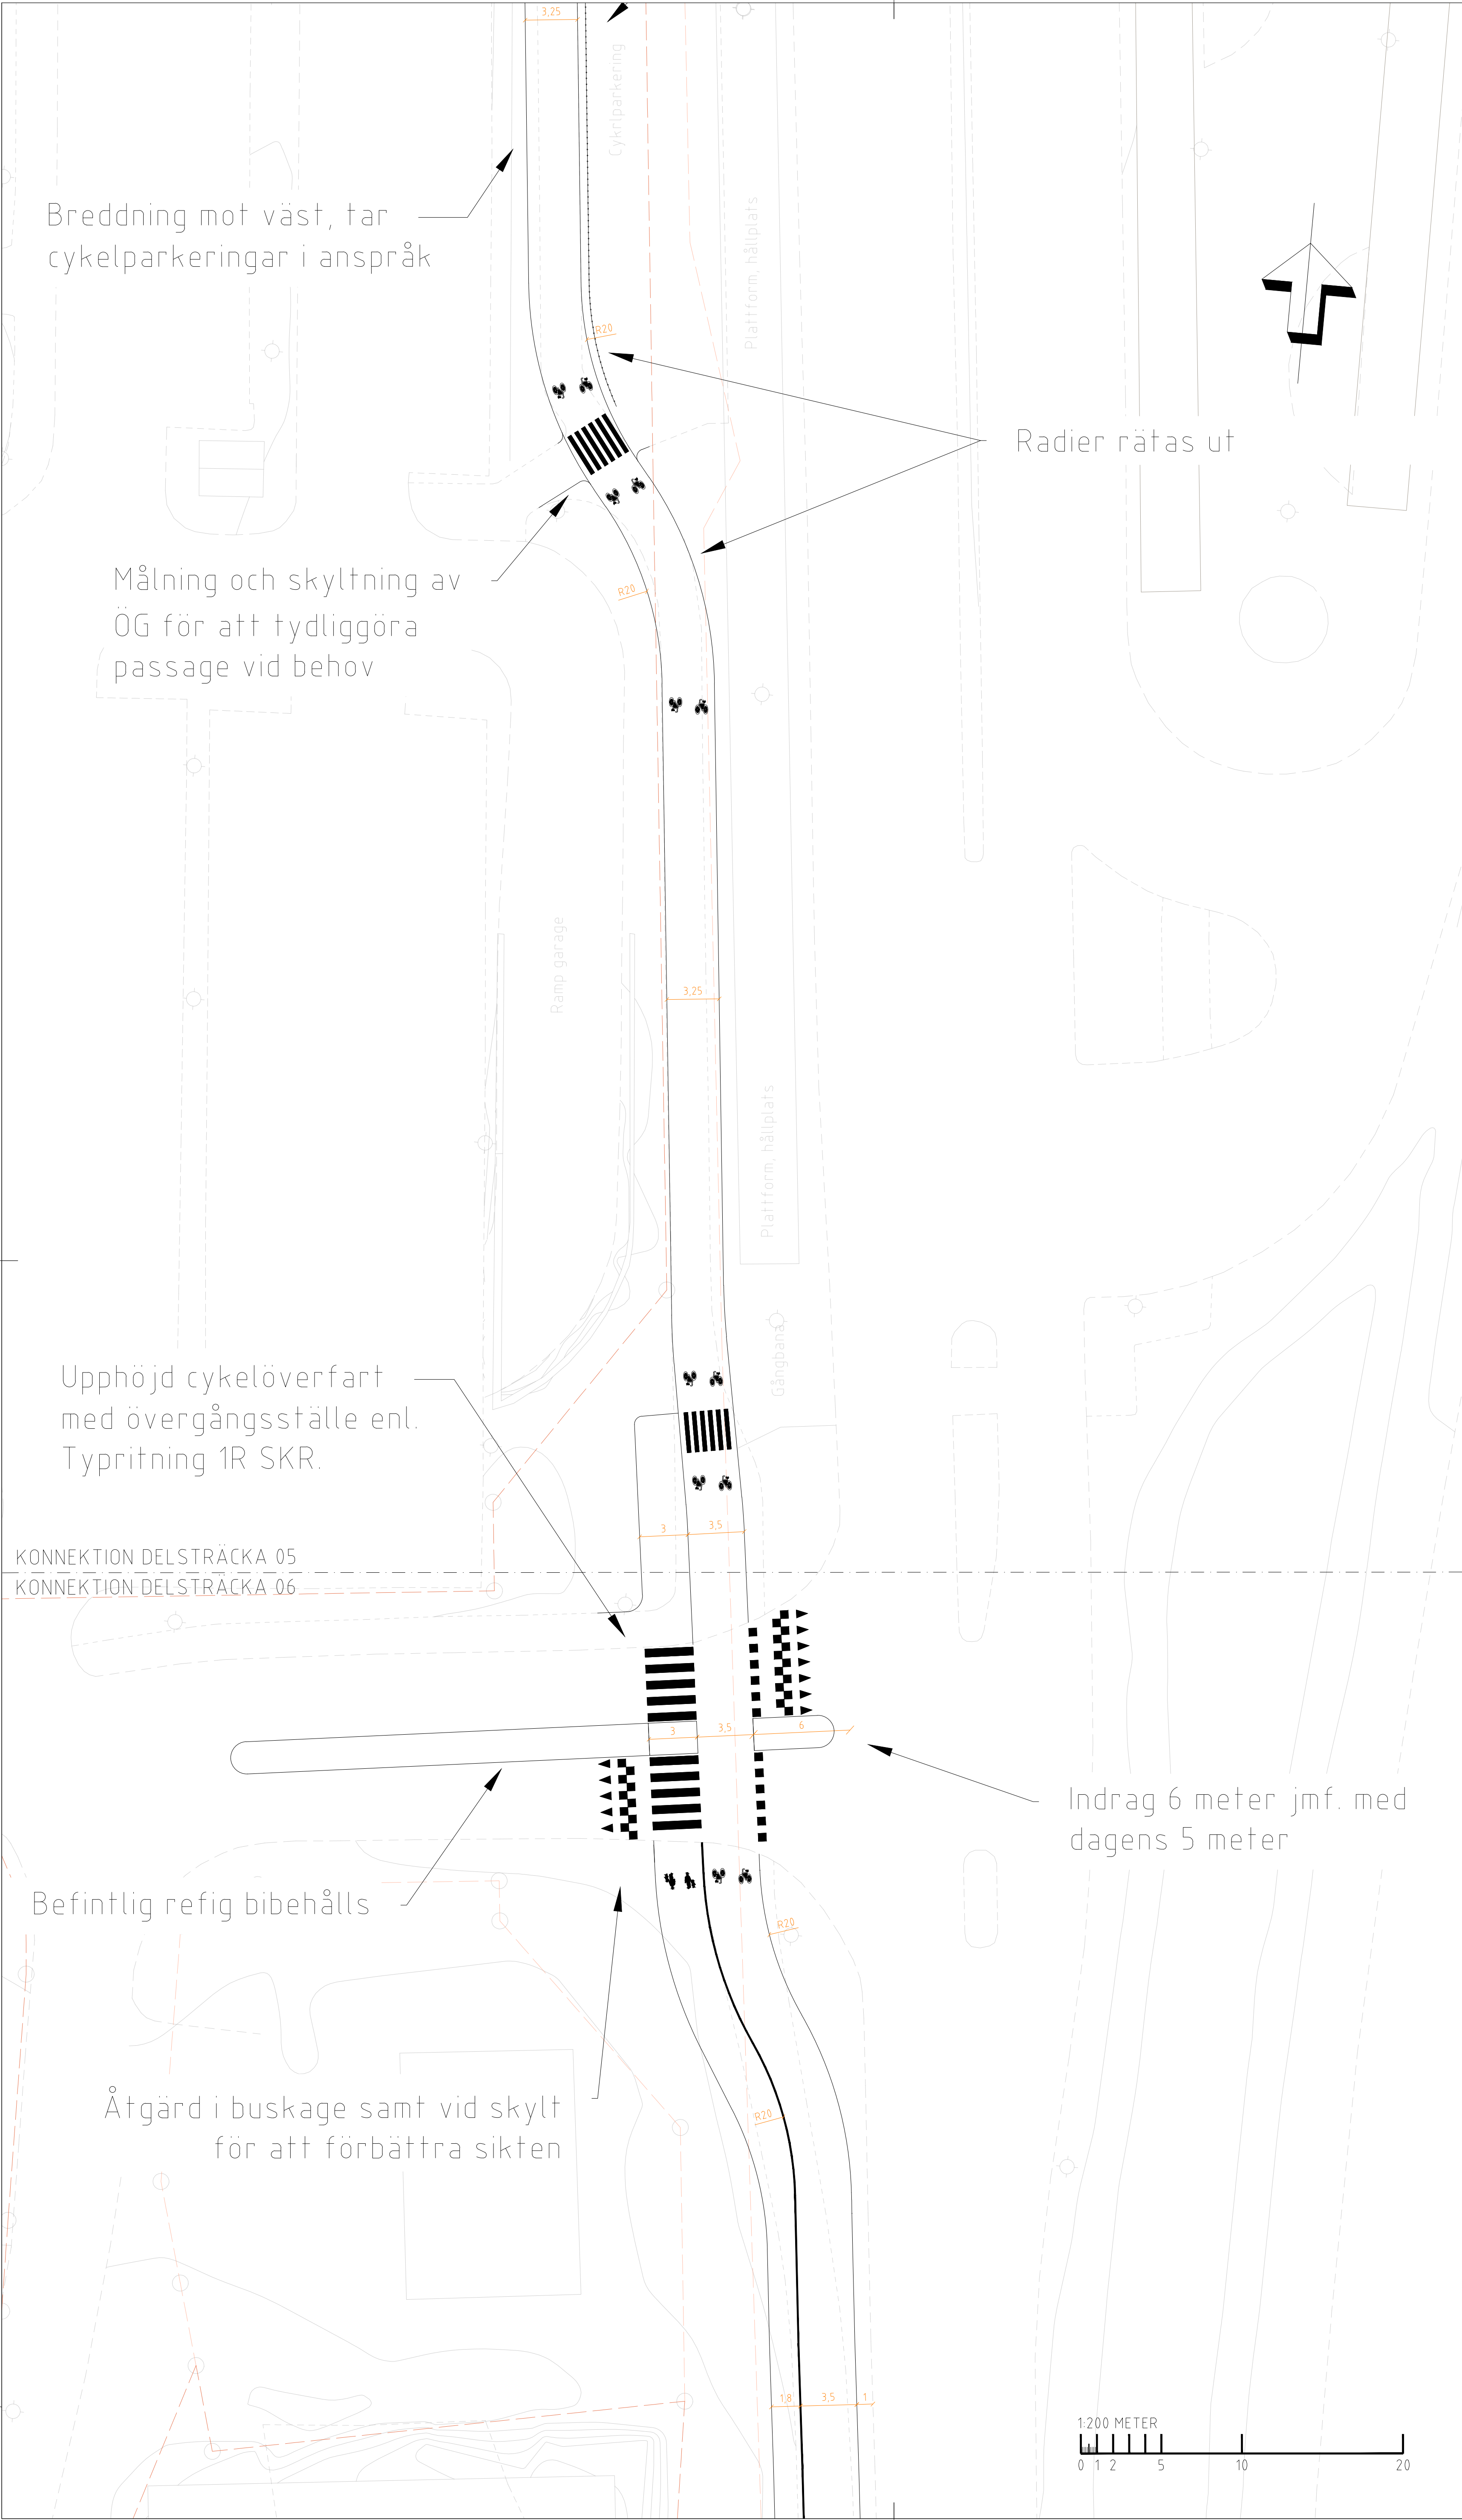


GRANSKNINGSSTATUS		
GRANSKNINGSHANDLING		
HANDLING		
UTFORMNINGSSKISS PLAN		
DATUM	ÄNDRINGS-PM	
2026-03-31		
PROJEKTNAMN		
CYKELUTREDNING MÖRBYGÅRDSVÄGEN		
PROJEKTLEDARE	PROJEKTNUMMER	
C. BROMÅR		
SWECO		
SKAPAD AV	UPPDRAGSNUMMER	
J. KYLÅKORPI	30099851	
GODKÄND AV		
M. LARSSON		
INNEHÅLL 1		
UTFORMNINGSFÖRSLAG DELSTRÄCKA 5c & 6a		
INNEHÅLL 2		
INNEHÅLL 3		
ANSVARIG PART	SKALA	FORMAT
	1:200	A1
DOKUMENTBETECKNING		ÄNDR. BET.

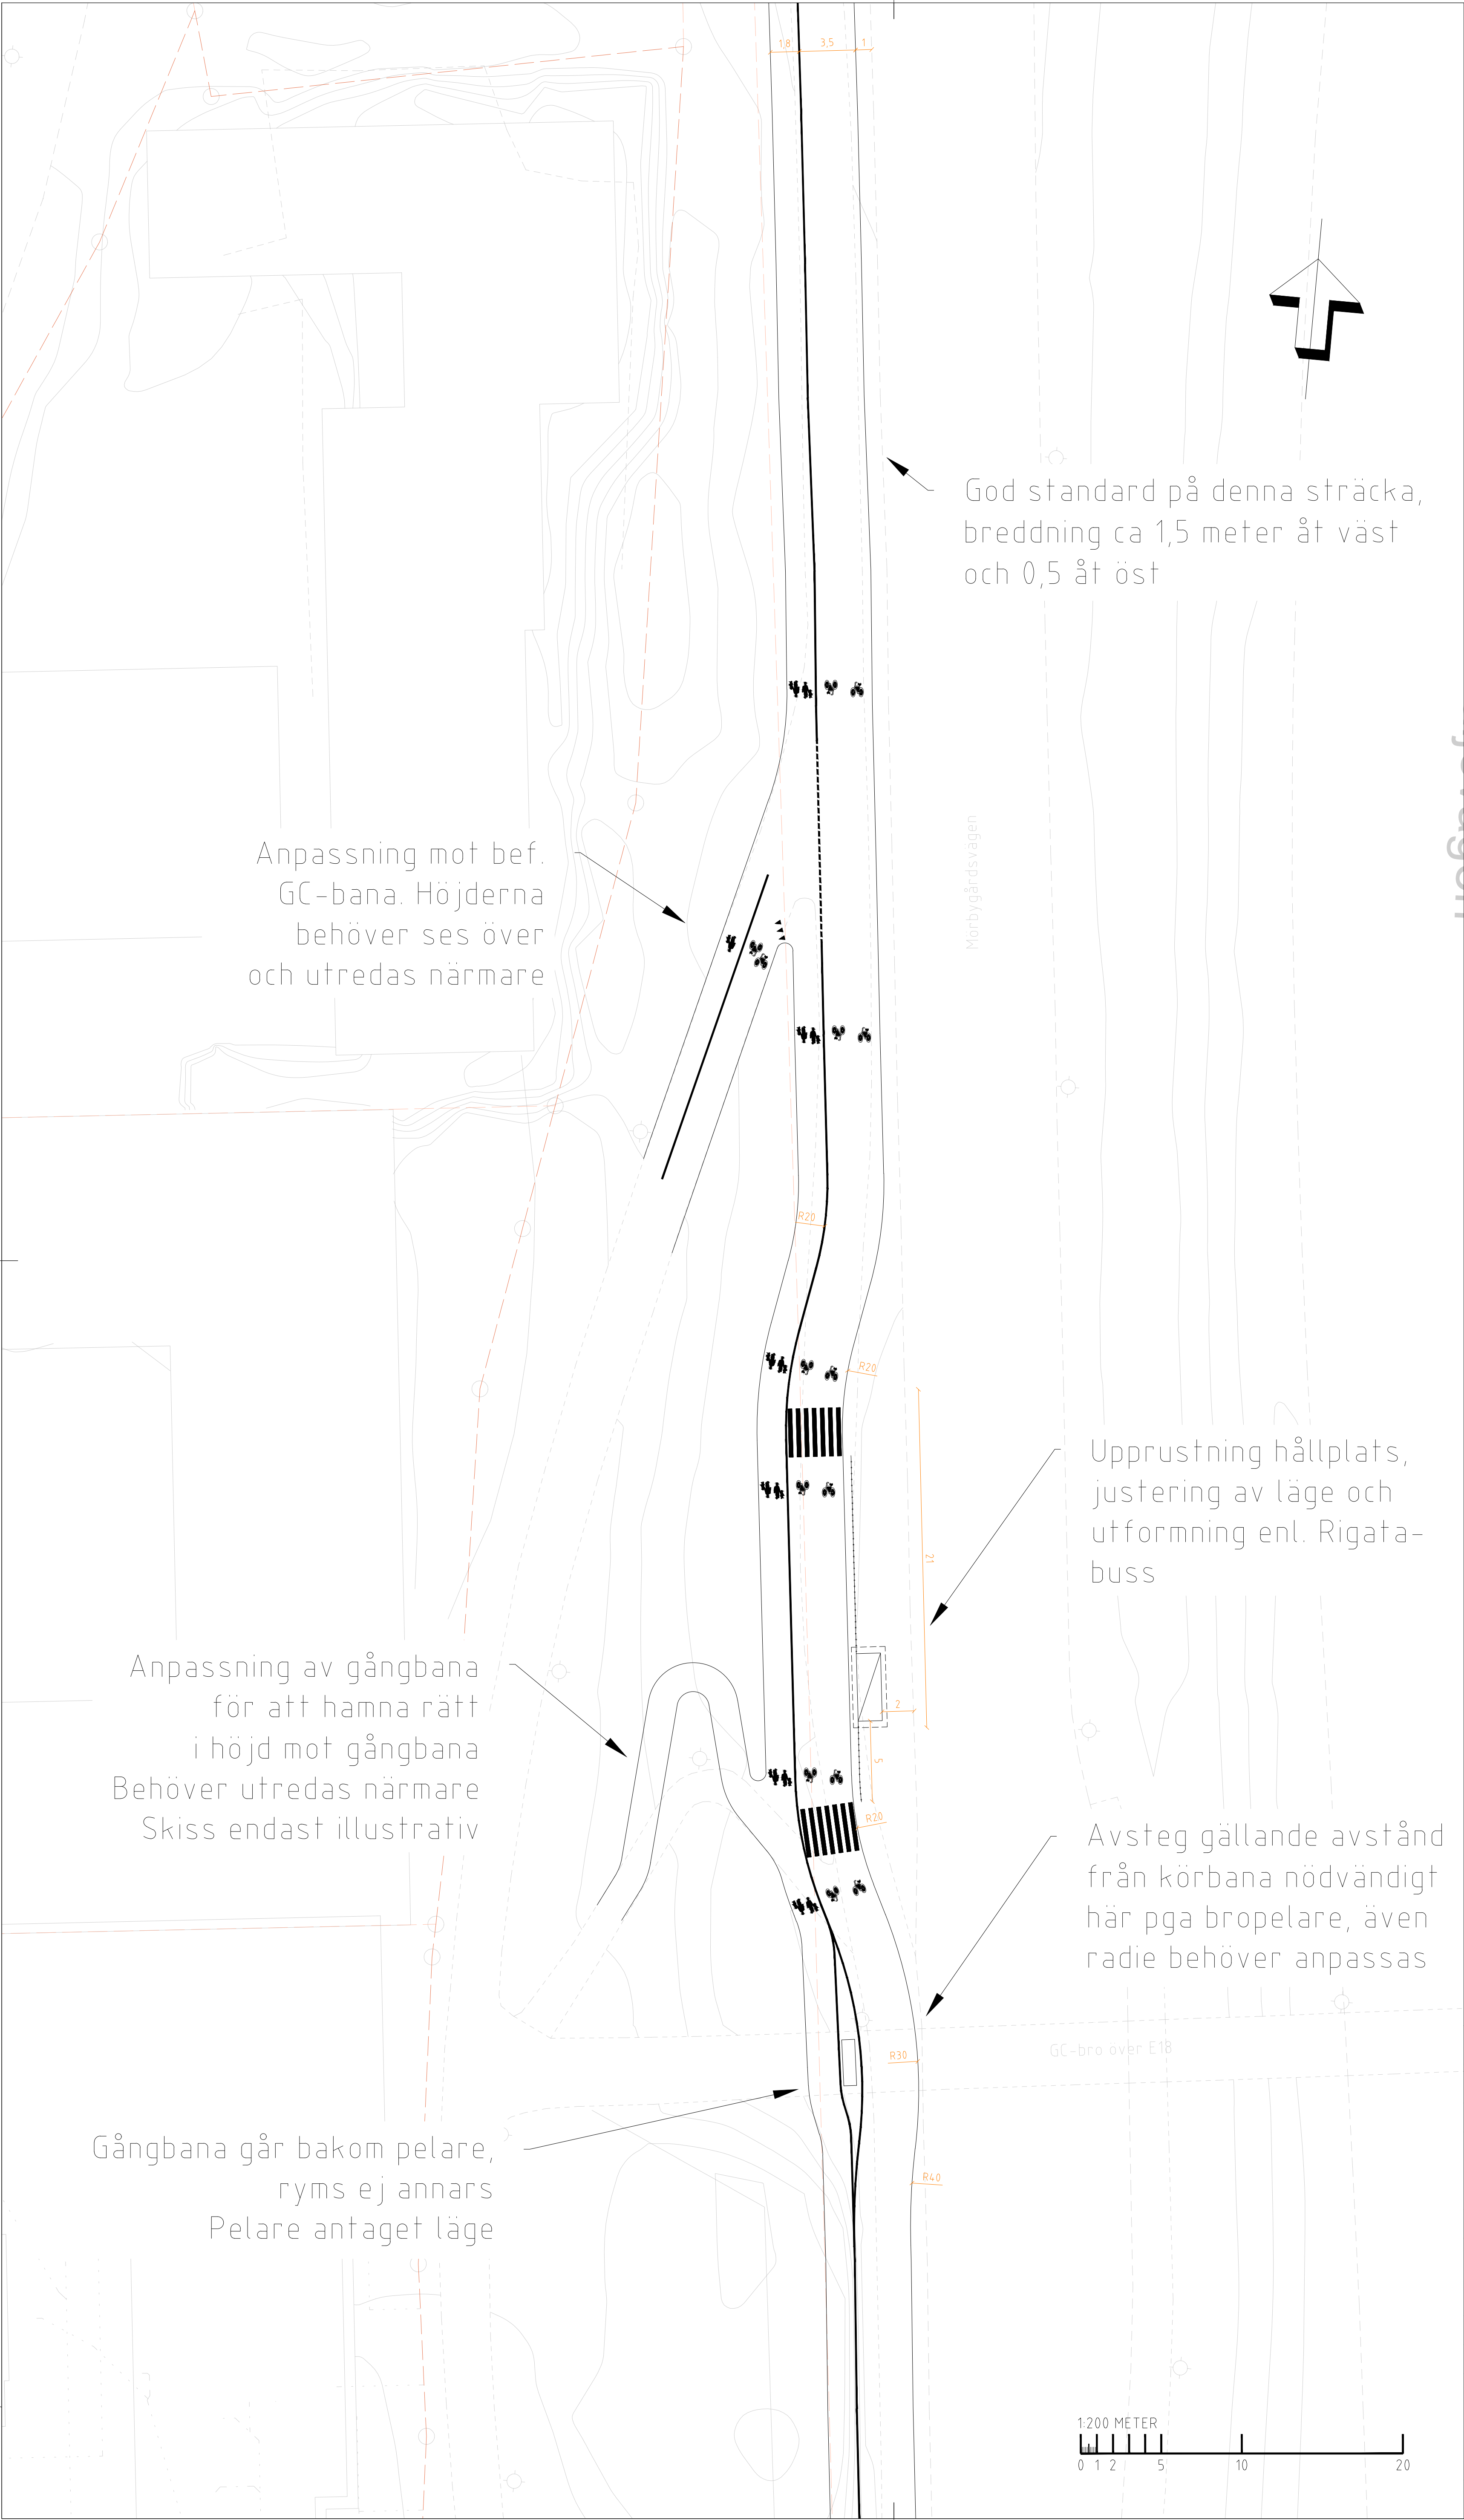

GRANSKNINGSSTATUS		
GRANSKNINGSHANDLING		
HANDLING		
UTFORMNINGSSKISS PLAN		
DATUM	ÄNDRINGS-PM	
2026-03-31		
PROJEKTNAMN		
CYKELUTREDNING MÖRBYGÅRDSVÄGEN		
PROJEKTLEDARE		PROJEKTNUMMER
C. BROMAR		
SWECO 		
SKAPAD AV		UPPDRAGSNUMMER
J. KYLÄKORPI		30099851
GODKÄND AV		
M. LARSSON		
INNEHÅLL 1		
UTFORMNINGSFÖRSLAG DELSTRÄCKA 6b - ALT.1		
INNEHÅLL 2		
INNEHÅLL 3		
ANSVARIG PART		SKALA
		1:200
		FORMAT
		A1
DOKUMENTBETECKNING		ÄNDR BET

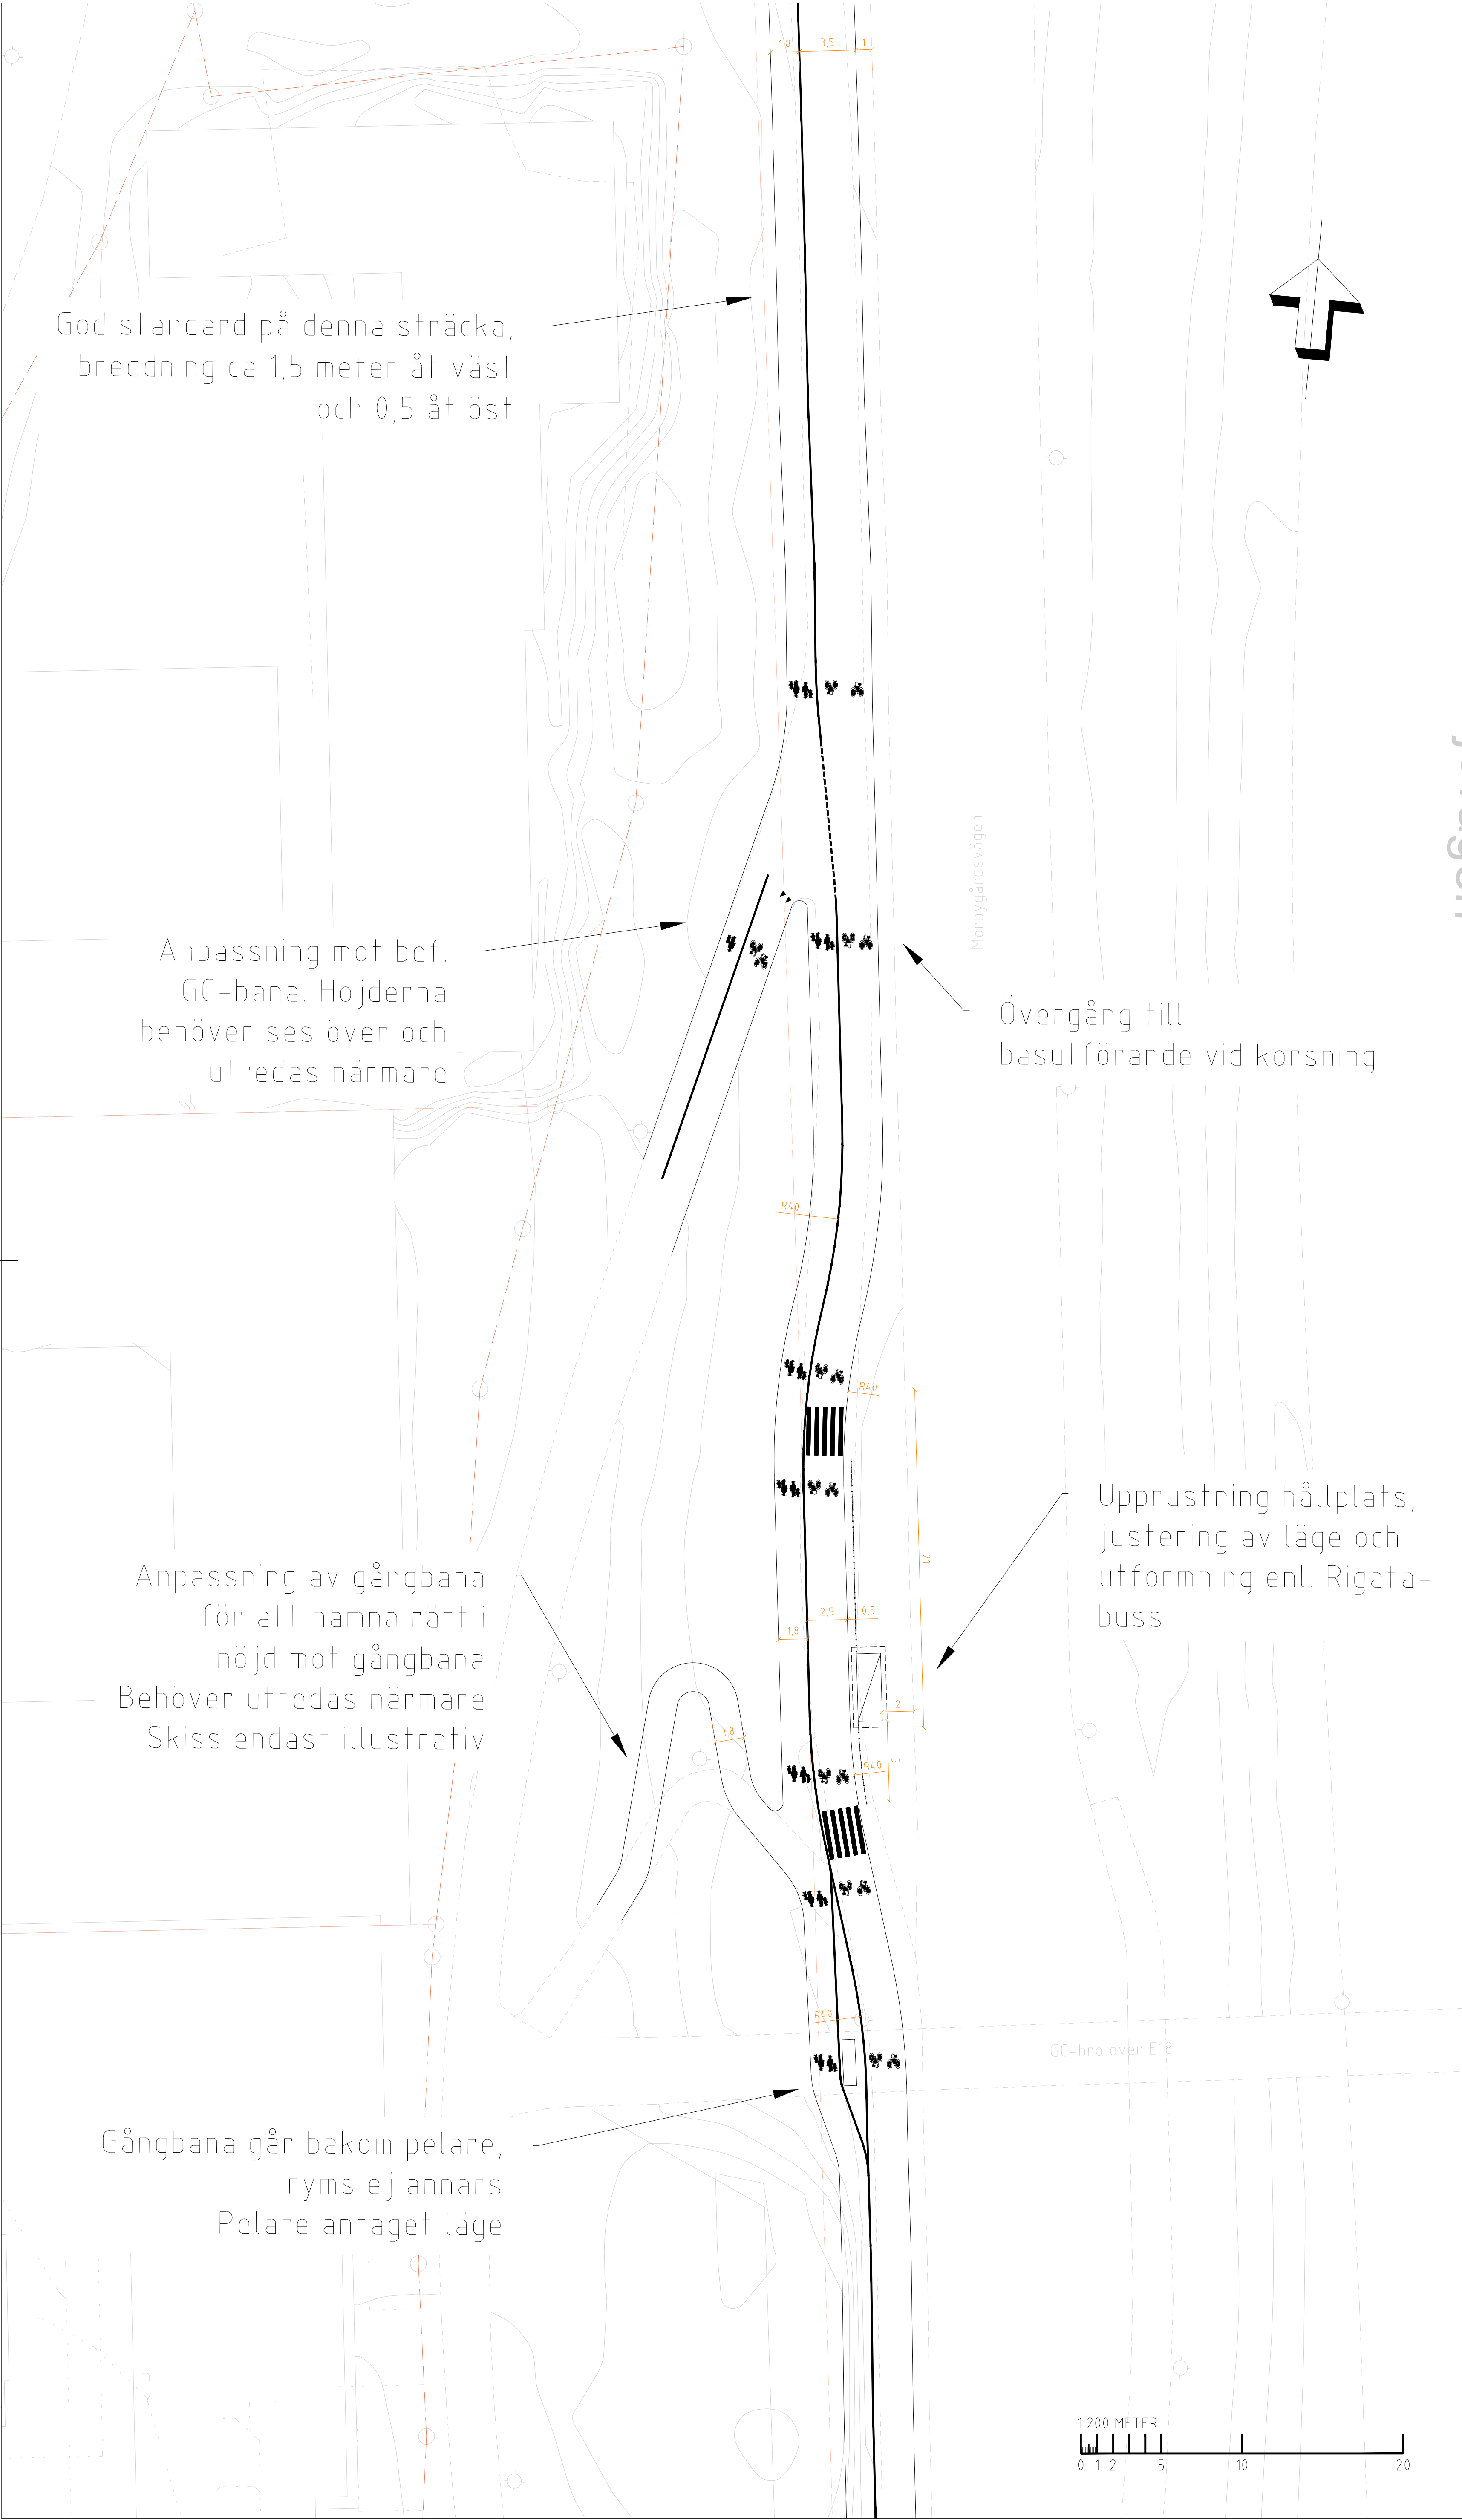

GRANSKNINGSSTATUS		
GRANSKNINGSHANDLING		
HANDLING		
UTFORMNINGSSKISS PLAN		
DATUM	ANDRINGS-PM	
2026-03-31		
PROJEKTNAMN		
CYKELUTREDNING MÖRBYGÅRDSVÄGEN		
PROJEKTLEDARE		PROJEKTNUMMER
C. BROMAR		
SWECO		
SKAPAD AV		UPPDRAGSNUMMER
J. KYLÄKORPI		30099851
GODKÄND AV		
M. LARSSON		
INNEHÅLL 1		
UTFORMNINGSFÖRSLAG DELSTRÄCKA 6b - ALT.2		
INNEHÅLL 2		
INNEHÅLL 3		
ANSVARIG PART		SKALA
		1:200
FORMAT		A1
ANDR BET		
DOKUMENTBETECKNING		

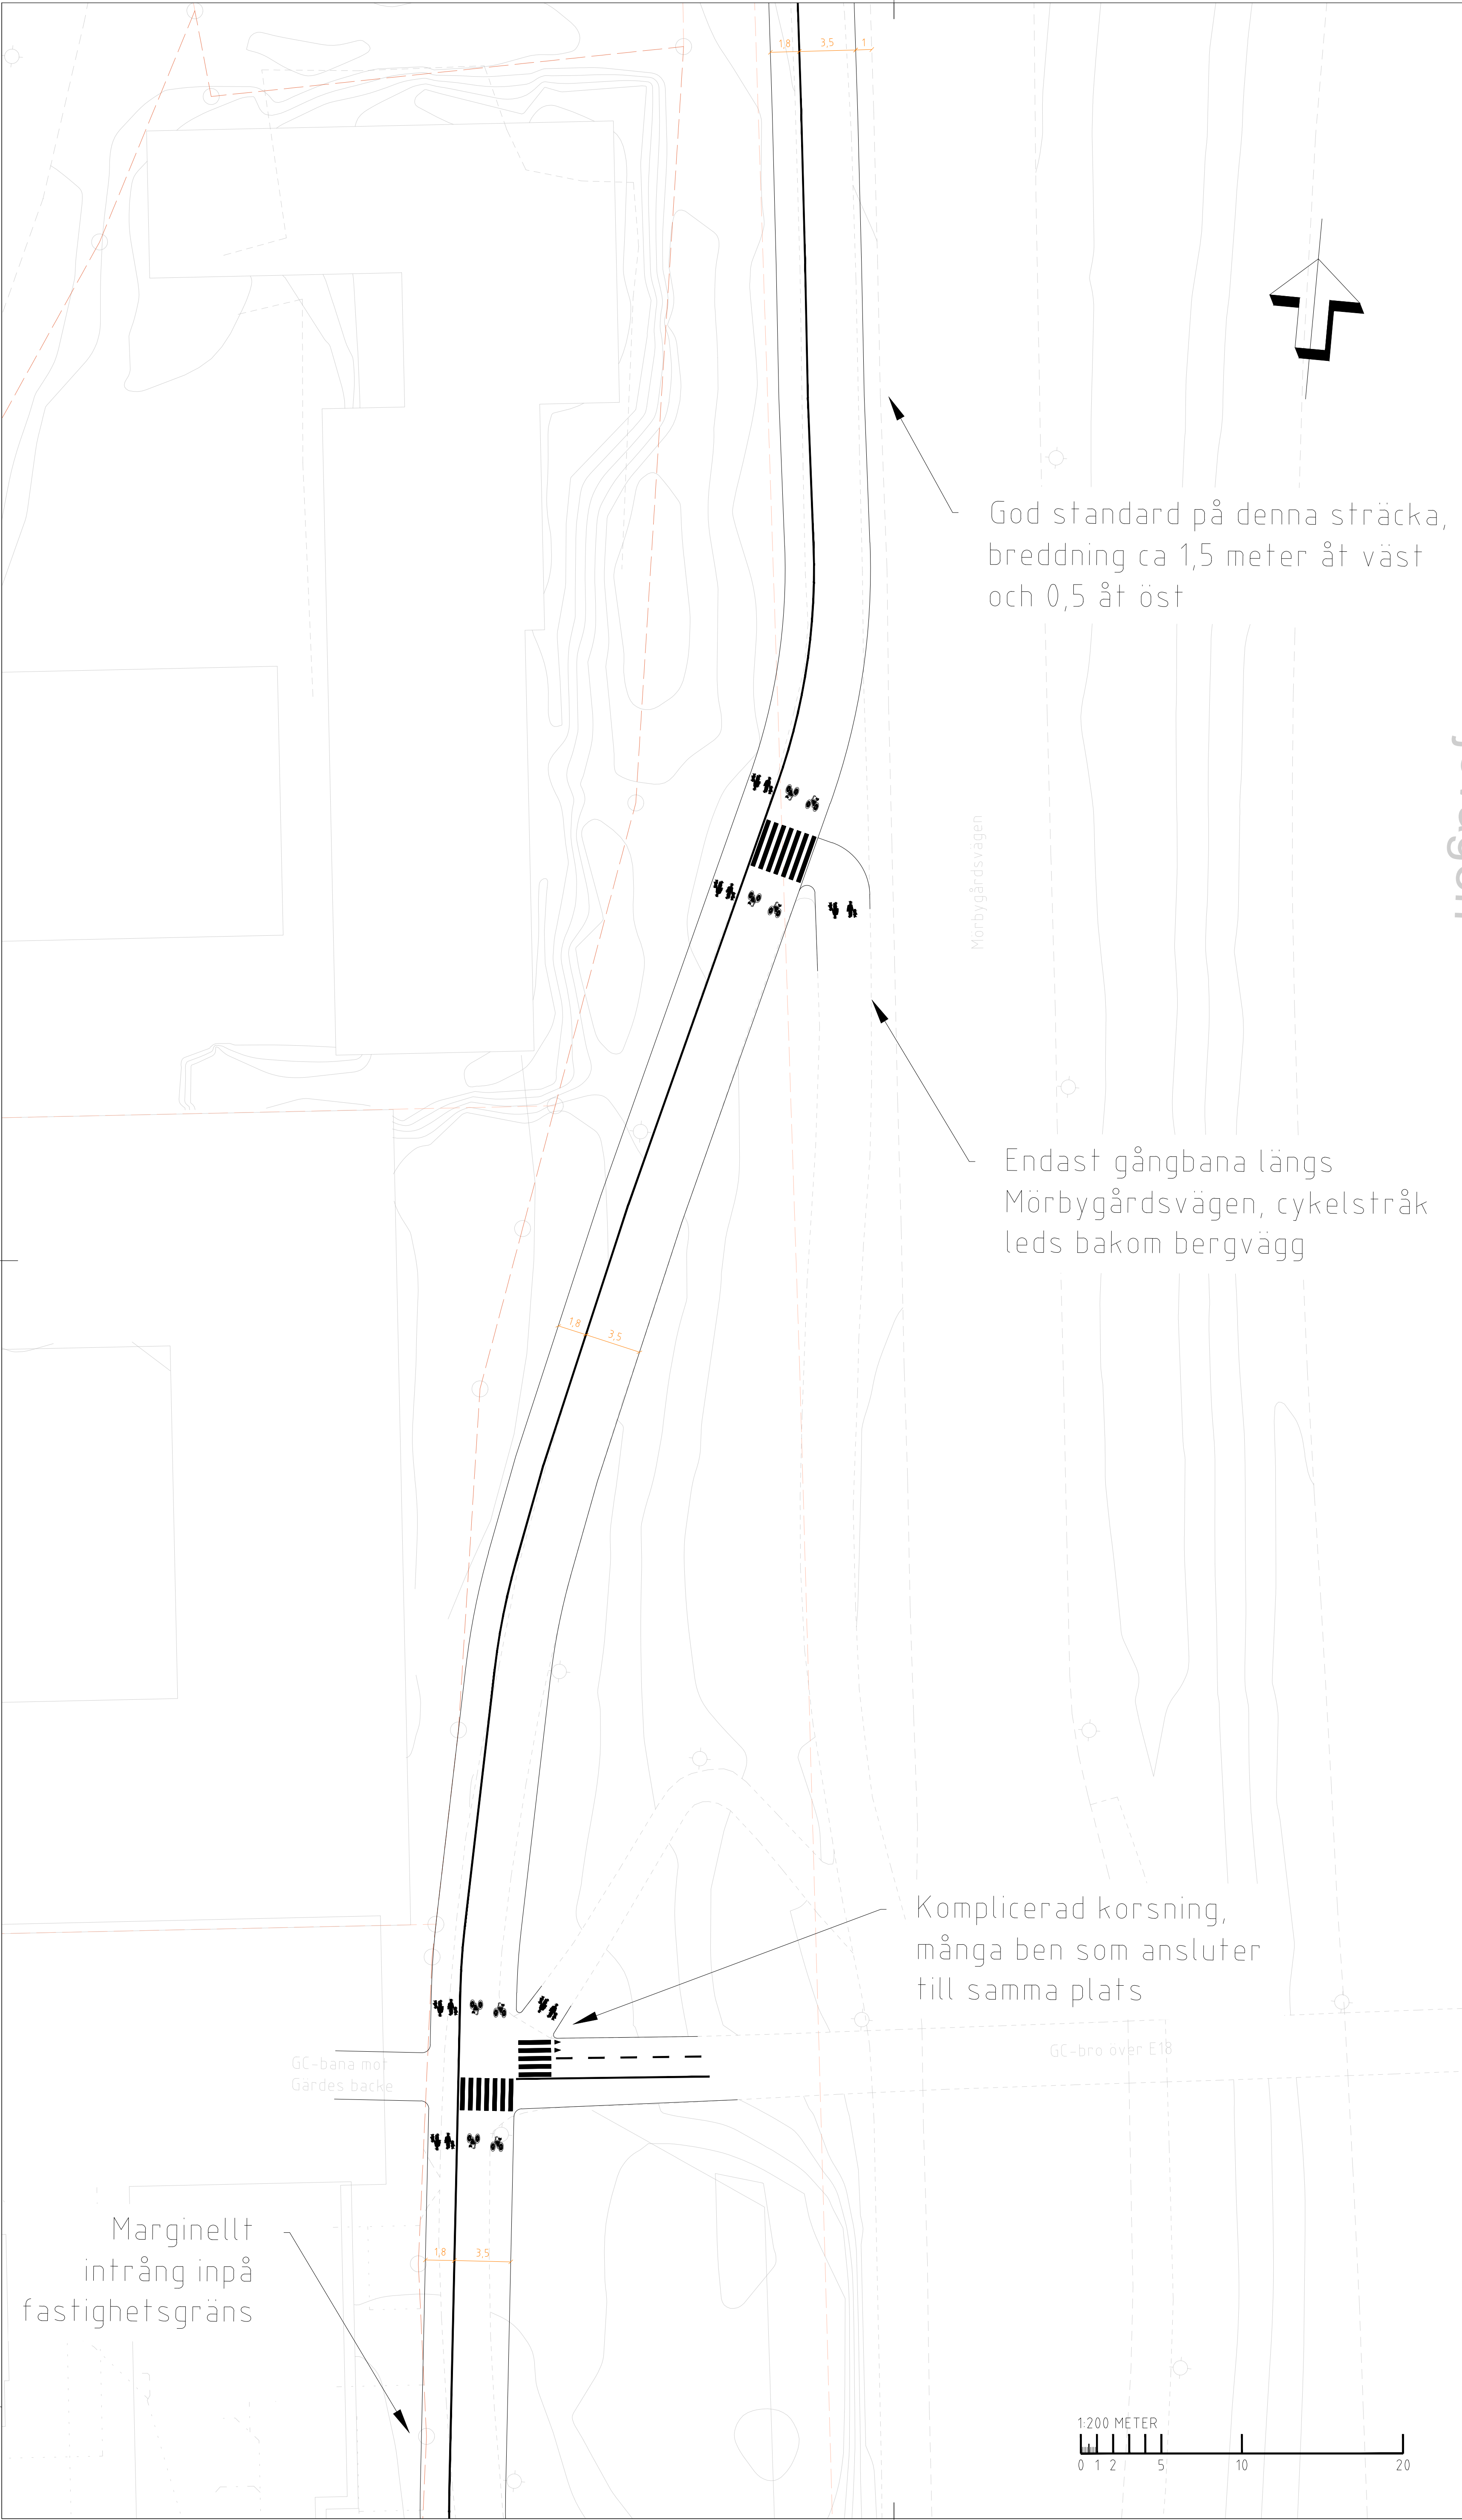


God standard på denna sträcka, breddning ca 1,5 meter åt väst och 0,5 åt öst


Endast gångbana längs Mörbygårdsvägen, cykelstråk leds bakom bergvägg

Komplicerad korsning, många ben som ansluter till samma plats


Marginellt intrång inpå fastighetsgräns

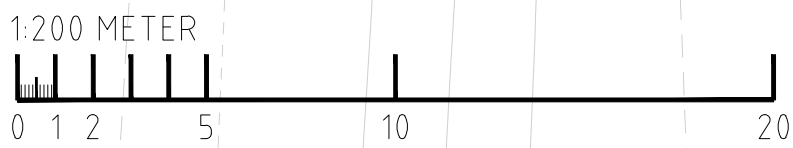


GRANSKNINGSSTATUS	
GRANSKNINGSHANDLING	
HANDLING	
UTFORMNINGSSKISS PLAN	
DATUM 2026-03-31	ANDRINGS-PM
PROJEKTNAMN	
CYKELUTREDNING MÖRBYGÅRDSVÄGEN	
PROJEKTLEDARE C. BROMÅR	PROJEKTNUMMER
SWECO 	
SKAPAD AV J. KYLÅKORPI	UPPDRAGSNUMMER 30099851
GODKÄND AV M. LARSSON	
INNEHÅLL 1	
UTFORMNINGSFÖRSLAG DELSTRÄCKA 6b - ALT 3	
INNEHÅLL 2	
INNEHÅLL 3	
ANSVARIG PART	SKALA 1:200
	FORMAT A1
DOKUMENTBETECKNING	
	ANDR BET

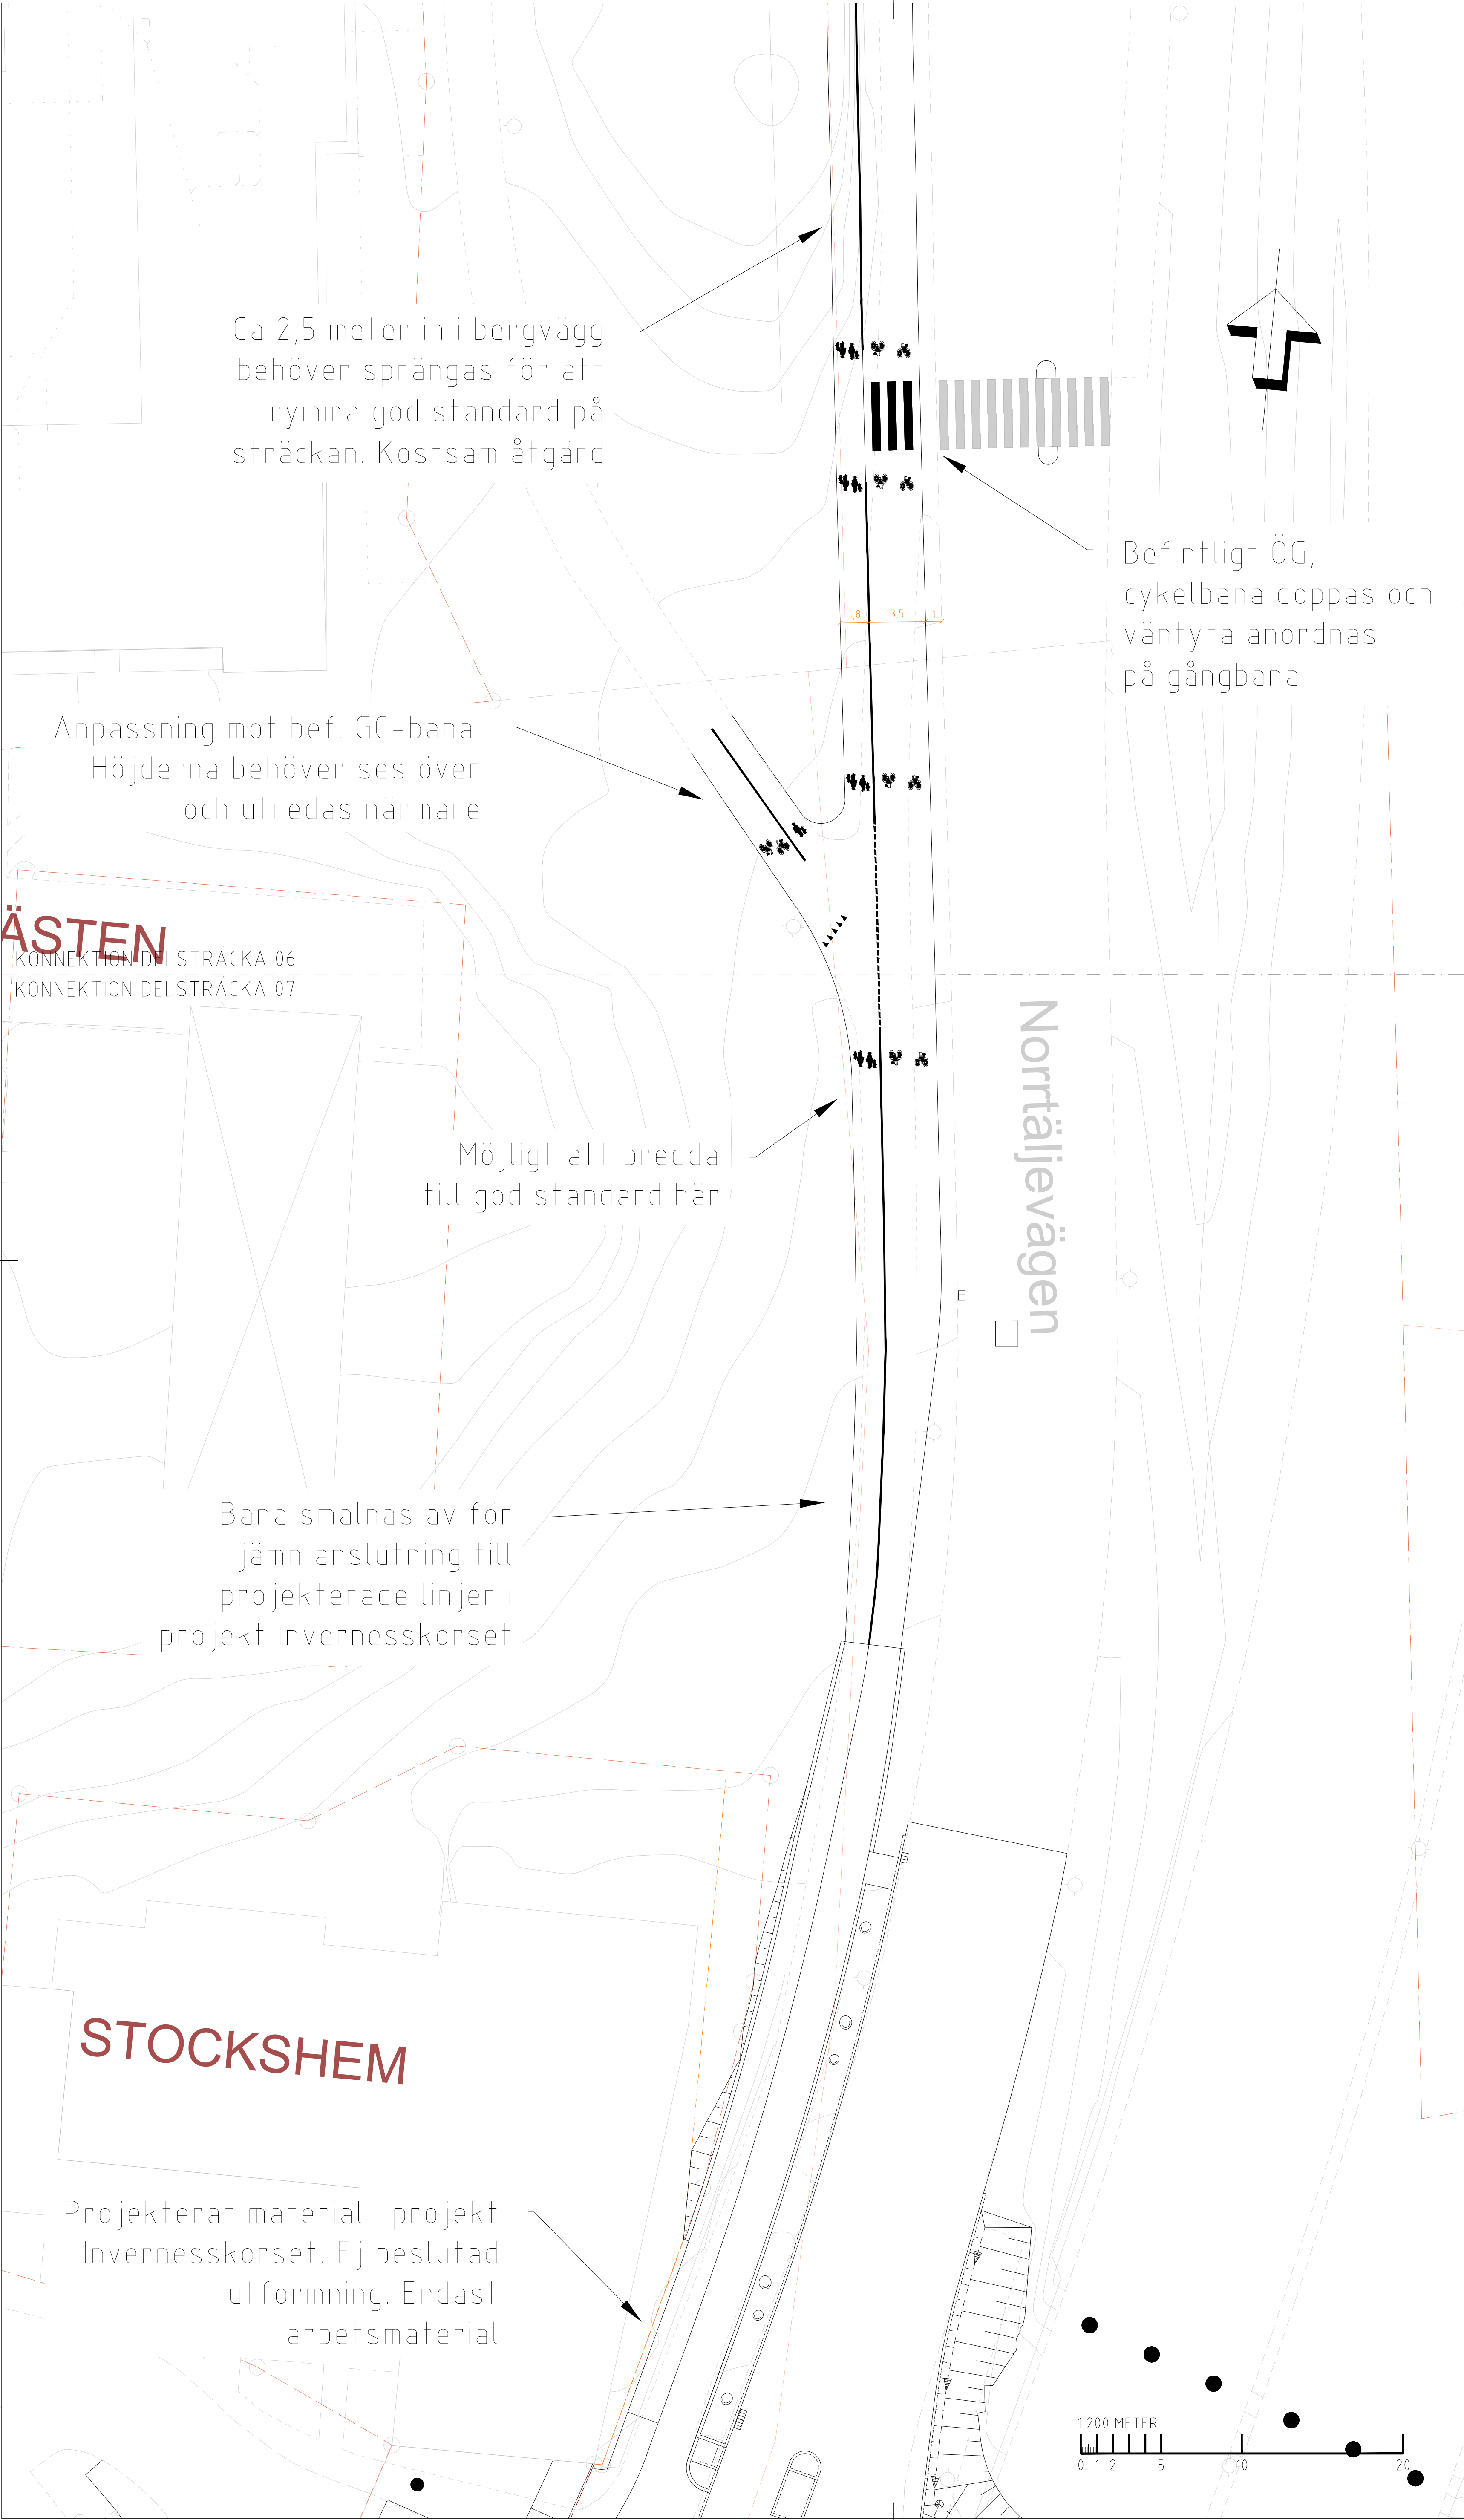

GRANSKNINGSSTATUS		
GRANSKNINGSHANDLING		
HANDLING		
UTFORMNINGSSKISS PLAN		
DATUM 2026-03-31		ANDRINGS-PM
PROJEKTNAMN		
CYKELUTREDNING MÖRBYGÅRDSVÄGEN		
PROJEKTLEDARE C. BROMAR		PROJEKTNUMMER
SWECO 		
SKAPAD AV J. KYLÄKORPI		UPPDRAGSNUMMER 30099851
GODKÄND AV M. LARSSON		
INNEHÅLL 1 UTFORMNINGSFÖRSLAG DELSTRÄCKA 6c ALT. 1 & 7		
INNEHÅLL 2		
INNEHÅLL 3		
ANSVARIG PART		SKALA 1:200
		FORMAT A1
DOKUMENTBETECKNING		ANDR BET

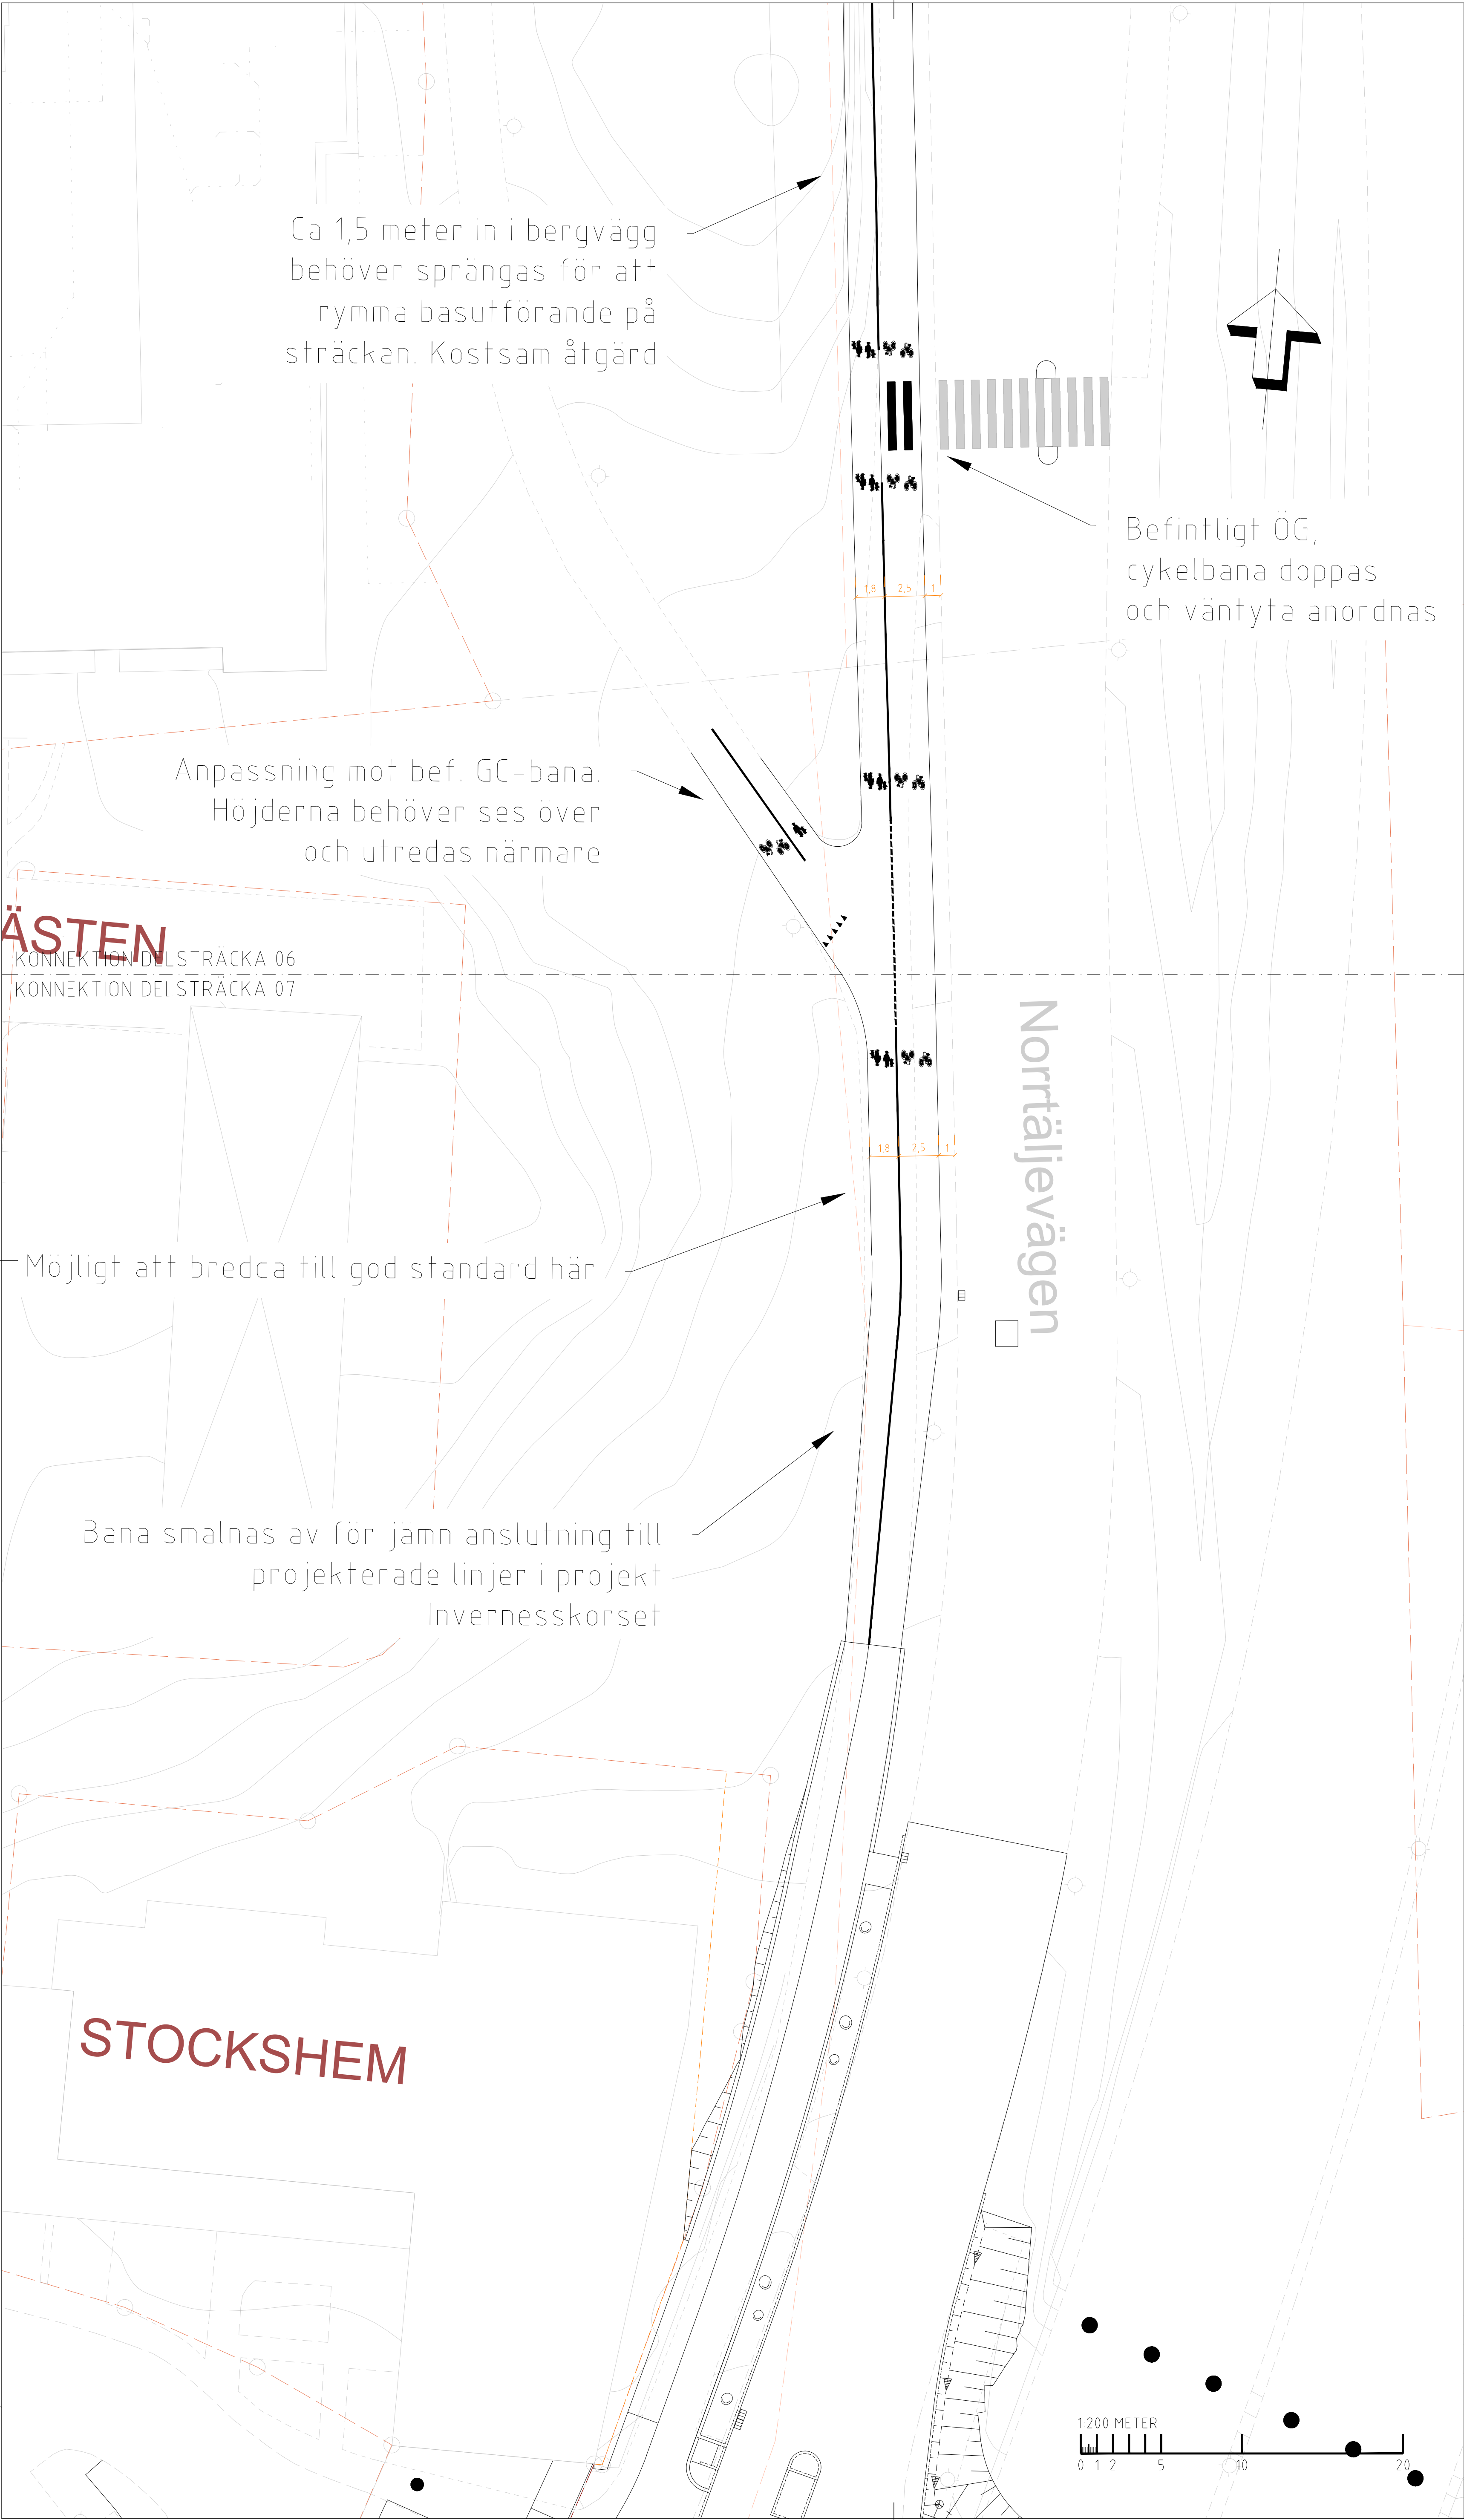

GRANSKNINGSSTATUS		
GRANSKNINGSHANDLING		
HANDLING		
UTFORMNINGSSKISS PLAN		
DATUM	ANDRINGS-PM	
2026-03-31		
PROJEKTNAMN		
CYKELUTREDNING MÖRBYGÅRDSVÄGEN		
PROJEKTLEDARE		PROJEKTNUMMER
C. BROMAR		
SWECO 		
SKAPAD AV		UPPDRAGSNUMMER
J. KYLÄKÖRPI		30099851
GODKÄND AV		
M. LARSSON		
INNEHÅLL 1		
UTFORMNINGSFÖRSLAG DELSTRÄCKA 6c ALT. 2 & 7		
INNEHÅLL 2		
INNEHÅLL 3		
ANSVARIG PART		SKALA
		1:200
FORMAT		A1
DOKUMENTBETECKNING		ANDR. BET.

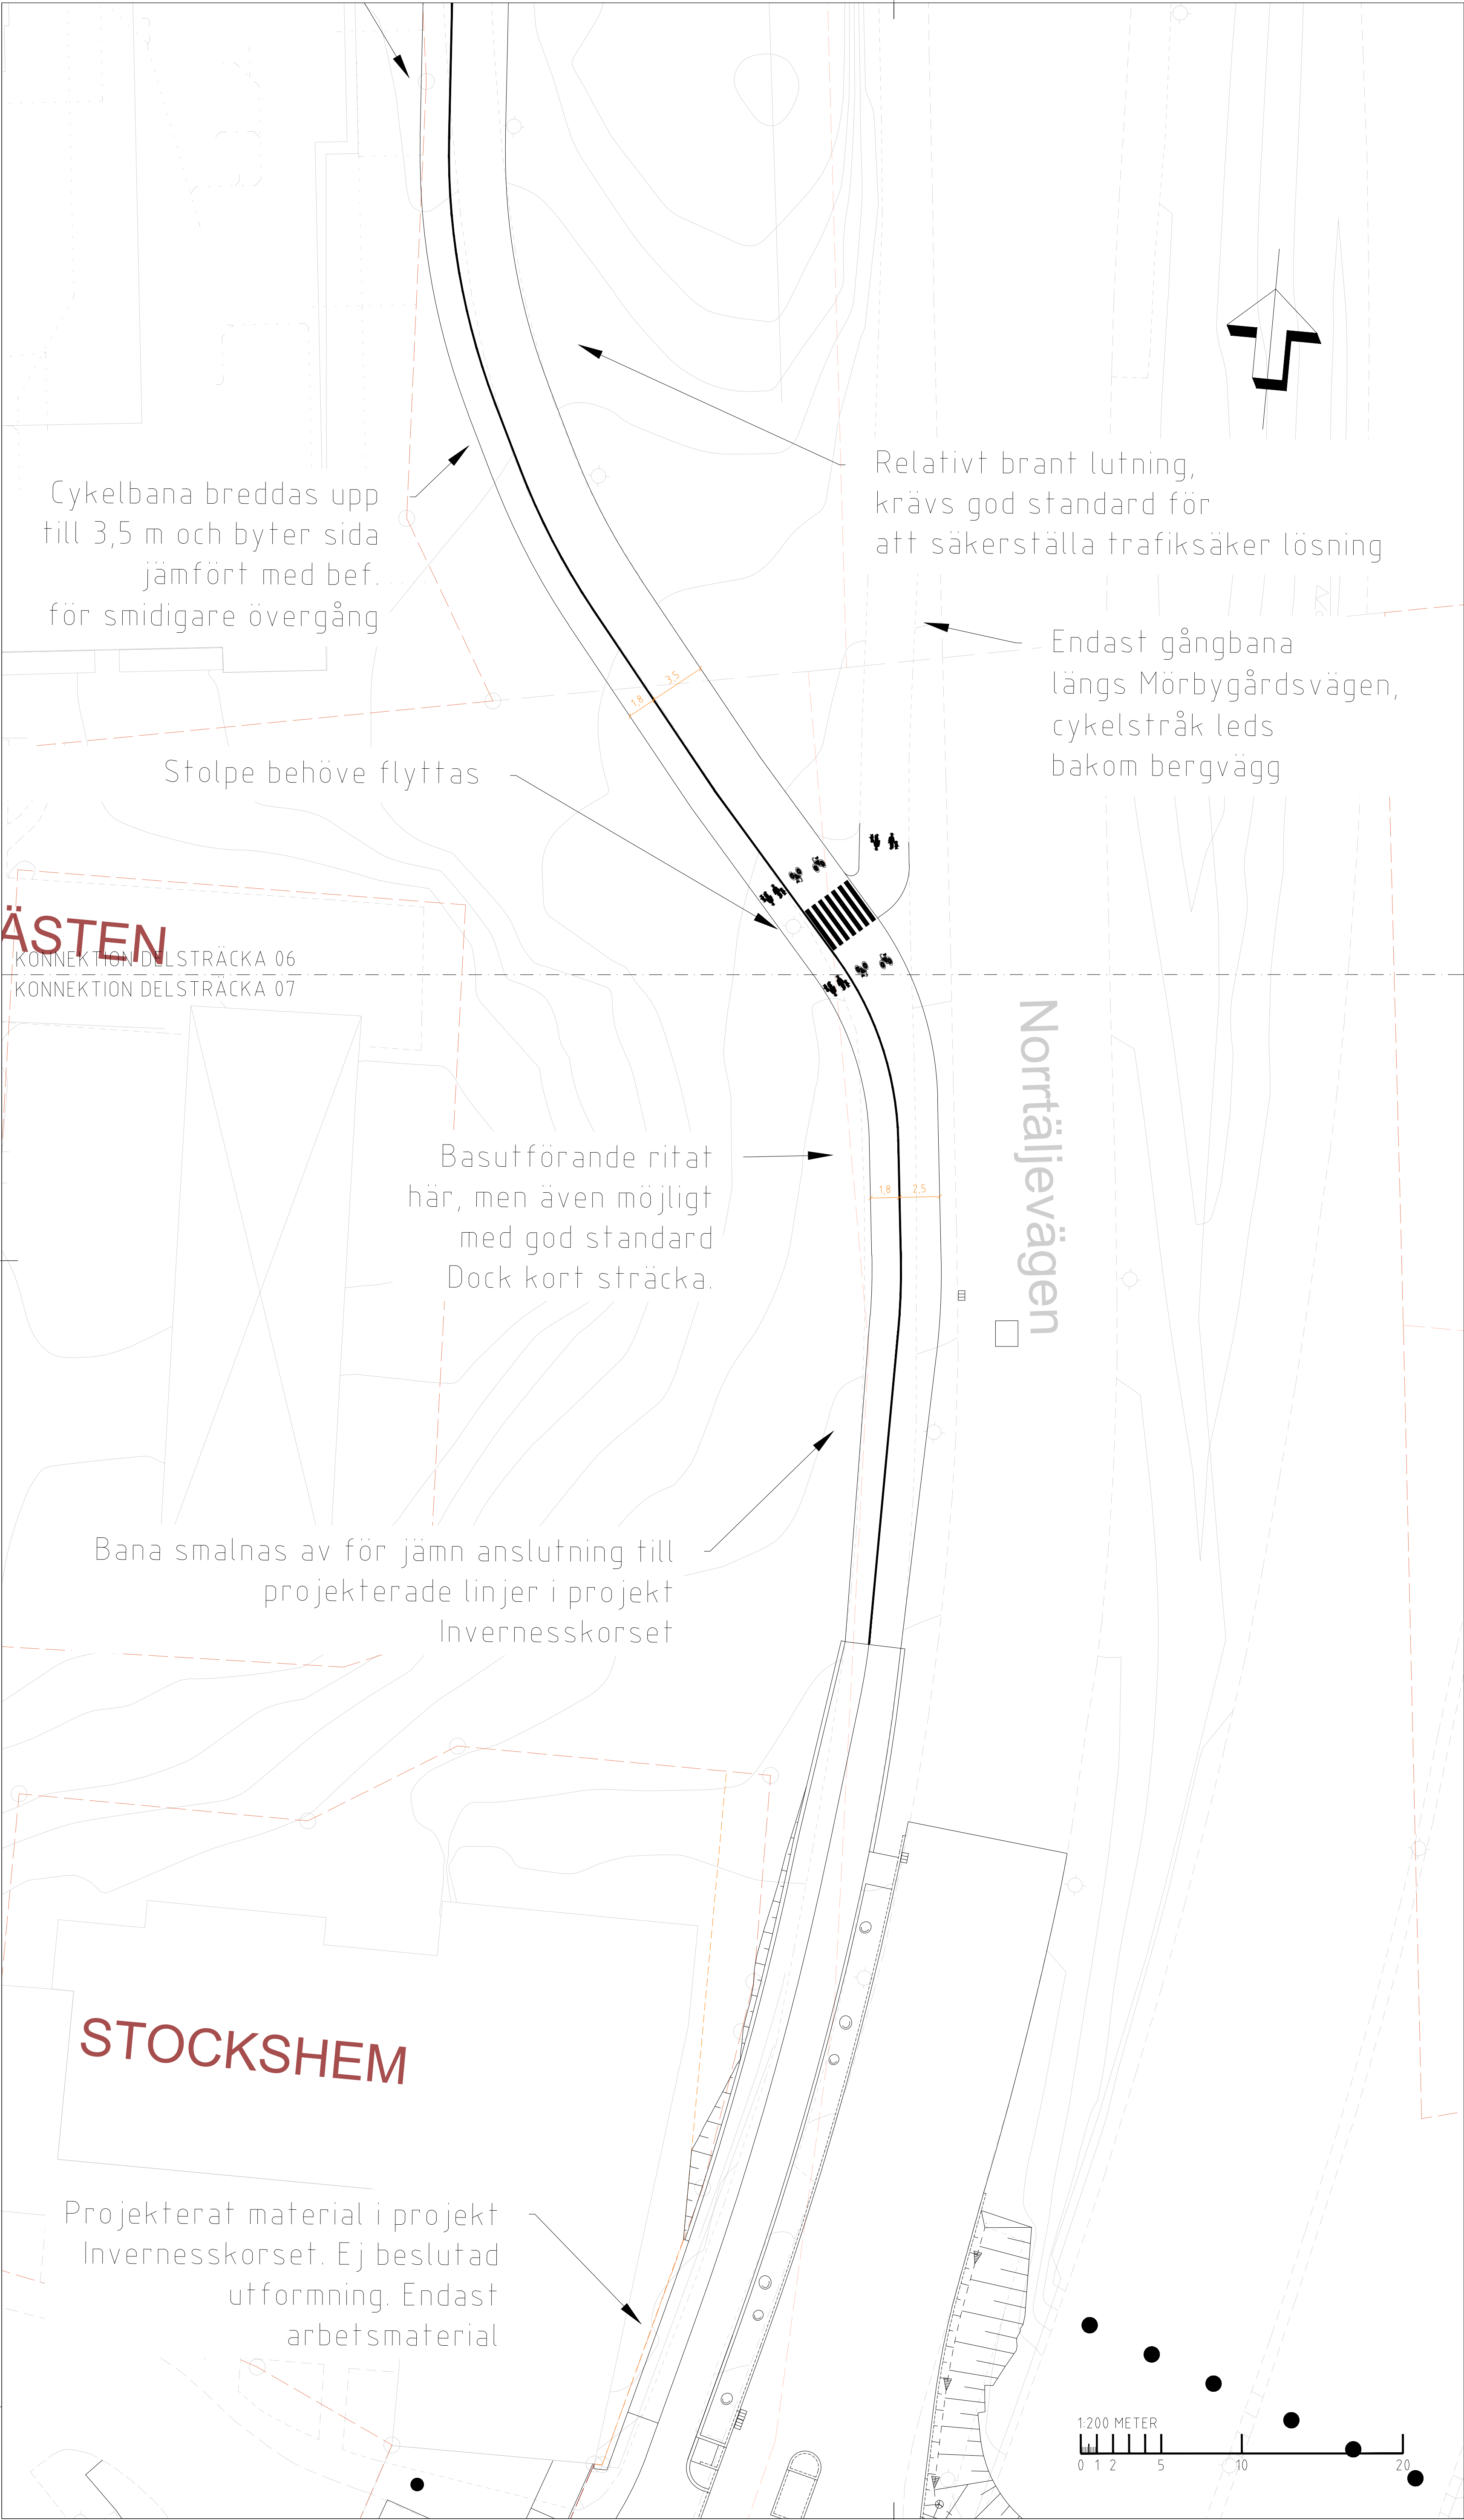

GRANSKNINGSSTATUS		
GRANSKNINGSHANDLING		
HANDLING		
UTFORMNINGSSKISS PLAN		
DATUM 2026-03-31		ANDRINGS-PM
PROJEKTNAMN		
CYKELUTREDNING MÖRBYGÅRDSVÄGEN		
PROJEKTLEDARE C. BROMAR		PROJEKTNUMMER
SWECO 		
SKAPAD AV J. KYLÄKORPI		UPPDRAGSNUMMER 30099851
GODKÄND AV M. LARSSON		
INNEHÅLL 1 UTFORMNINGSFÖRSLAG DELSTRÄCKA 6c ALT. 3 & 7		
INNEHÅLL 2		
INNEHÅLL 3		
ANSVARIG PART		SKALA 1:200
		FORMAT A1
DOKUMENTBETECKNING		ANDR BET